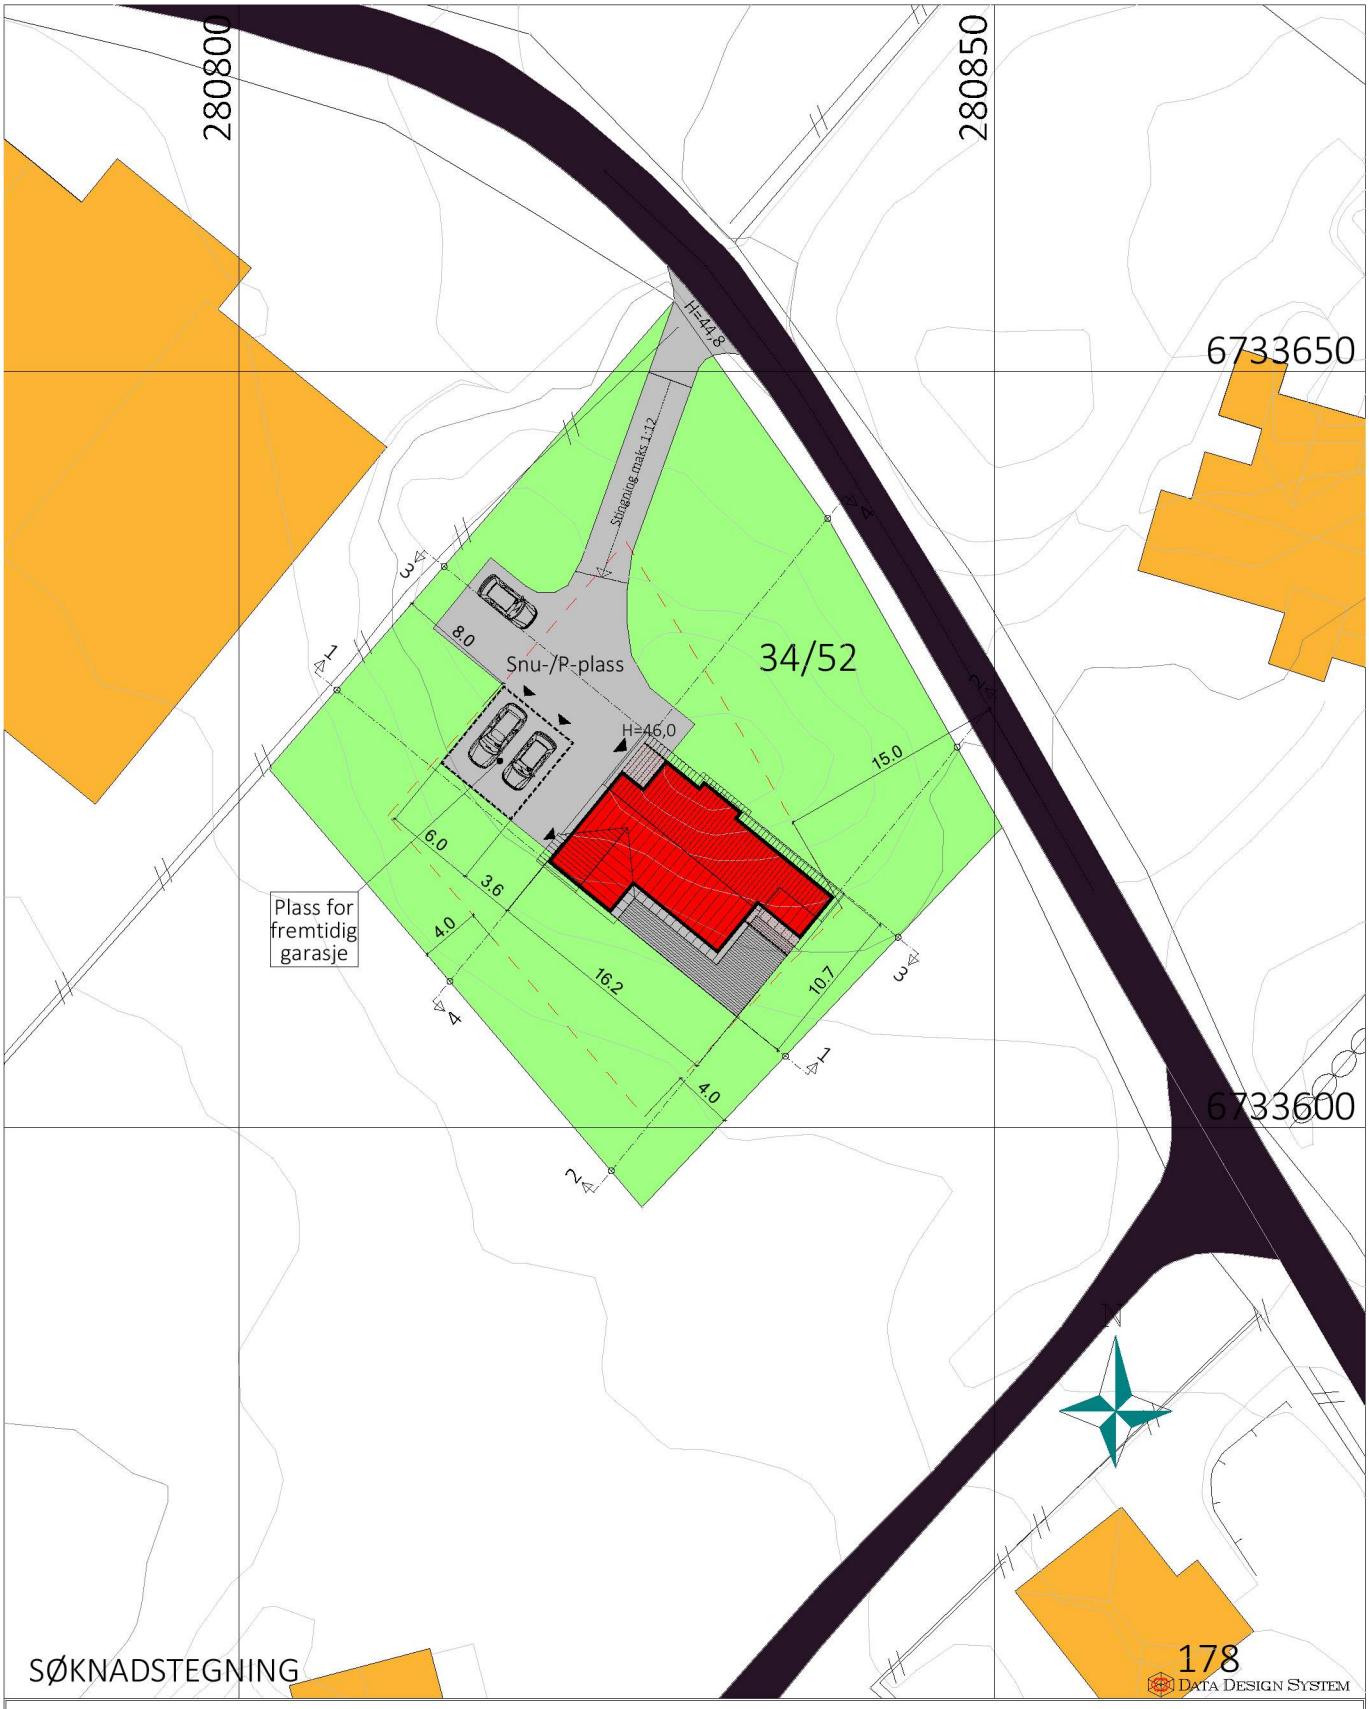

Prosjekt:	BOLIG - REV. ØRNA 2+ Tradisjon	Prosjekt ID:	19-115
Tegning vedr.:	SITUASJONSPLAN	Tegn.nr:	500
		Målestokk:	1:500 A4
Tiltakshaver:	VIGDIS & JARLE GRINDHEIM	Dato:	12.05.2020
Byggested:	ALVER KOMMUNE, Grindheimsvegen G.nr.: 434 B.nr.: 52	Tegnet av:	EN
Arkitekt:	E.A. SMITH AS AVD. HIBA HUS - 5239 RÅDAL	Tlf. 40006375	
Leverandør:	STEVNEBØ BYGGEVARE AS - 5937 BØVÅGEN	Tlf. 56349460	

HIBA® HUS

© Tegningen er beskyttet i.h.t. lov om opphavsrett.