
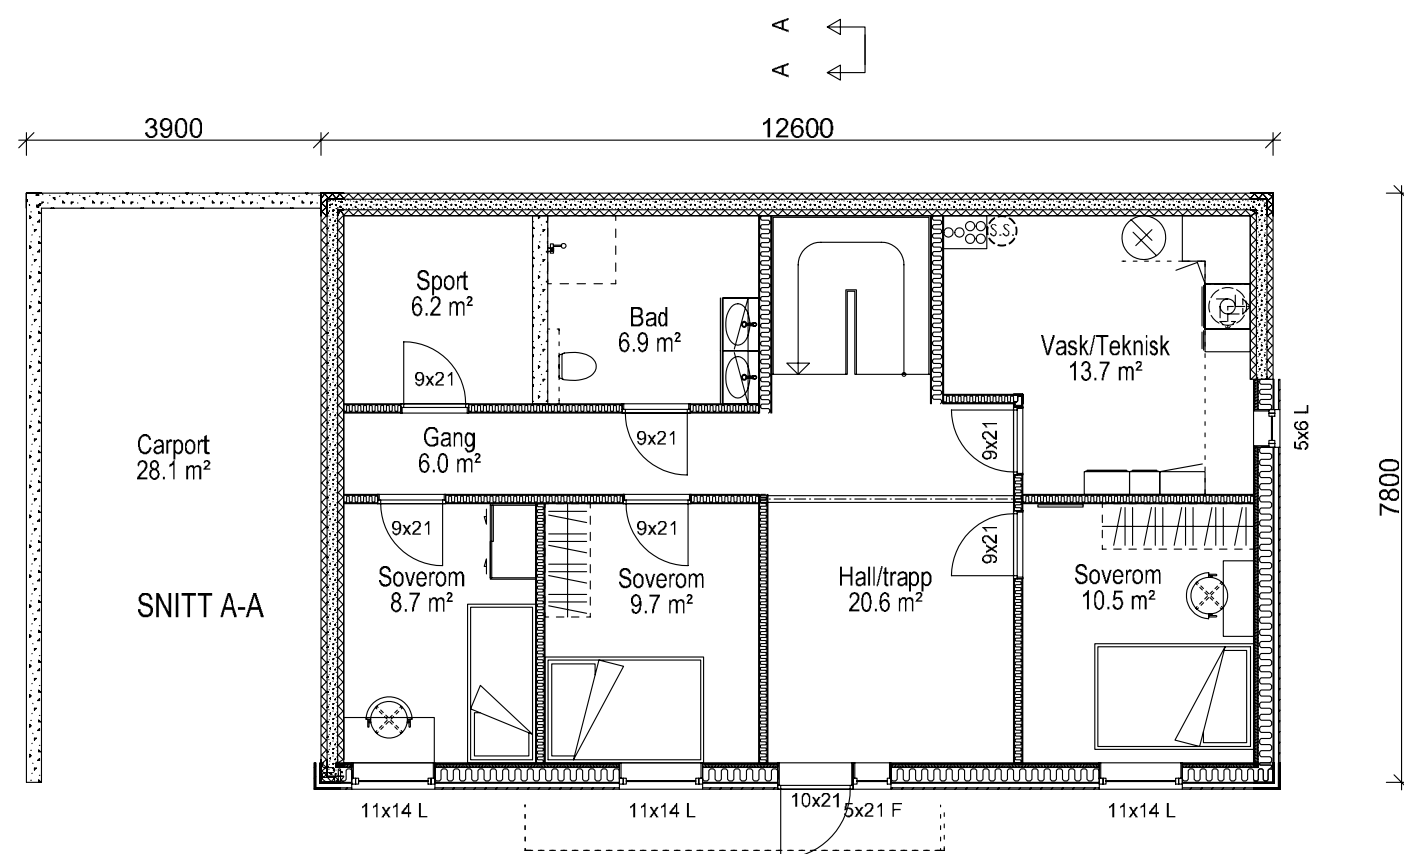


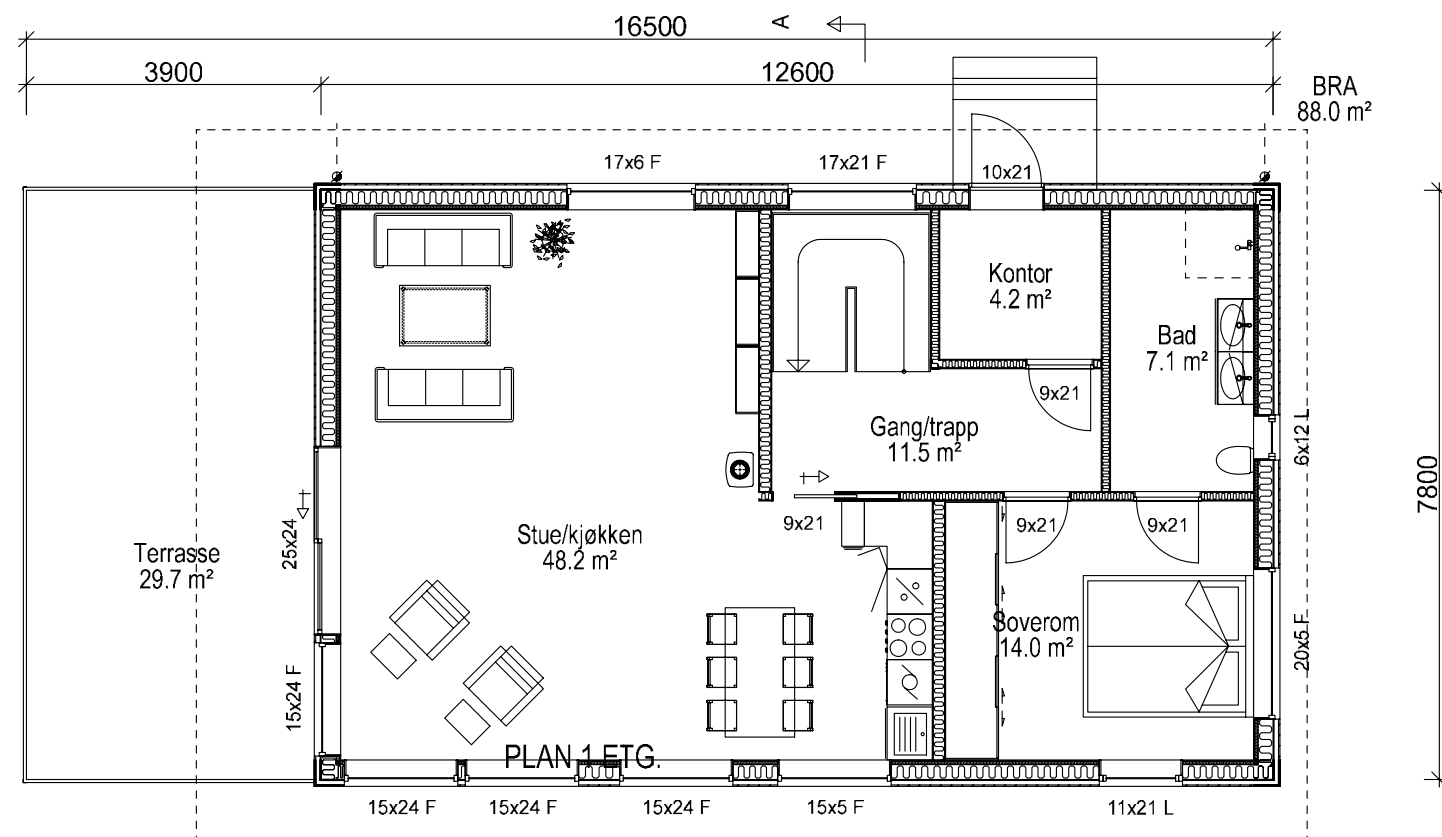

BRA
87.1 m²
BYA
128.7 m²

MERKNADER:

Forbehold: Det tas forbehold om mulig nedforet himling pga tekniske føringer. Arealer er beregnet ut fra tegning og er oppgitt i hht. NS3940.
Tekniske forhold i bygningsmessig utførelse kan påvirke arealer og høyder i mindre grad.

Arealberegninger i hht. NS 3940	Bruksareal BRA kvm		
	Pr etasje	Åpent overbygg areal og carport	Sum BRA
Underetasje	87.1	28.1	115.2
1. etasje	88.0	0.0	88.0
SUM :	175.1	28.1	203.2
BYA :	128.7	0.0	128.7

Rev	Dato	Tekst	Tegn.	Kontr.
-----	------	-------	-------	--------

Dato:	Arkitekt:	Index
-------	-----------	-------

12.05.2020	NHB/HR	
------------	--------	--

Tegn.: TS

Forhandler:



Tiltakshaver:

NHB VEST UTVIKLING

Gnr: Bnr:

Type Prosjekt nr.

HJERTÅS 20146




BOLIGSYSTEM AS
STIKLESTADVEIEN 3, 7041 TRONDHEIM
tel.: 73874650, fax.: 73874659, www.nhb.no

PLAN OG SNITT

Målestokk	Tegnings nr.	Index
-----------	--------------	-------

1: 100

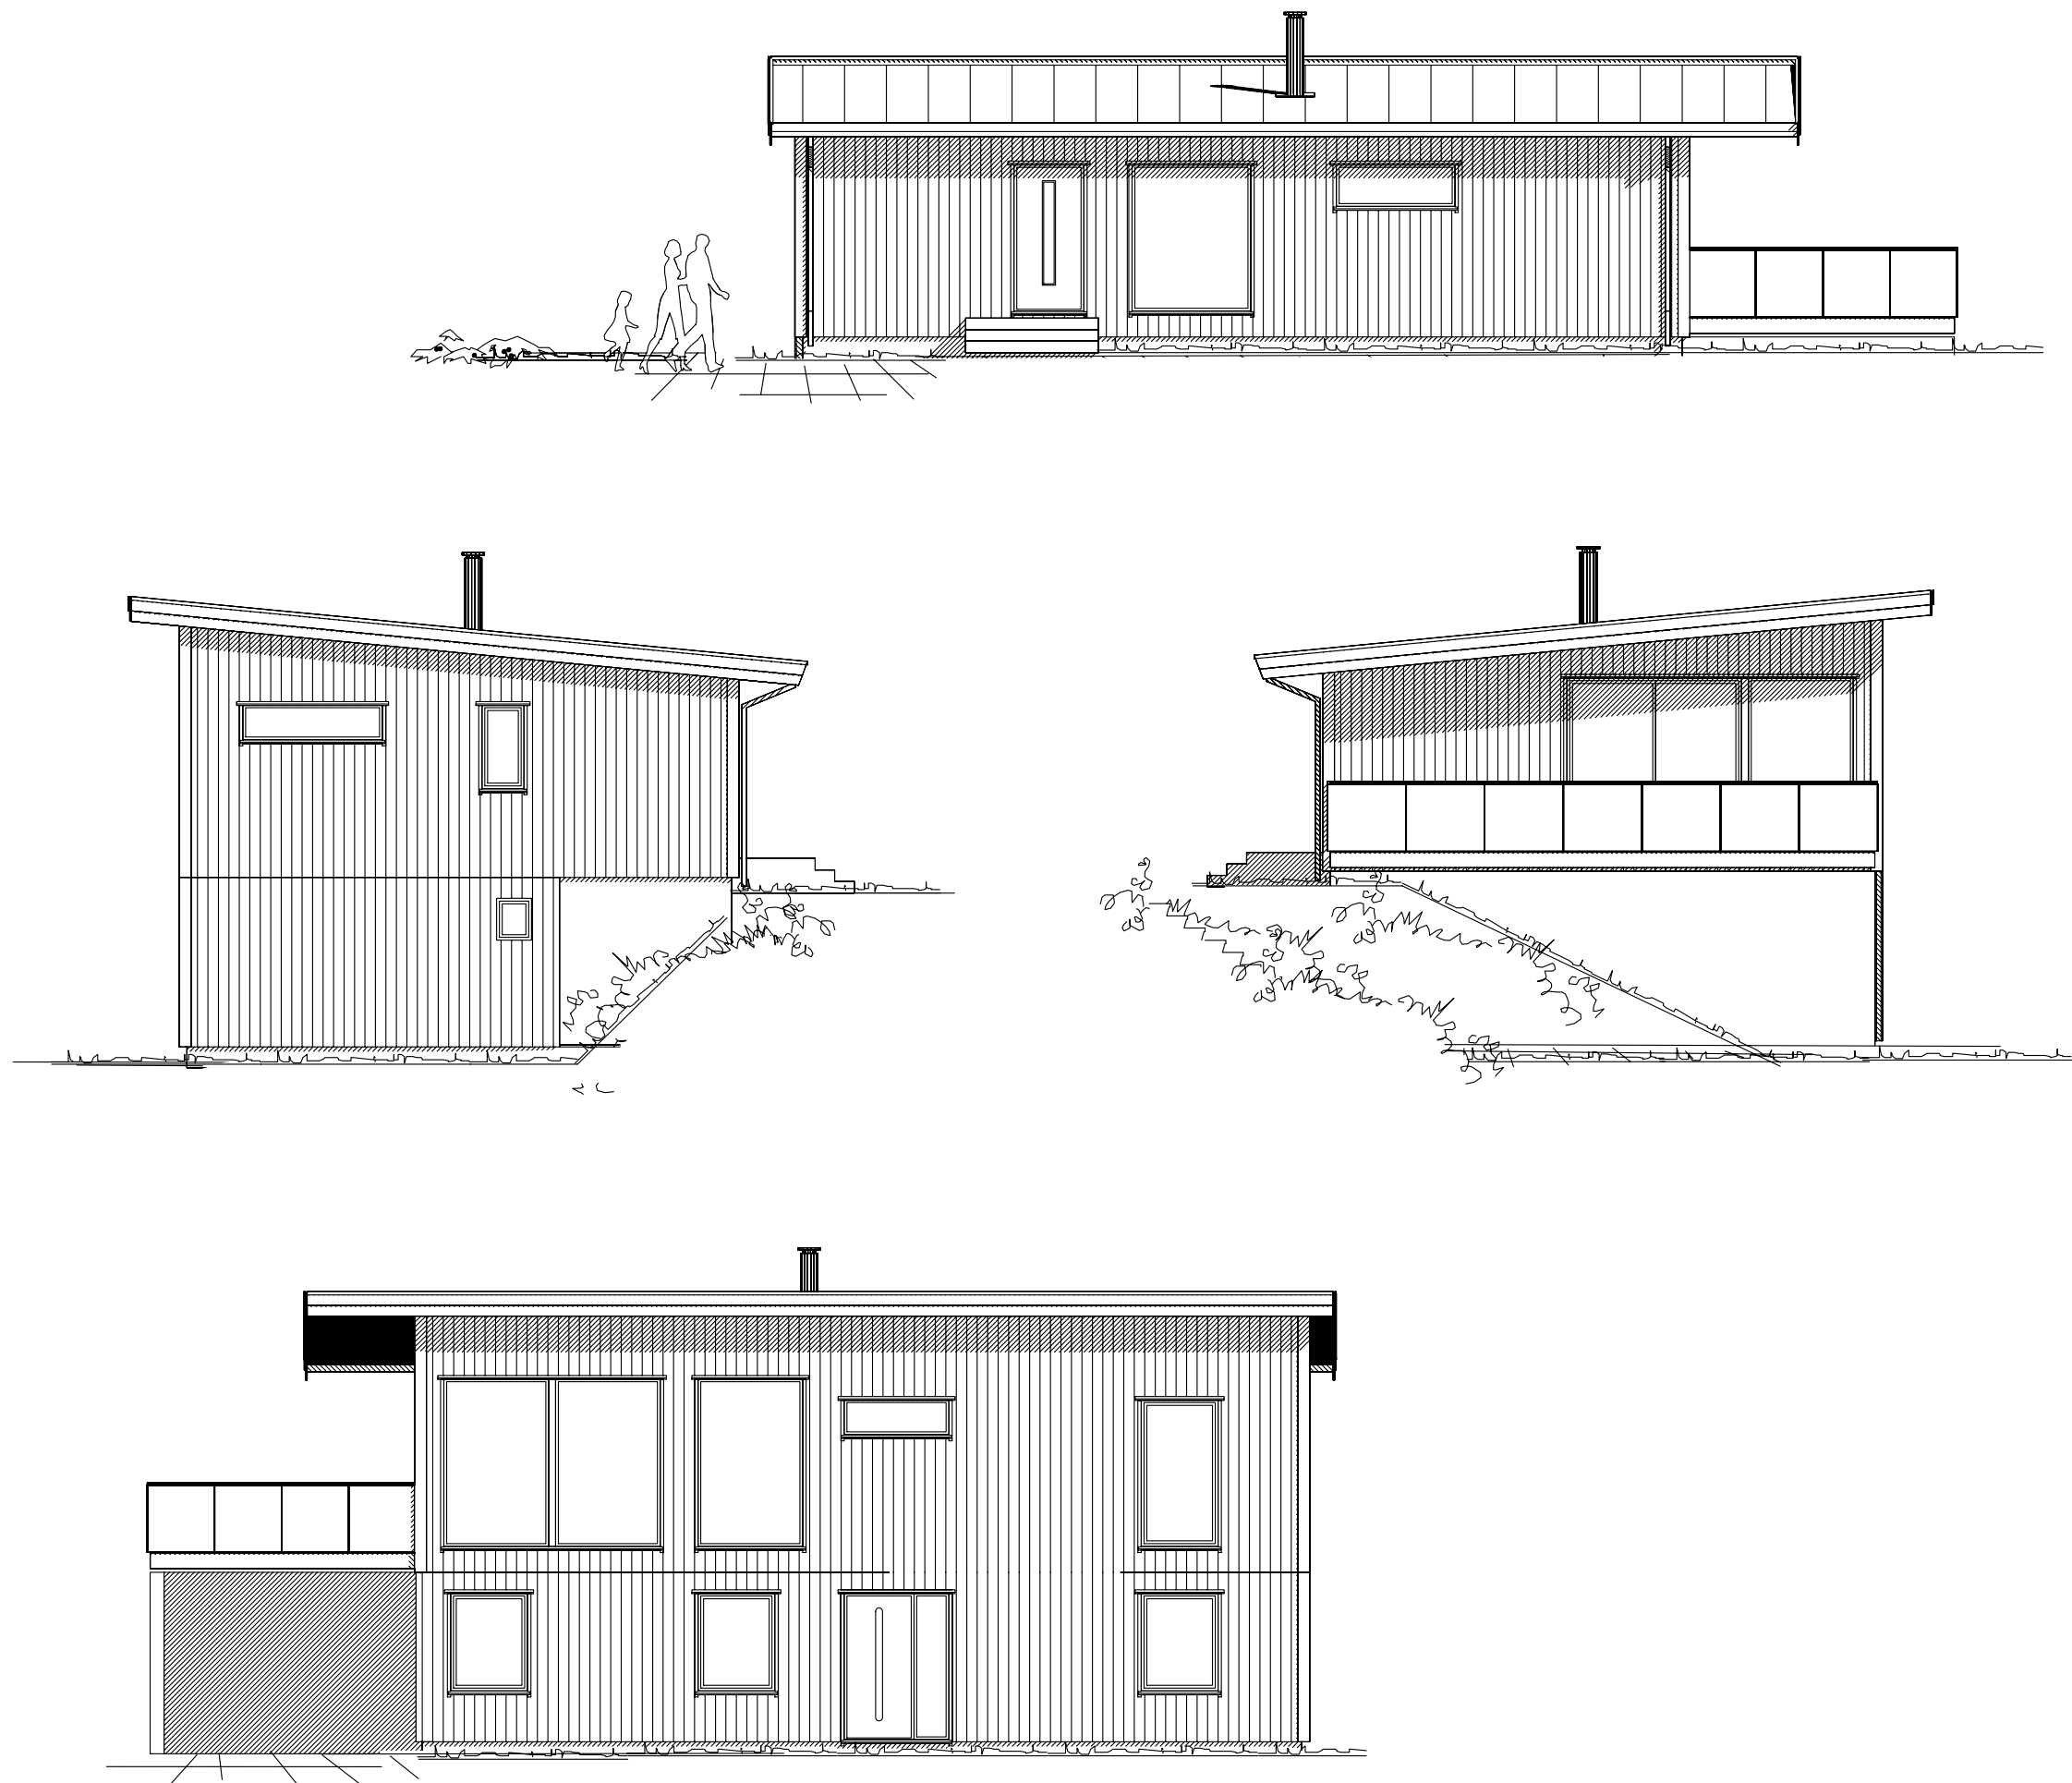

MERKNADER:

Forbehold: Det tas forbehold om mulig nedforet himling pga tekniske føringer. Arealer er beregnet ut fra tegning og er oppgitt i hht. NS3940.

Tekniske forhold i bygningsmessig utførelse kan påvirke arealer og høyder i mindre grad.

--	--	--	--	--

Rev	Dato	Tekst	Tegn	Kontr
-----	------	-------	------	-------

Dato:	Arkitekt:	Index
12.05.2020	NHB/HR	

Tegn.:	
TS	

Forhandler:	
-------------	---

Tiltakshaver:	NHB VEST UTVIKLING
---------------	--------------------

Gnr:	Bnr:
------	------

Type	Prosjekt nr.
HJERTÅS	20146



BOLIGSYSTEM AS
STIKLESTADVEIEN 3, 7041 TRONDHEIM
tel.: 73874650, fax.: 73874659, www.nhb.no

FASADER

Målestokk	Tegnings nr.	Index
1: 100		