

# SITUASJONSKART

Gnr/Bnr: 425/12  
Adresse:  
Eigar/søkar: Johnny Kristiasen  
Kvalitet :




Målestokk: 1:500  
Dato: 14.05.2020

Gjeldande plan : Kommuneplan for Radøy 2011-2031, delrevisjon 2019  
Planformål : Byggeområde for naust/hamneområde i sjø  
Vår referanse:

- |  |                        |  |            |
|--|------------------------|--|------------|
|  | Gjerde                 |  | Bolighus   |
|  | Usikker eigedomsgranse |  | Andre bygg |
|  | Målt eigedomsgranse    |  |            |

Sign. ....

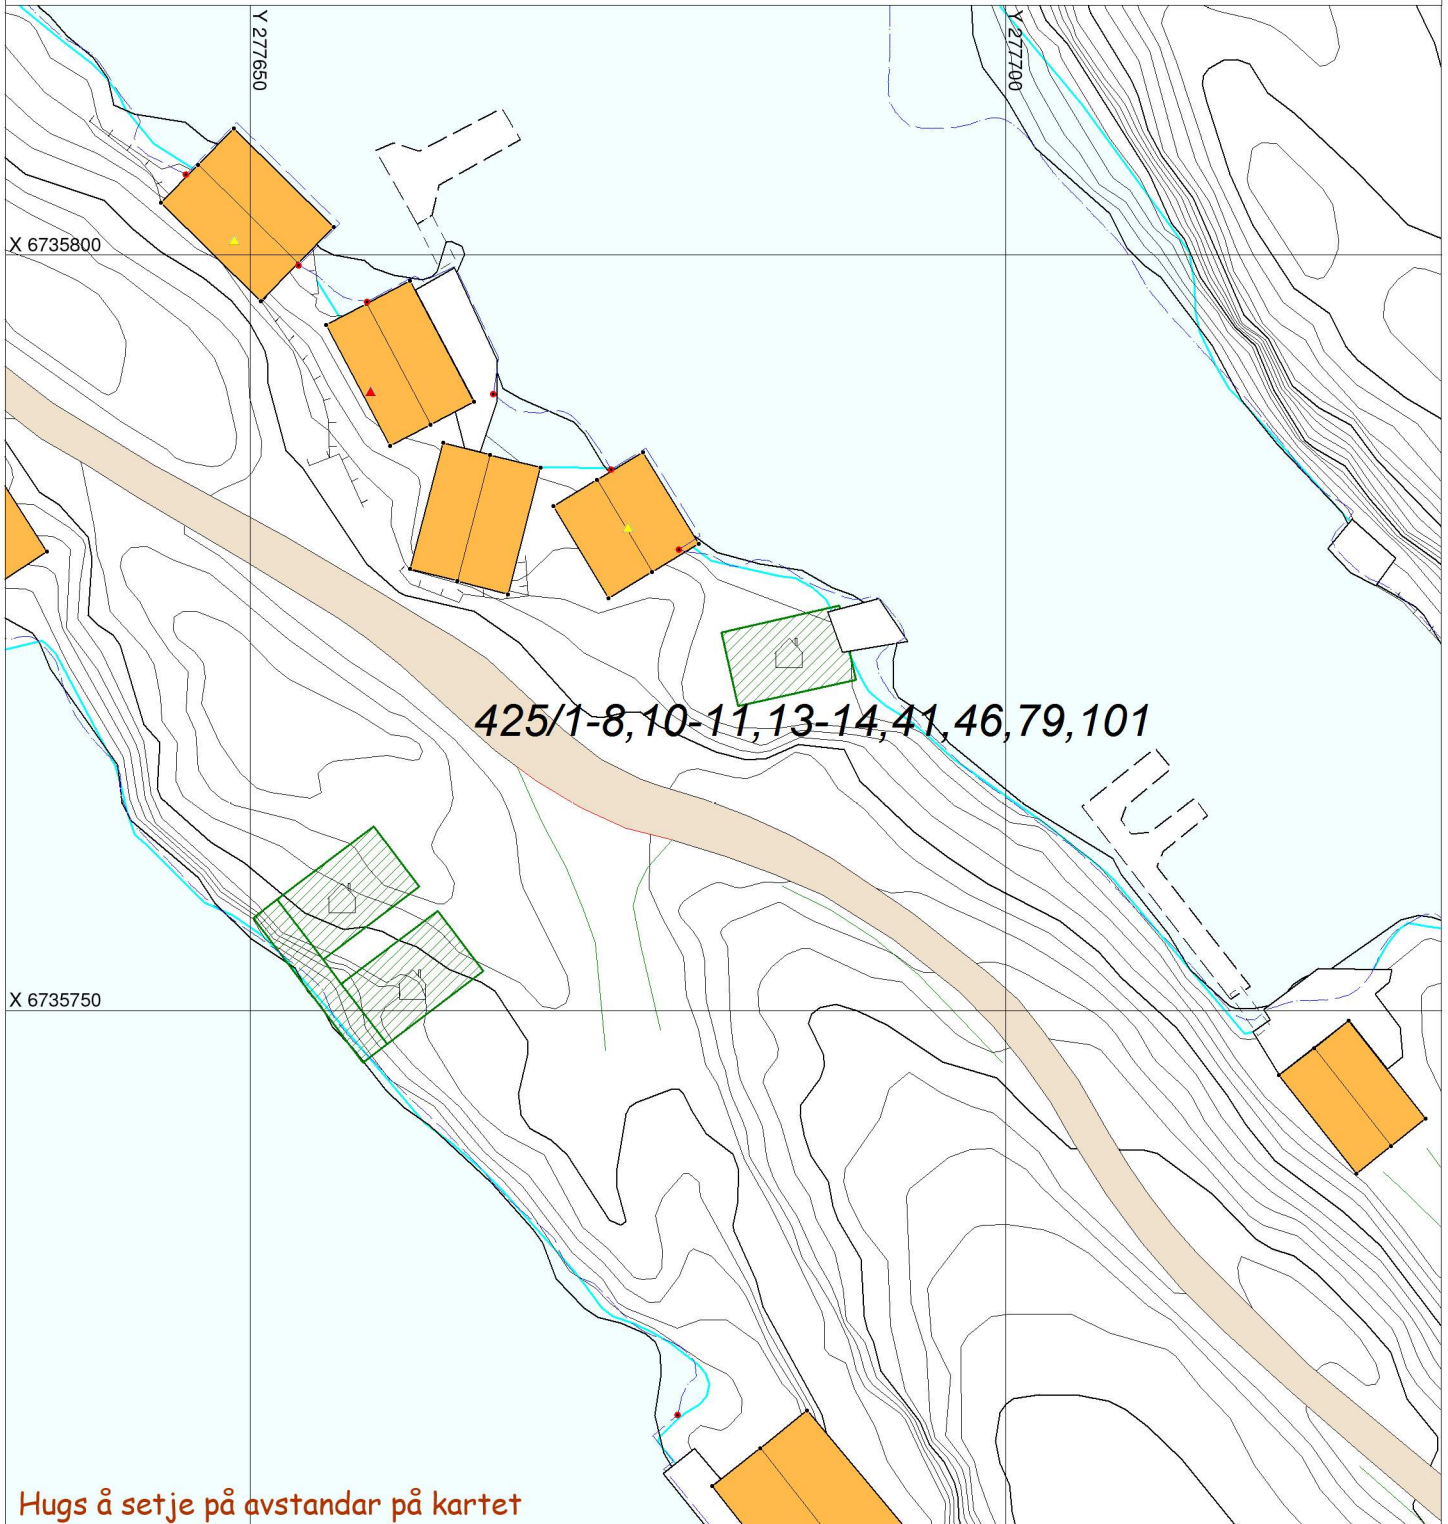

Hugs å setje på avstandar på kartet

## SITUASJONSPLAN



Tiltak

Underskrift Situasjonsplan

Dato