


D1



6731450




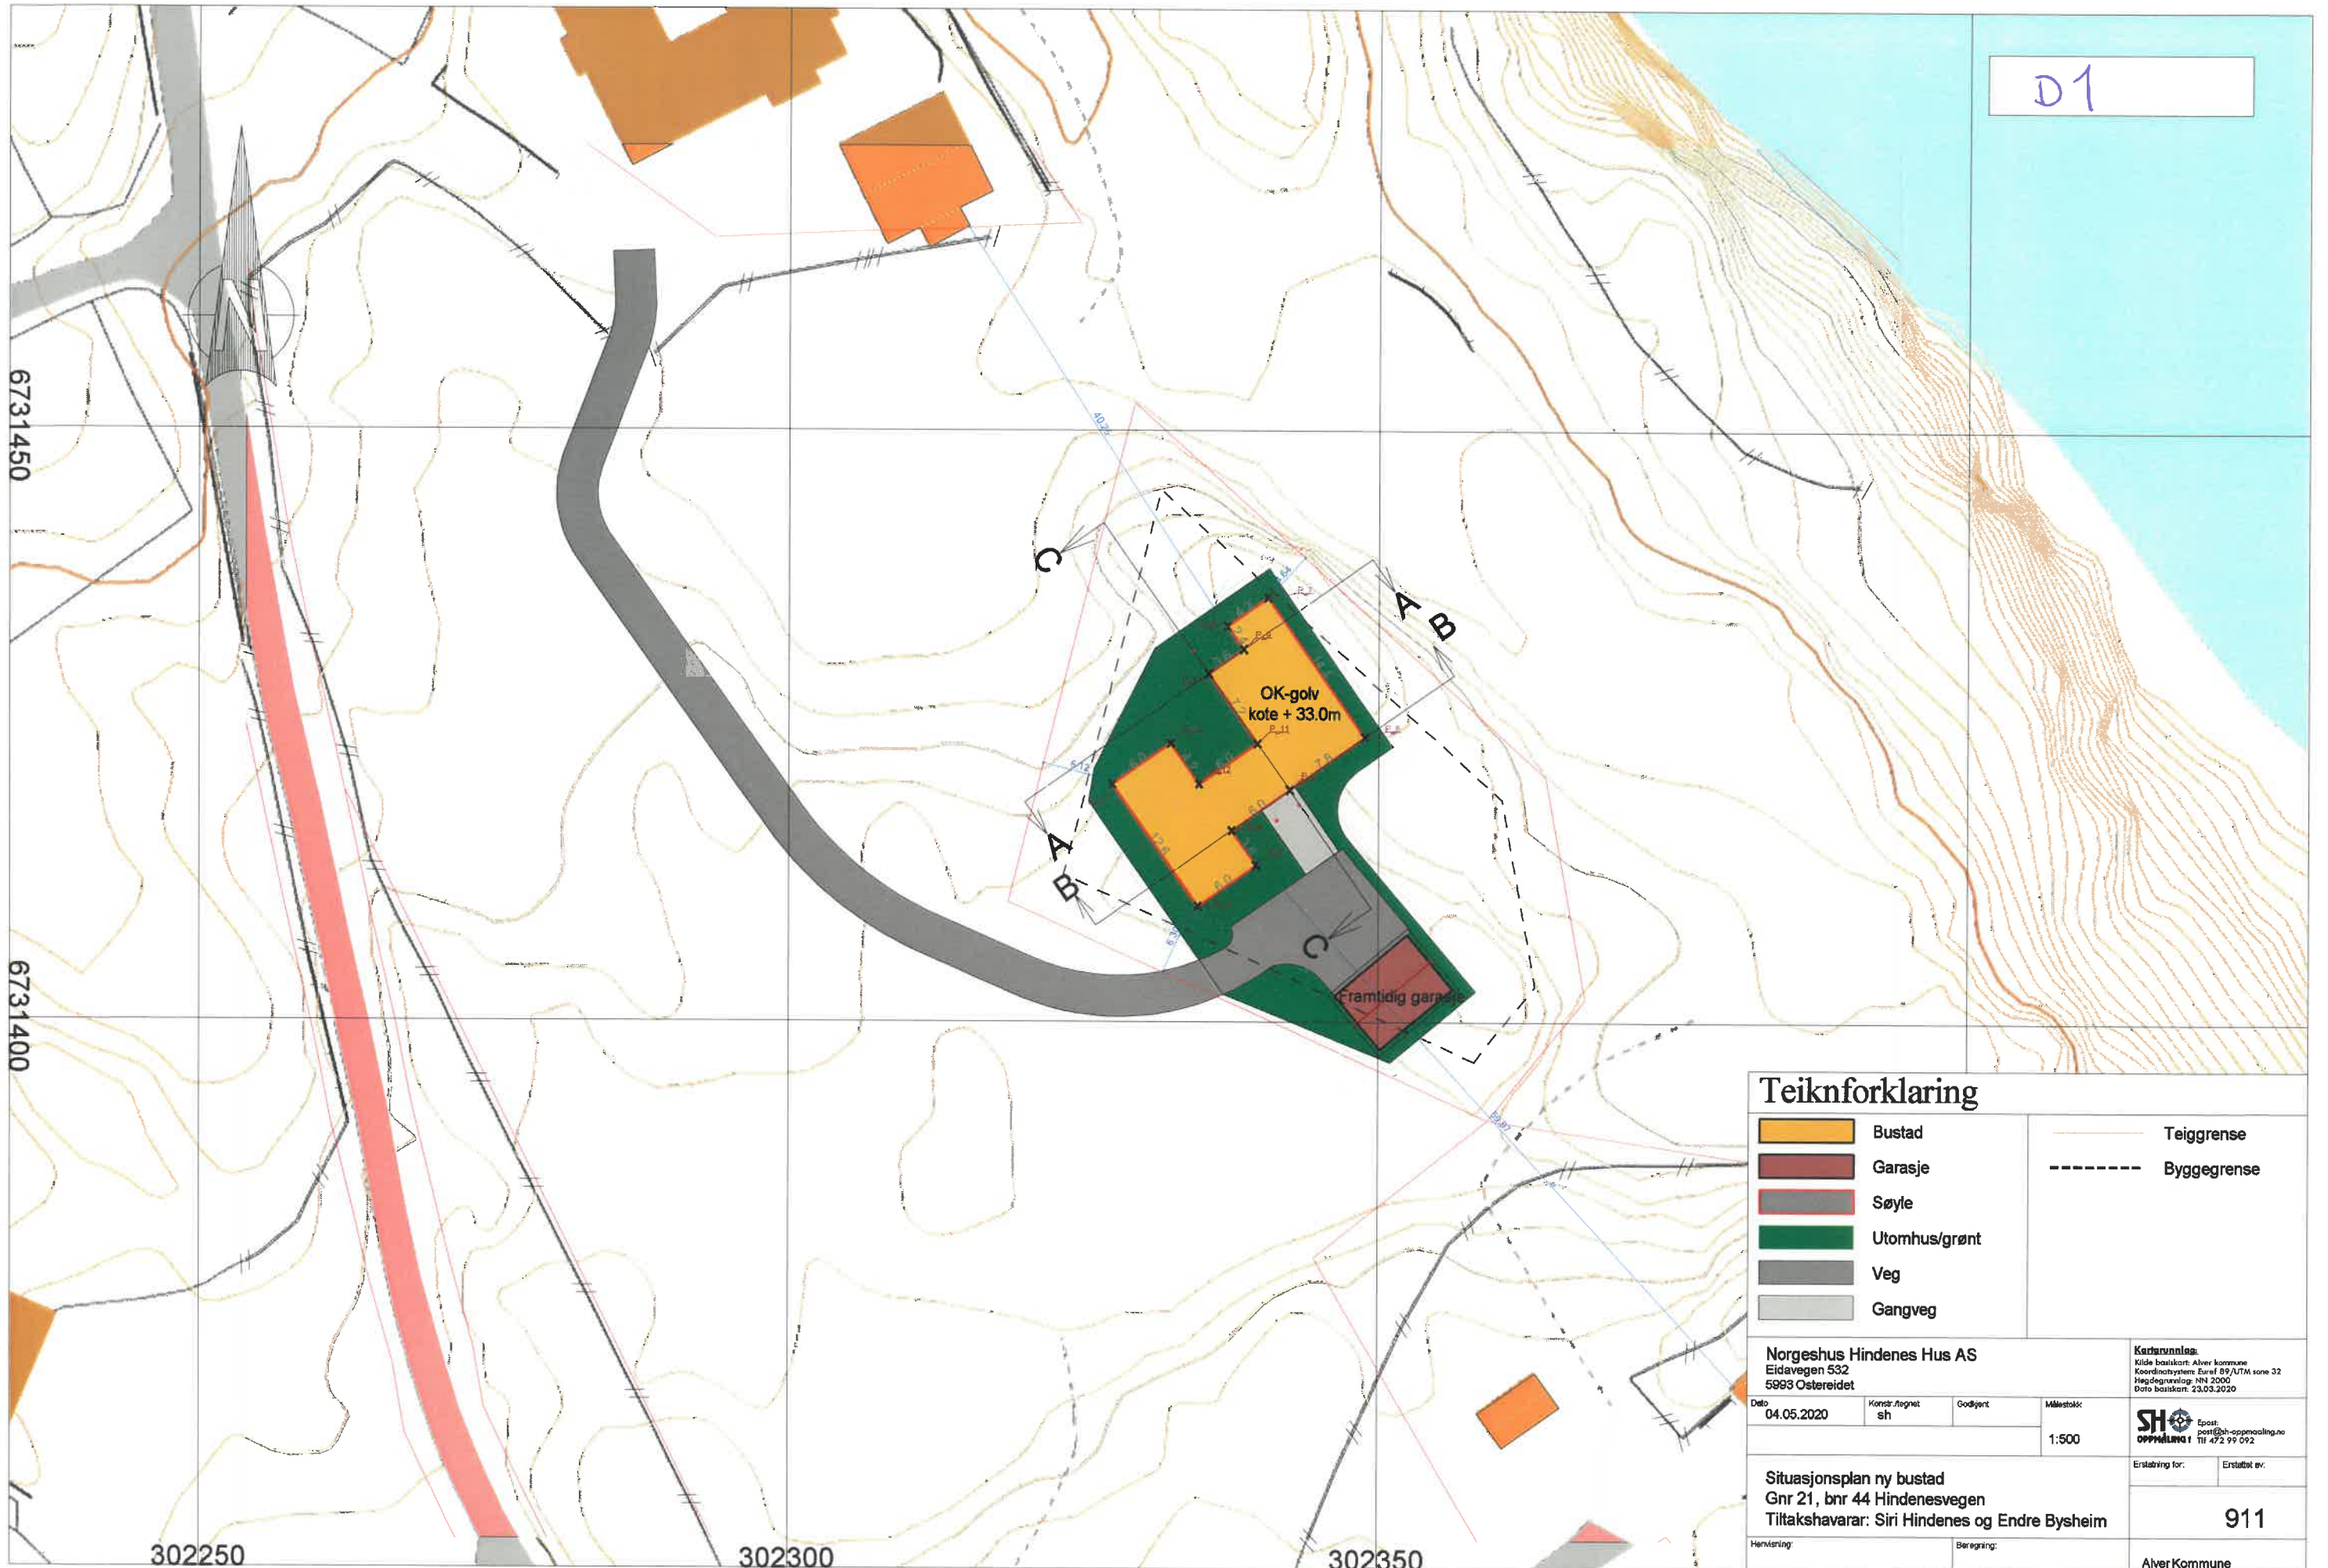




6731400

302250

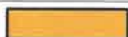302300

302350

Teiknforklaring

	Bustad		Teiggrense
	Garasje		Byggegrense
	Søyle		
	Utomhus/grønt		
	Veg		
	Gangveg		

Norgeshus Hindenes Hus AS
 Eidavegen 532
 5893 Østereidet

Kartverktøya:
 Kilde basiskart: Alver kommune
 Koordinatsystem: ESRif 89/UTM sone 32
 Høydagering: NH 2000
 Data basiskart: 23.03.2020

Dato	Konstr./Tegnet	Godkjent	Målestokk
04.05.2020	sh		1:500

SH Oppmåling
 Espen
 post@sh-oppmaling.no
 Tlf 472 99 092

Situasjonsplan ny bustad
 Gnr 21, bnr 44 Hindenesvegen
 Tiltakshavarar: Siri Hindenes og Endre Bysheim


Erstating for:	Erstatte av:
	911

Hemsting:	Beregning:

Alver Kommune

Snitt A - A


D2

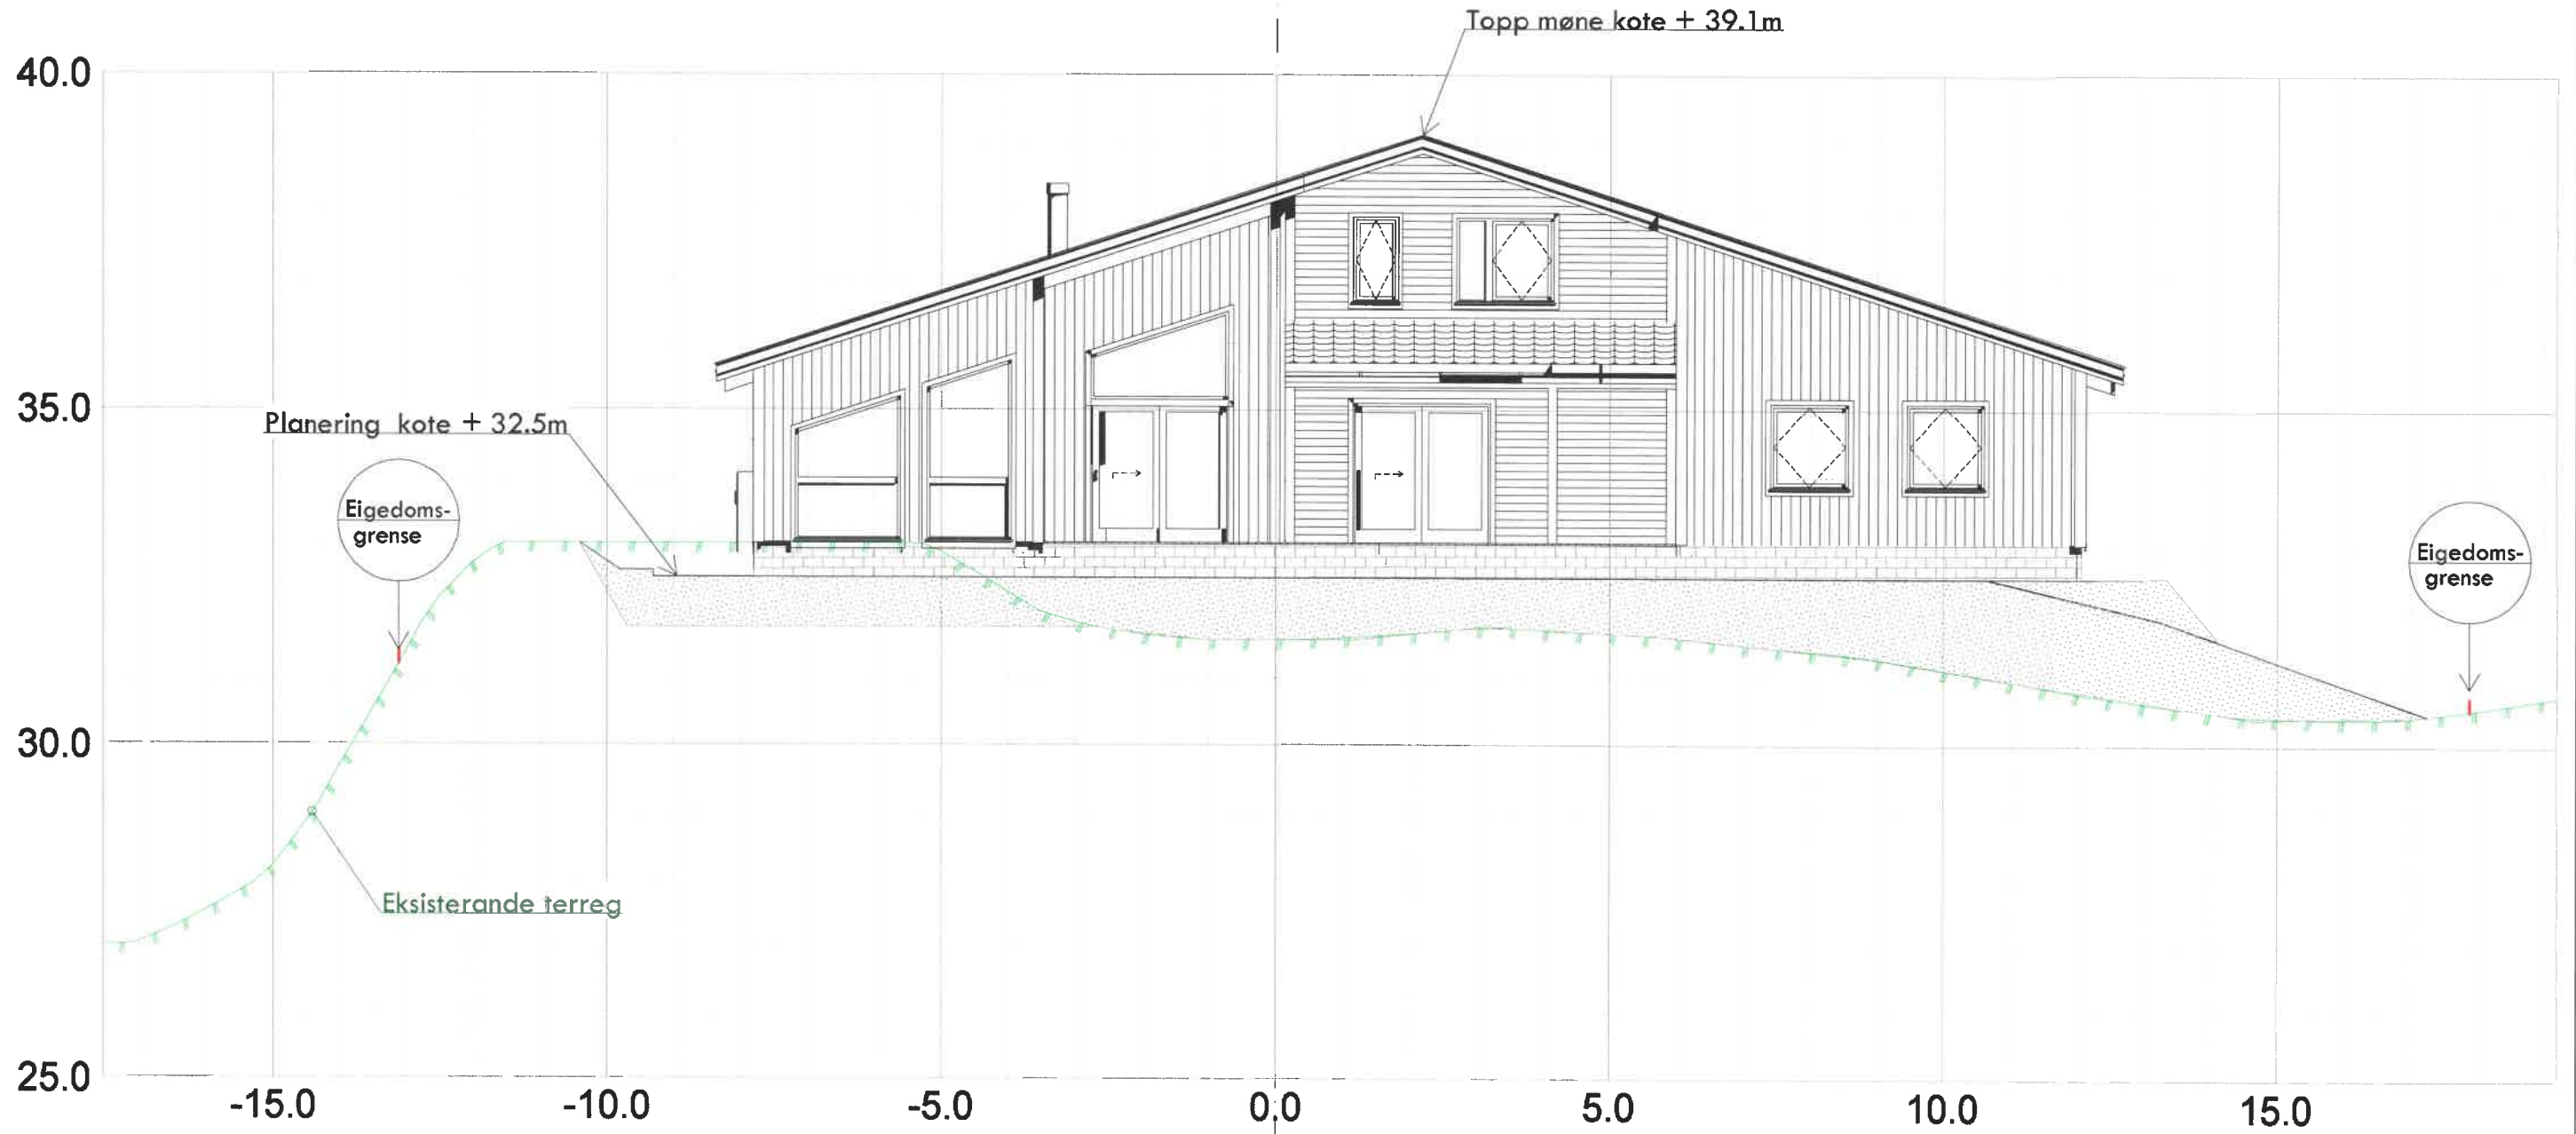

Norgeshus Hindenes Hus AS Eidavegen 532 5993 Ostereidet			
Dato: 04.05.2020	Konstr./tegnet: SH	Godkjent:	Målestokk: 1:100
Snitt A - A, sit. plan ny bustad Gnr 21, bnr 44 Hindenesvegen Tiltakshavarar: Siri Hindenes og Endre Bysheim			Erstatning for: Erstatning av: 301
Høringsring:	Beregning:	AverKommune	

Snitt B - B


D 3

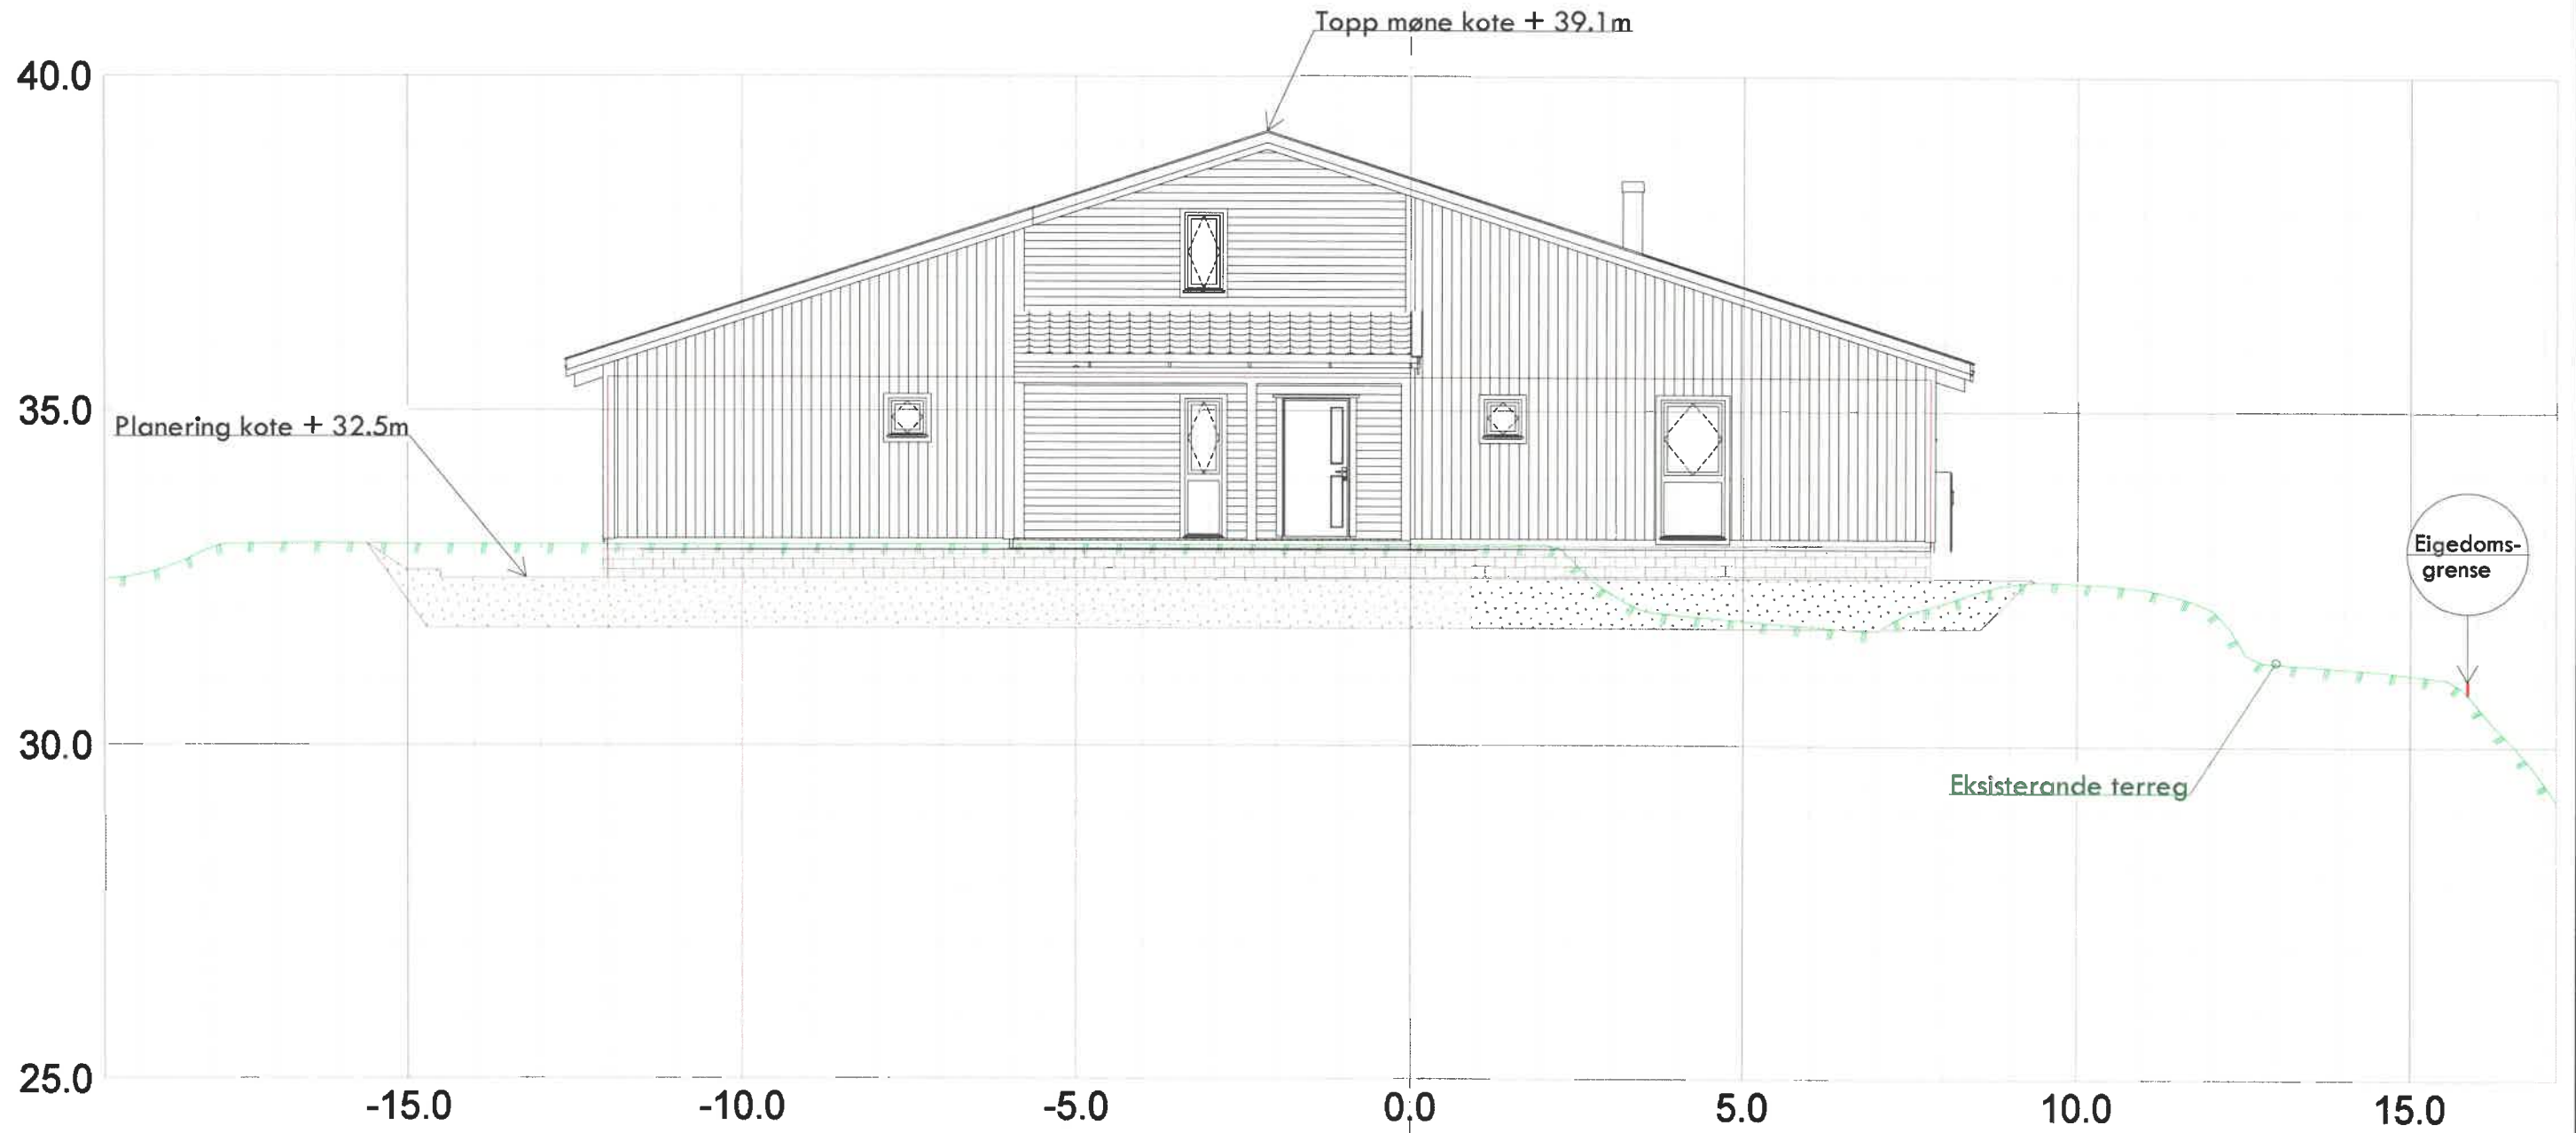

Norgeshus Hindenes Hus AS Eidavegen 532 5893 Ostereidet			
Dato 04.05.2020	Konstr. tegnet sh	Godkjert	Målestokk 1:100
Snitt B - B, sit.plan ny bustad Gnr 21, bnr 44 Hindenesvegen Tiltakshavarar: Siri Hindenes og Endre Bysheim			SH Oppmåling AS Epost: post@sh-oppmaling.no Tlf: 472 99 092
Erstatning for			Erstatning nr. 302
Henvending:		Beregning:	Aver Kommune


Snitt C - C

D4

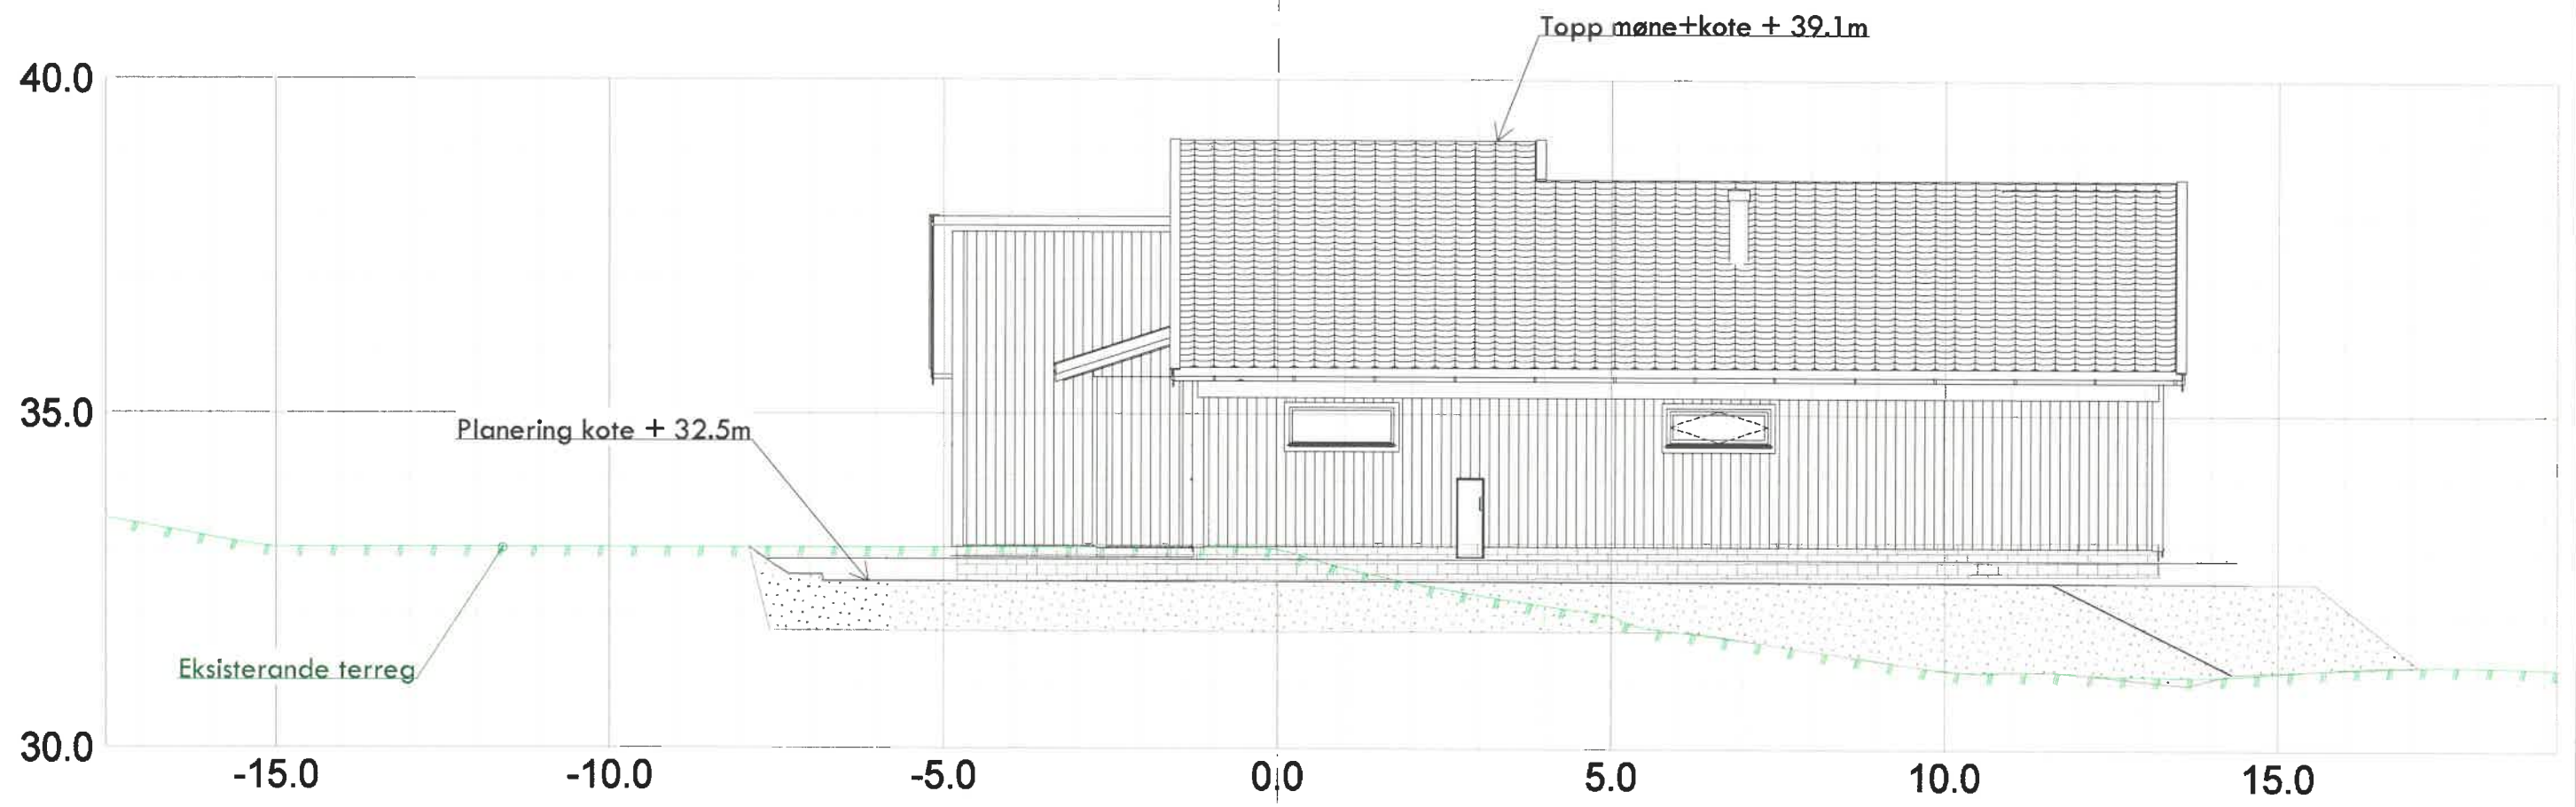

Norgeshus Hindenes Hus AS Eidavegen 532 5993 Østereidet			
Dato 04.05.2020	Konstr. tegnet sh	Godkjent	Målestokk 1:100
Snitt C - C, sit. plan ny bustad Gnr 21, bnr 44 Hindenesvegen Tiltakshavarar: Siri Hindenes og Endre Bysheim			Erstattet av: 303
Hemtsring:		Beregning:	
Alver Kommune			

D5

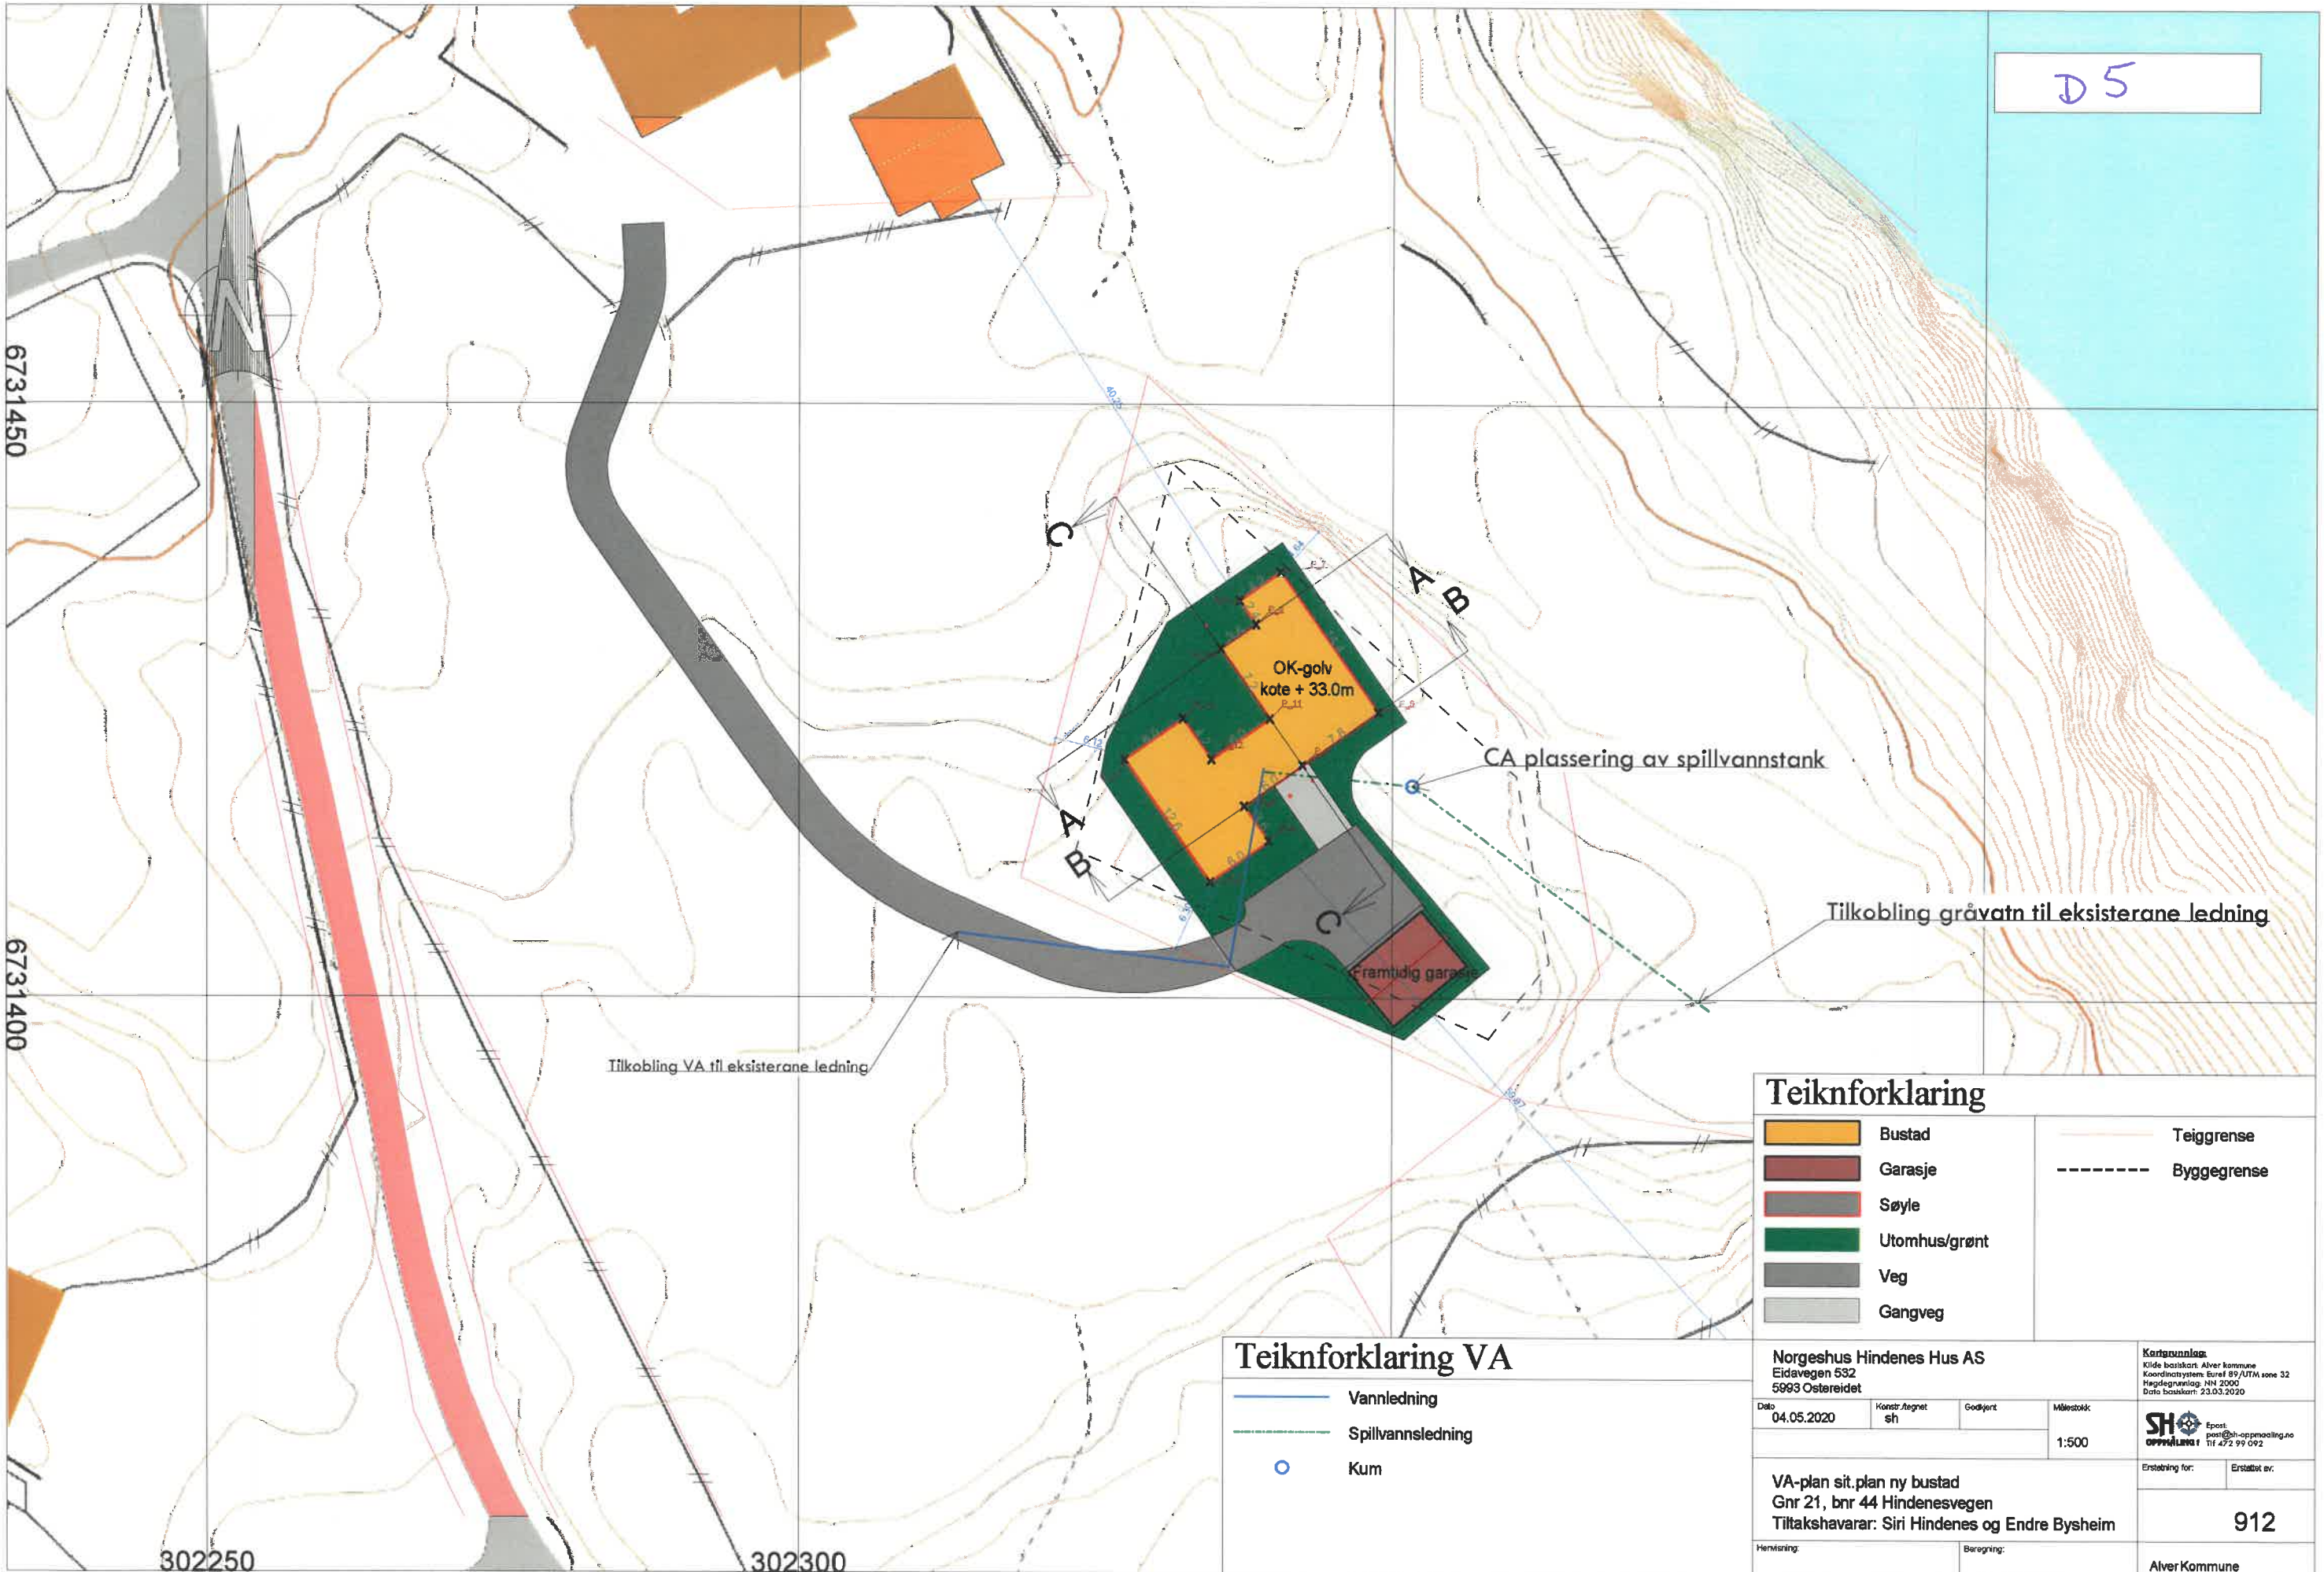

6731450

6731400

302250

302300

Tilkobling VA til eksisterende ledning

CA plassering av spillvannstank

Tilkobling grøvatn til eksisterende ledning

Teiknforklaring

	Bustad		Teiggrense
	Garasje		Bygggrense
	Søyle		
	Utomhus/grønt		
	Veg		
	Gangveg		

Teiknforklaring VA

	Vannledning
	Spillvannsledning
	Kum

Norgeshus Hindenes Hus AS Eidavegen 532 5993 Ostereidet				Kartgrunnlag: Kilde: baitskart, Alver kommune Koordinatsystem: Sørøst 89 UTM zone 32 Høgdegenlag: NN 2000 Data baitskart: 23.03.2020	
Dato: 04.05.2020	Konstr. Ansett: sh	Godkjert:	Målestokk: 1:500	SH Epost: post@sh-oppmaling.no Tlf: 47 2 99 092	
VA-plan sit. plan ny bustad Gnr 21, bnr 44 Hindenesvegen Tiltakshavarar: Siri Hindenes og Endre Bysheim				Erstatning for:	Erstatning av:
				912	
Hemnting:		Beregning:		Alver Kommune	