


D1

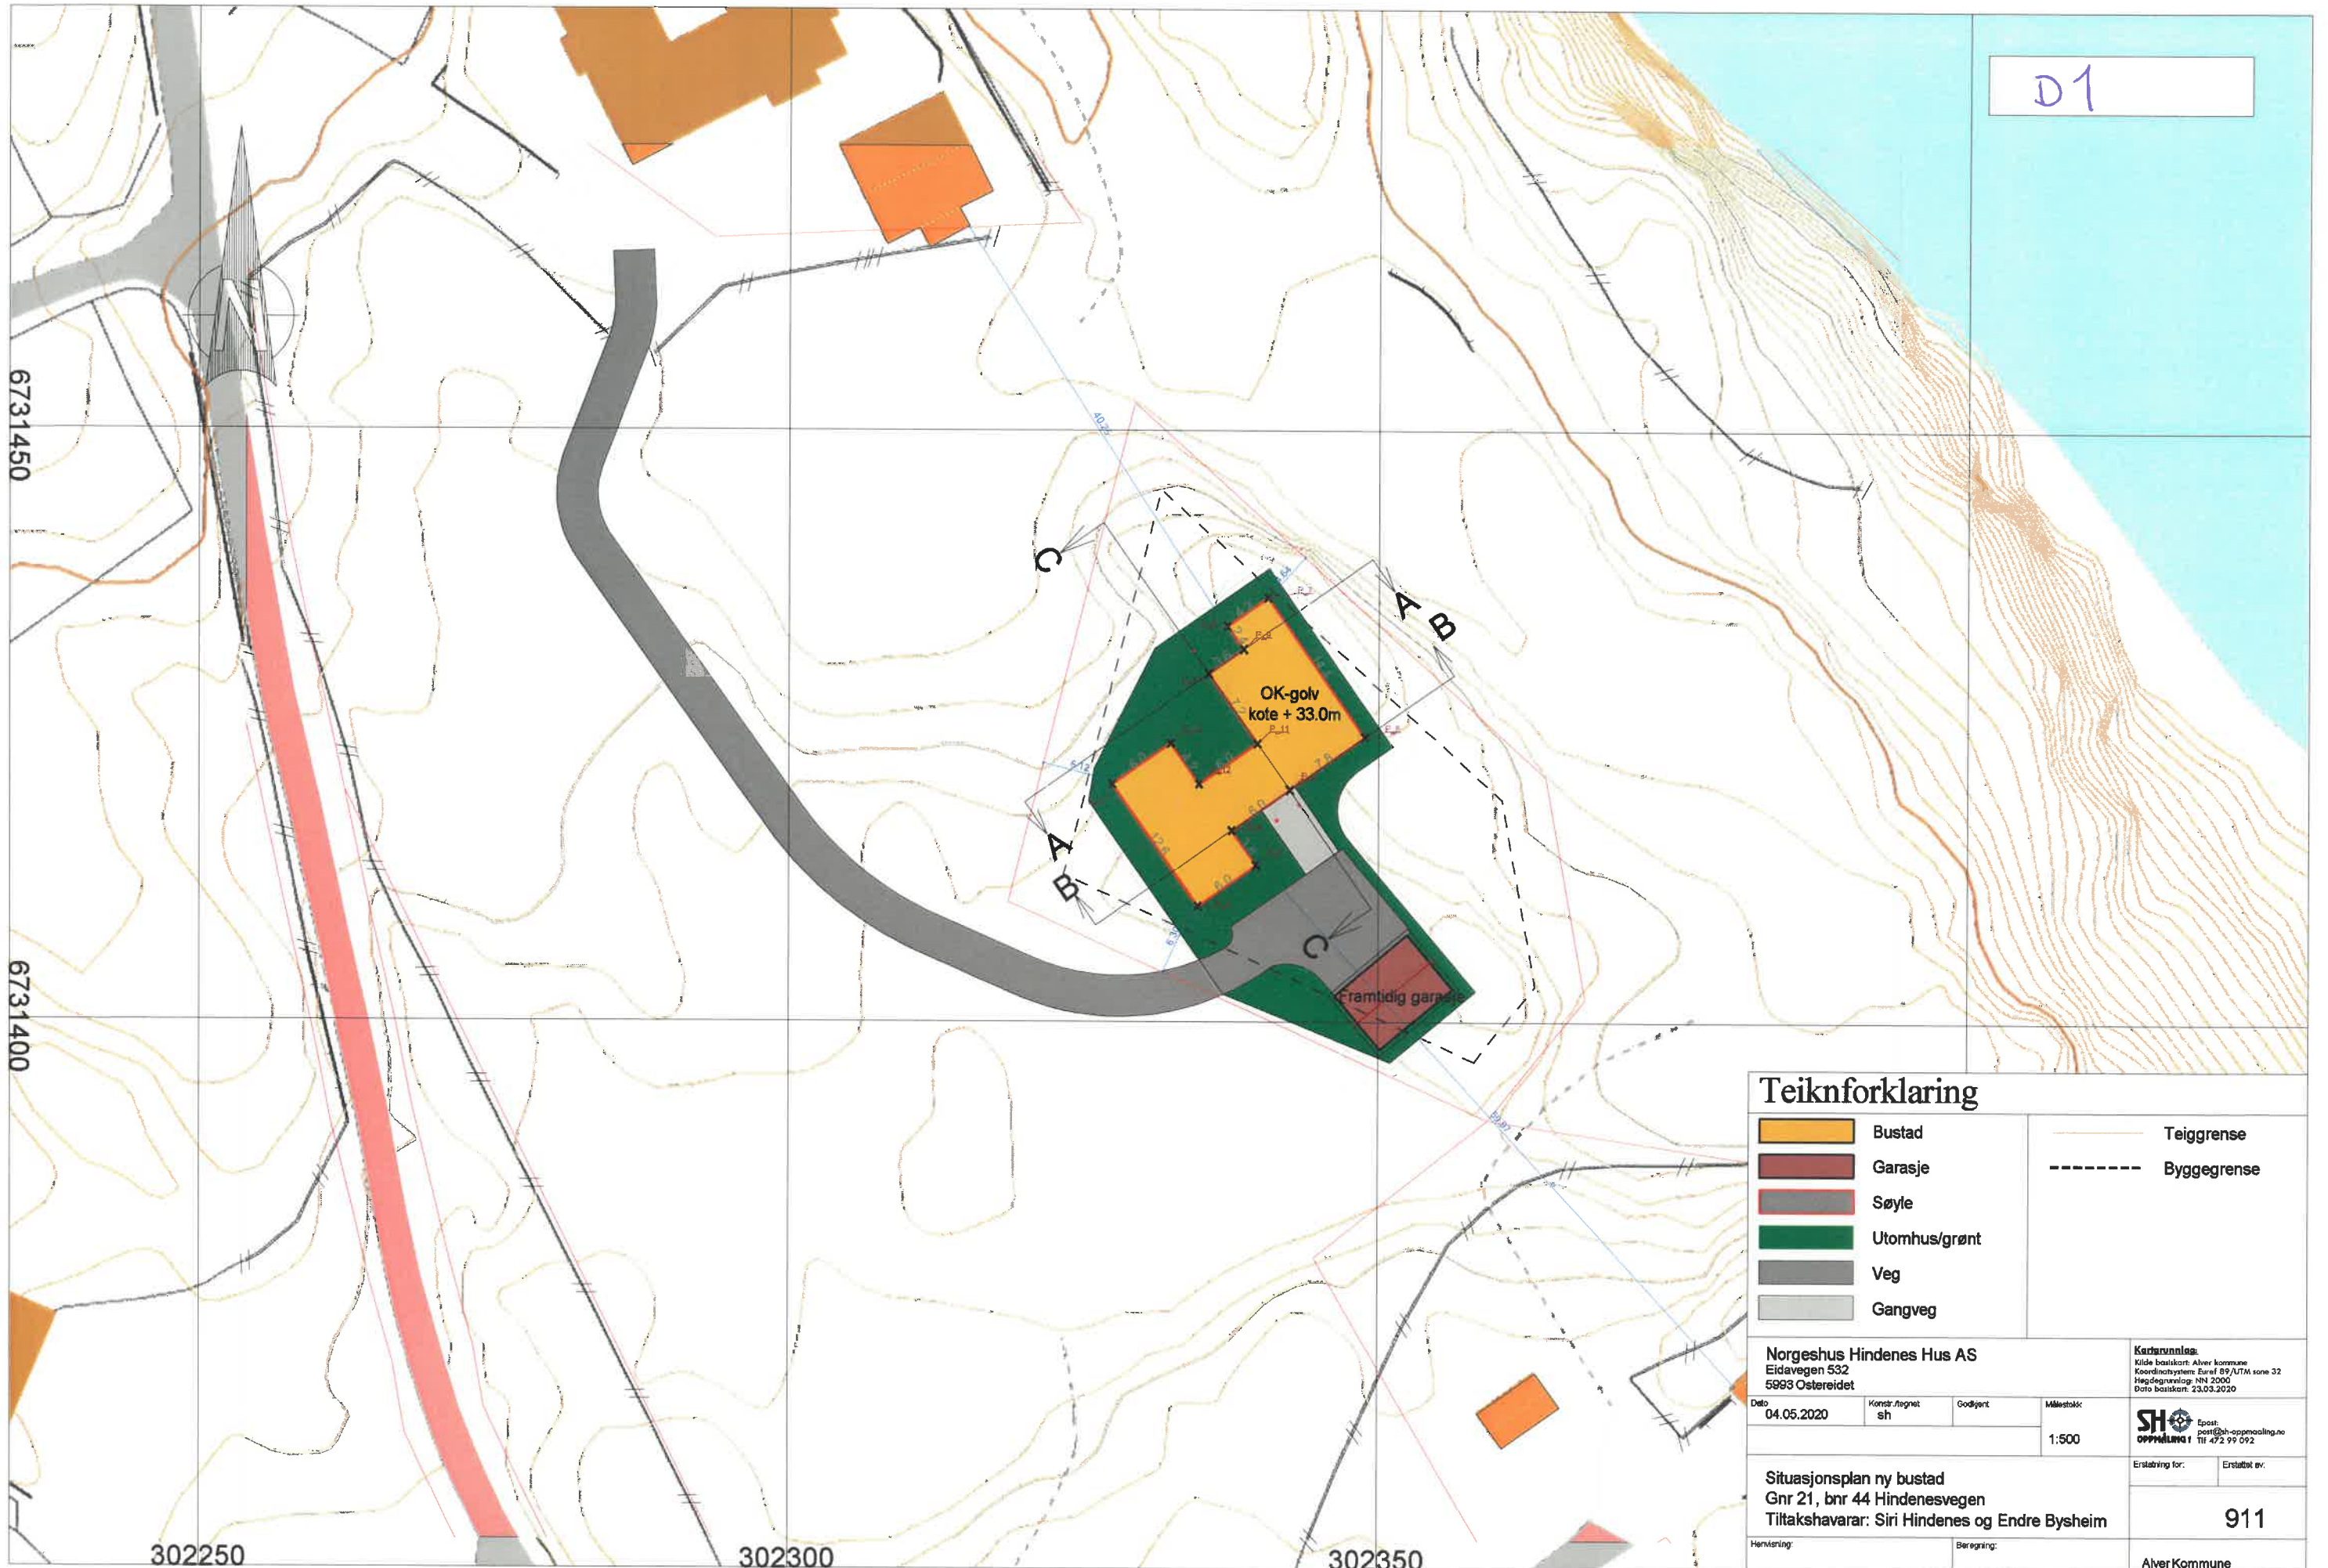

Teiknforklaring

	Bustad		Teiggrense
	Garasje		Byggegrense
	Søyle		
	Utomhus/grønt		
	Veg		
	Gangveg		

Norgeshus Hindenes Hus AS				Kartverktøya:	
Eidavegen 532				Kilde basiskart: Alver kommune	
5993 Østereidet				Koordinatsystem: ESRif 89/UTM sone 32	
				Høyderegning: NH 2000	
				Data basiskart: 23.03.2020	
Dato	Konstr./Tegnet	Godkjent	Målestokk	SH	
04.05.2020	sh		1:500	Oppmåling 1	
				Epost: post@sh-oppmaling.no	
				Tlf: 472 99 092	
Situasjonsplan ny bustad				Erstating for:	
Gnr 21, bnr 44 Hindenesvegen				Erstatet av:	
Tiltakshavarar: Siri Hindenes og Endre Bysheim				911	
Hemsting:		Beregning:		Alver Kommune	

6731450

6731400


302250

302300

302350

Snitt A - A


D2

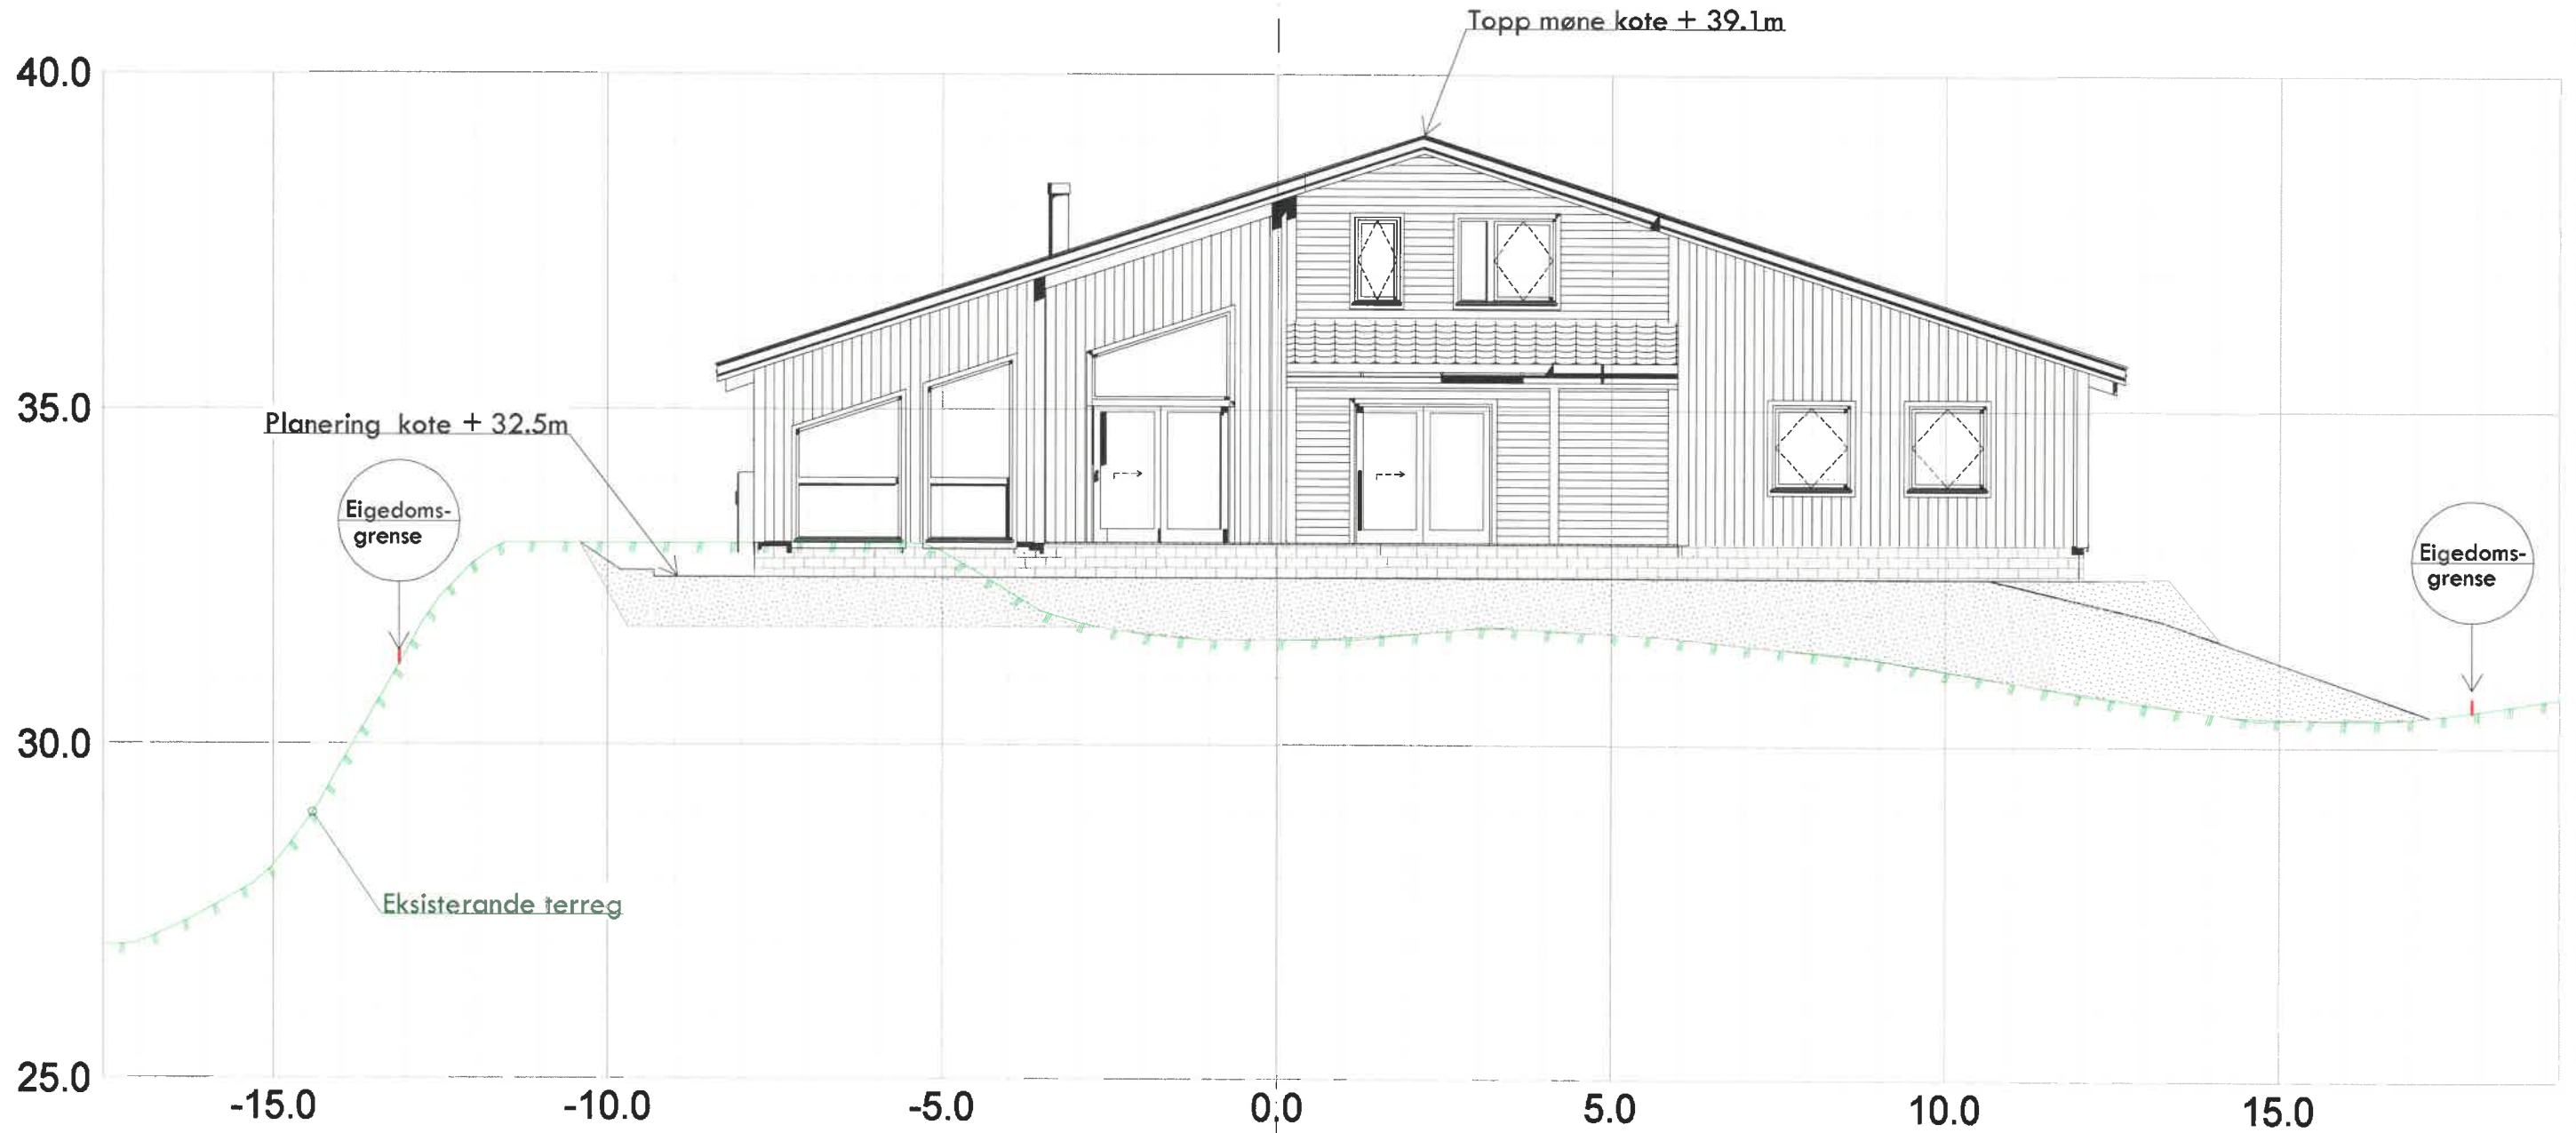

Norgeshus Hindenes Hus AS Eidavegen 532 5093 Ostereidet			
Date:	Konstr./tegnet:	Godkjent:	Målestokk:
04.05.2020	sh		1:100
Snitt A - A, sit. plan ny bustad Gnr 21, bnr 44 Hindenesvegen Tiltakshavarar: Siri Hindenes og Endre Bysheim			SH <small>Oppmåling</small> Epost: post@sh-oppmaling.no Tlf: 472 99 092
Erstatning for:			Erstatet av: 301
Hørsning:		Beregning:	
AlerKommune			

Snitt B - B


D 3

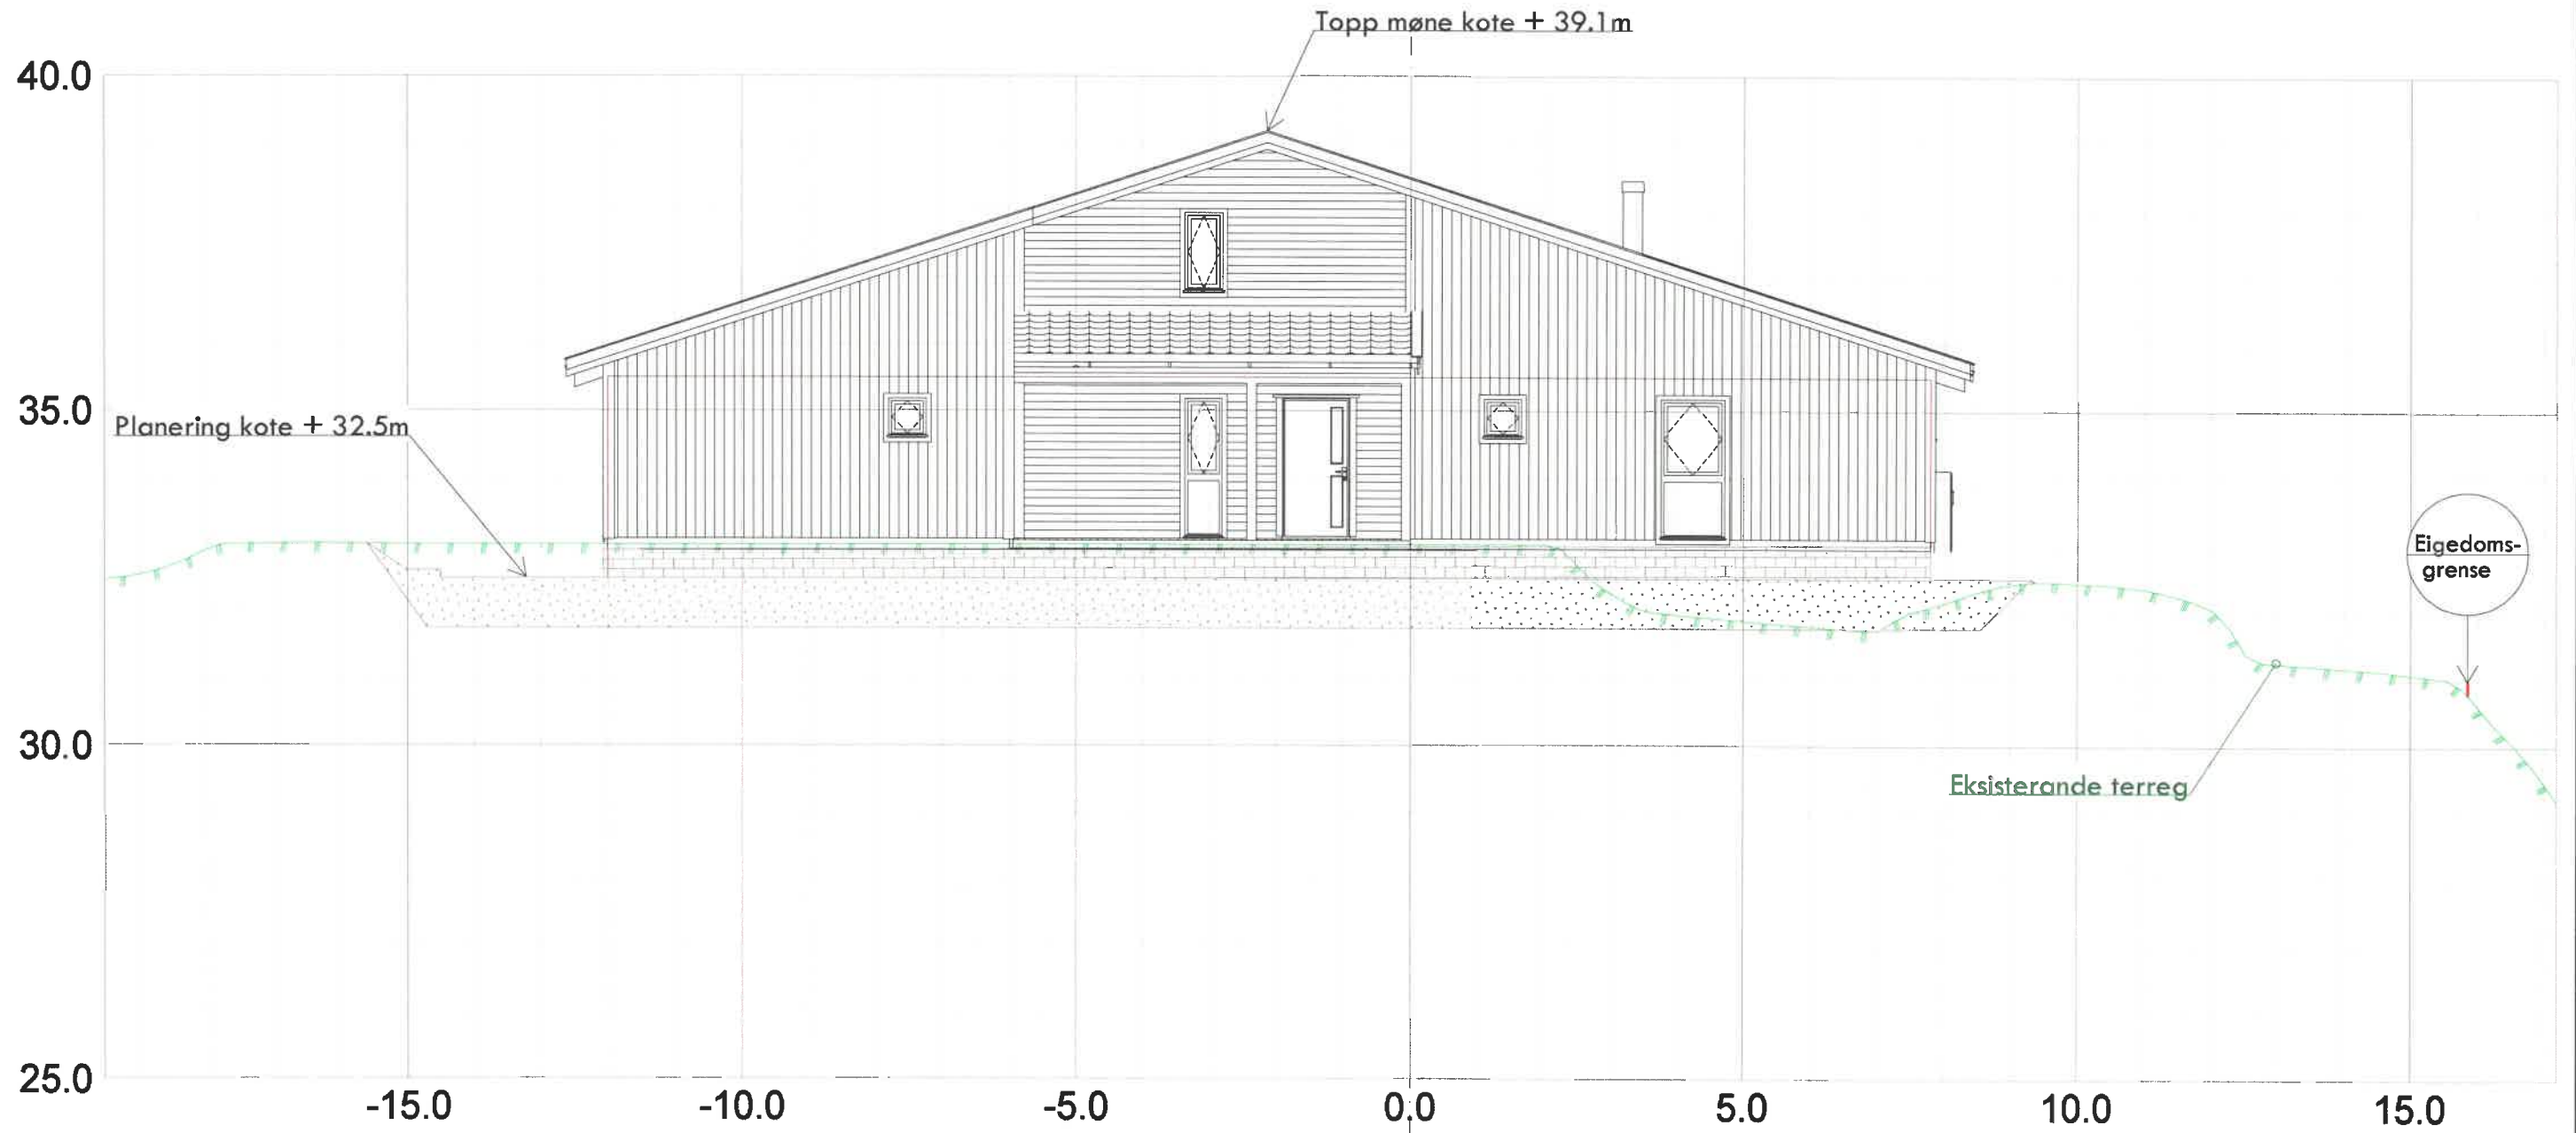

Norgeshus Hindenes Hus AS Eidavegen 532 5893 Ostereidet			
Dato 04.05.2020	Konstr. tegnet sh	Godkjert	Målestokk 1:100
Snitt B - B, sit.plan ny bustad Gnr 21, bnr 44 Hindenesvegen Tiltakshavarar: Siri Hindenes og Endre Bysheim			SH Oppmåling Epost: post@sh-oppmaling.no Tlf: 472 99 092
Erstatning for:			Erstatning nr. 302
Henvending:		Beregning:	Aver Kommune


Snitt C - C

D4

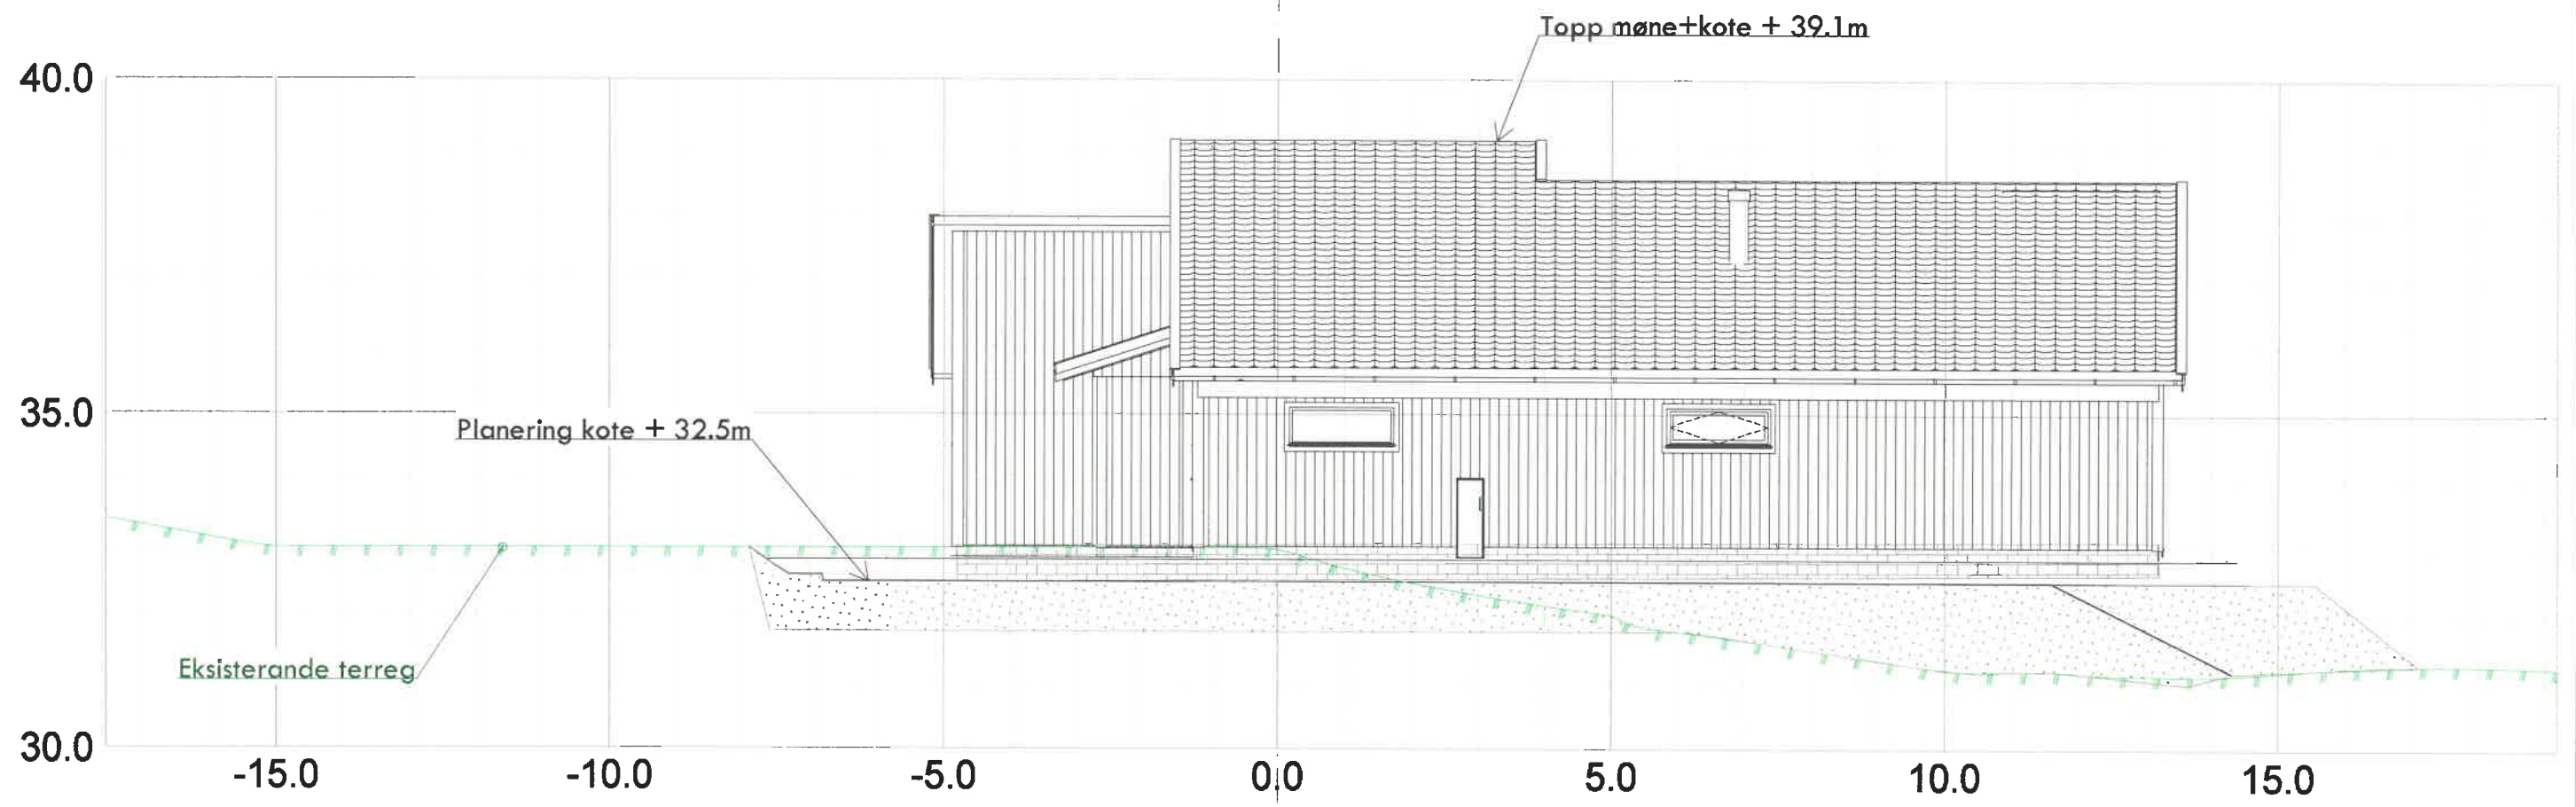

Norgeshus Hindenes Hus AS Eidavegen 532 5993 Østereidet				SH oppveiling.no Epost: post@sh-oppveiling.no Tlf: 472 99 092	
Dato	Konstr. tegnet	Godkjent	Målestokk	Erstatning for:	Erstattet av:
04.05.2020	sh		1:100		303
Snitt C - C, sit. plan ny bustad Gnr 21, bnr 44 Hindenesvegen Tiltakshavarar: Siri Hindenes og Endre Bysheim					
Hemtsring:		Beregning:		Alver Kommune	

D5

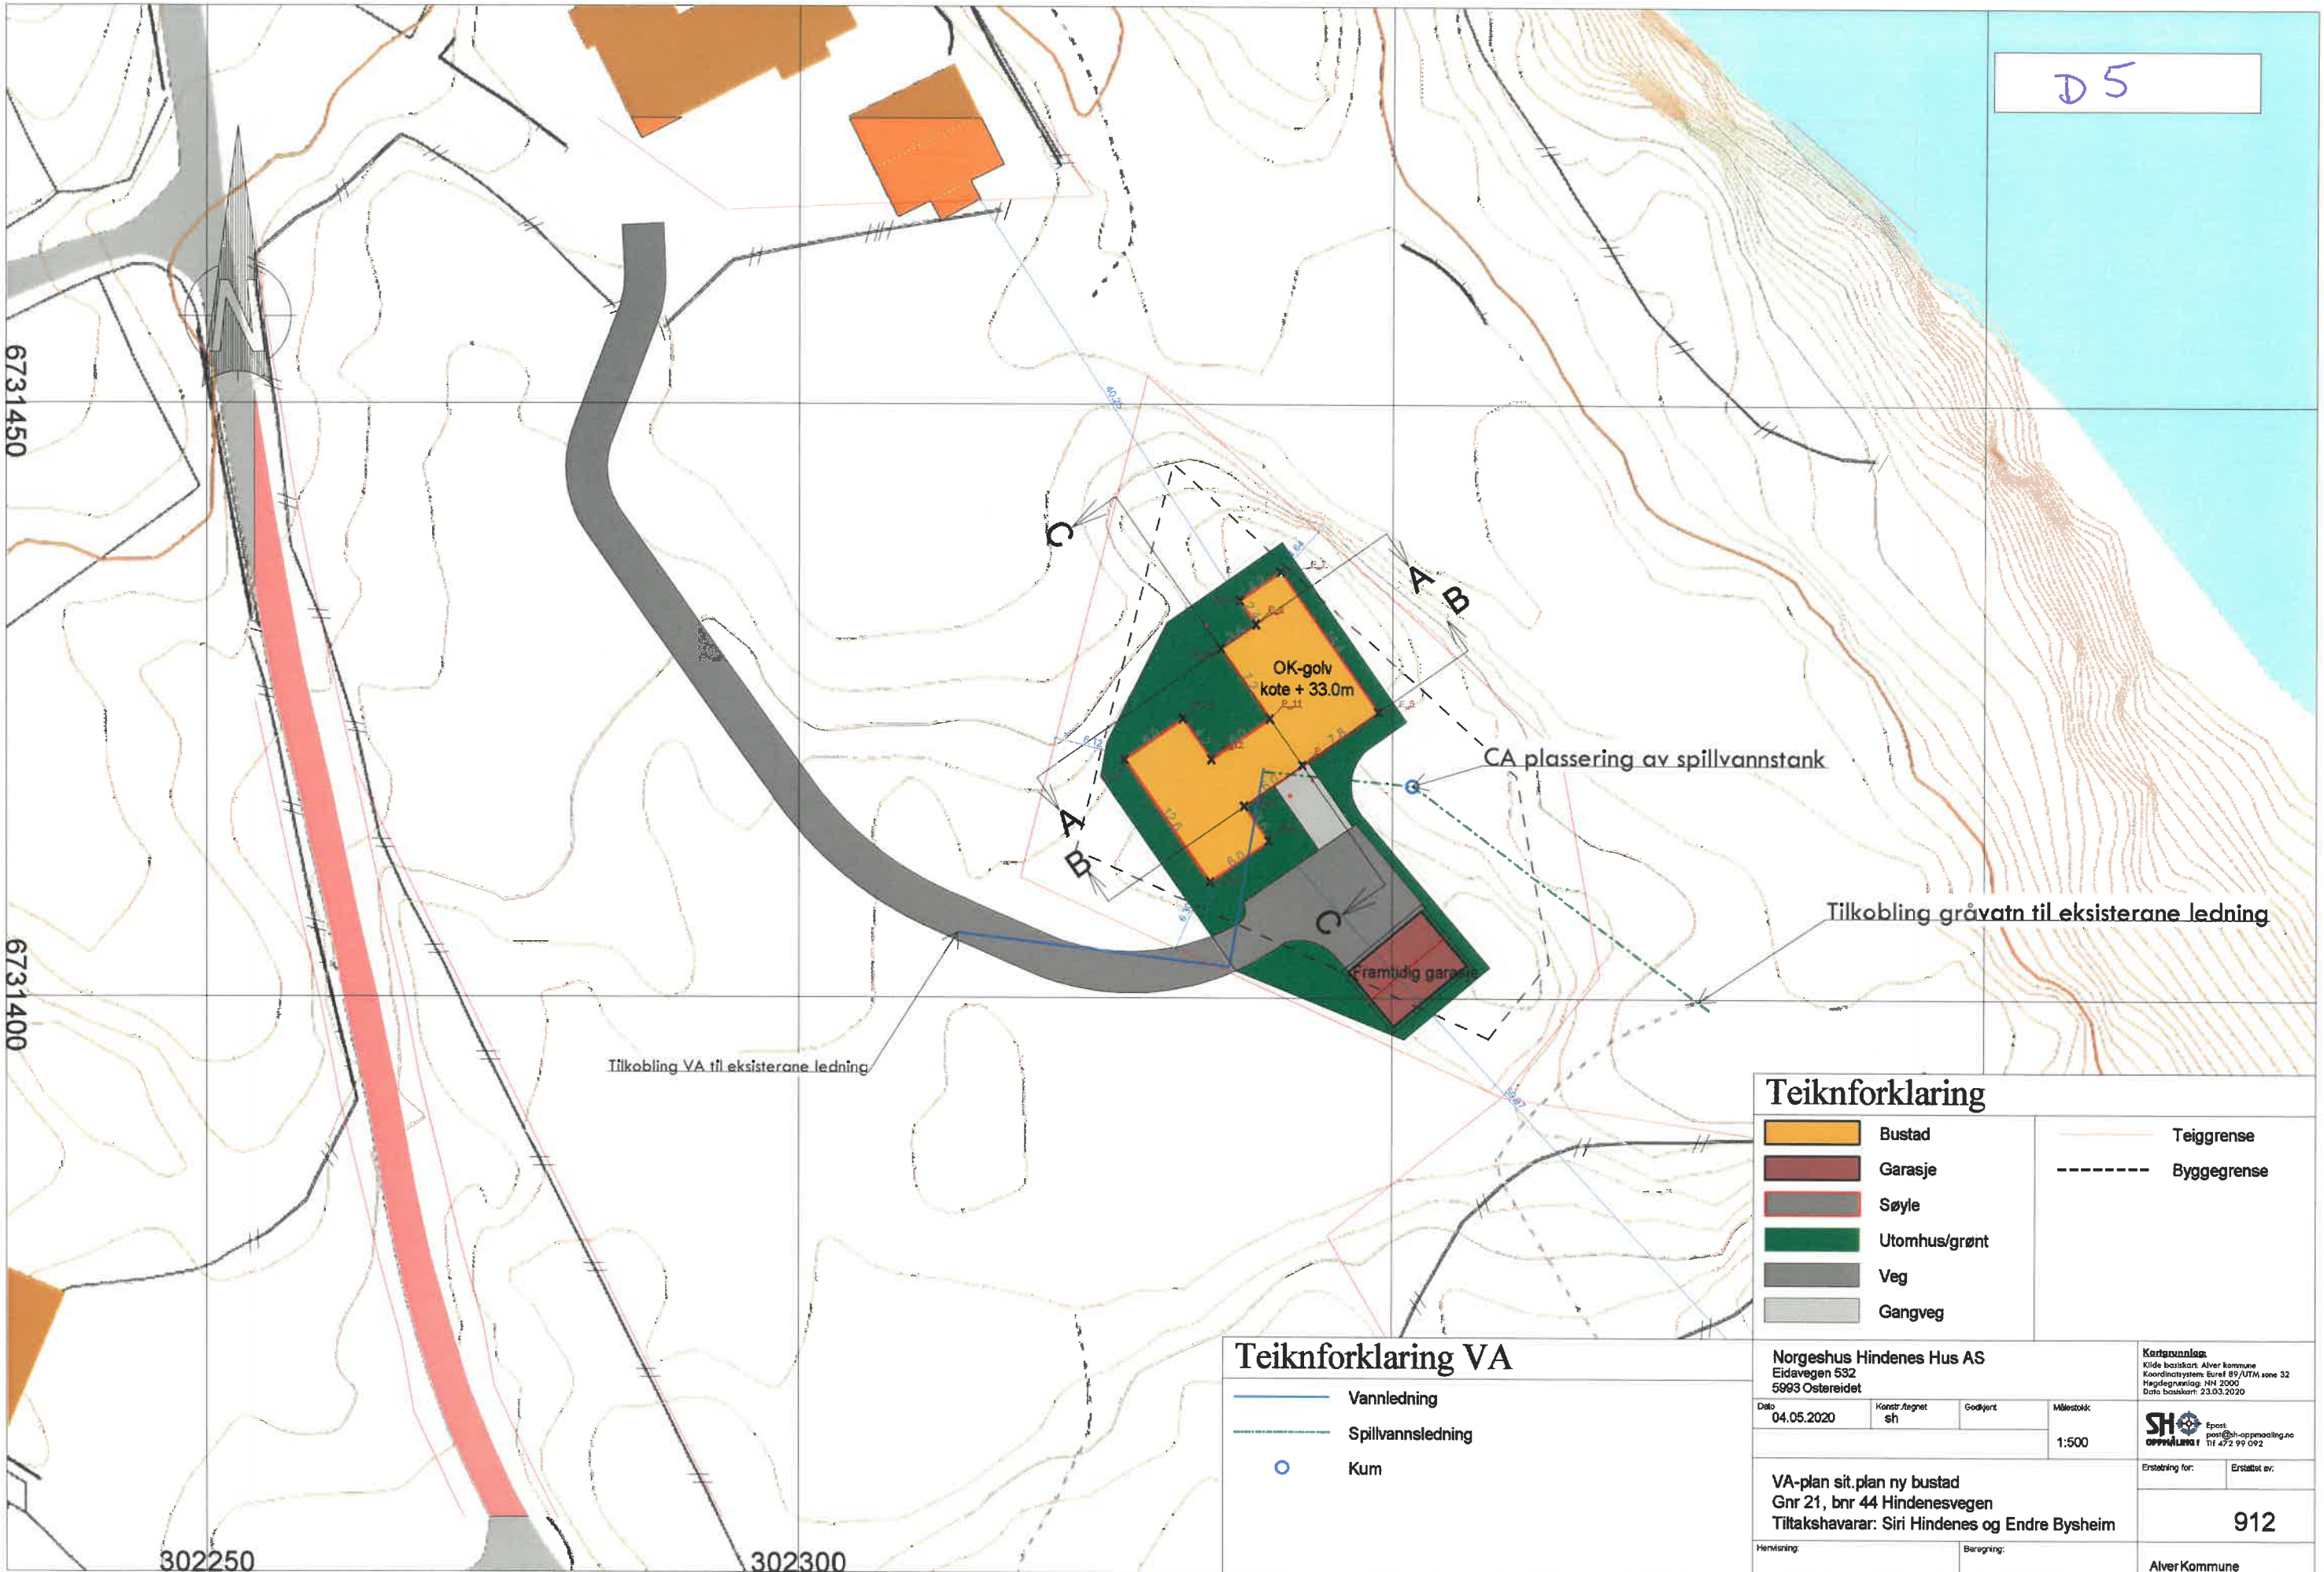

6731450

6731400

302250

302300

Tilkobling VA til eksisterende ledning

CA plassering av spillvannstank

Tilkobling grøvatn til eksisterende ledning

Teiknforklaring

	Bustad		Teiggrense
	Garasje		Bygggrense
	Søyle		
	Utomhus/grønt		
	Veg		
	Gangveg		

Teiknforklaring VA

	Vannledning
	Spillvannsledning
	Kum

Norgeshus Hindenes Hus AS Eidavegen 532 5993 Ostereidet				Kartgrunnlag: Kilde: baitskart, Alver kommune Koordinatsystem: Sørøst 89 UTM zone 32 Høgdegenlag: NN 2000 Data baitskart: 23.03.2020	
Dato: 04.05.2020	Konstr. Anvret: sh	Godkjert:	Målestokk: 1:500	SH Epost: post@sh-oppmaling.no Tlf: 47 2 99 092	
VA-plan sit. plan ny bustad Gnr 21, bnr 44 Hindenesvegen Tiltakshavarar: Siri Hindenes og Endre Bysheim				Erstatning for:	Erstatning av:
				912	
Hemnting:		Beregning:		Alver Kommune	