

MERKNADER:


Forbehold: Det tas forbehold om mulig nedforet himling pga. tekniske føringer. Arealer er beregnet ut fra tegning og er oppgitt iht. NS3940. Tekniske forhold i bygningsmessig utførelse kan påvirke arealer i mindre grad.

Boenhet i småhus skal oppføres med skorstein. Kravet gjelder ikke dersom boenheten oppføres med vannbåren varme. Unntak for skorstein forutsetter at vannbåren varme dekker minimum behov for romoppvarming i stue eller tilsvarende rom. Det kan benyttes annen oppvarming på badetrom, soverom eller rom som skal holde lavere innetemperatur. Det er ikke krav til vannbårent varmebatteri for ventilasjonen, og det omfatter heller ikke oppvarming av varmt tappevann.

Det er beregnet sikkerhetsglass på vinduer/balkongdører med brystningshøyde mindre enn 0,8 m i områder der det er angitt terrasser/uteplasser. Dette kan avvike fra perspektiver i huskatalogen og det kommer fram av dør- og vindusskjema hvilke vinduer/balkongdører dette gjelder.

Sikkerhetsglass leveres iht. Plan og bygningsloven og glassbransjens anbefalinger.

Prosjektering iht TEK 17.

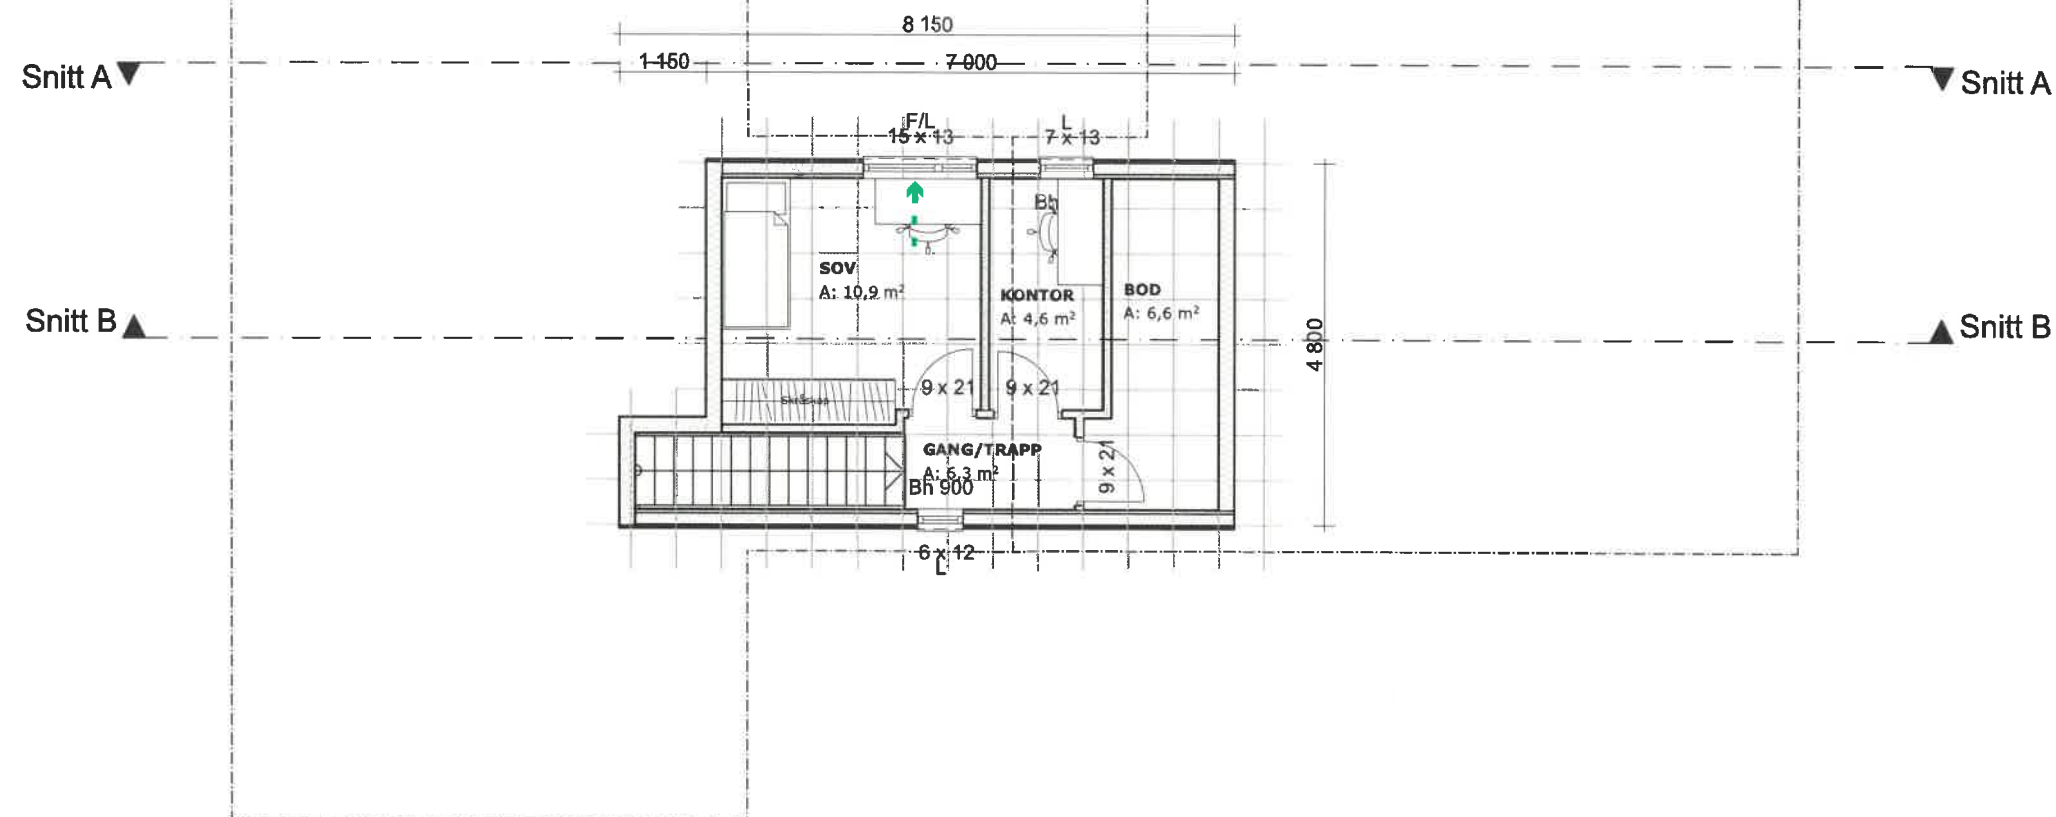

Oppvarmet BRA: 217,4 m ²	BYA: 239,0 m ²	VOLUM: m ³	
BRA H01 + H02: 190,7+ 26,7 m ²		BRA TOTALT: 217,4 m ²	ENERGIMERKE
P-ROM: m ²	S-ROM: m ²	Utnyttelse %BYA: %	

BYGGEKommUNE: Alver	Gnr/BNR: 21/44	POSTNR: 5993	POSTSTED: Ostereidet
ADRESSE: Hindenesvegen 834			MOH: moh
TEGNET AV: EJ	KONTROLLERT AV: Kontrollør	DATO: 22.04.20	FORMAT: A3

PROSJEKT: Hindenes Bysheim	PROSJEKTNR.: 20-0154
TEGNINGEN VISER: Plan H02	TEGNING NR.: A20-02
STATUS: Byggemelding	MÅLESTOKK: 1:100

TILTAKSHAVER: Siri Hindenes og Endre Bysheim
BYGGEFIRMA: 

INGENIØR- OG ARKITEKTKONTORET NORGESHUS AS, PB 161, 7223 MELHUS, TLF: 72 85 69 00

TEGNINGEN ER BESKYTTET ETTER LOV OM OPPHAVSRETT OG EIES AV NORGESHUS AS. TEGNINGER SKAL IKKE BENYTTES UTEN VÅR TILLATELSE. TEGNINGEN GJELDER IKKE SOM ARBEIDSTEGNING.


REV.

.



Snitt A

1:100

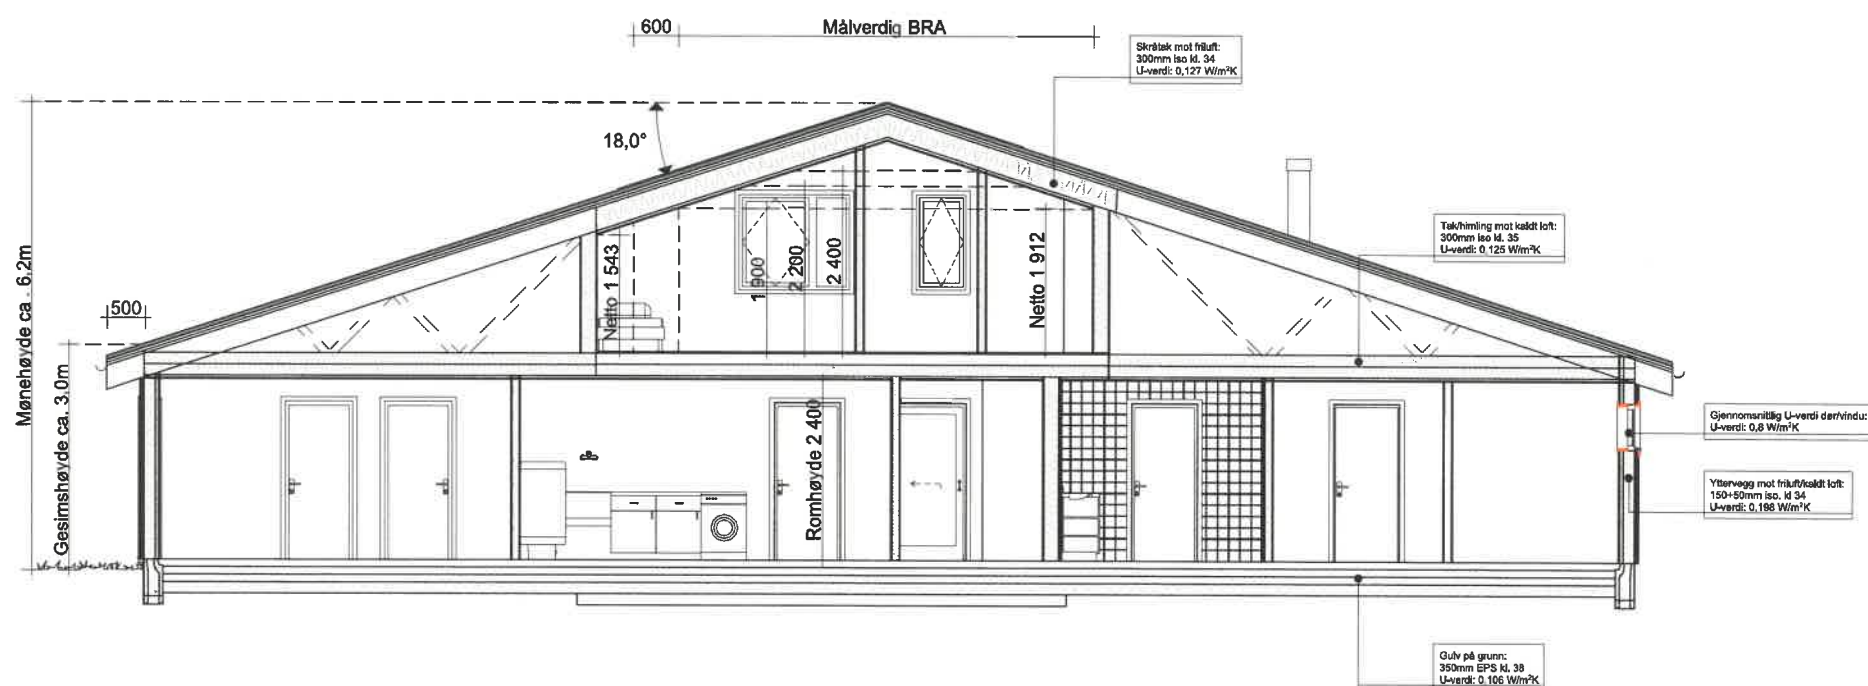

Snitt B

1:100

MERKNADER:

Forbehold: Det tas forbehold om mulig nedforet himling pga. tekniske føringer. Arealer er beregnet ut fra tegning og er oppgitt iht. NS3940. Tekniske forhold i bygningsmessig utførelse kan påvirke arealer i mindre grad.

Boenhet i småhus skal oppføres med skorstein. Kravet gjelder ikke dersom boenheten oppføres med vannbåren varme. Unntak for skorstein forutsetter at vannbåren varme dekker minimum behov for romoppvarming i stue eller tilsvarende rom. Det kan benyttes annen oppvarming på baderom, soverom eller rom som skal holde lavere innetemperatur. Det er ikke krav til vannbårent varmebatteri for ventilasjonen, og det omfatter heller ikke oppvarming av varmt tappevann.

Det er beregnet sikkerhetsglass på vinduer/balkongdører med brystningshøyde mindre enn 0,8 m i områder der det er angitt terrasser/uteplasser. Dette kan avvike fra perspektiver i huskatalogen og det kommer fram av dør- og vindusskjema hvilke vinduer/balkongdører dette gjelder.

Sikkerhetsglass leveres ihht. Plan og bygningsloven og glassbransjens anbefalinger.

Prosjektering iht TEK 17.

Oppvarmet BRA: 217,4 m ²	BYA: 239,0 m ²	VOLUM: m ³	
BRA H01 + H02: 190,7+ 26,7 m ²		BRA TOTALT: 217,4 m ²	ENERGIMERKE
P-ROM: m ²	S-ROM: m ²	Utnyttelse %BYA: %	

BYGGEKommune: Alver	GNR/BNR: 21/44	POSTNR: 5993	POSTSTED: Ostereidet
ADRESSE: Hindenesvegen 834			MOH: moh
TEGNET AV: EJ	KONTROLLERT AV: Kontrollør	DATO: 22.04.20	FORMAT: A3

PROSJEKT: Hindenes Bysheim	PROSJEKTNR.: 20-0154
TEGNINGEN VISER: Snitt A og B	TEGNING NR.: A30-01
STATUS: Byggemelding	MÅLESTOKK: 1:100

TILTAKSHAVER:
Siri Hindenes og Endre Bysheim

BYGGEFIRMA:


INGENIØR- OG ARKITEKTKONTORET NORGESHUS AS, PB 161, 7223 MELHUS, TLF: 72 85 69 00	
TEGNINGEN ER BESKYTTET ETTER LOV OM OPPHAVSRETT OG EIES AV NORGESHUS AS. TEGNINGER SKAL IKKE BENYTTES UTEN VÅR TILLATELSE. TEGNINGEN GJELDER IKKE SOM ARBEIDSTEGNING.	REV. .

E4



Fasade 3

1:100

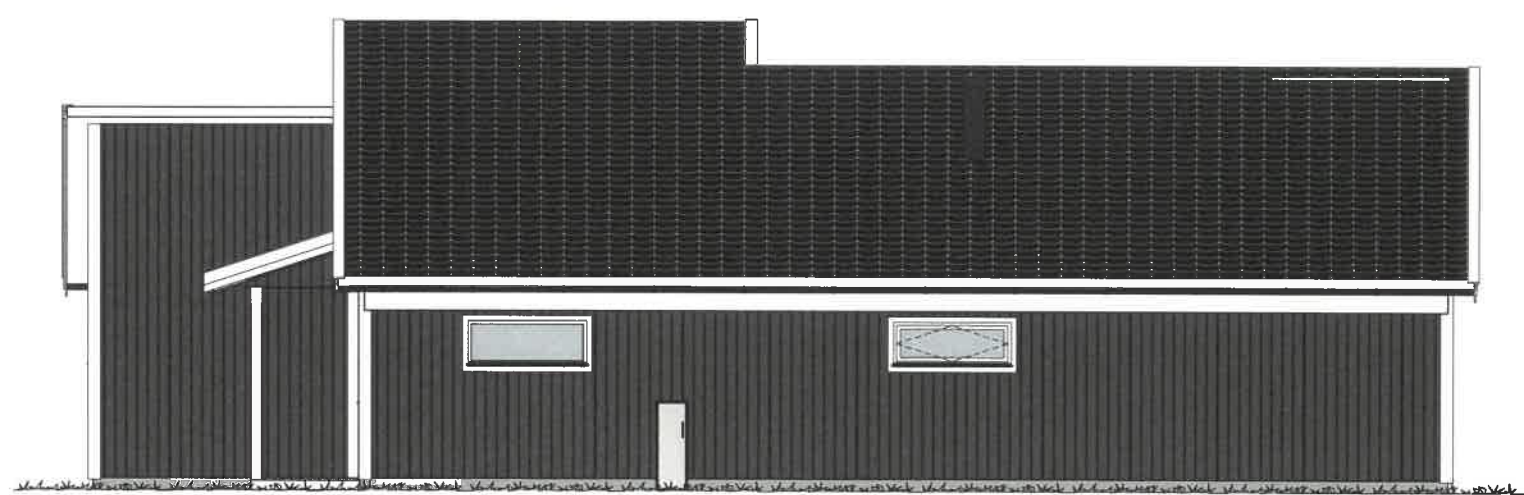

Fasade 4

1:100

MERKNADER:

Forbehold: Det tas forbehold om mulig nedforet himling pga. tekniske føringer. Arealer er beregnet ut fra tegning og er oppgitt iht. NS3940. Tekniske forhold i bygningsmessig utførelse kan påvirke arealer i mindre grad.

Boenhet i småhus skal oppføres med skorstein. Kravet gjelder ikke dersom boenheten oppføres med vannbåren varme. Unntak for skorstein forutsetter at vannbåren varme dekker minimum behov for romoppvarming i stue eller tilsvarende rom. Det kan benyttes annen oppvarming på baderom, soverom eller rom som skal holde lavere innetemperatur. Det er ikke krav til vannbårent varmebatteri for ventilasjonen, og det omfatter heller ikke oppvarming av varmt tappevann.

Det er beregnet sikkerhetsglass på vinduer/balkongdører med brystningshøyde mindre enn 0,8 m i områder der det er angitt terrasser/uteplasser. Dette kan avvike fra perspektiver i huskatalogen og det kommer fram av dør- og vindusskjema hvilke vinduer/balkongdører dette gjelder.

Sikkerhetsglass leveres iht. Plan og bygningsloven og glassbransjens anbefalinger.

Prosjektering iht TEK 17.

Oppvarmet BRA: 217,4 m ²	BYA: 239,0 m ²	VOLUM: m ³	
BRA H01 + H02: 190,7+ 26,7 m ²		BRA TOTALT: 217,4 m ²	ENERGIMERKE
P-ROM: m ²	S-ROM: m ²	Utnyttelse %BYA: %	

BYGGEKommUNE: Ålver	Gnr/BNR: 21/44	POSTNR: 5993	POSTSTED: Ostereidet
ADRESSE: Hindenesvegen 834			MOH: moh

TEGNET AV: EJ	KONTROLLERT AV: Kontrollør	DATO: 22.04.20	FORMAT: A3
------------------	-------------------------------	-------------------	---------------

PROSJEKT: Hindenes Bysheim	PROSJEKTRNR.: 20-0154
TEGNINGEN VISER: Fasader	TEGNING NR.: A40-02
STATUS: Byggemelding	MÅLESTOKK: 1:100

TILTAKSHAVER:
Siri Hindenes og Endre Bysheim

BYGGEFIRMA:

NORGESHUS
Hindenes Hus


INGENIØR- OG ARKITEKTKONTORET NORGESHUS AS, PB 161, 7223 MELHUS, TLF: 72 85 69 00

TEGNINGEN ER BESKYTTET ETTER LOV OM OPPHAVSRETT OG EIES AV NORGESHUS AS. TEGNINGER SKAL IKKE BENYTTES UTEN VÅR TILLATELSE. TEGNINGEN GJELDER IKKE SOM ARBEIDSTEGNING.	REV. .
---	-----------



Fasade 1

1:100

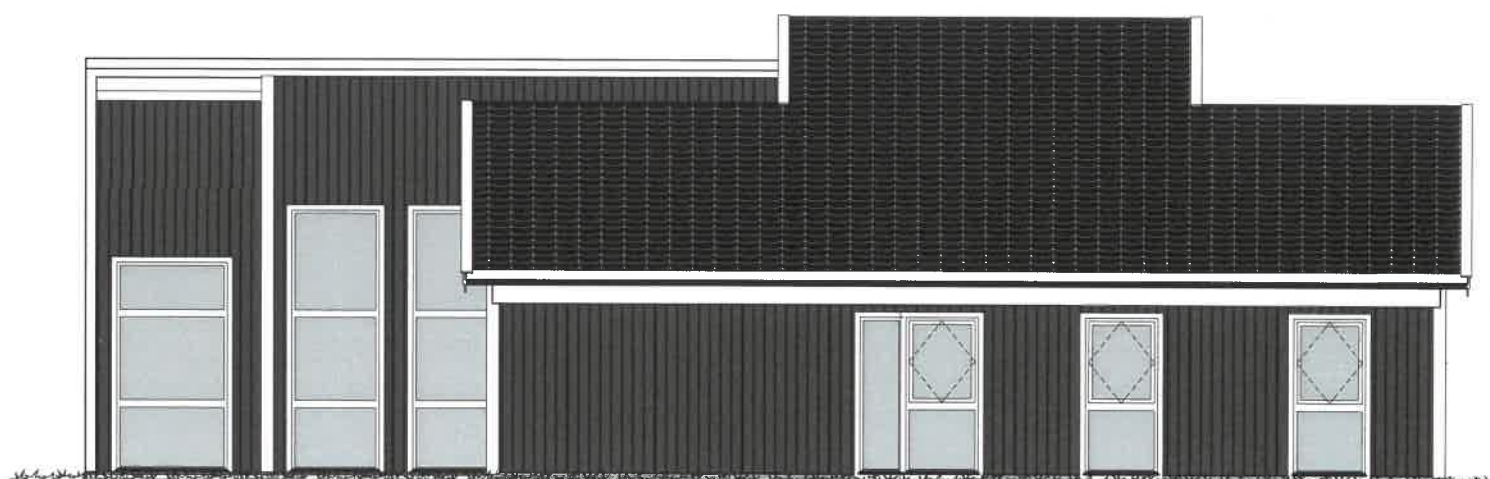

Fasade 2

1:100

MERKNADER:

Forbehold: Det tas forbehold om mulig nedforet himling pga. tekniske føringer. Arealer er beregnet ut fra tegning og er oppgitt iht. NS3940. Tekniske forhold i bygningsmessig utførelse kan påvirke arealer i mindre grad.

Boenhet i småhus skal oppføres med skorstein. Kravet gjelder ikke dersom boenheten oppføres med vannbåren varme. Unntak for skorstein forutsetter at vannbåren varme dekker minimum behov for romoppvarming i stue eller tilsvarende rom. Det kan benyttes annen oppvarming på baderom, soverom eller rom som skal holde lavere innetemperatur. Det er ikke krav til vannbårent varmebatteri for ventilasjonen, og det omfatter heller ikke oppvarming av varmt tappevann.

Det er beregnet sikkerhetsglass på vinduer/balkongdører med brystningshøyde mindre enn 0,8 m i områder der det er angitt terrasser/uteplasser. Dette kan avvike fra perspektiver i huskatalogen og det kommer fram av dør- og vindusskjema hvilke vinduer/balkongdører dette gjelder.

Sikkerhetsglass leveres iht. Plan og bygningsloven og glassbransjens anbefalinger.

Prosjektering iht TEK 17.

Oppvarmet BRA: 217,4 m ²	BYA: 239,0 m ²	VOLUM: m ³	
BRA H01 + H02: 190,7+ 26,7 m ²		BRA TOTALT: 217,4 m ²	ENERGIMERKE
P-ROM: m ²	S-ROM: m ²	Utnyttelse %BYA: %	

BYGGEKommUNE: Alver	GNR/BNR: 21/44	POSTNR: 5993	POSTSTED: Ostereidet
ADRESSE: Hindenesvegen 834			MOH: moh
TEGNET AV: EJ	KONTROLLERT AV: Kontrollør	DATO: 22.04.20	FORMAT: A3

PROSJEKT: Hindenes Bysheim	PROSJEKTR.: 20-0154
TEGNINGEN VISER: Fasader	TEGNING NR.: A40-01
STATUS: Byggemelding	MÅLESTOKK: 1:100

TILTAKSHAVER:
Siri Hindenes og Endre Bysheim

BYGGEFIRMA:



INGENIØR- OG ARKITEKTKONTORET NORGESHUS AS, PB 161, 7223 MELHUS, TLF: 72 85 69 00

TEGNINGEN ER BESKYTTET ETTER LOV OM OPPHAVSRETT OG EIES AV NORGESHUS AS. TEGNINGER SKAL IKKE BENYTTES UTEN VÅR TILLATELSE. TEGNINGEN GJELDER IKKE SOM ARBEIDSTEGNING.

REV.

.