


Profil 1

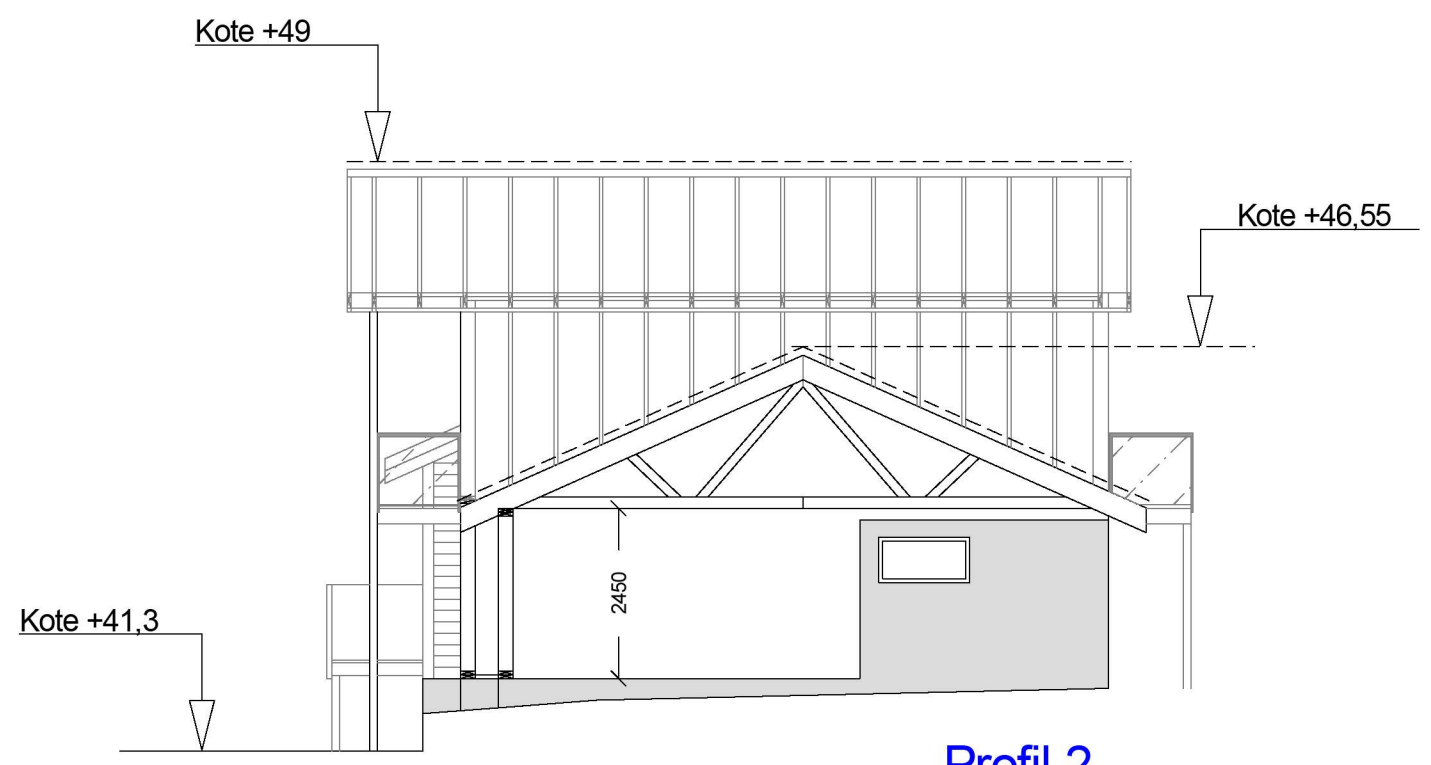

Profil 2

Målestokk 1:100		Godkjent	SP	Prosjektnr:	Gangstøvegen 20
Dato 23.03.20		Kontroll	HL	Kundenr:	G/B nr 134/141 - Lindås
Tegningsnr. A1-002		Sign	Dato		
Rev	Endringer	Merk			
Tegningen må hverken helt eller delvis kopieres, eller benyttes til andre prosjekter som SmartCon as ikke medvirker i Type tegning ILLUSTRATIVT SNITT					