


(FOR)

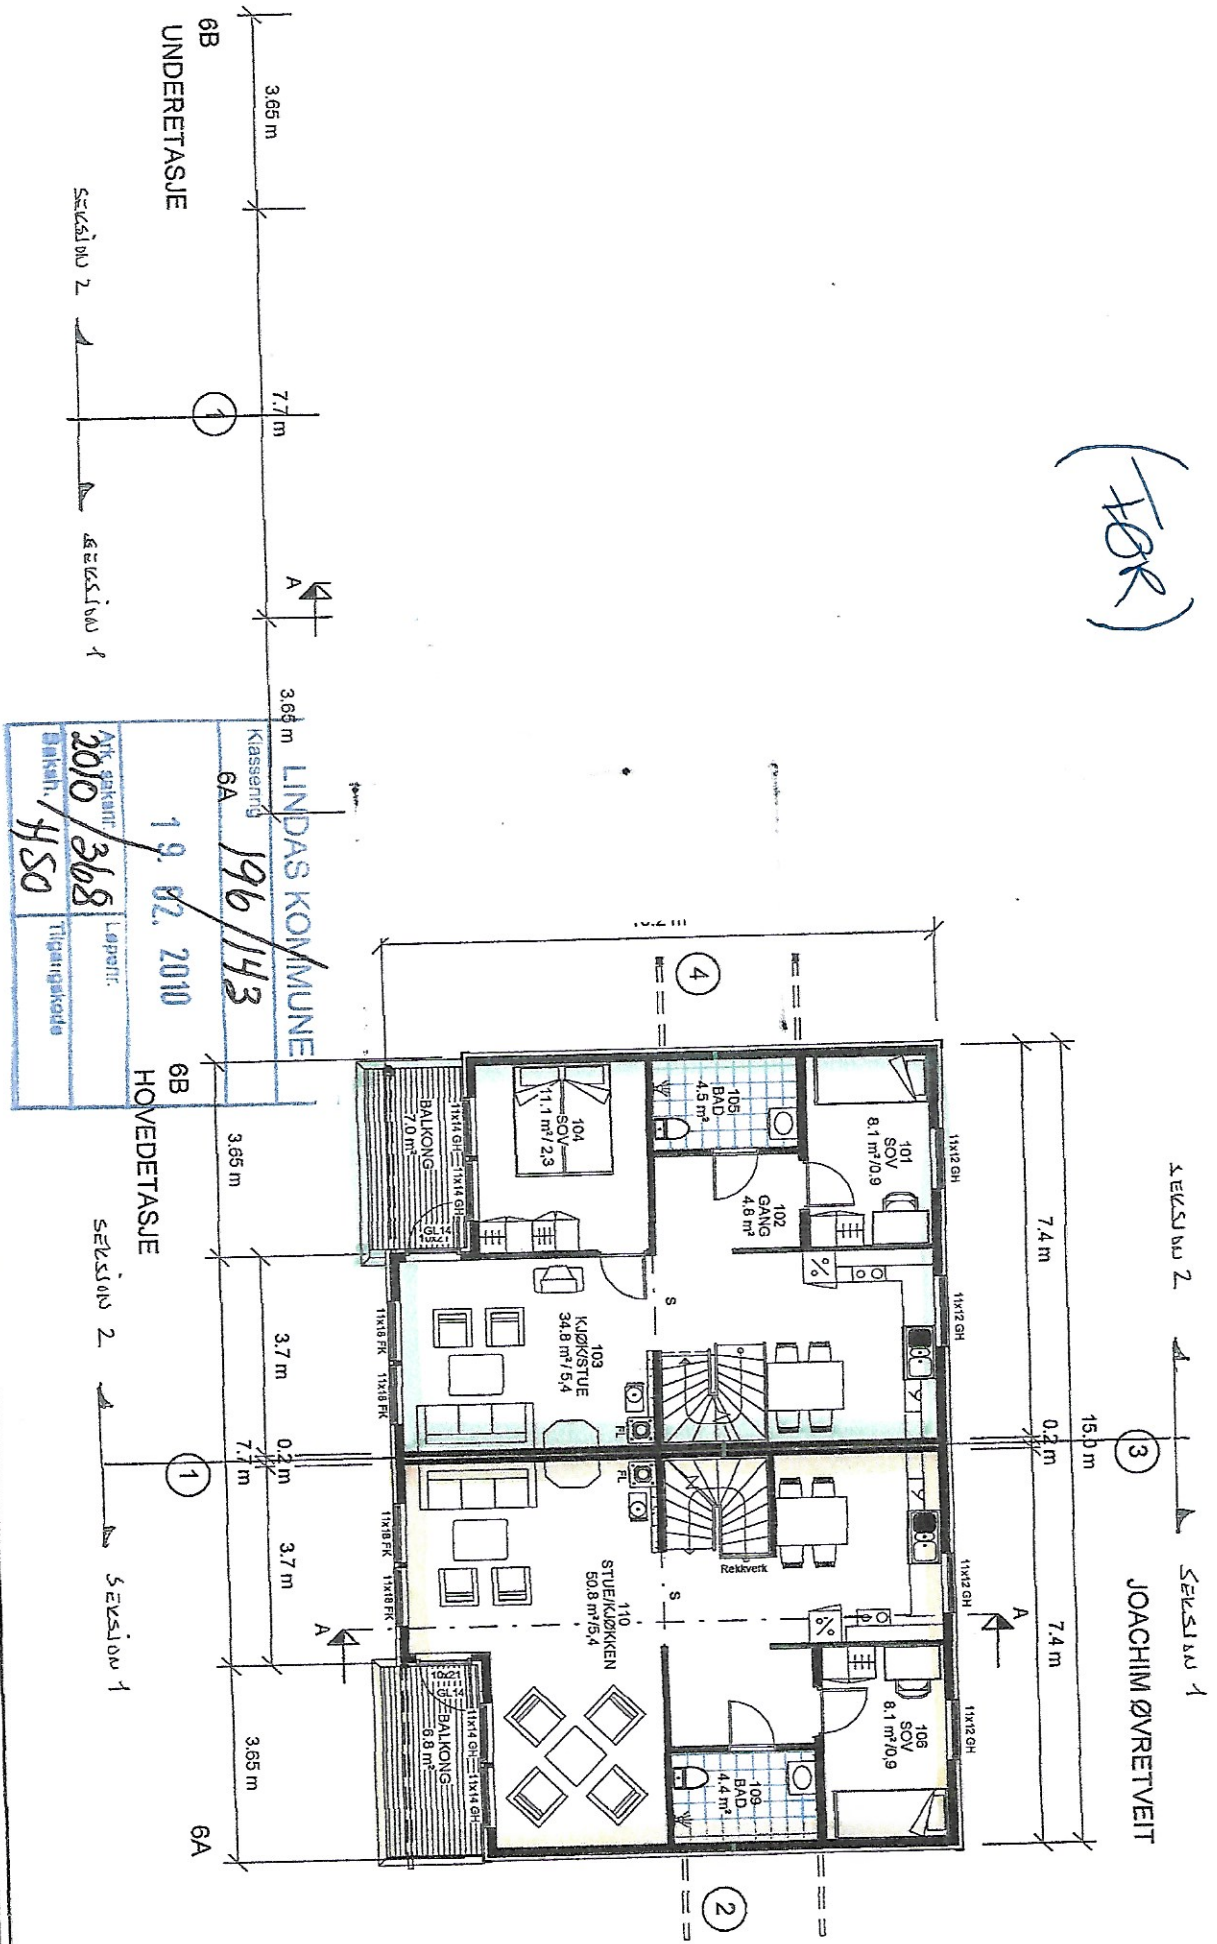

| | |
|-------------------------|----------------|
| Byggesaksnr. / 2010/368 | Løpnr. / HSO |
| Dato / 19.02.2010 | Tilgangskode / |
| LINDAS KOMMUNE | |
| Klassering 6A | |
| 196/143 | |

SYSTEMHUS

Utholdbar by
Unikus
 Postboks 4104
 Tormannveien 8
 0403 Oslo
 E-mail: post@unikus.no

KONTRAKT: Inng. Karl Alte Taule AS
 TEKNISKE: Joachim Øvretveit
 BYGGEPLASS: Hillerød 143

GAFFELNR.: 196/143
 KOMMUNE: Lindas

| REV. | DATE | REVISJON | SIKHT |
|------|----------|------------------------------------|-------|
| A | 15.01.10 | Div. endringer etter mail 14.01.10 | KN |
| B | 19.01.10 | Veggr ved trapp | KN |

TEGNER: Thor Eikhorn
 PROSJEKT: **FRØDIG 115**
 DATO: 02.10.09

MÅLSTOKK: 1 : 10
 PROSJEKT NR.: 09409-
 TEGN. REV. 09.0