



E-1

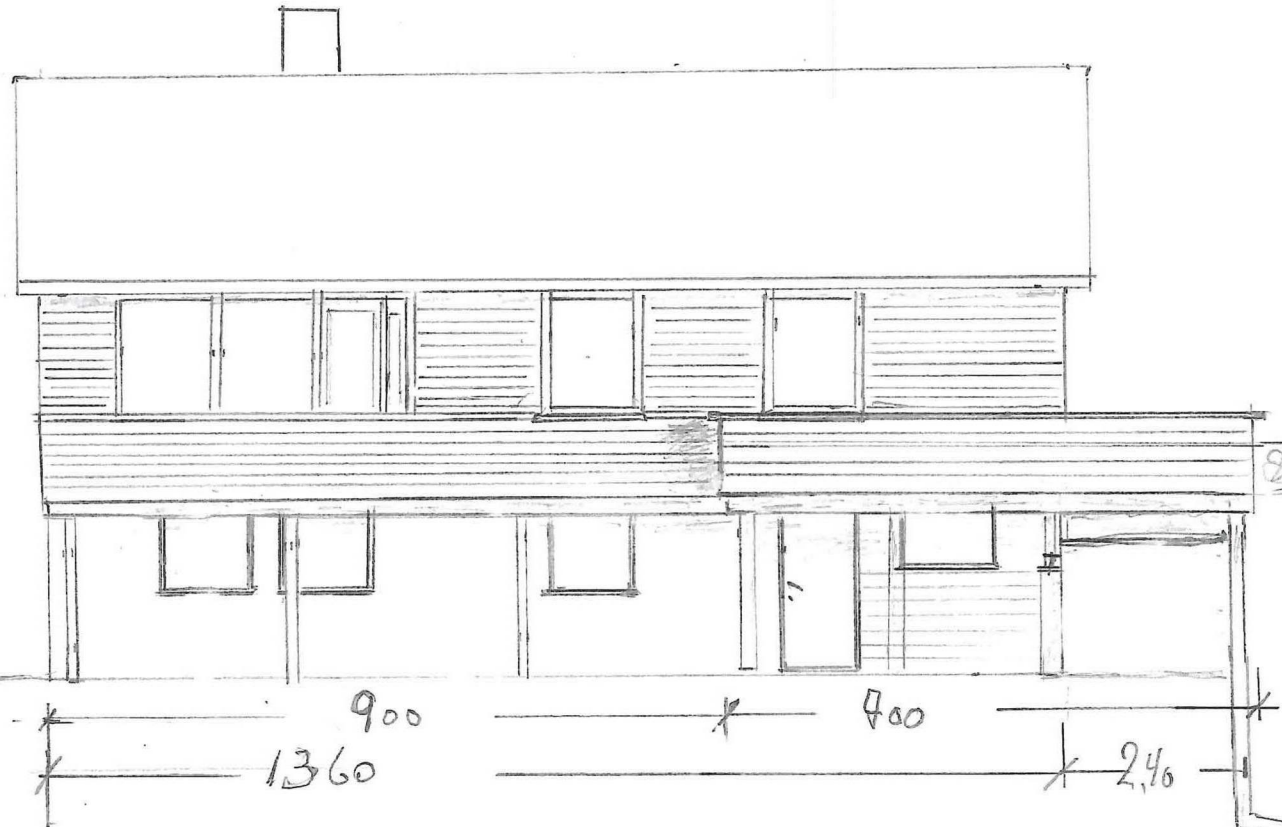

Terrasse/Altan mot Sør-Vest	
Terrasdør m/sidefelt	
Jostein Hjeltnes	MÅL:
Hjeltnesvegen 30	1:100
Gnr 165 bnr 8	

18.5.2020

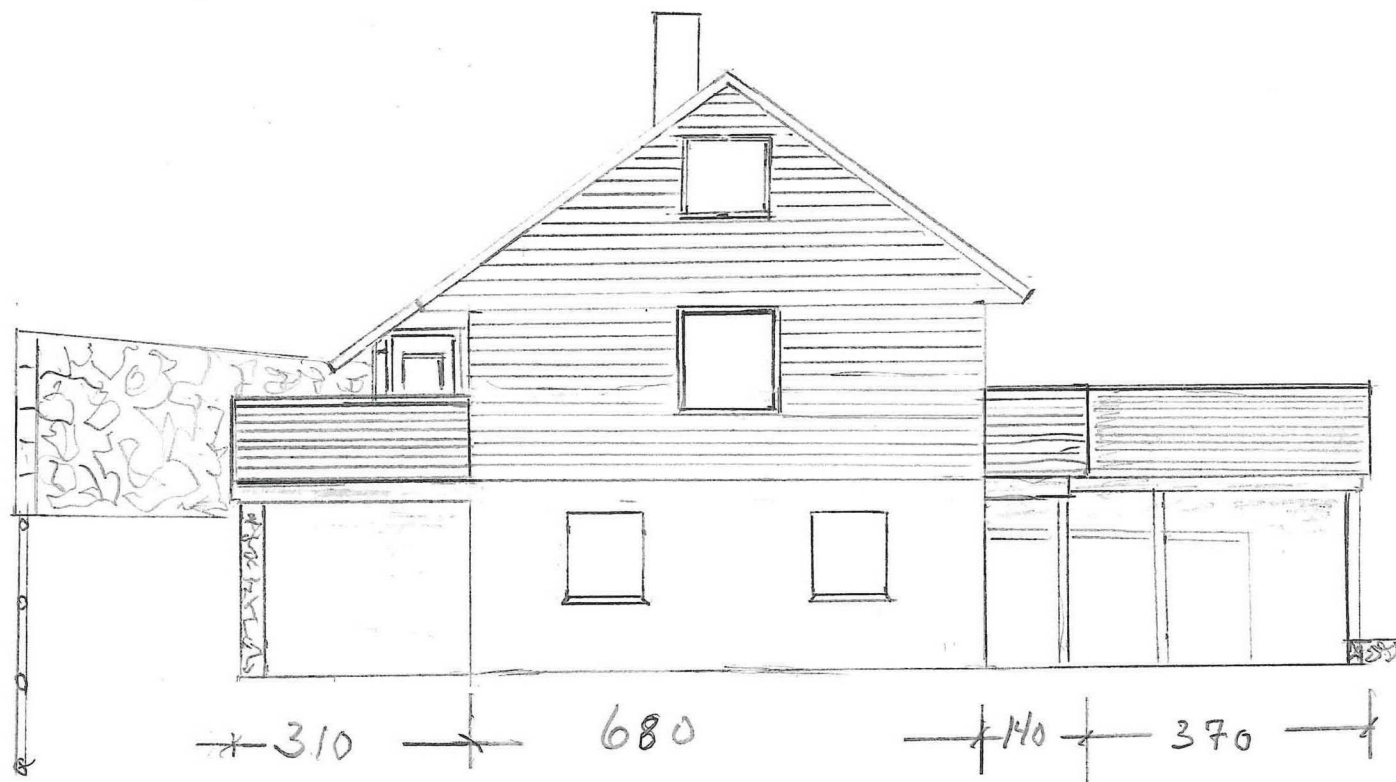

Terrasse / Altan mot Nord Vest


Jostein Hjeltnes

MÅL


Hjeltnesvegen 30

1:100

Gnr 165 Gnr 8

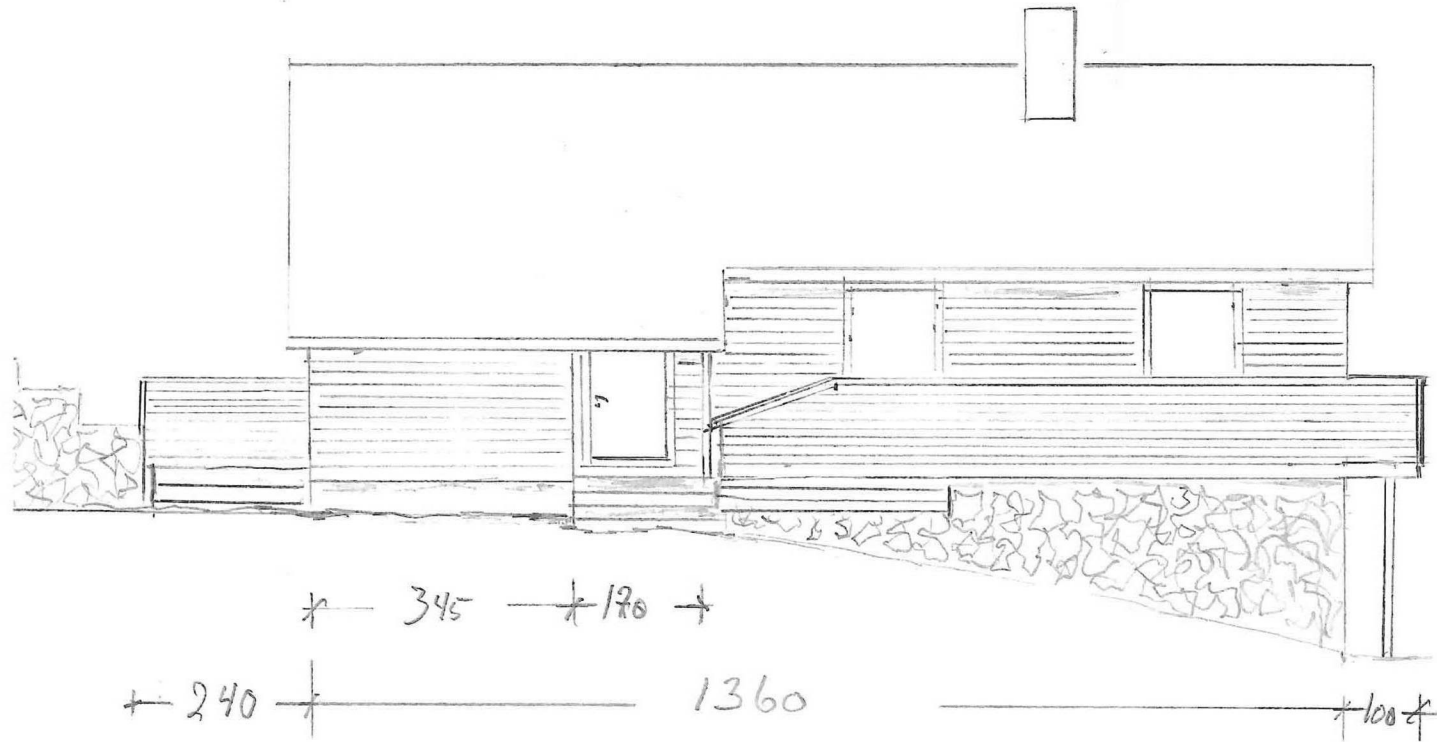


Terrasse/Altan Mot Nord Ausst	
Zostein Hjelmlreit	MÄL:
Hjelmlreitwegen 30	1:100
Grn 156 Gnr 8	-

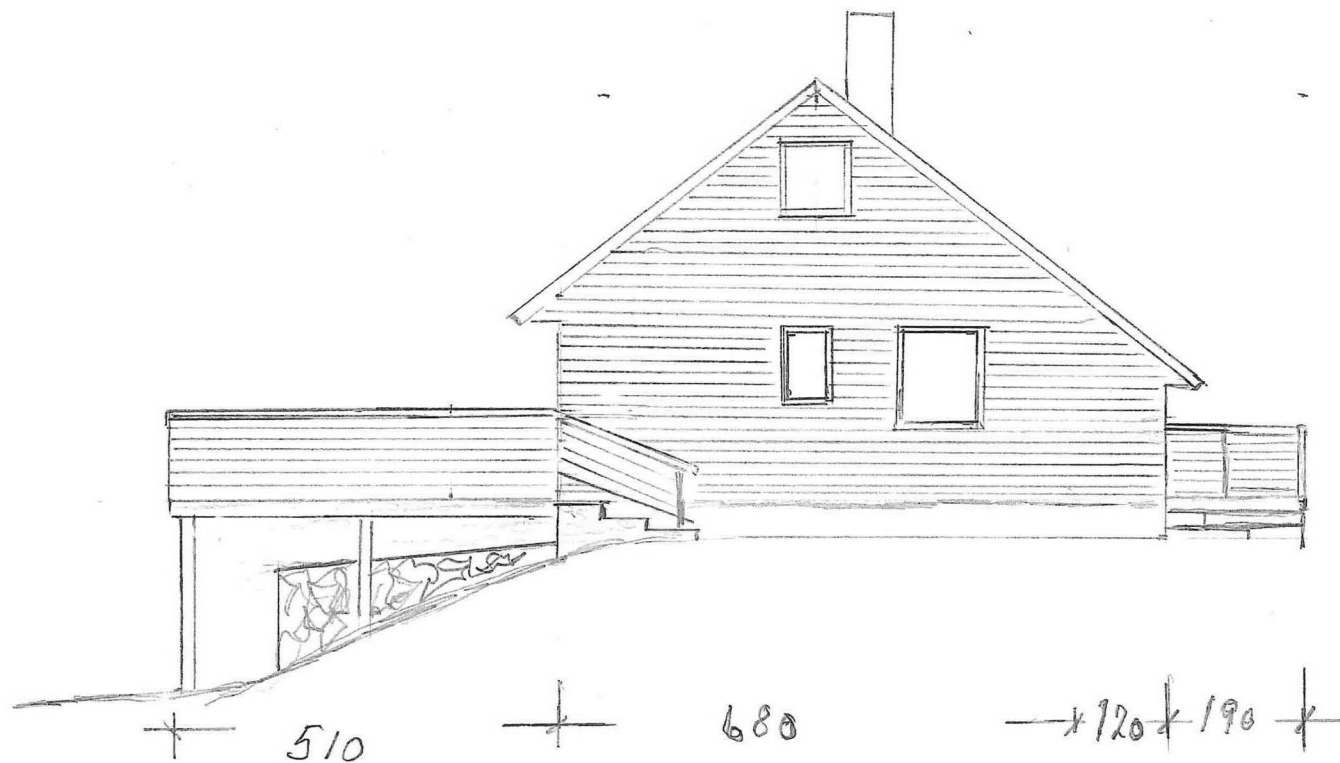


Terrasse/Altan Mot Sør Aust	
Jostein Hjeltnes Hjeltnesvegen 30	
Gnr. 156 bnr 8	MÅL: 1:100

Grunnriss av huset med inntegnet
 Terrasse og Terrasse dør w/sidefelt
 Jostein Hjeltnes Hjeltnesveit vegen 30
 Grn 165 bnr 8 | MÅL: 1:100

E-5

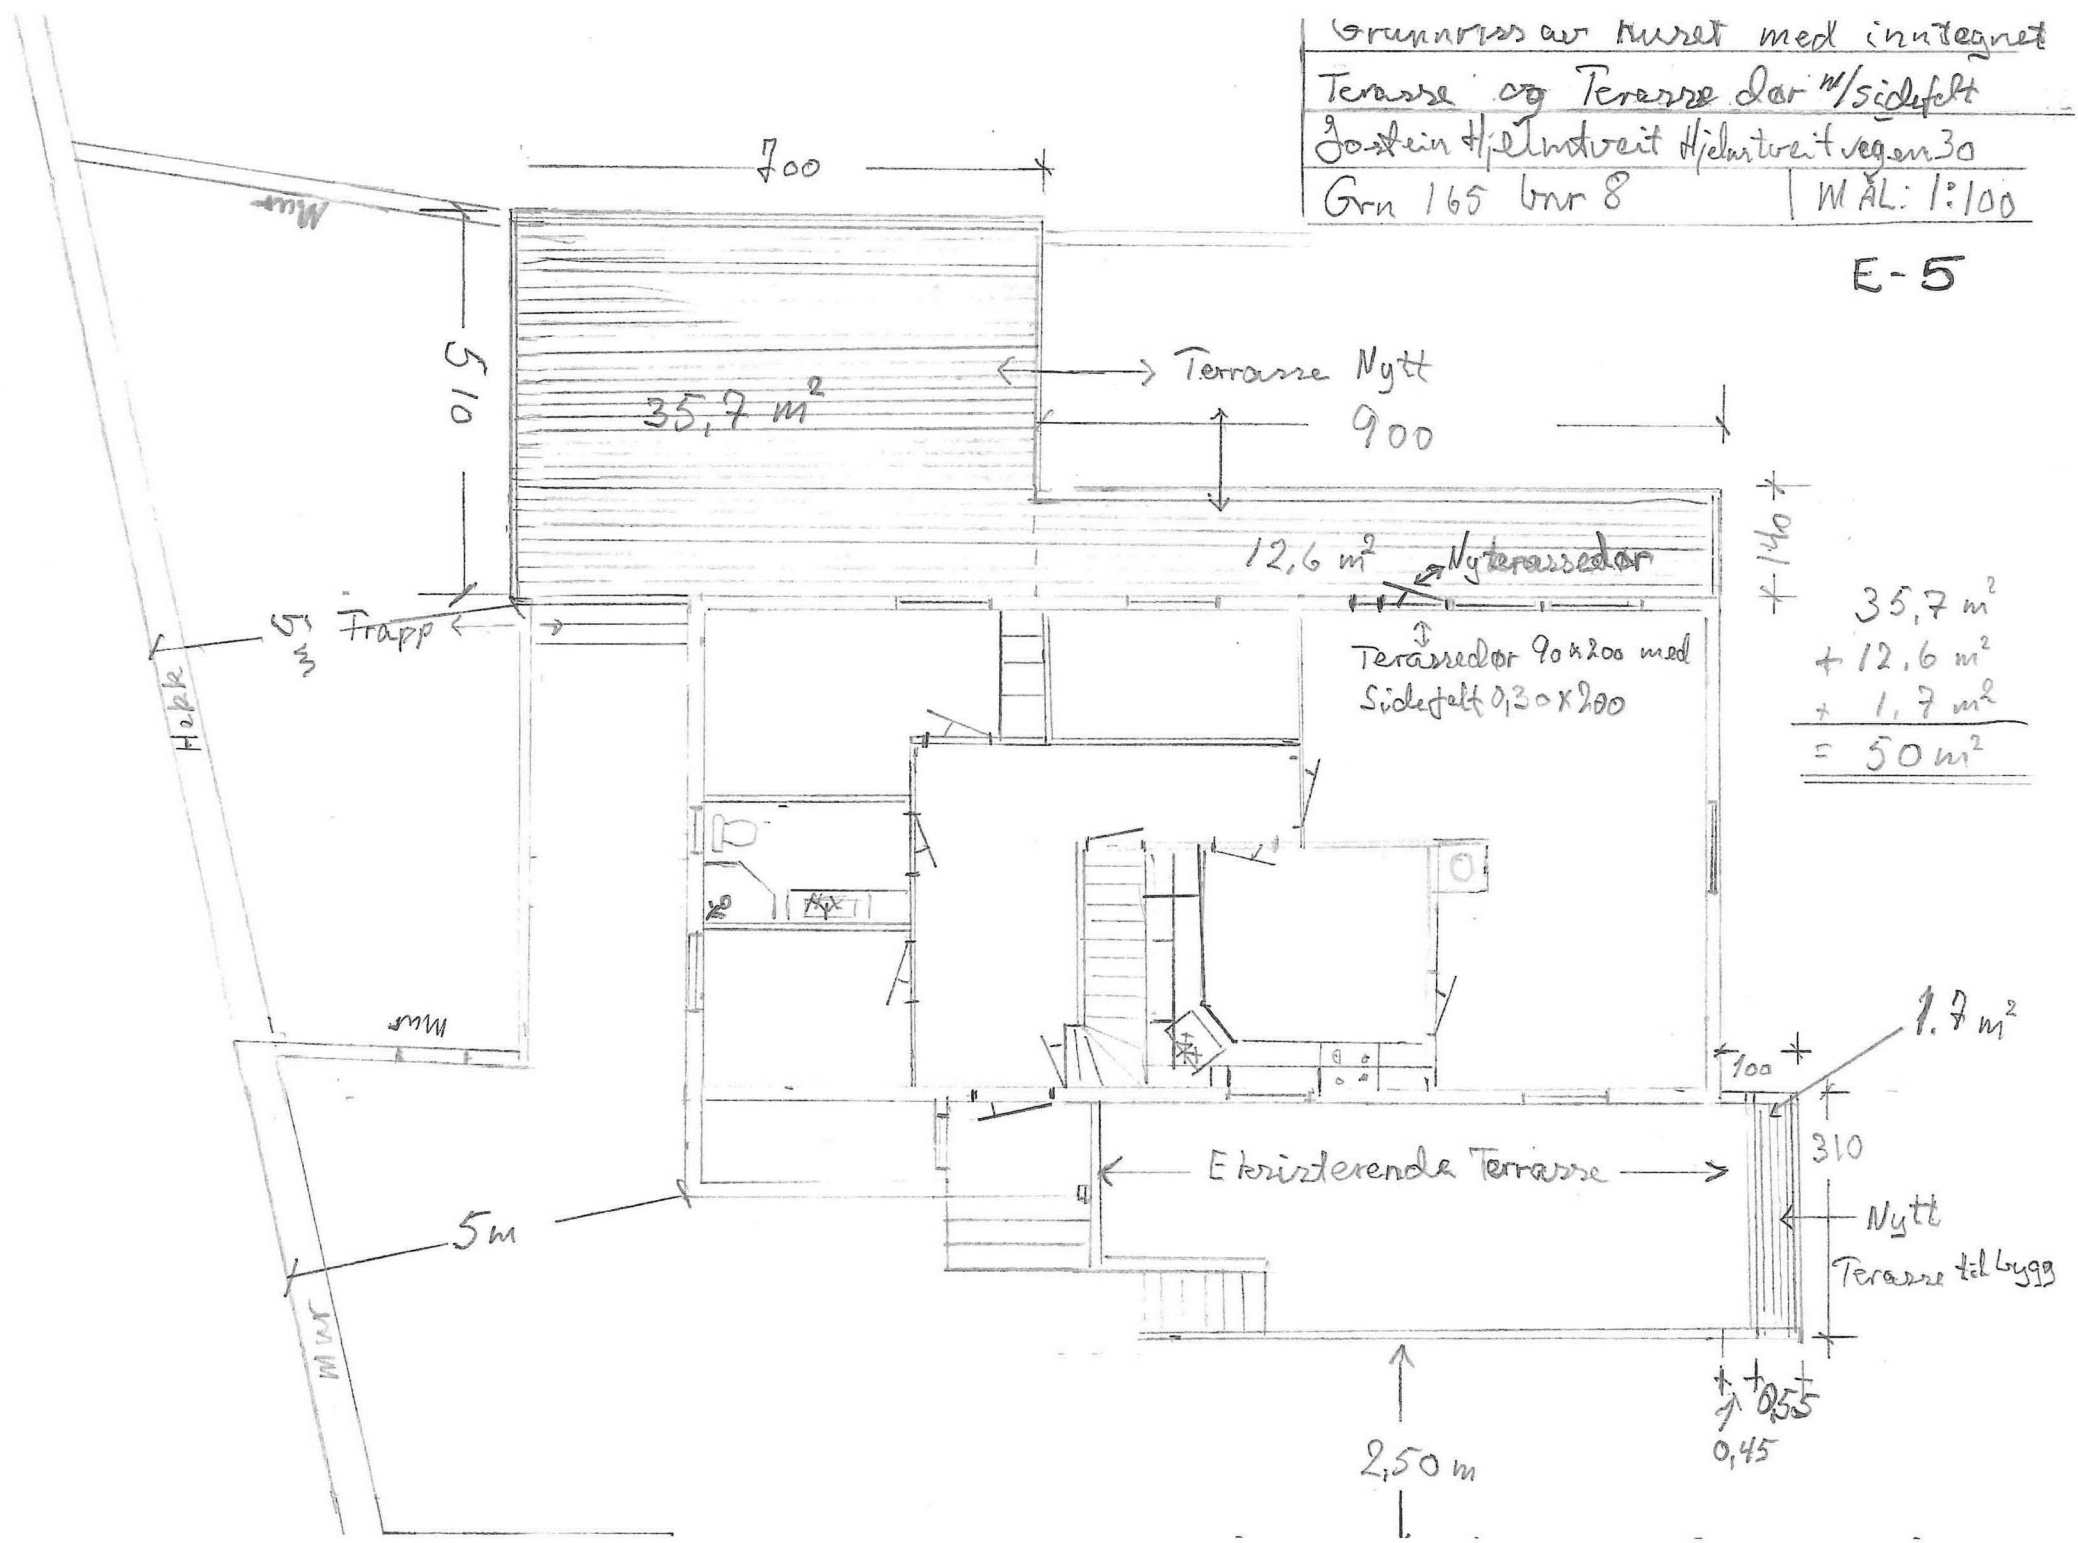

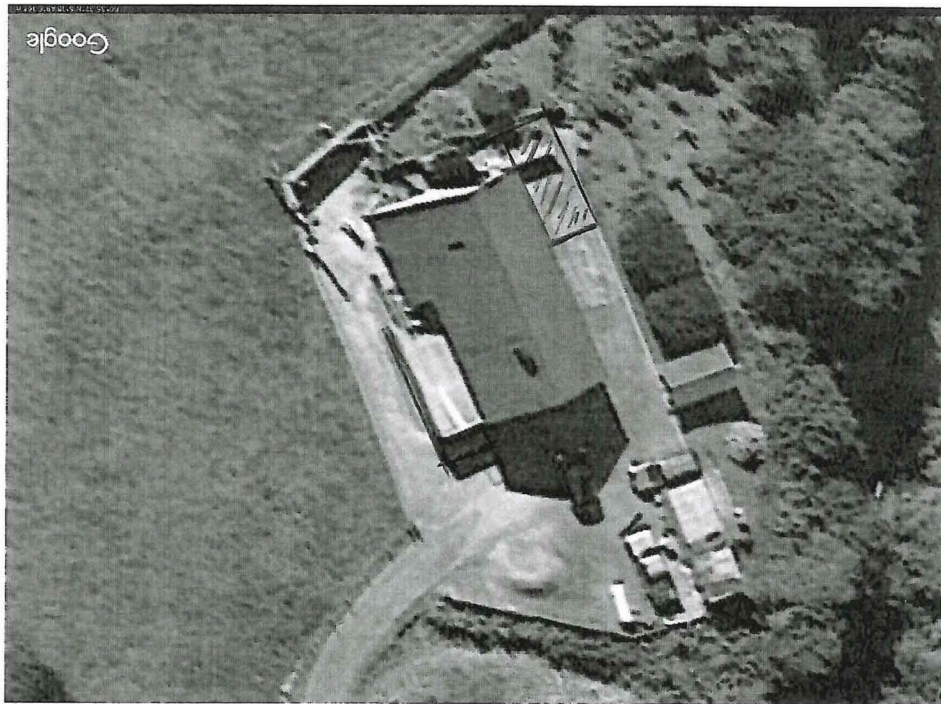

Gnr 156 Gnr 8

Jæstein Hjelmtveit

Hjelmtveitvegen 30