


HOH. 123
122
121
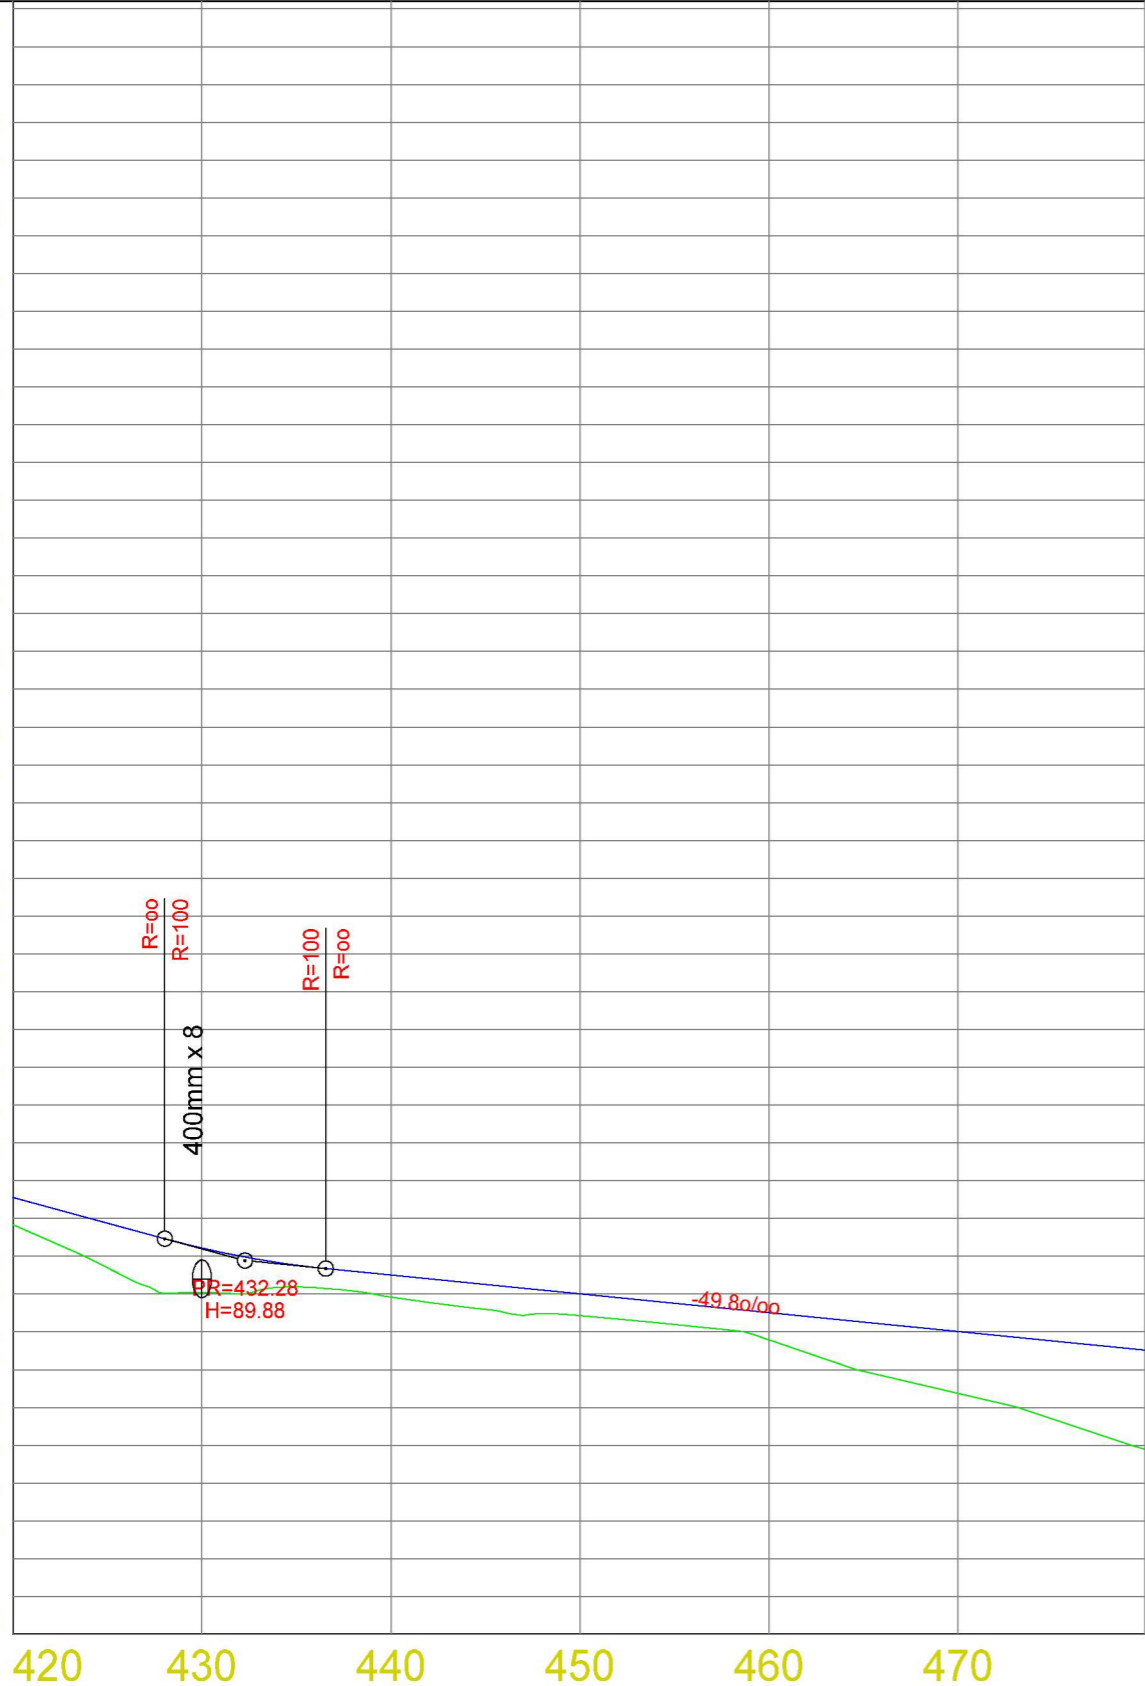

Jan Rune Fjellsende

Dato: 24.01.2020	Konstr./tegnet:	Godkjent:	Målestokk: 1:400, 1:200		
Landbruksvei kl. 4					
Lengdeprofiltegning				Erstatning av:	Erstattet av:
				204	
Henvisning:		Beregning:			

HOR. KURV.						
BREDDEUTV.						
VEIBANE H.	0.72 91.55	1.18 90.21	0.58 89.50	0.57 89.00	0.72 88.50	1.64 88.00
SKJ./FYLL.						2.62 87.51