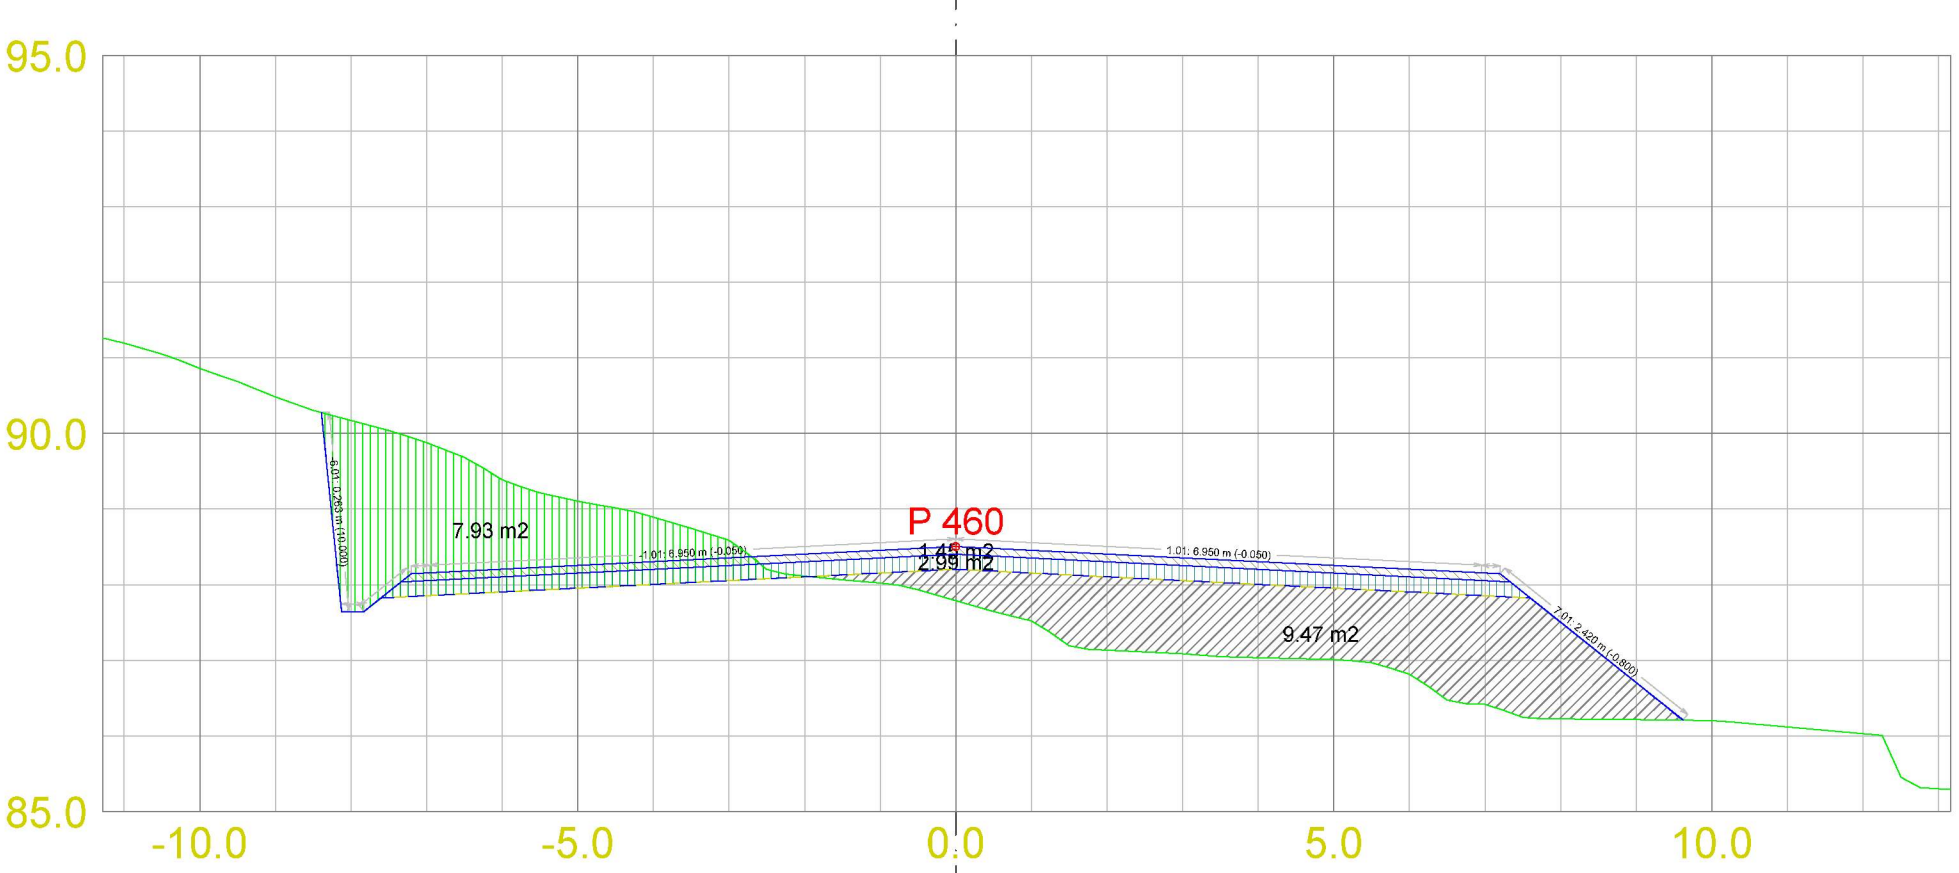

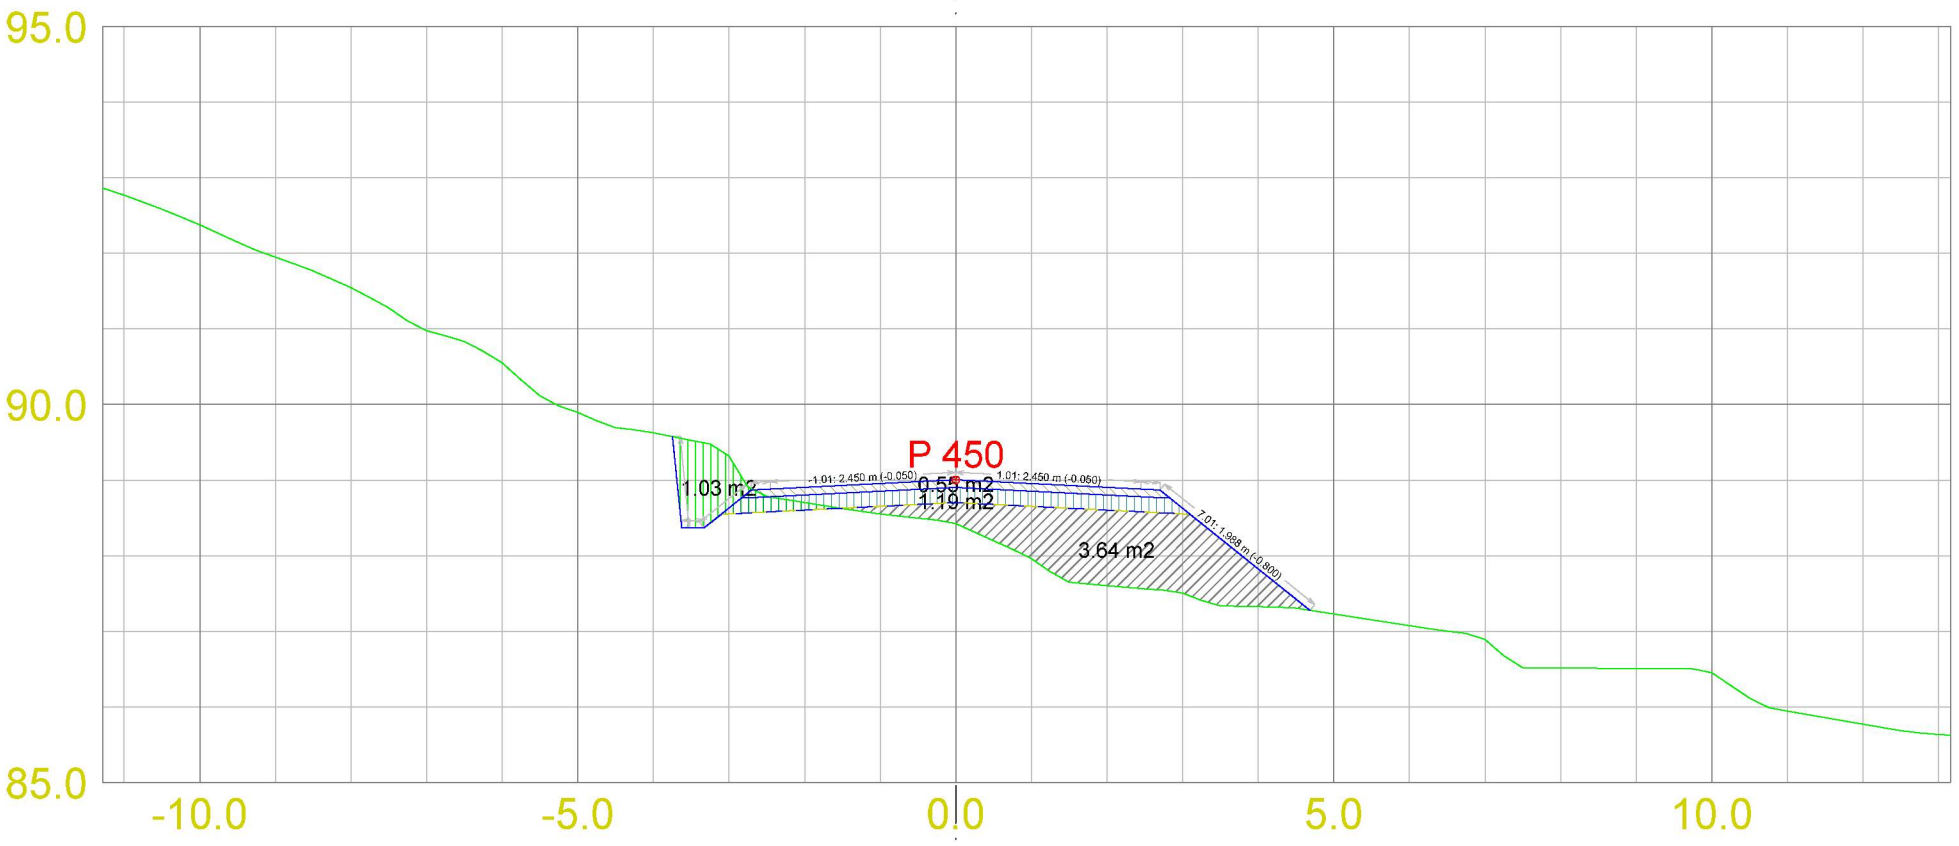

Jan Rune Fjellsende

Dato	Konstr./tegnet	Godkjent	Malestokk
24.01.2020			1:100

Landbruksvei kl. 4

Tverrprofiltegning

FanAgro

Erstatning for:	Erstattet av:
	301

Henvisning:

Beregning: