



FASADE NORDVEST

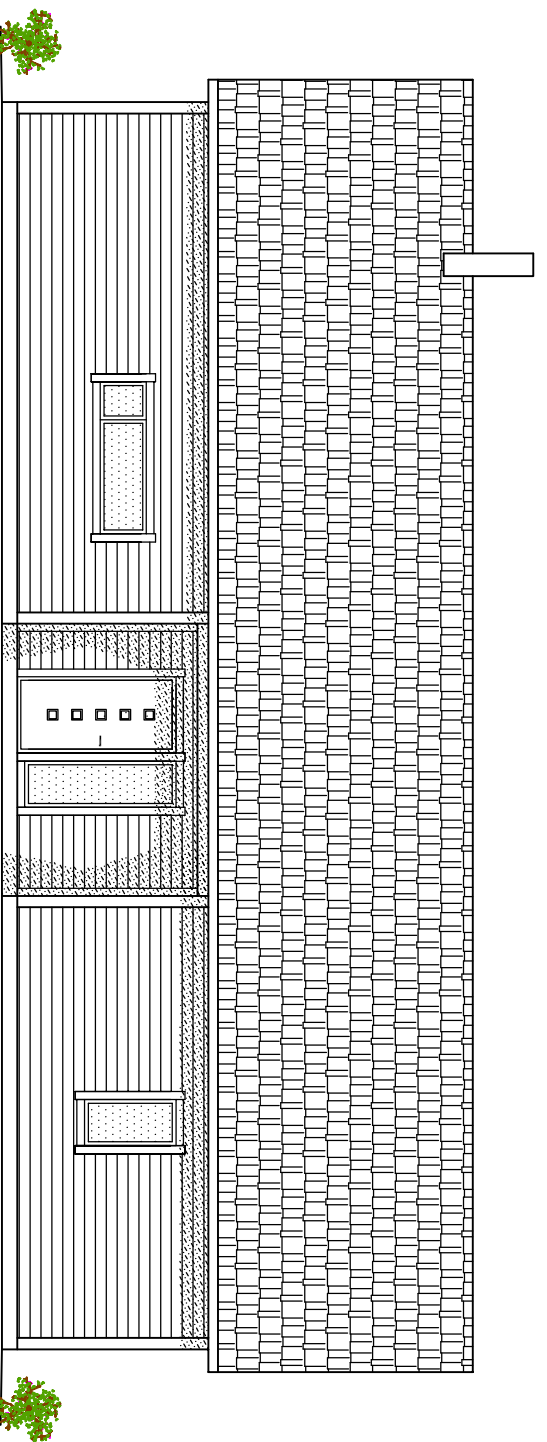

FASADE SØRVEST

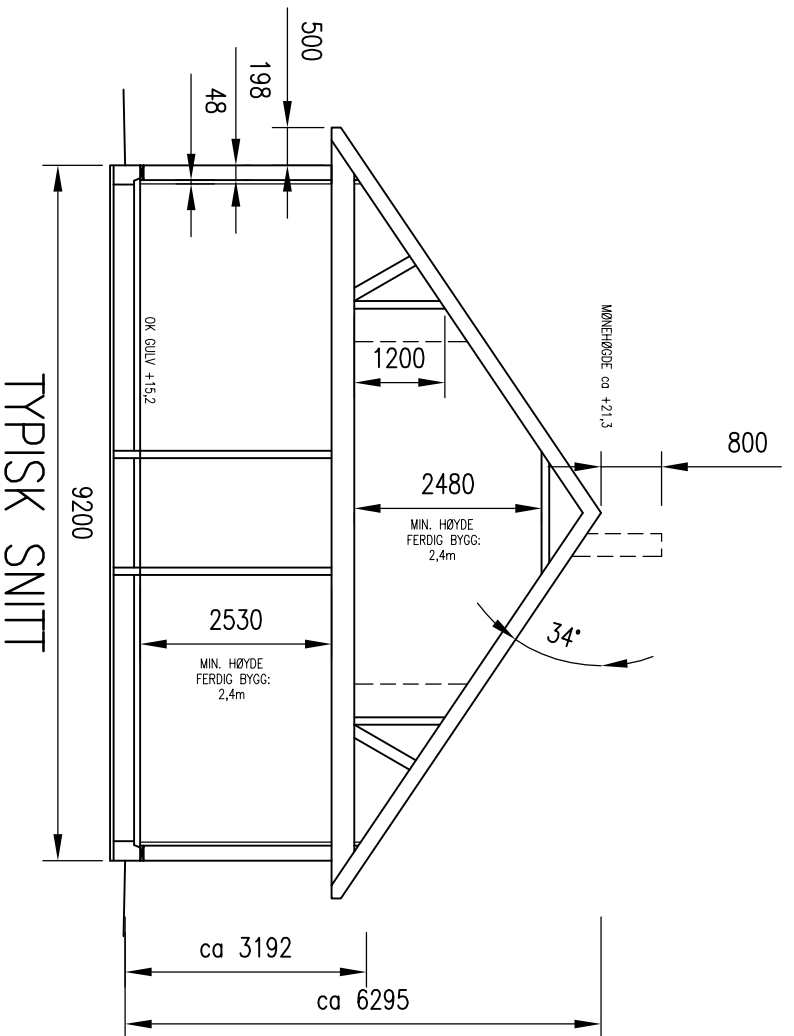

TYPISK SNITT

NBI
 DERSOM ANNET IKKE ER BESKREVET, KAN TEGNINGEN KUN BRUKES SOM SØKNADSTEGNING I
 BYGGESAK. ARBEIDSTEGNINGER MÅ PROSJEKTERES OG LEVERES SEPARAT.

OBS!
 * TEGNINGEN KAN PRINTES I FEIL SKALA
 * IKKE TA MÅL DIREKTE PÅ TEGNING
 * BRUK BARE OPPGITTE MÅL

I HENHOLD TIL LOWERK ER DENNE TEGNINGEN
 ARKOCONSULT AS SIN EIENDOM.
 DENNE TEGNINGEN KAN IKKE BLI BRUKT,
 OFFENTLIGGJORT ELLER GIS VIDERE TIL TREDJEPART
 UTEN VÅRT SKRITLIGE SAMTYKKE. OVERTREDELSE AV
 DETTE KAN SØKSMÅL.

DATE/SIGN

OBS!

SØREIDE BYGG AS, SØK TEGN.

NY ENEBOLIG M/GARASJE

REVISION/DATE:

PROJECT NO.: 2020016

GBNR. 123/93, ALVER
 FASADER OG SNITT

DRAWING NO.:

19120016A02

REV. DESCRIPTION

ARKOCONSULT AS, Postboks 103, 5291 Valesst.f.
 Tel.: 56390003 – Fax.: 56191130 – Mob.: 93241511
 Mail: post@arkococonsult.no – Org.nr.: 918269665 MVA

SCALE: 1:100

FORMAT: A3

DRAWN: LAH

DATE: 25.02.20

CHECKED: PKT

DATE: 26.02.20