



FASADE NORDØST

7000

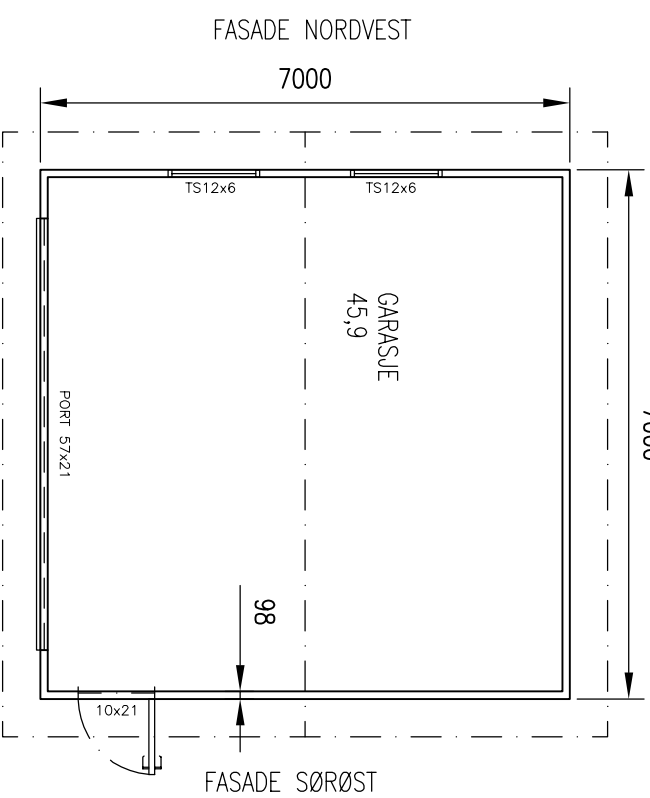


E-4

FASADE SØR VEST

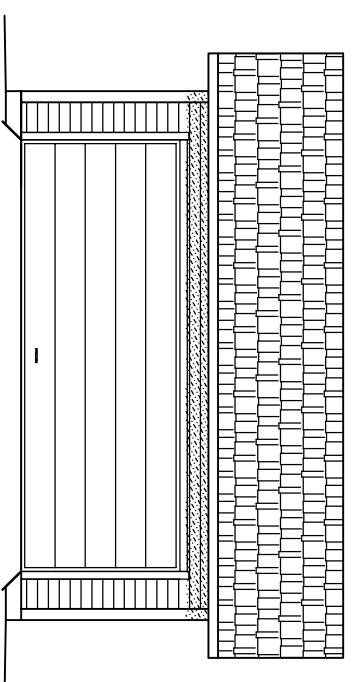


FASADE SØRØST

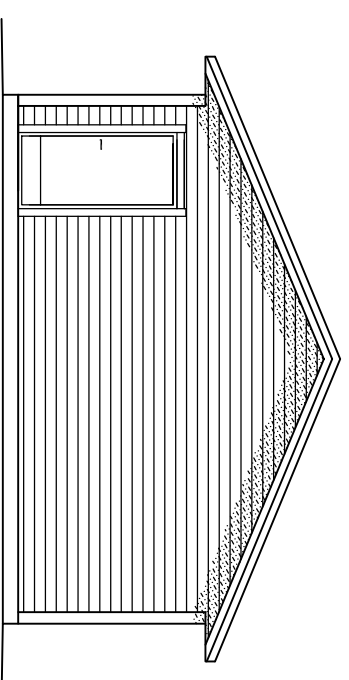


PLAN GARASJEF


FASADE SØRVEST

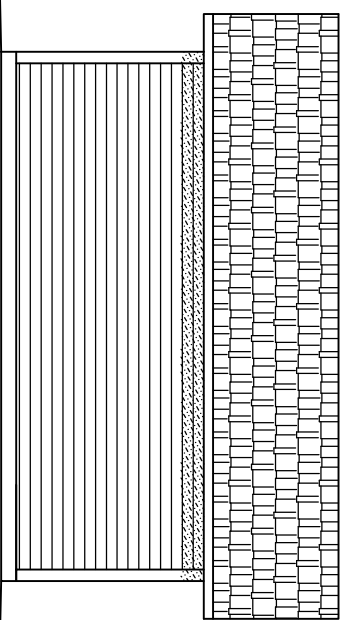

FASADE NORD ØST

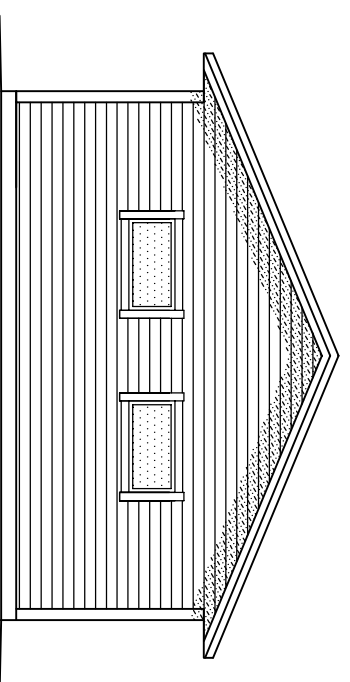

FASADE NORDVEST

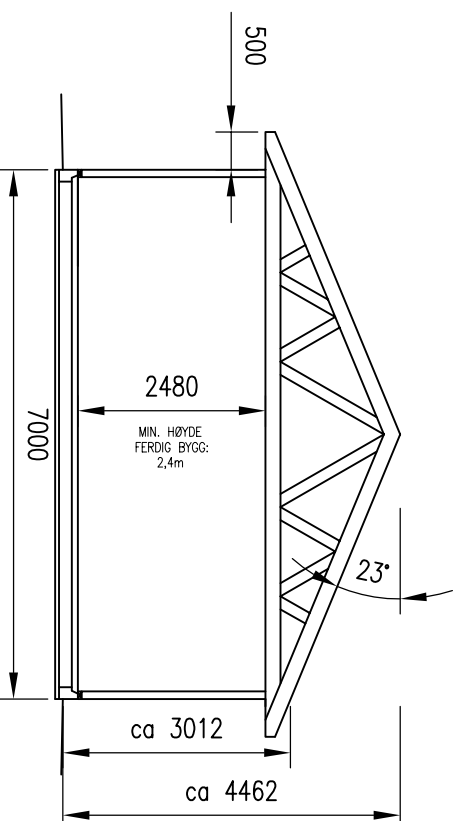

SNITT GARASJEF


BYA DOBBEL GARASJEF 7x7m: 49,0m<sup>2</sup>  
BRA DOBBEL GARASJEF 7x7m: 45,9m<sup>2</sup>

NBI!  
DERSOM ANNET IKKE ER BESKREVET, KAN TEGNINGEN KUN BRUKES SOM SØKNADSTEGNING. I BYGGESAK. ARBEIDSTEGNINGER MÅ PROSJEKTERES OG LEVERES SEPARAT.

|           |  |   |
|-----------|--|---|
| DATE/SIGN | <p>OBS!</p> <ul style="list-style-type: none"> <li>* TEGNINGEN KAN PRINTES I FEIL SKALA</li> <li>* IKKE TA MÅL DIREKTE PÅ TEGNING</li> <li>* BRUK BARE OPPGITTE MÅL</li> </ul> | <p>I HENHOLD TIL LOWERK ER DENNE TEGNINGEN ARKOCOONSULT AS SIN EIENDOM. DENNE TEGNINGEN KAN IKKE BLI BRUKT, OFFENTLIGGJORT ELLER GIS VIDERE TIL TREDJEPART UTEN VÅRT SKRITLIGE SAMTYKKE. OVERTREDELSE AV DETTE KAN SØKSMÅL.</p> |
|-----------|--|---|

|   |   |   |   |
|---|---|---|---|
| <p>REVISION/DATE:</p> <p>PROJECT NO.: 2020016</p> <p>DRAWING NO.: 19120016A05</p> | <p>SØREIDE BYGG AS, SØK TEGN. DOBBEL GARASJEF</p> <p>GBNR. 123/93, ALVER PLAN, SNITT, FASADER</p> | <p>SCALE: 1:100</p> <p>DRAWN: LAH</p> <p>CHECKED: PKT</p> | <p>FORMAT: A3</p> <p>DATE: 17.02.20</p> <p>DATE: 26.02.20</p> |
|---|---|---|---|

REV. DESCRIPTION



ARKOCOONSULT AS, Postboks 103, 5291 Valestf.  
Tel.: 56390003 – Fax.: 56191130 – Mob.: 93241511  
Mail: post@arkoconsult.no – Org.nr.: 918269665 MVA