


TERRENGPROFIL A-A

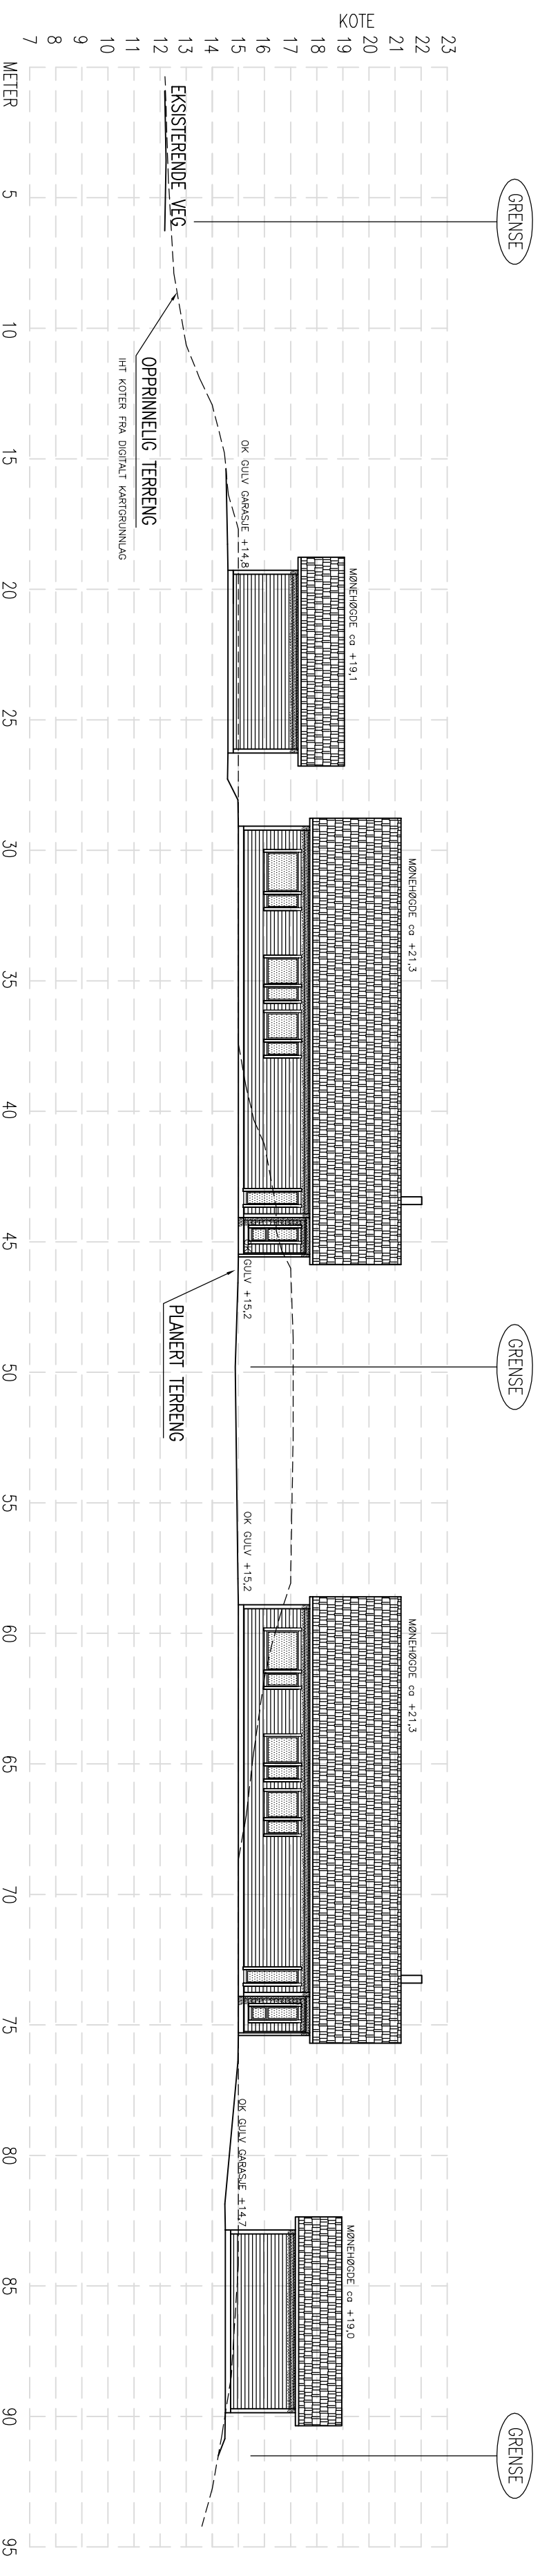

TERRENGPROFIL B-B

REV.	DESCRIPTION	DATE/SIGN
	<p>OBS!</p> <ul style="list-style-type: none"> * TEGNINGEN KAN PRINTES I FEIL SKALA * IKKE TA MAL DIREKTE PÅ TEGNING * BRUK BARE OPPGITTE MAL 	<p>I HENHOLD TIL LOVVERK ER DENNE TEGNINGEN ARKONCONSULT AS SIN EGENDOM. DENNE TEGNINGEN KAN IKKE BLI BRUKT, OFFENTLIGGJORT ELLER GIS VIDERE TIL TREDDEPART UTEN VÅRT SKRIFTLIGE SAMTYKKE. OVERTREDELSE AV DETTE KAN SØKSMÅL.</p>
	<p>SØREIDE BYGG AS, SØK TEGN. NY ENEBOLIG M/GARASJE</p>	<p>REVISION/DATE:</p>
	<p>GBNR. 123/93, ALVER TERRENGPROFILER</p>	<p>PROJECT NO.: 2020016</p>
	<p>ARKONCONSULT AS, Postboks 103, 5291 Valesst.f. Tel.: 56390003 – Fax.: 56191130 – Mob.: 93241511 Mail: post@arkonconsult.no – Org.nr.: 918269665 MVA</p>	<p>DRAWING NO.: 19120016A11</p>
	<p>SCALE: 1:200 DRAWN: LAH CHECKED: PKT</p>	<p>FORMAT: A2 DATE: 25.02.20 DATE: 26.02.20</p>