



LOFTSPLAN

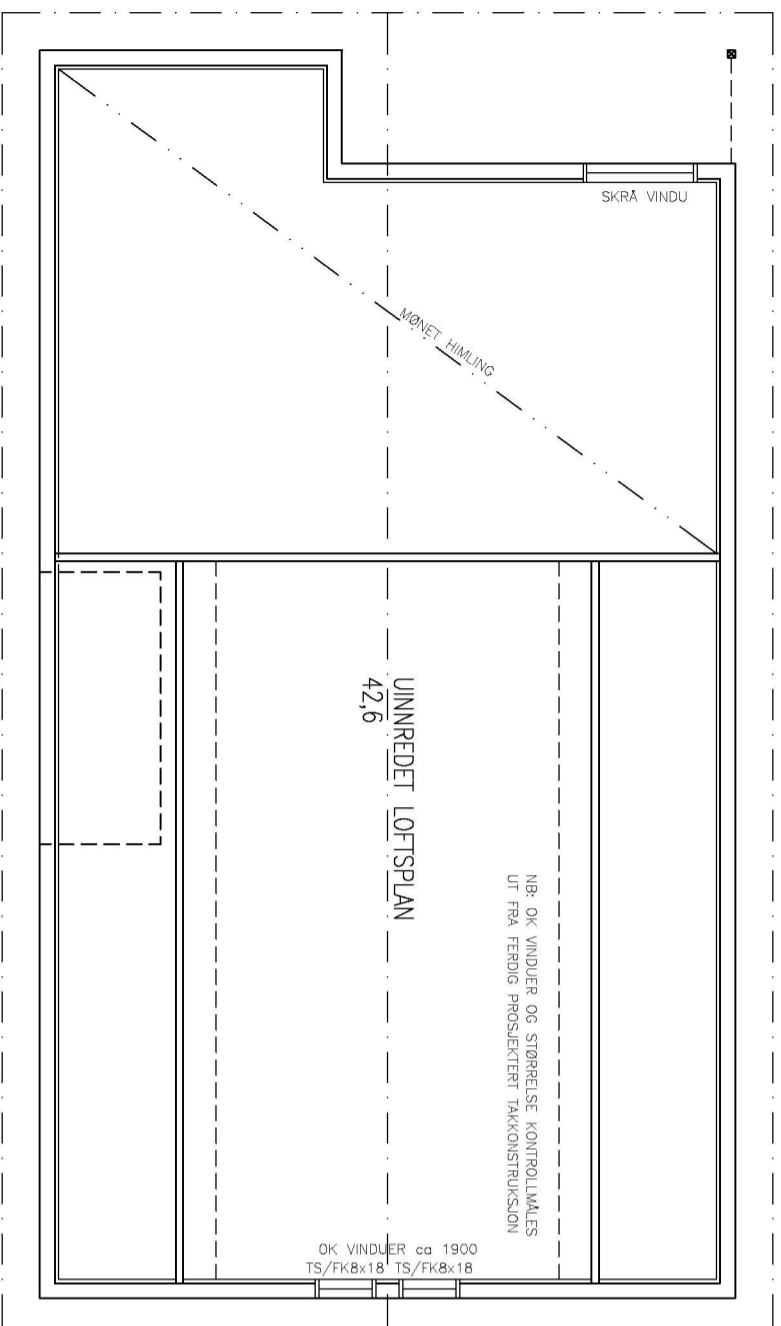

LOFTSPLAN

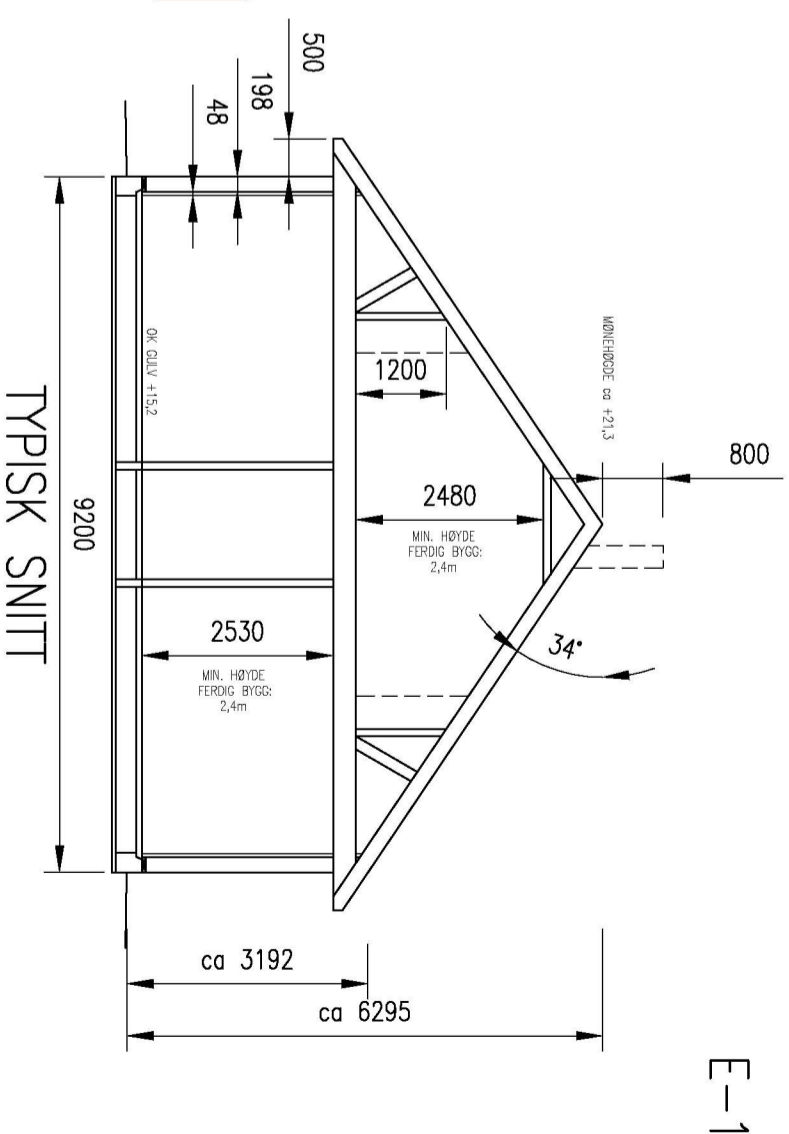


BYA BOLLIG:	151,8m <sup>2</sup>
BRA HOVEDPLAN BOLLIG:	124,3m <sup>2</sup>
BRA INNREDET LOFTSPLAN:	42,6m <sup>2</sup>
BRA TAKOVERBYGG:	10,3m <sup>2</sup>
BYA DOBBEL GARASJE 7x7m:	49,0m <sup>2</sup>
BRA DOBBEL GARASJE 7x7m:	45,9m <sup>2</sup>
BRA TIL SAMMEN 223,1, UTGJØR 22 % UTNYTTING	

27/04-2020  
Einar Stuedal

<p>NBI: DERSOM ANNET IKKE ER BESKREVET, KAN TEGNINGEN KUN BRUKES SOM SØKNADSTEGNING I BYGGESAK. ARBEIDSTEGNINGER MÅ PROSJEKTERES OG LEVERES SEPARAT.</p>	<p>OBS! * TEGNINGEN KAN PRINTES I FEIL SKALA * IKKE TA MÅL DIREKTE PÅ TEGNING * BRUK BARE OPPGITTE MÅL</p>	<p>I HENHOLD TIL LOWERK ER DENNE TEGNINGEN ARKOCONSULT AS SIN EIENDOM. DENNE TEGNINGEN KAN IKKE BLI BRUKT, OFFENTLIGGJORT ELLER GIS VIDERE TIL TREDJEPART UTEN VÅRT SKRITLIGE SAMTYKKE. OVERTREDELSE AV DETTE KAN SØKSMÅL.</p>
--	--	--

<p>REV. DESCRIPTION</p>	<p>DATE/SIGN</p>
<p>NY ENEBOLLIG M/GARASJE</p>	<p>SØREIDE BYGG AS, SØK TEGN.</p>
<p>GBNR. 123/93, ALVER PLAN, LOFTSPLAN OG SNITT</p>	<p>19120016A01</p>
<p>SCALE: 1:100 DRAWN: LAH CHECKED: PKT</p>	<p>FORMAT: A3 DATE: 25.02.20 DATE: 26.02.20</p>

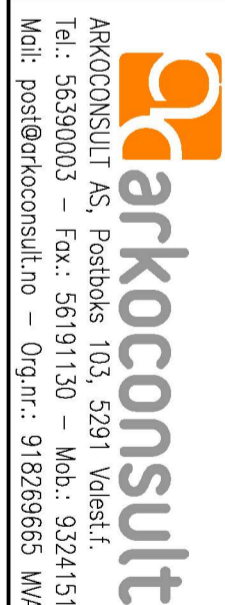

ARKOCOCONSULT AS, Postboks 103, 5291 Valestf.  
Tel.: 56390003 – Fax.: 56191130 – Mob.: 93241511  
Mail: post@arkococonsult.no – Org.nr.: 918269665 MVA