



PROFIL I

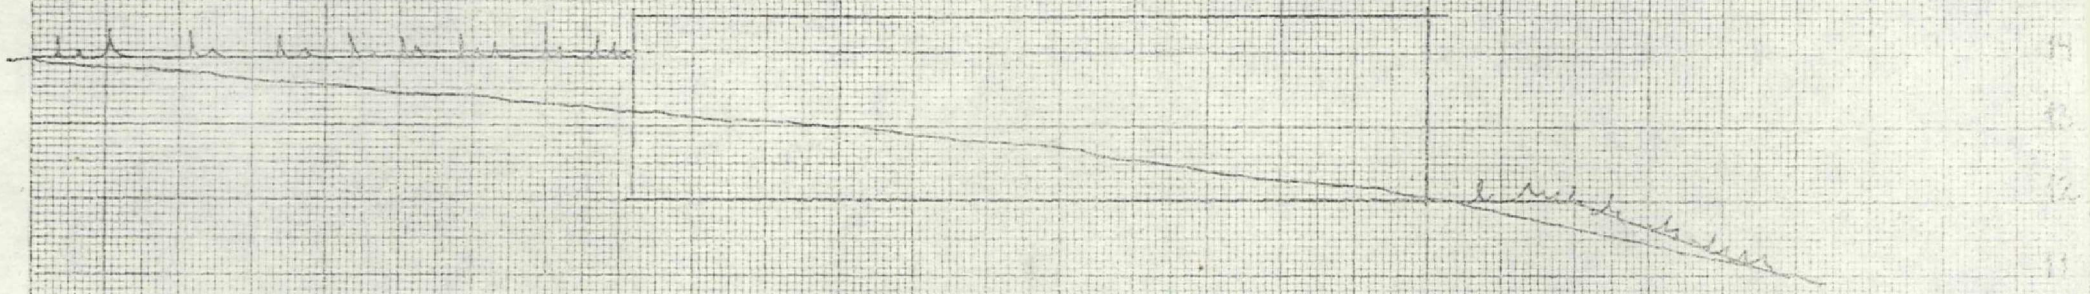

PROFIL II

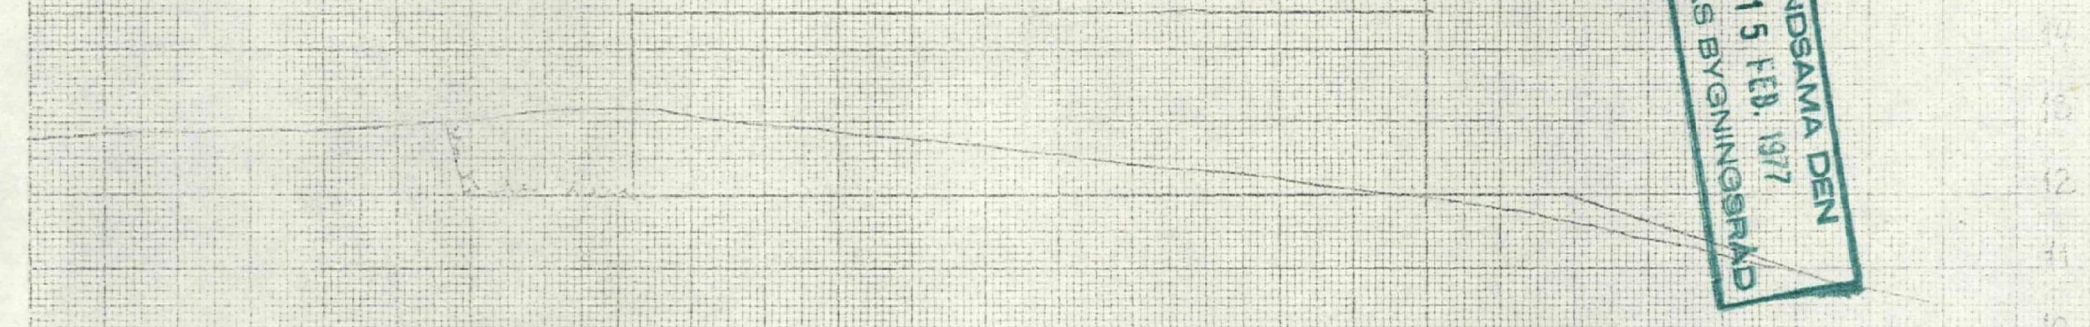


HANDSAMMA DEN
 15 FEB. 1977
 LINDÅS BYGNINGSRÅD

ARKIV

LINDÅS KOMMUNE
 NORDMÅLINGS
 HINGENBYRÅDET
 02019 10.9.76
 Arkiv nr. 188-716


TERRENGPROFILER,
 BYGGH. LEIDULF FAUSKANGER
 M = 1:100
 O.K. GR. MR. 4KT. 14.5

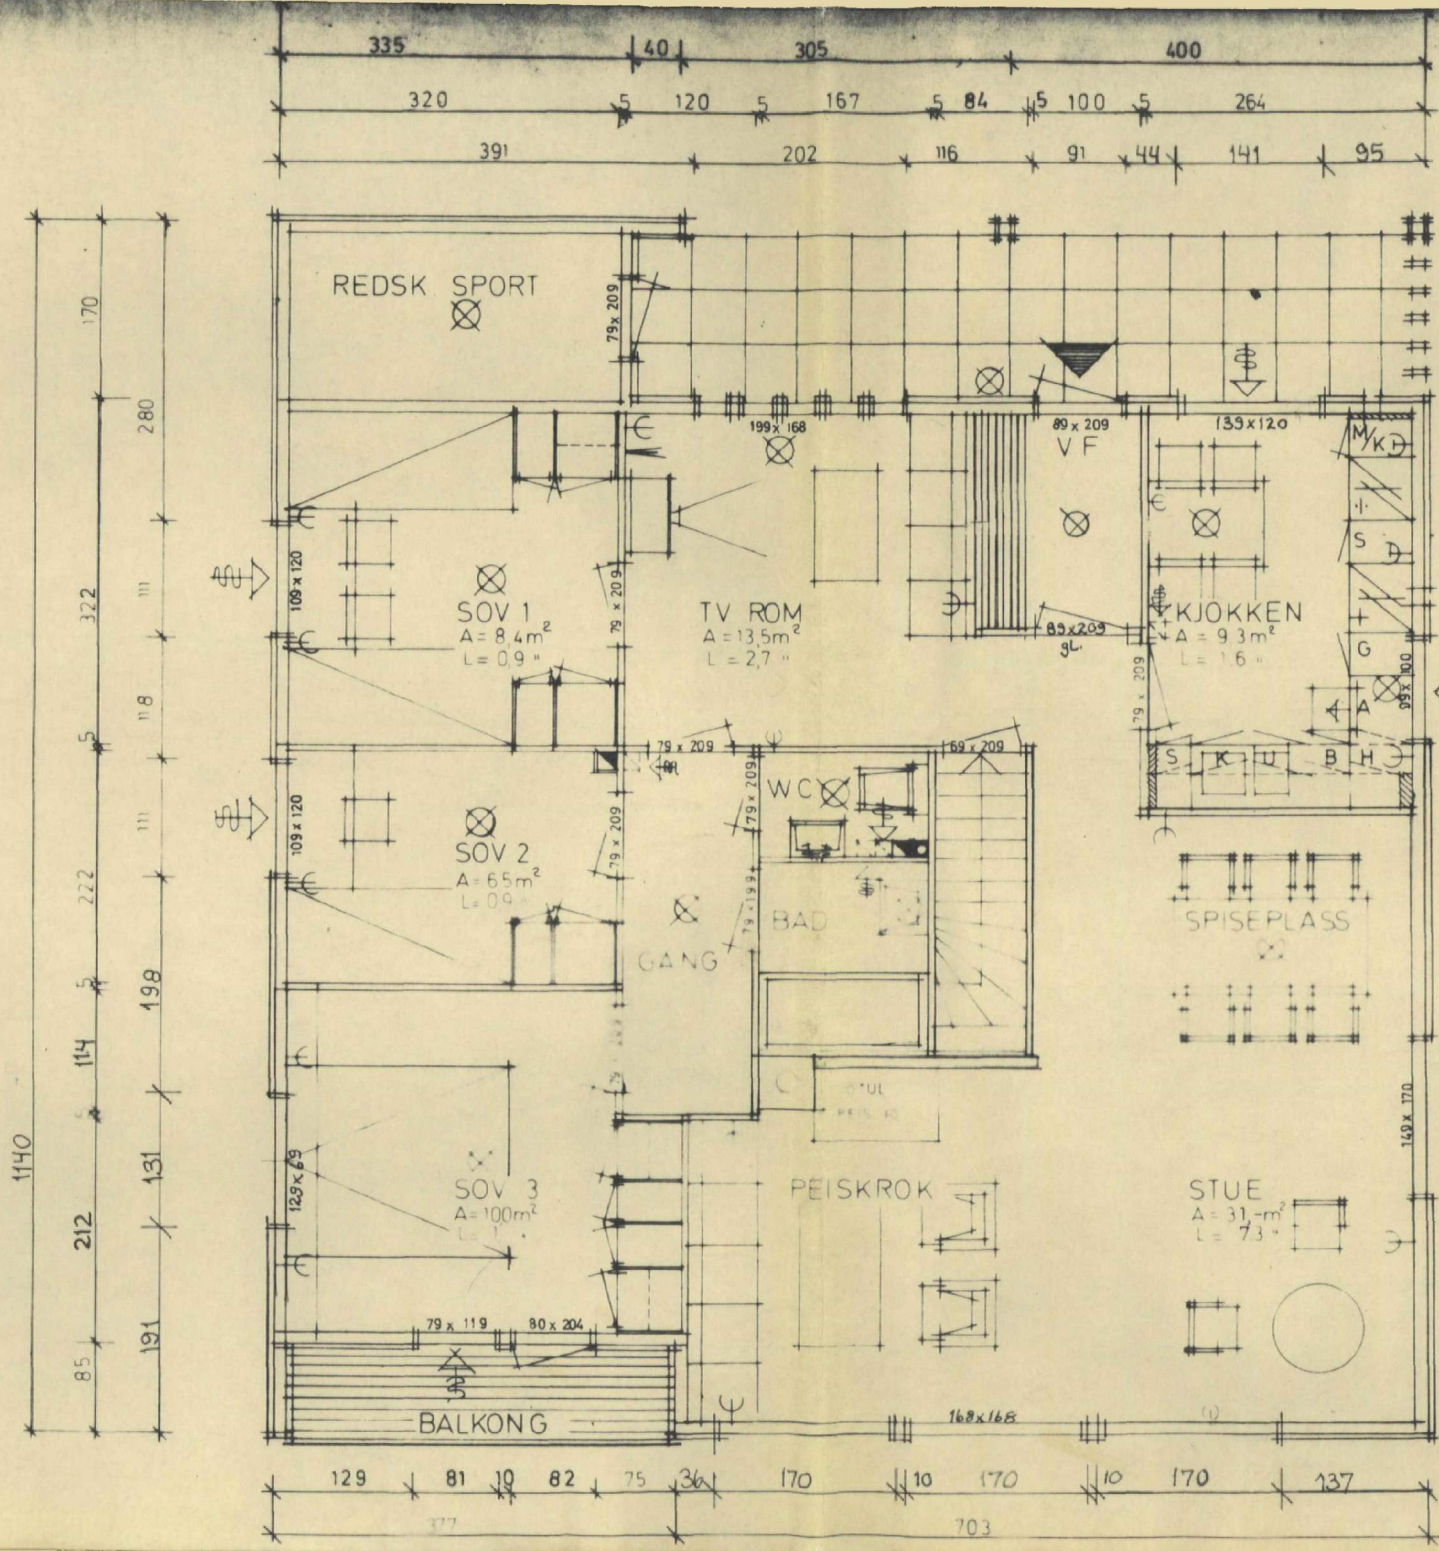

HANDSAMÅ BEN
13 FEB, 1977
LINDÅS BYGNINGSFAL

LINDÅS KOMMUNE
12010 10.9.76
Arkiv no. 188-116
ARKIV

LEIDULF FAUKANGER
TYPE 109H:
PLAN
M=1:50
Rev. org. 1/1-76
KONTROLLERT 4.8.76 B.E.

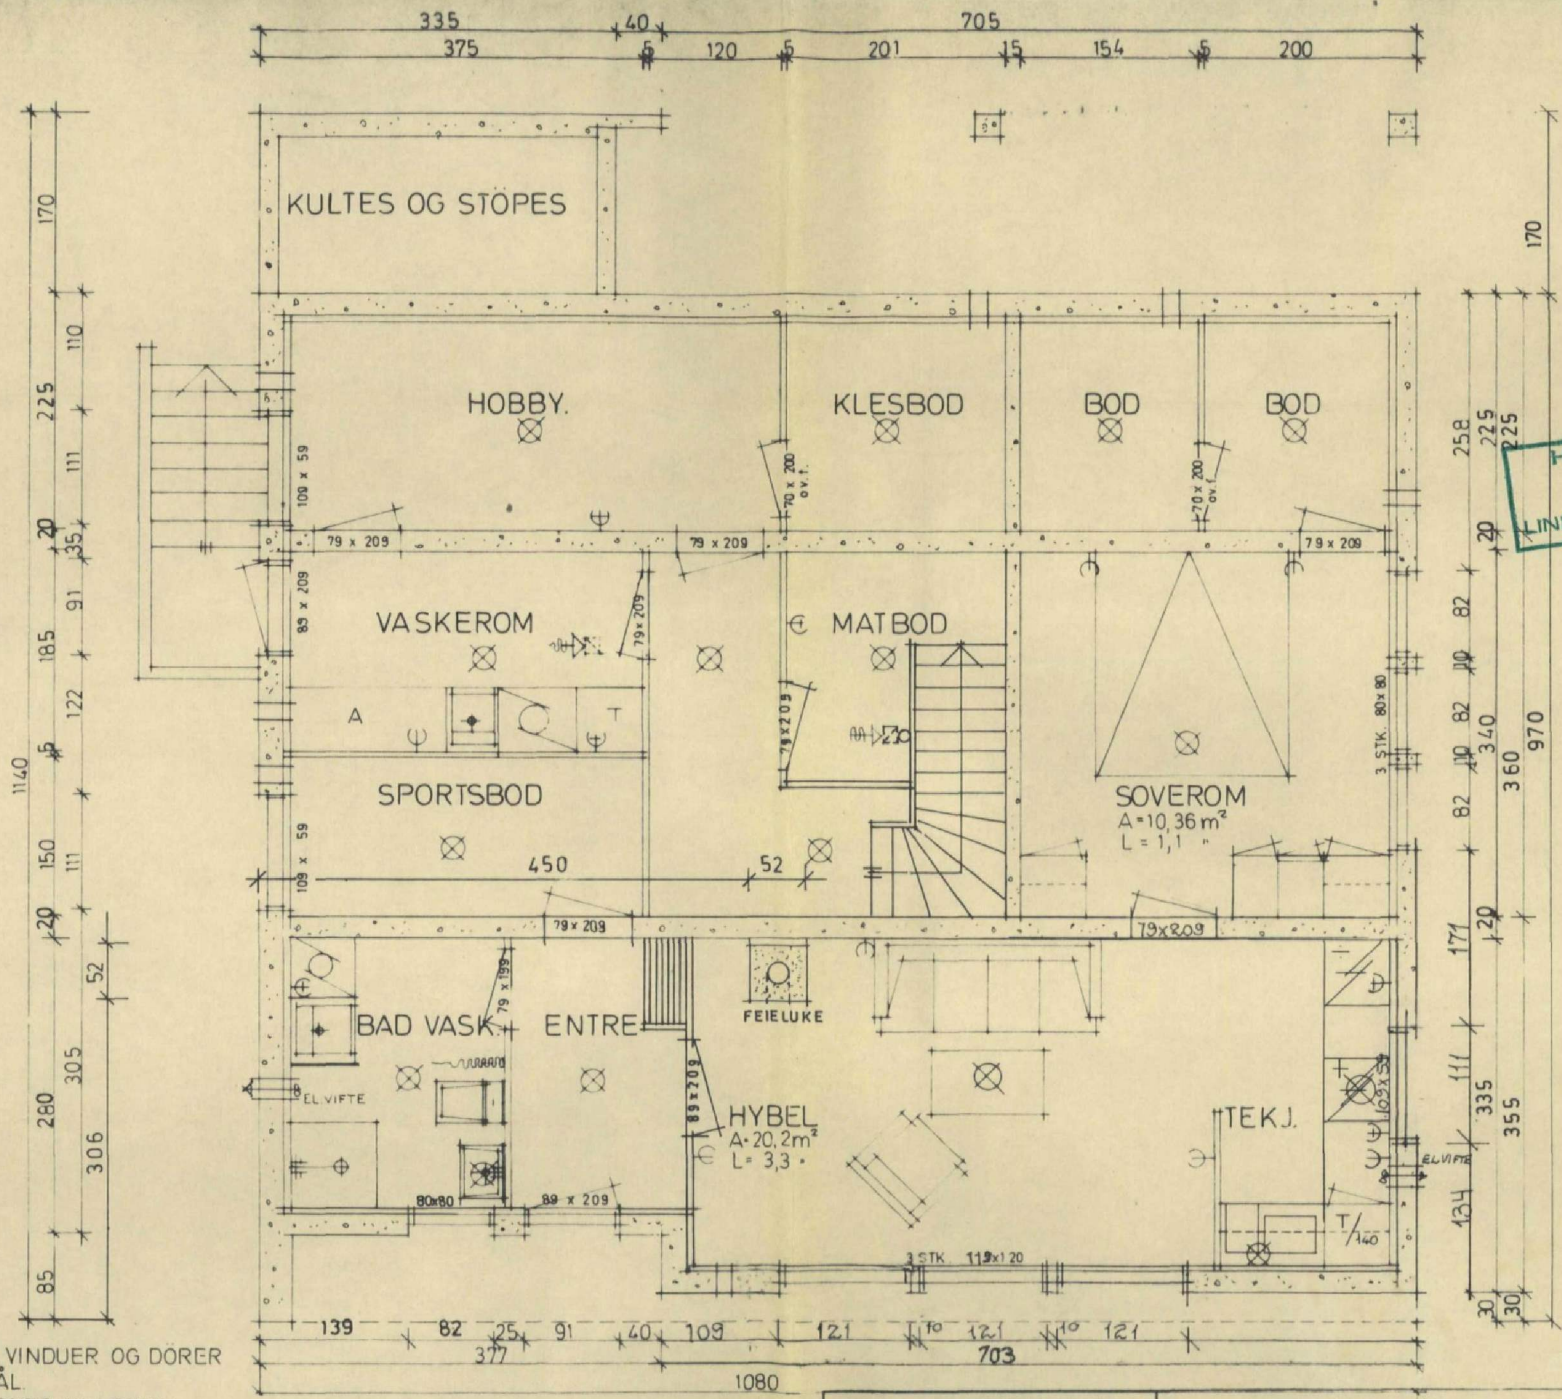


HANDSAM DEN
15 FEB. 1977
LINDÅS BYGNINGSRÅD

ALLE MÅL PÅ VINDUER OG DØRER
ER SNEKKERMÅL
DET MÅ BEREKNES KLARING


BRUVIKHUS TYPE 109 H÷	LEIDULF FAUSKANGER	PLAN M=1:50
	Denne tegning kan kun benyttes i forbindelse med materialleveranse fra firma AKSEL BRUVIK	

HANDSAMÁ DEN
15 FEB. 1977
LINDÁS BYGNINGSRÁÐ

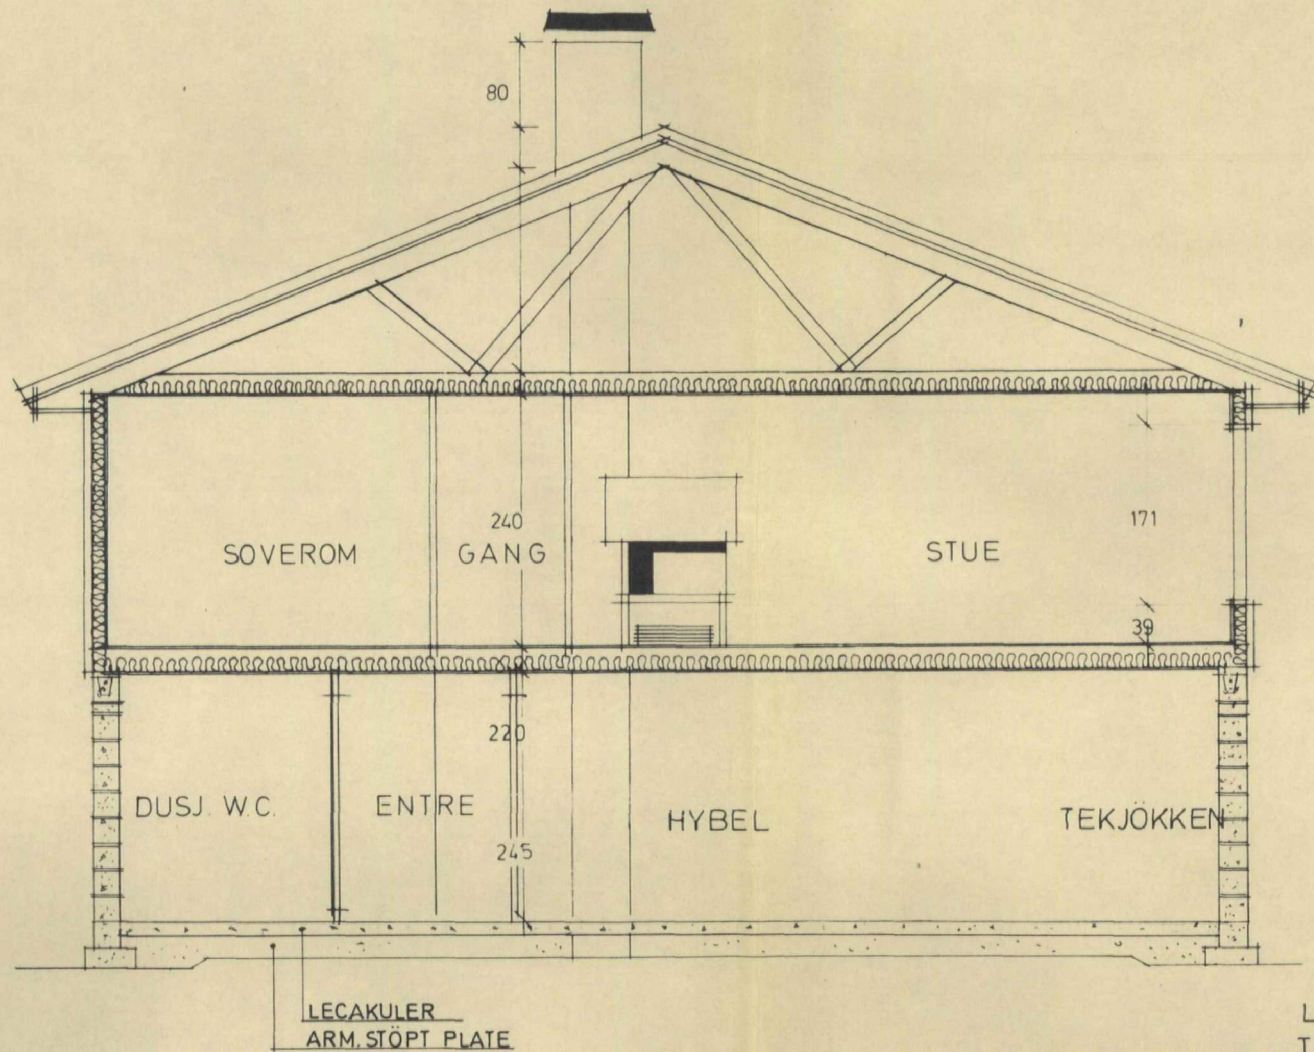

LEIDULF FAUSKANGER
TYPE 109H:
SNITT
M=1:50

vent

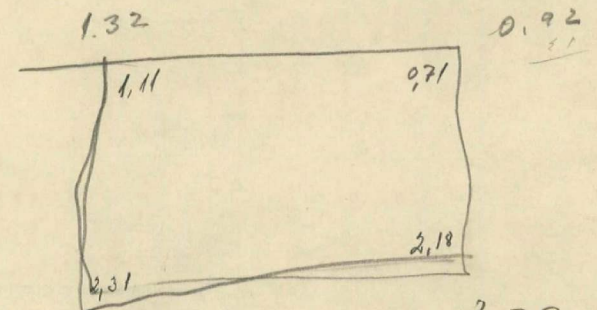


↓
Pp. 19.00 N
17.37

1.63


TG. 19.00

184
1.63

med 0.21

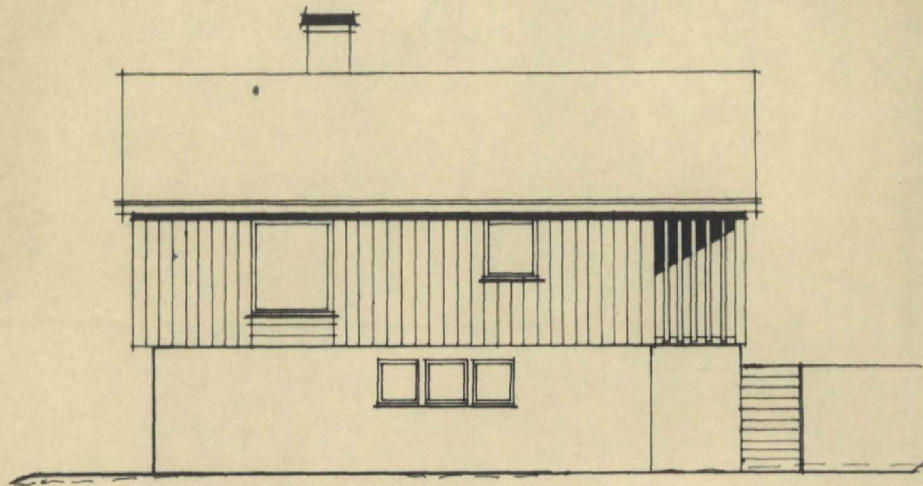


NORD-ØST

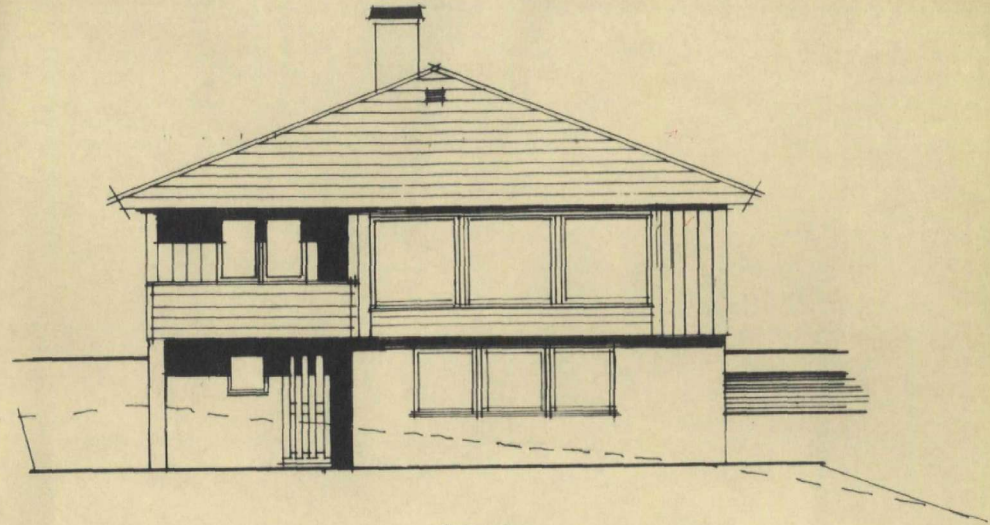


SYD-ØST

HANDSAMA DEN
15 FEB. 1977
LINDÅS BYGNINGSRÅD

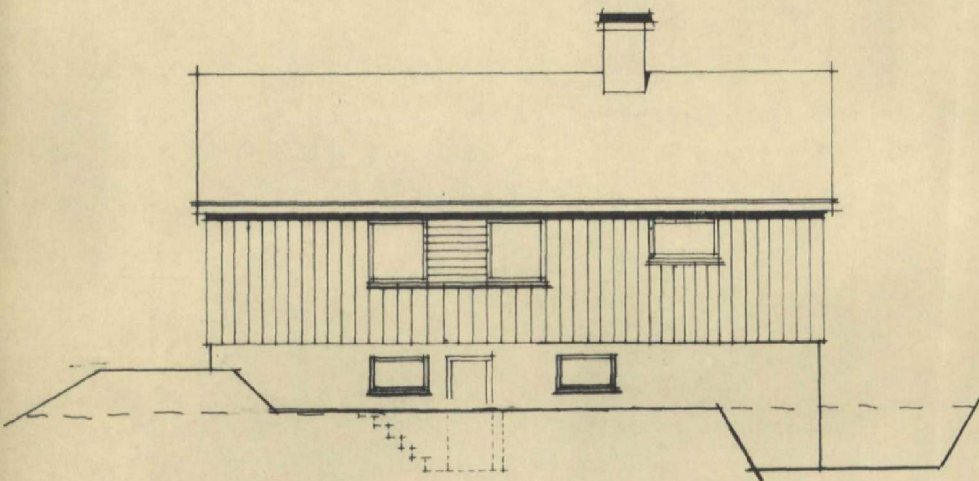

SYD-VEST

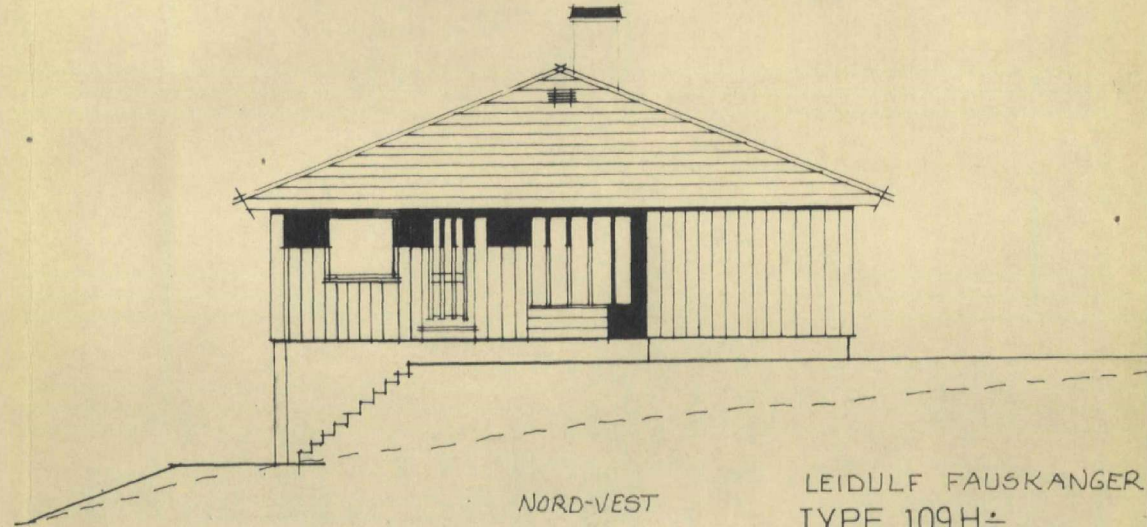

NORD-VEST

LEIDULF FAUSKANGER
TYPE 109H÷
FASADER
M=1:100