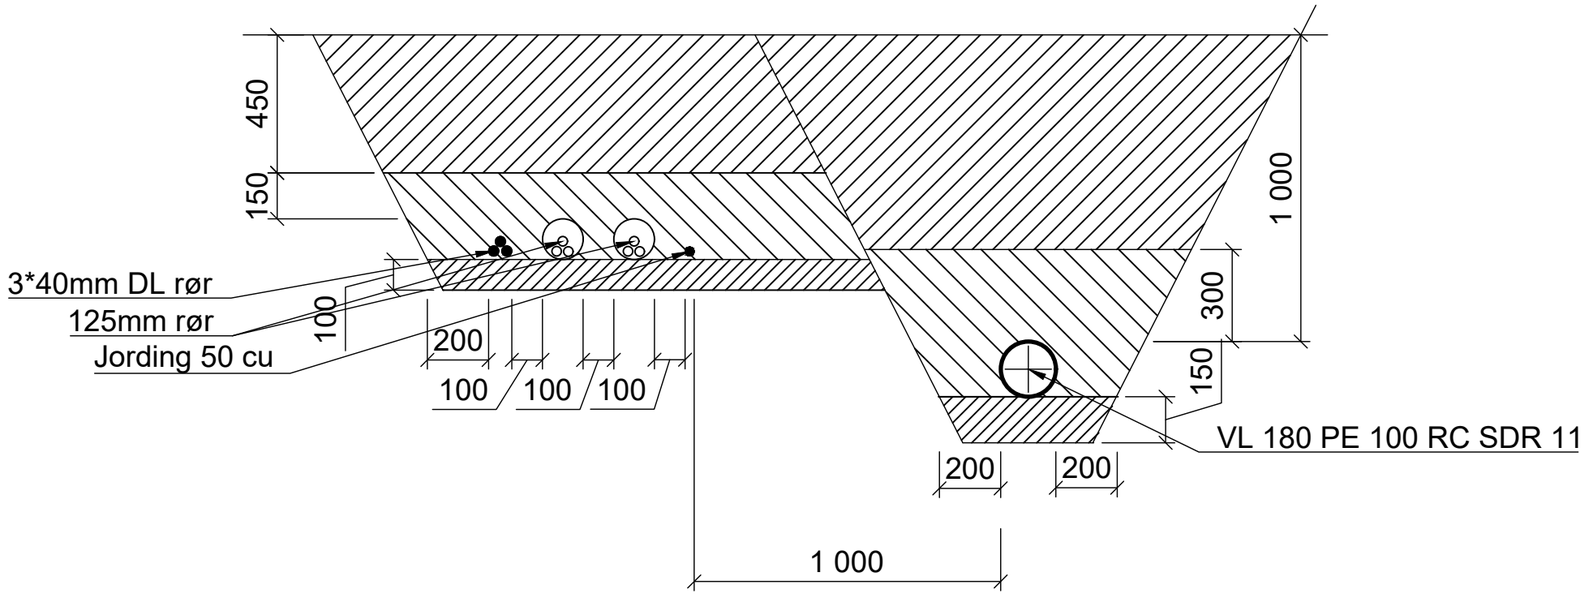

Grøftesnitt kryssing fylkesveg
VA-pel 20

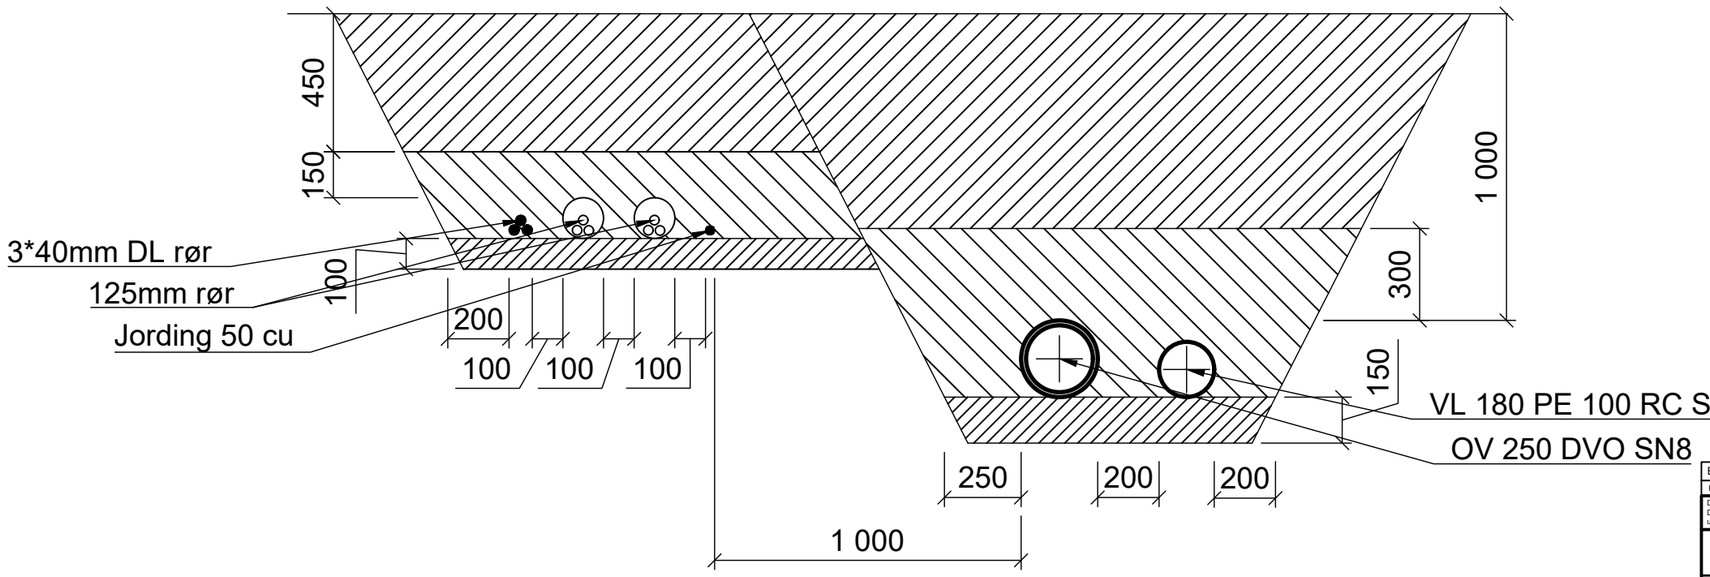

Grøftesnitt langs fylkesveg
VA-pel 50

Rev.	Dato	Beskrivelse	Utarbeidet	Fagkontroll	Godkjent
E01	2020-05-15	For godkjennelse hos myndigheter	KriTho	KrSun	KriTho

Dette dokumentet er utarbeidet av Norconsult AS som del av det oppdraget som fremgår nedenfor. Opphavsretten tilhører Norconsult AS. Dokumentet må bare benyttes til det formål som oppdragsavtalen beskriver, og må ikke kopieres eller gjøres tilgjengelig på annen måte eller i større utstrekning enn formålet tilsier.

ALTIVANN AS

Målestokk (gjelder A3): 1:20

Lindås kommune

Prinsippskisse
Grøftetverrsnitt

Norconsult

Oppdragsnummer	Tegningsnummer	Revisjon
5197583	111	E01

"N:\5197\5\5197583\BIM\VA_Tl\Arkfil\\5197583_110_111.dwg - KriTho - Plottet: 2020-05-15, 06:30:3 - LAYOUT = 111"