

Einar Stusdal

REV.	DATO	REVISJON	SIGN.

Kommune: Lindås

18.05.2020




Postboks 4104,
Terminalveien 10
8089 Bodø, tlf. 75 56 51 20
E-mail: post@unikus.no

MÅL:
1 : 100

Evt. nedsenket himling/kasse for ventilasjonsrør utføres iht tegninger fra ventilasjonsleverandør

- Risikoklasse: 4 / Brannklasse: 1
- Lysareal beregnet med Lt: 0,72
- Ved valg av vindu, skal dagslysberegning kontrolleres mot TEK17 paragraf 13-7.
- Energidokumentasjon: U-verdier angitt i energidokumentasjon.
- Arealer oppsatt i tabell er i hht NS3940
- Arealer angitt i de enkelte rom er oppgitt som faktiske gulvareal.
- I rom under skrå himling kan deler av dette areal ha lavere takhøyde enn 2,4m.
- $L = \text{LIMTRE} / S = \text{STÅLDRAGER} / SK = \text{SKURLAST}$
- NTO = NETTOMÅL
- Innredninger og sanitærutstyr vist på tegning kun inkludert hvis angitt i kontrakt.
- For symbolforklaringer, se leveringsbeskrivelse.

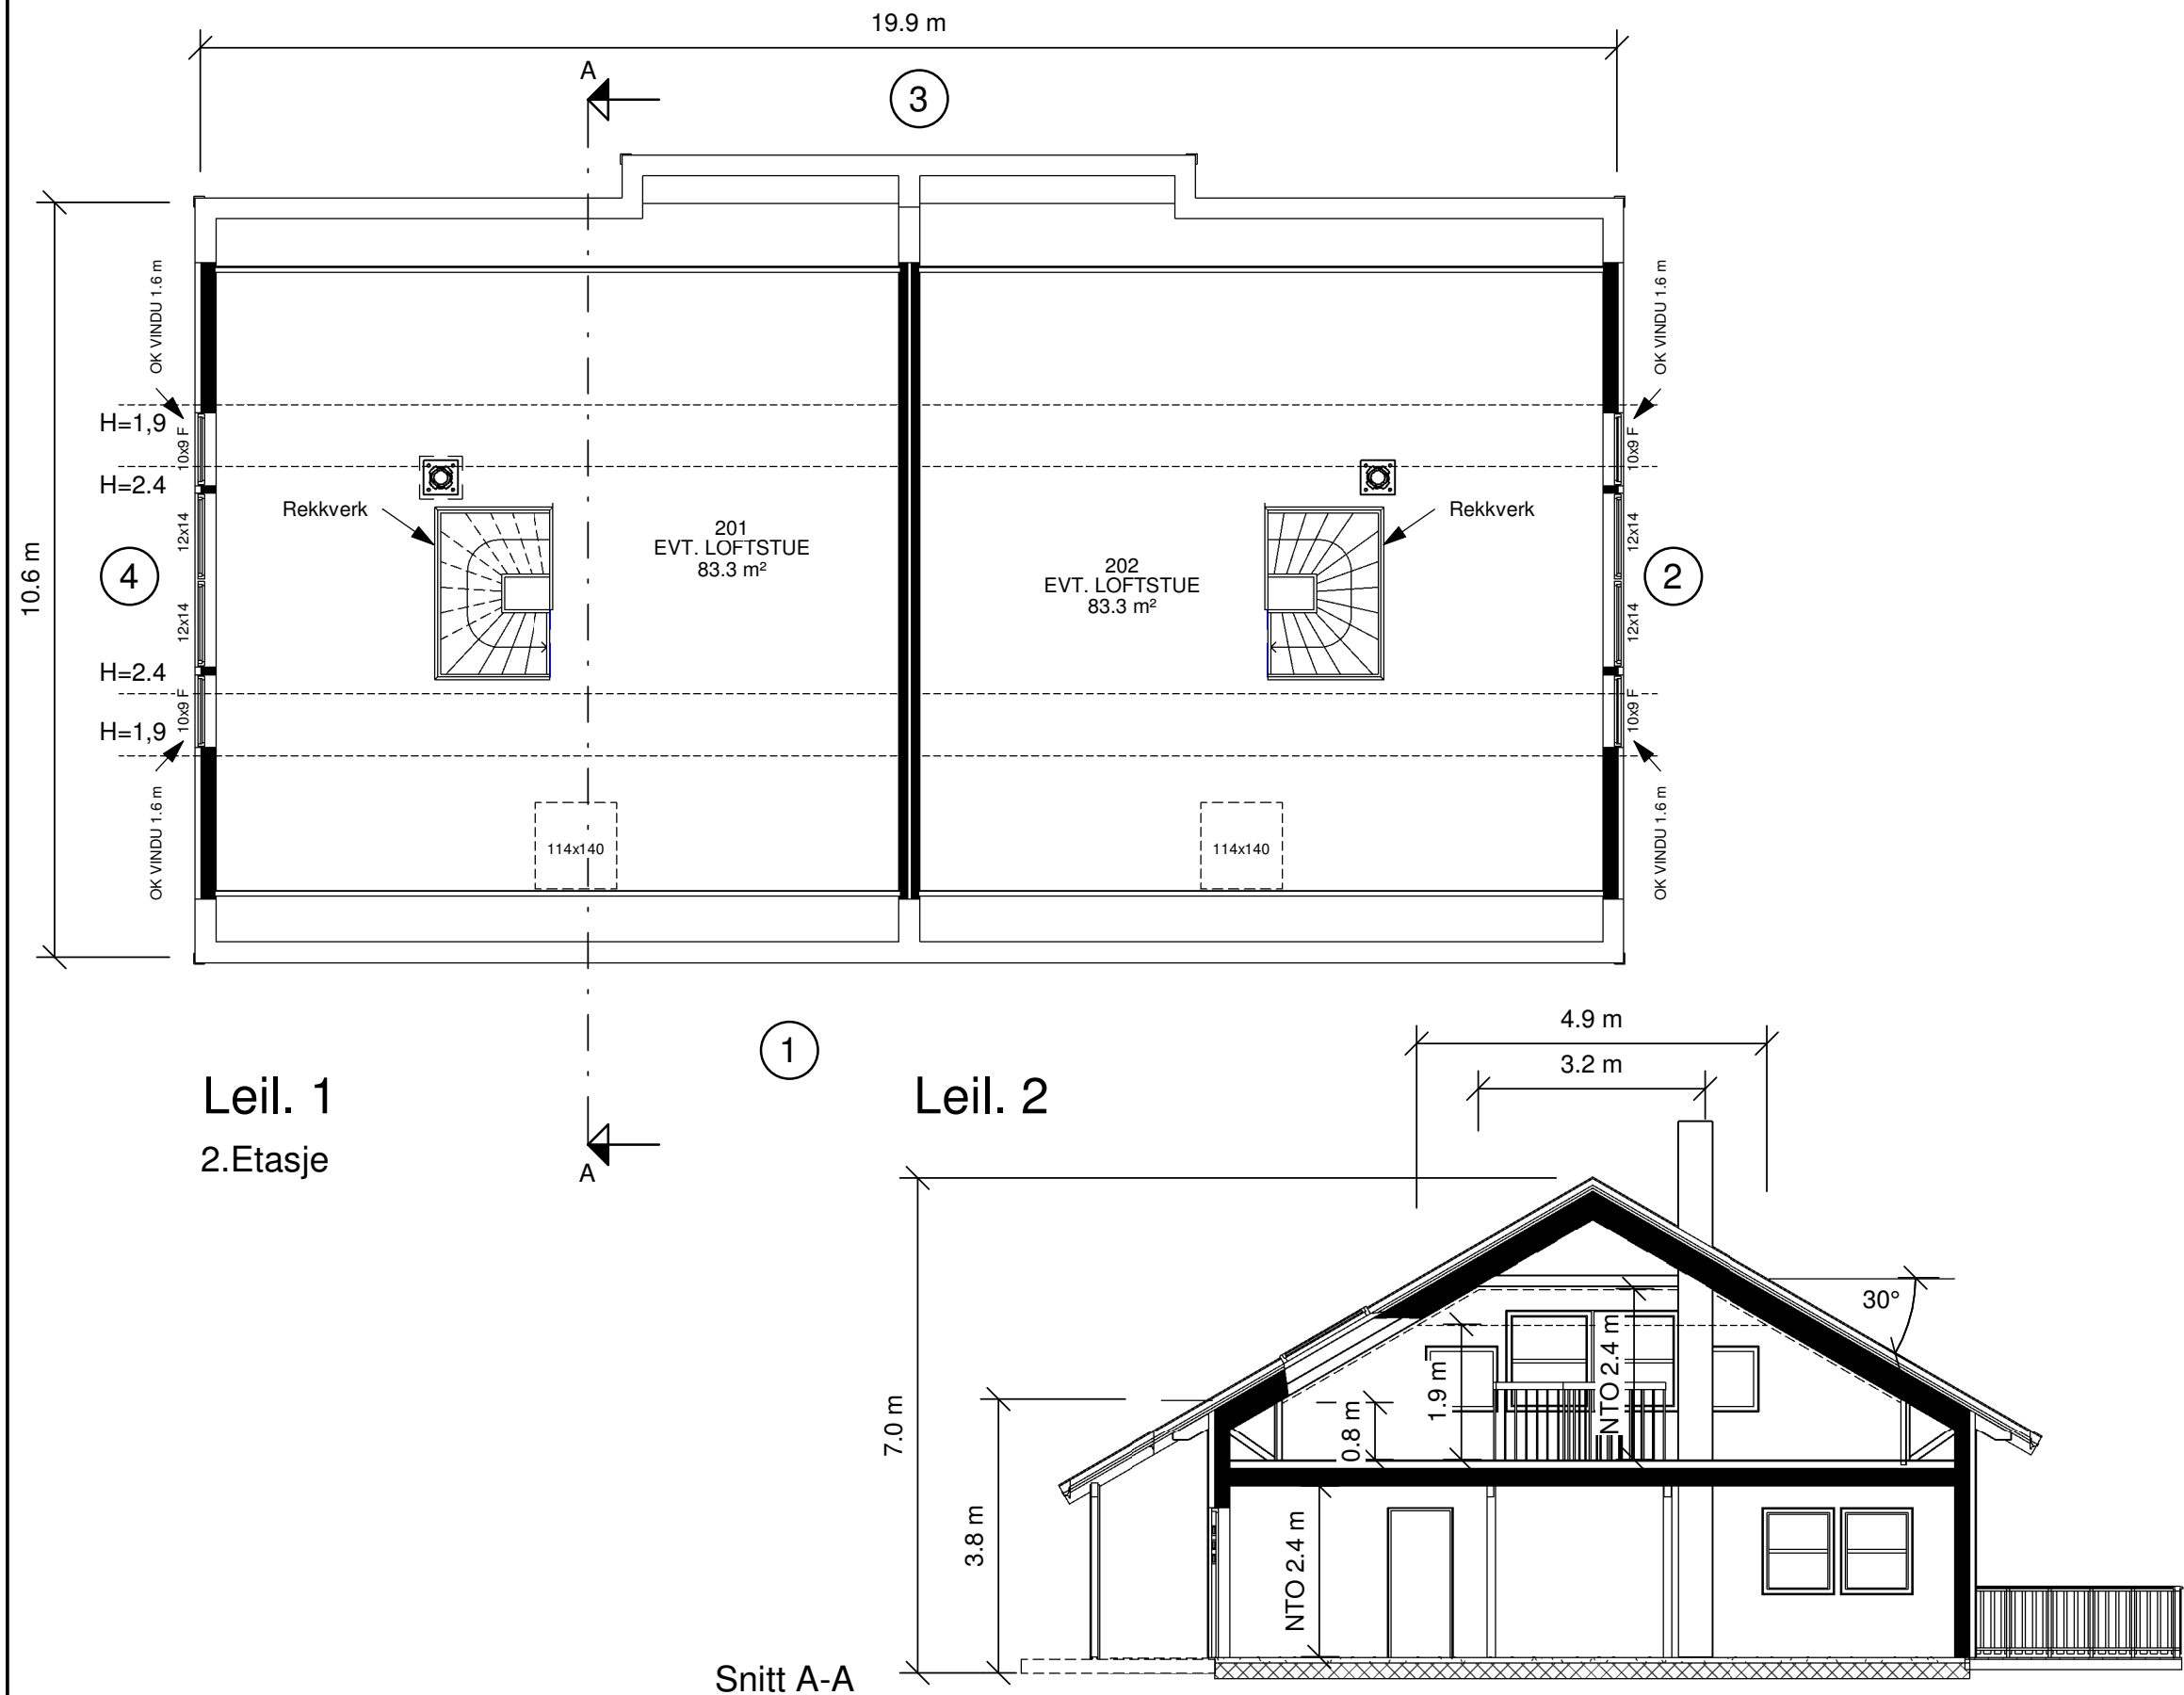

P-rom og S-rom PR. LEIL.	
Beskrivelse:	Areal:
P-ROM	
1.Etasje	95.3 m²
	95.3 m²
S-ROM	
1.Etasje	4.4 m²
1.Etasje	5.0 m²
	9.5 m²

BRA (Åpent)PR. LEIL.	
Beskrivelse:	Areal:
TAK OVER INNGANG	6.4 m²
Total	

BRA PR. LEIL.	
Etasje:	Areal:
1.Etasje	99.8 m²
2.Etasje	58.4 m²
1.Etasje	5.0 m²
	163.2 m²

BYA	
	246 m²

Evt. nedsenket himling/kasse for ventilasjonsrør utføres iht tegninger fra ventilasjonsleverandør

ANMERKNINGER:

- Risikoklasse: 4 / Brannklasse: 1
- Lysareal beregnet med Lt: 0,72
Ved valg av vindu, skal dagslysberegning kontrolleres mot TEK17 paragraf 13-7.
- Energidokumentasjon: U-verdier angitt i energidokumentasjon.
- Arealer oppsatt i tabell er i hht NS3940
- Arealer angitt i de enkelte rom er oppgitt som faktiske gulvareal.
- I rom under skrå himling kan deler av dette areal ha lavere takhøyde enn 2,4m.
- L = LIMTRE / S = STÅLDRAGER / SK = SKURLAST
- NTO = NETTOMÅL
- Innredninger og sanitærutstyr vist på tegning kun inkludert hvis angitt i kontrakt.
- For symbolforklaringer, se leveringsbeskrivelse.

REV.	DATO	REVISJON	SIGN.

MESTERHUS
Kaland Trelast AS

TILTAKSHAVER:	
BYGGEPLASS:	Hilland
G.nr/B.nr:	134/348
KOMMUNE:	Lindås
UNIKUS Postboks 4104, Terminalveien 10 8089 Bodo, tlf. 75 56 51 20 E-mail: post@unikus.no	


TEGN, INNHOLD:		TILTAKSART:	MÅL:
Plan loft/Snitt			1 : 100
PROSJEKT:			
2-mannsbolig Tek 17			
ARKITEKT:	DATO:	TEGN:	PROSJEKT NR:
	04.04.19	RT/LS	140445
			TEGN.NR:
			09.02



FASADE 3



FASADE 2

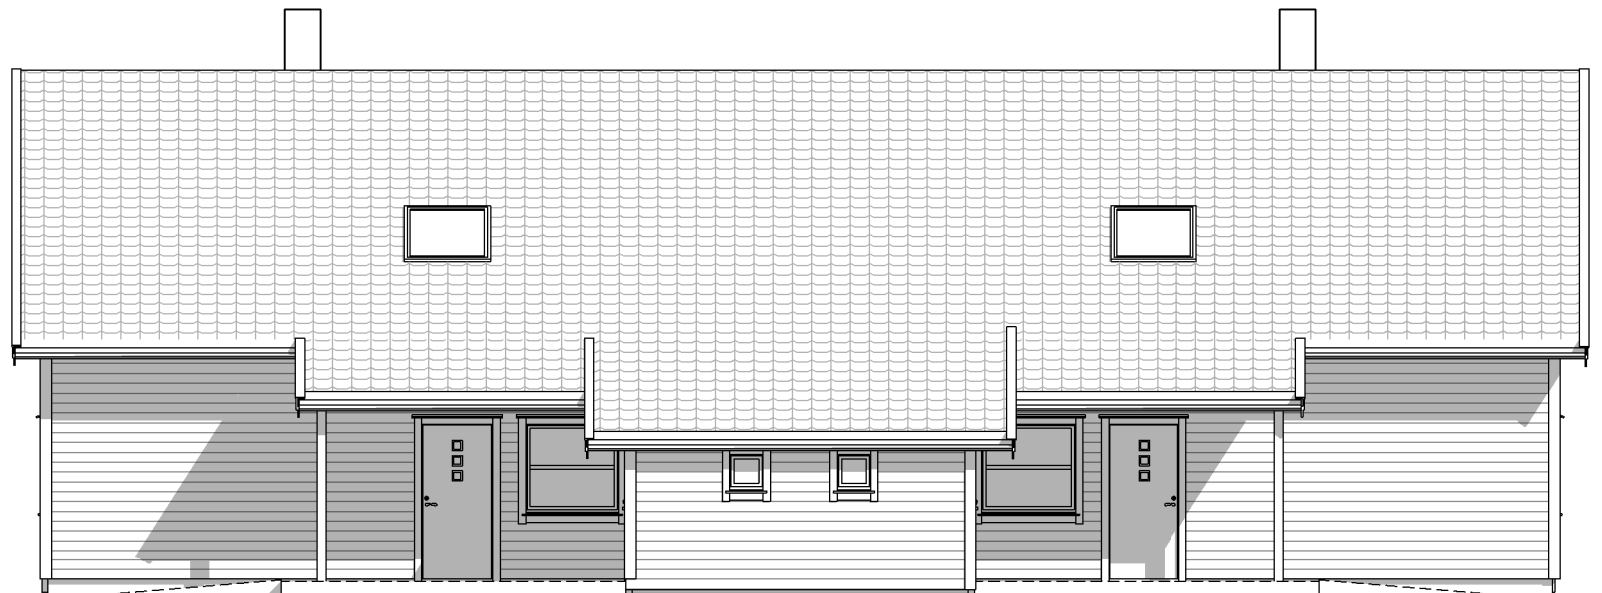

FASADE 1



FASADE 4

REV.	DATO	REVISJON	SIGN.

MESTERHUS

Kaland Trelast AS

TILTAKSHAVER:

BYGGEPLASS: Hilland

G.nr/B.nr: 134/348

KOMMUNE: Lindås

UNIKUS

Postboks 4104,
Terminalveien 10
8089 Bodo, tlf. 75 56 51 20
E-mail: post@unikus.no

TEGN, INNHOLD:

Fasader

TILTAKSART:

MÅL: 1 : 100

PROSJEKT:

2-mannsbolig Tek 17

ARKITEKT:

DATO: 04.04.19

TEGN: RT/LS

PROSJEKT NR: 140445

TEGN.NR: 09.03