







FASADEUTSNITT MOT NORD

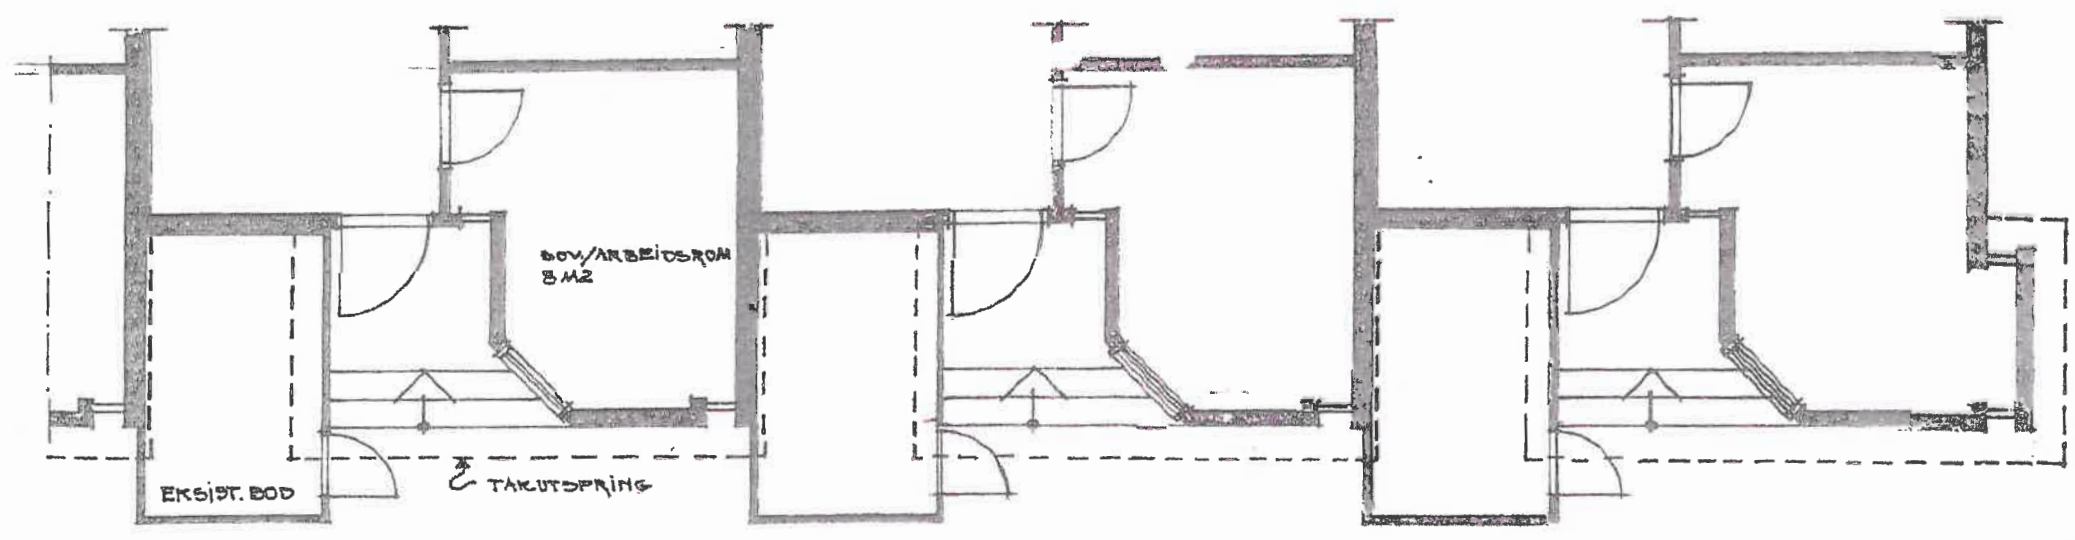

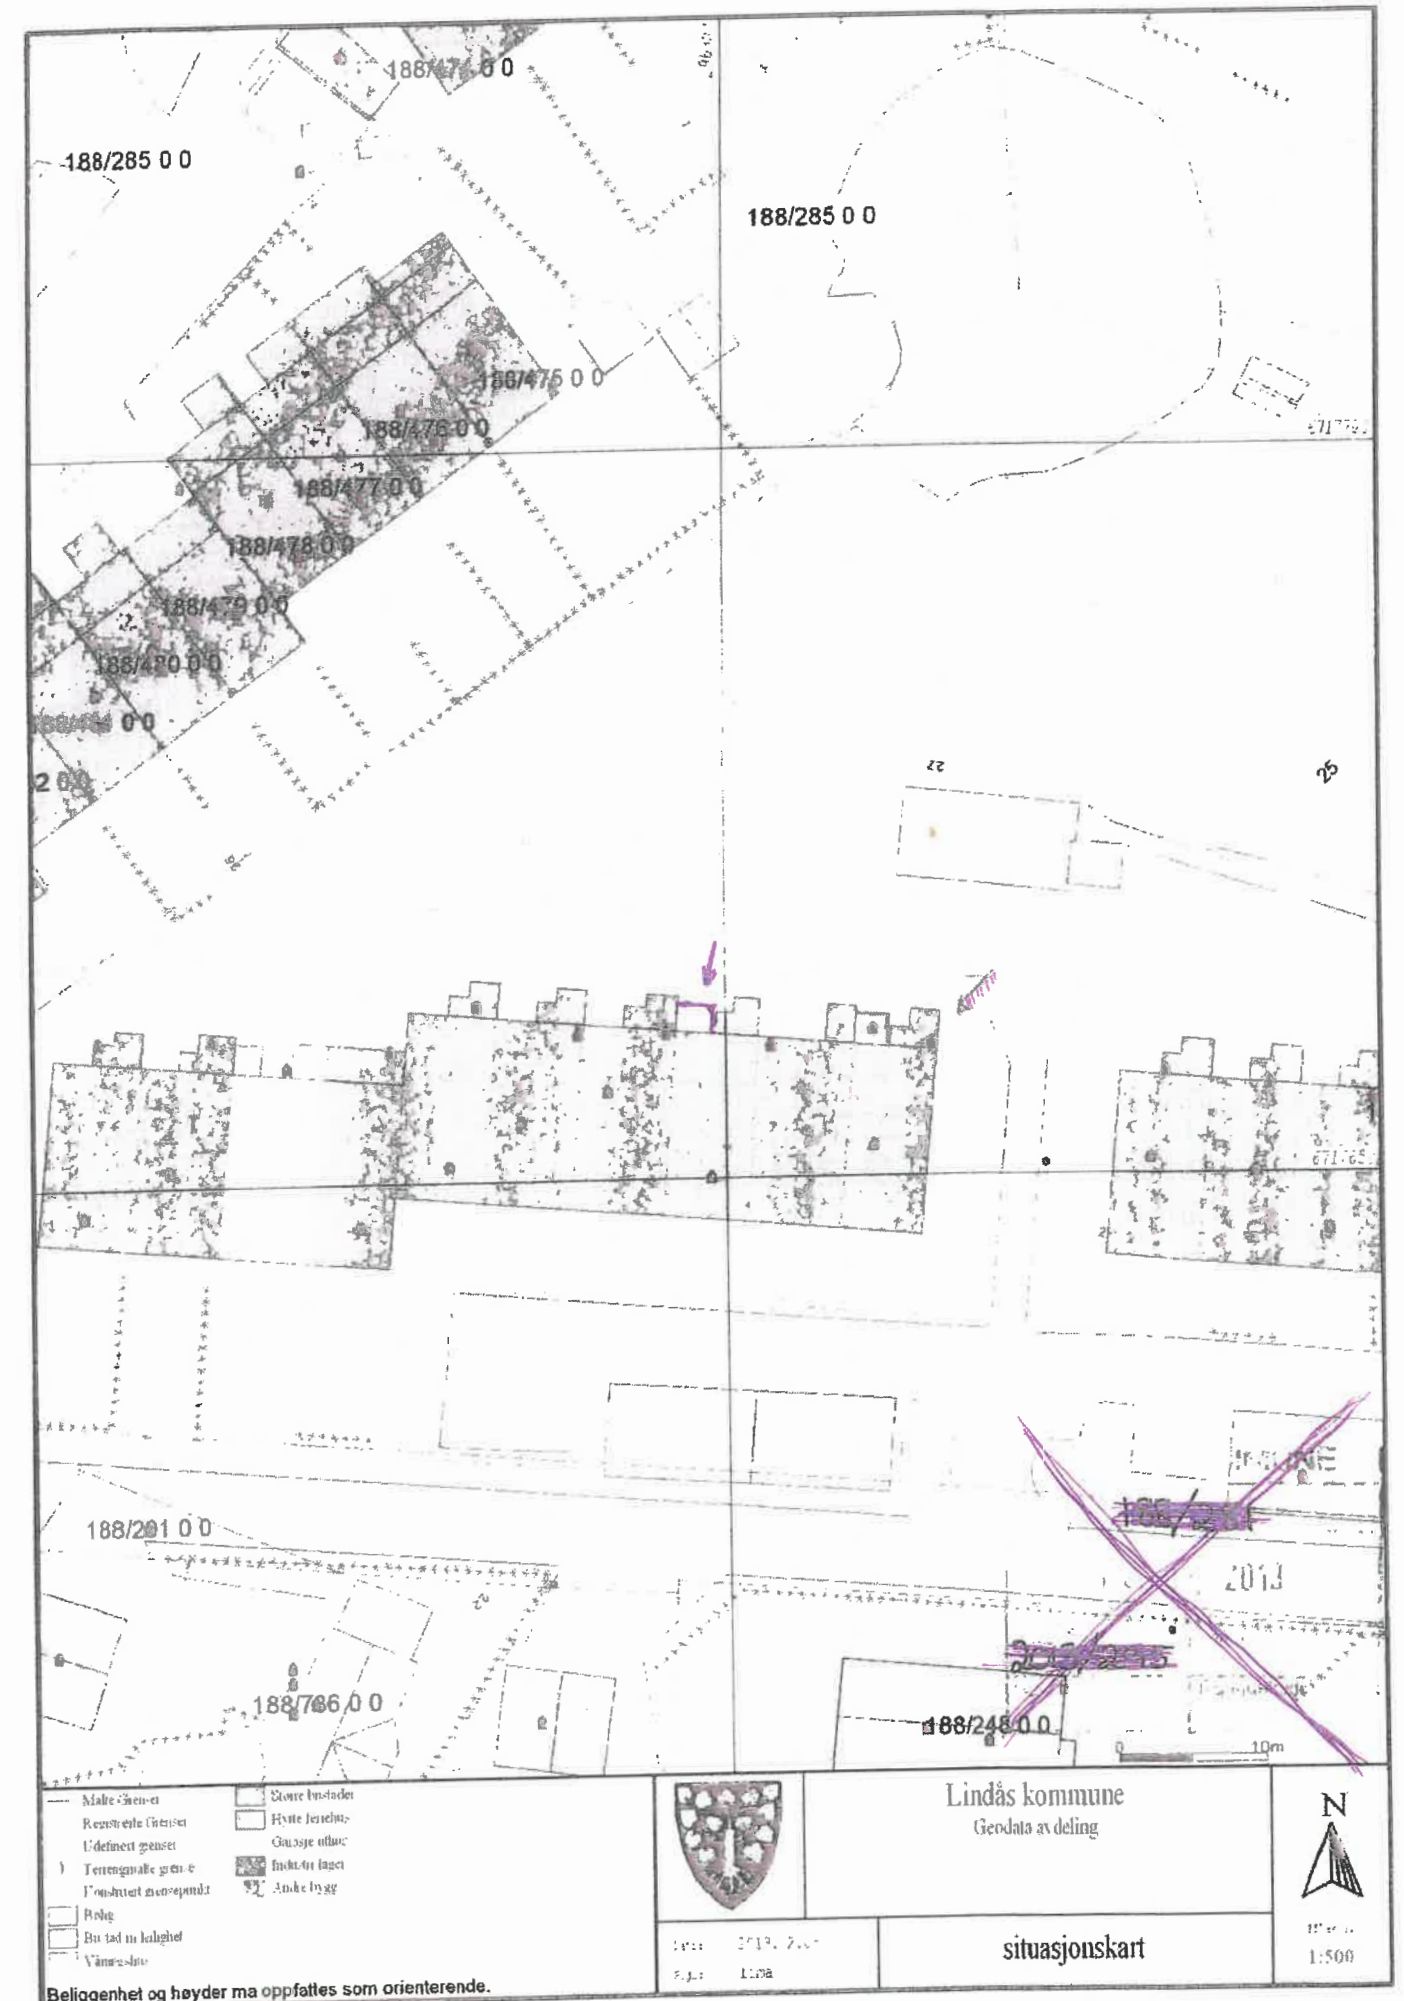

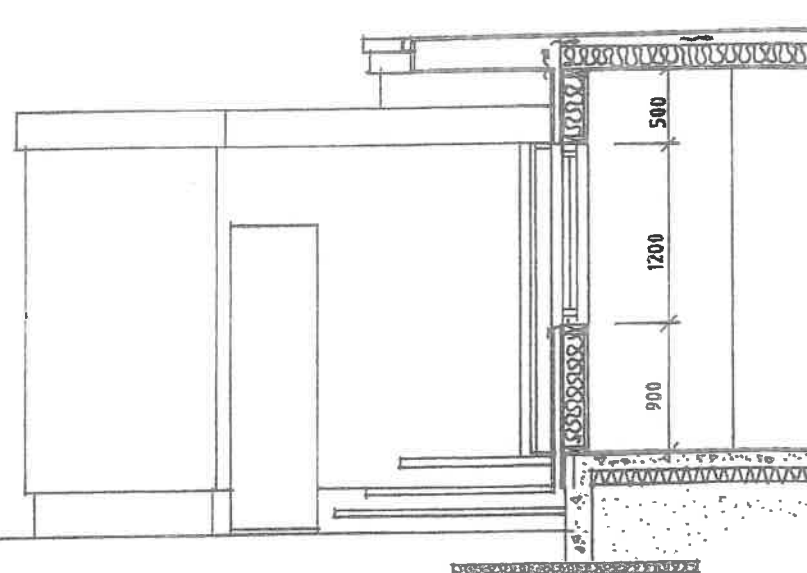

Snitt / oppriss 2-2

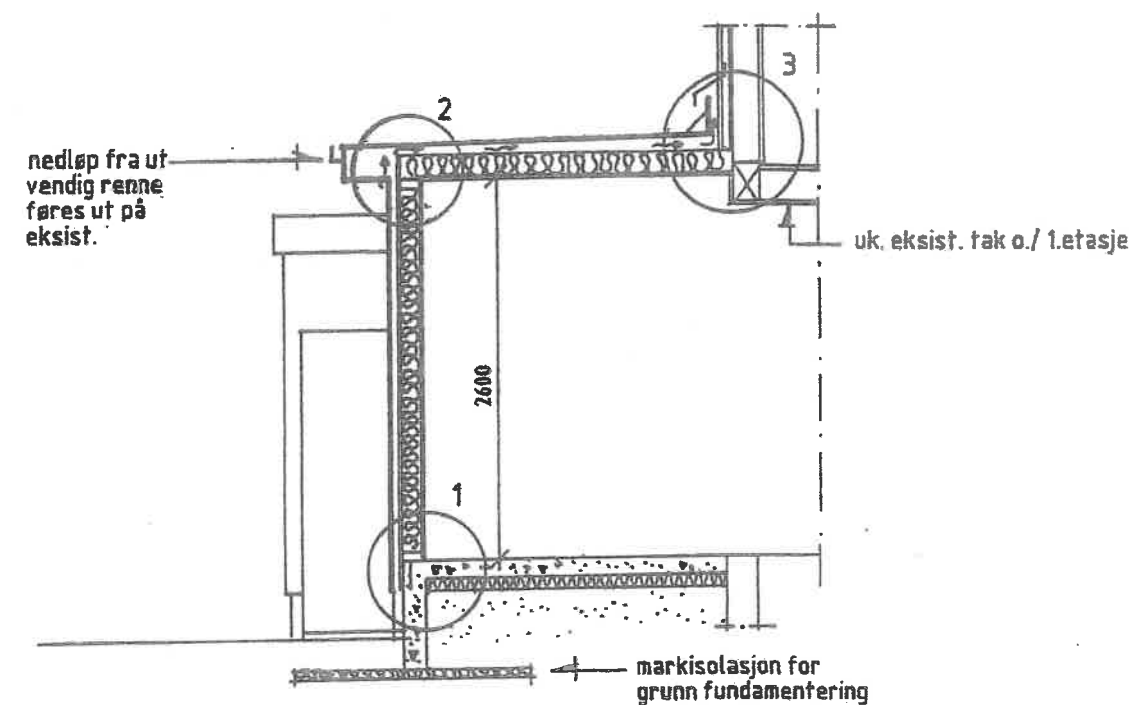

Snitt / oppriss 1-1


LANGENI
BYGGMESTER
KJØPE- OG
TILBYGGESAKER

LYNGMARKA
BORETTSLAG
forslag til tilbygg
på inngangsside

snitt
m=1:50

dato
23.06.97

alternativ
1

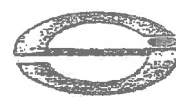
Fredensborgvn 24B
N-0177 Oslo

ARCHIT. SVEIN JACOBSEN

17.42.2007
100-45-000000

