



Vedlegg nr.
C - 1

Opplysninger gitt i nabovarsel sendes kommunen sammen med søknaden

(Gjenpart av nabovarsel)

Pbl § 21-3

Tiltak på eiendommen:							
Gnr.	Bnr.	Festenr.	Seksjonsnr.	Eiendommens adresse	Postnr.	Poststed	
23	26			ELVAVEGEN 26	5918	FREKHAUG	
Eier/fester				Kommune			
JØRG VIERECK				ALVER KOMMUNE			

Det varsles herved om							
<input type="checkbox"/> Nybygg	<input type="checkbox"/> Anlegg	<input type="checkbox"/> Endring av fasade	<input type="checkbox"/> Riving				
<input checked="" type="checkbox"/> Påbygg/tilbygg	<input type="checkbox"/> Skilt/reklame	<input type="checkbox"/> Innhegning mot veg	<input type="checkbox"/> Bruksendring				
<input type="checkbox"/> Midlertidig bygning, konstruksjon eller anlegg	<input type="checkbox"/> Antennesystem	<input type="checkbox"/> Oppretting/endring av matrikkelenhet (eiendomsdeling) eller bortfeste	<input type="checkbox"/> Annet				

Dispensasjon etter plan- og bygningsloven kapittel 19								
<input type="checkbox"/> Plan- og bygningsloven med forskrifter	<input type="checkbox"/> Kommunale vedtekter	<input type="checkbox"/> Arealplaner	<input type="checkbox"/> Vegloven					Vedlegg nr. B -

Arealdisponering							
Sett kryss for gjeldende plan							
<input type="checkbox"/> Arealdel av kommuneplan	<input checked="" type="checkbox"/> Reguleringsplan	<input type="checkbox"/> Bebyggelsesplan					
Navn på plan FREKHAUG							

Beskriv nærmere hva nabovarslet gjelder							
TILBYGG I 2 ETASJER PÅ ØSTSIDEN av eksisterende hus. UTFØRT i stilarten : FUNKIS							
							Vedlegg nr. Q -

Spørsmål vedrørende nabovarsel rettes til							
Foretak/tiltakshaver JØRG VIERECK							
Kontaktperson, navn JØRG VIERECK			E-post joerg4eck@yahoo.de		Telefon 56 17 73 93		Mobil 917 65 128
Søknaden kan ses på hjemmeside: (ikke obligatorisk):							

Merknader sendes til							
Eventuelle merknader skal være mottatt innen 2 uker etter at dette varsel er sendt. Ansvarlig søker/tiltakshaver skal sammen med søknad sende innkomne merknader og redegjøre for ev. endringer.							
Navn ARKITEKT KNUT WILLIE JACOBSEN				Postadresse LUREVEGEN 304			
Postnr. 5912		Poststed SEEIM		E-post kwil-jac@online.no			

Følgende vedlegg er sendt med nabovarslet			
Beskrivelse av vedlegg	Gruppe	Nr. fra - til	Ikke relevant
Dispensasjonssøknad/vedtak	B	—	<input checked="" type="checkbox"/>
Situasjonsplan	D	1 — 1	<input type="checkbox"/>
Tegninger snitt, fasade	E	1 — 2	<input type="checkbox"/>
Andre vedlegg	Q	—	<input checked="" type="checkbox"/>

Underskrift		
Tilsvarende opplysninger med vedlegg er sendt i nabovarsel til berørte naboer og gjenboere. Mottagere av nabovarsel fremgår av kvittering for nabovarsel.		
Sted FREKHAUG	Dato 06.05.2020	Underskrift ansvarlig søker eller tiltakshaver <i>Jörg Viereck</i>
		Gjentas med blokkbokstaver JØRG VIERECK

SITUASJONSKART

Gnr/Bnr: 23/26
Adresse: Elvavegen 26
Eigar/søkar: Jørg Viereck

Kvalitet: FKB-B

Gjeldande plan: Kommuneplan
Planformål: Bustad

Vår referanse: PAS

Sign.




MELAND
KOMMUNE



Målestokk: 1:500
Dato: 09.10.2018
Påtegning: 06.05.2020

	Gjerde		Bolighus
	Usikker eigedomsgranse		Andre bygg
	Målt eigedomsgranse		

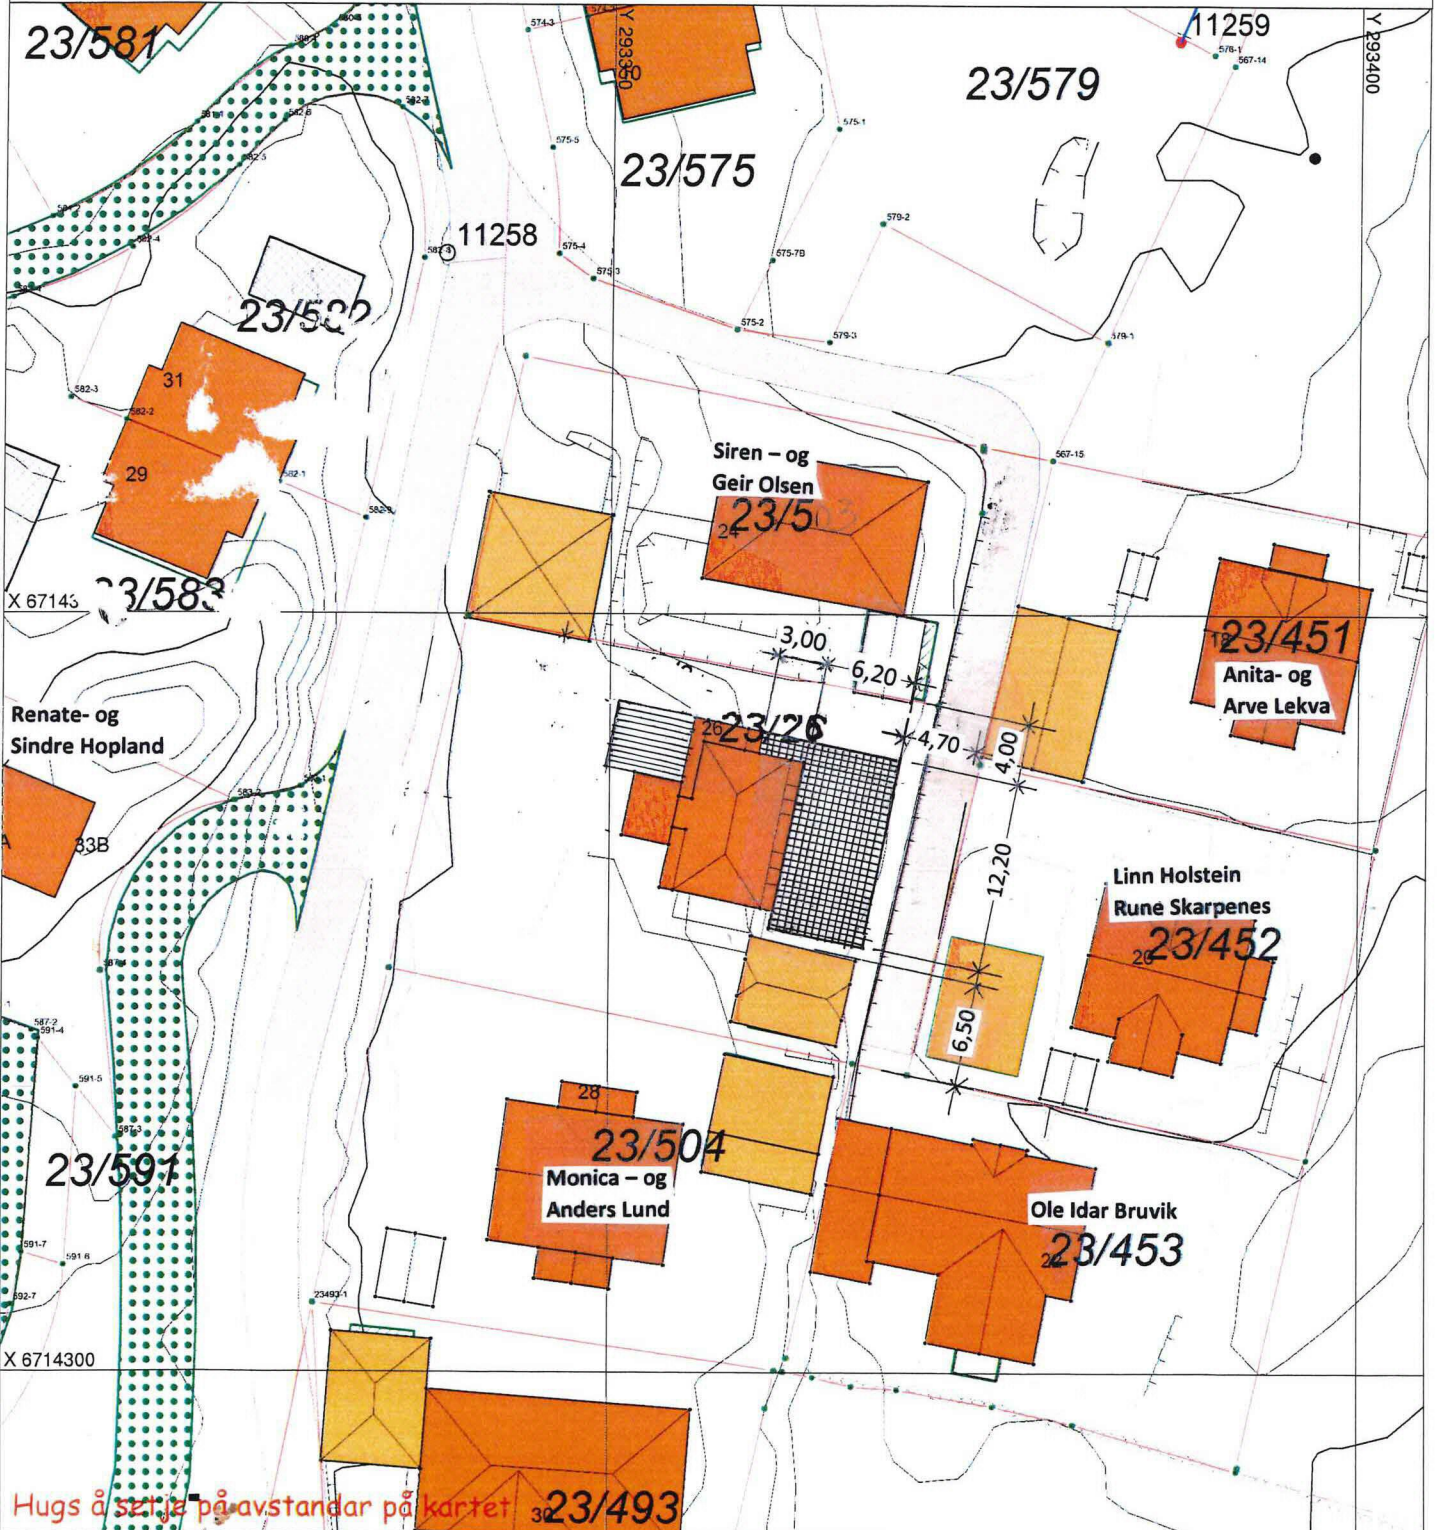


SITUASJONSPLAN


Tiltak

Underskrift Situasjonsplan

Dato

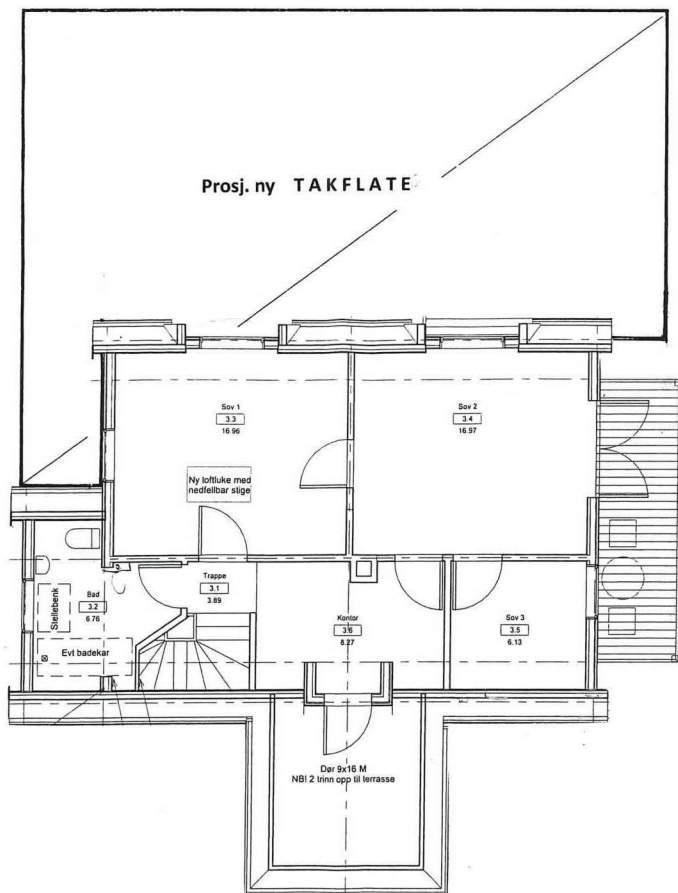


Nåv. 3. etasje med PROJ. TAKFLATE over tilbygg
Mål = 1 : 100

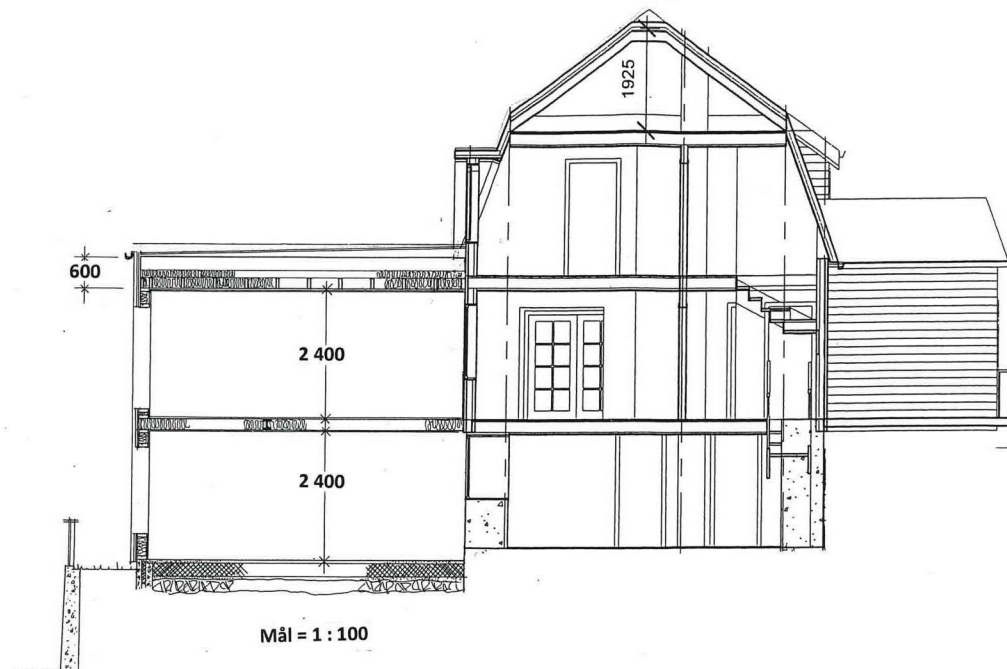


Proj. tilbygg på gnr. 23 , bnr. 26 i Meland, Alver kommune
Elvavegen 26 , 5918 Frekhaug

SNITT i Mål = 1 : 100


Seim , 05. 05. 2020
Arkitekt Knut Willie Jacobsen

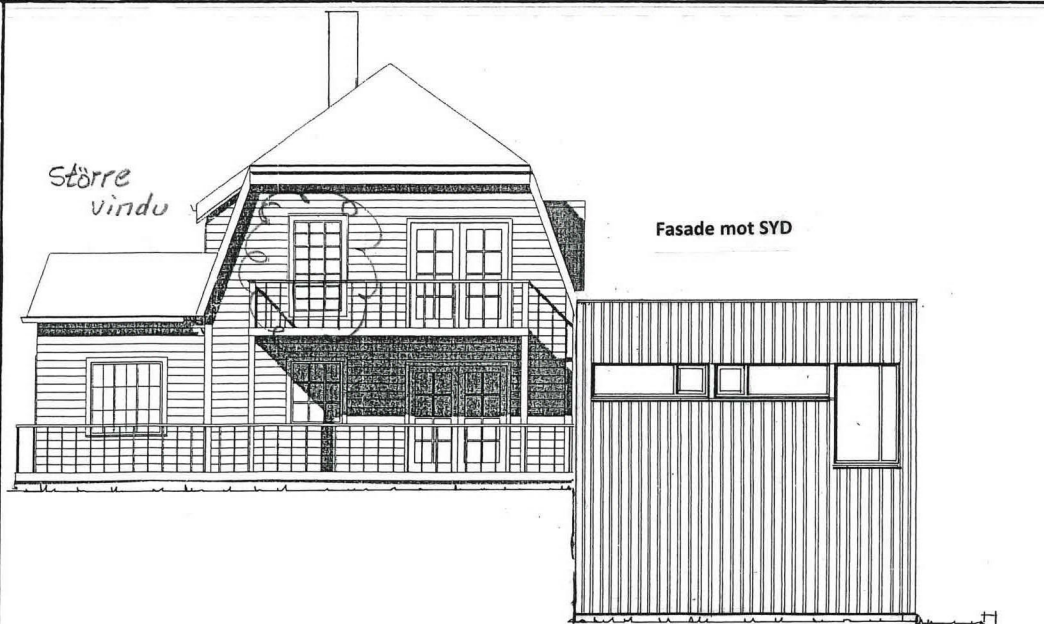

Fasade mot SYD

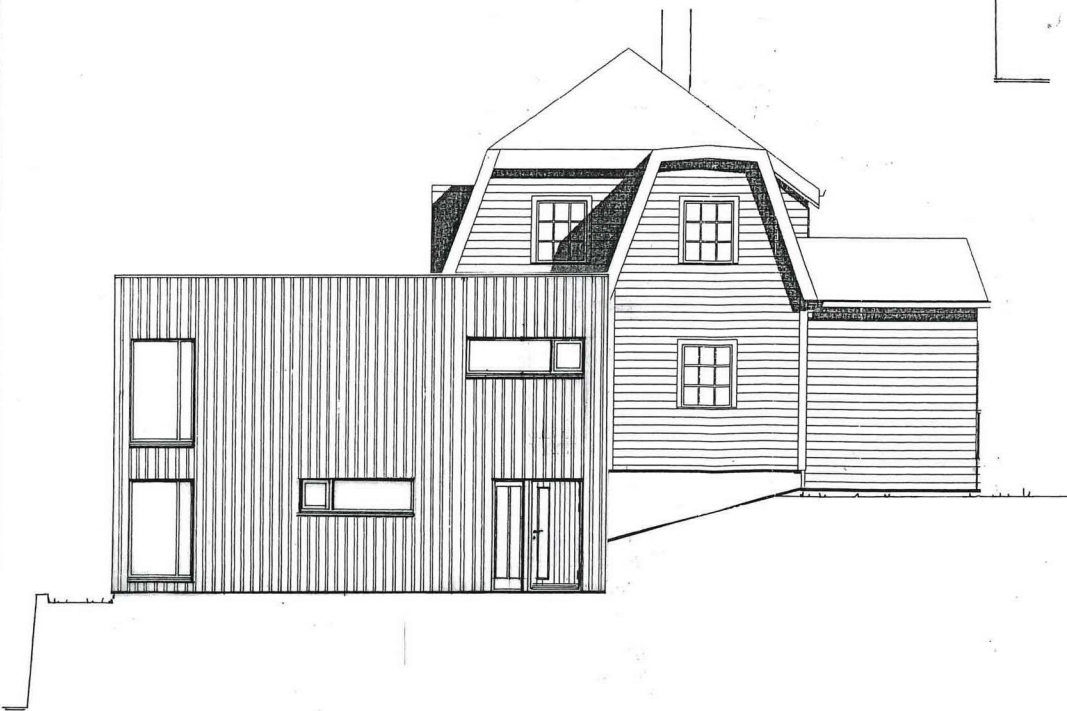

Fasade mot NORD

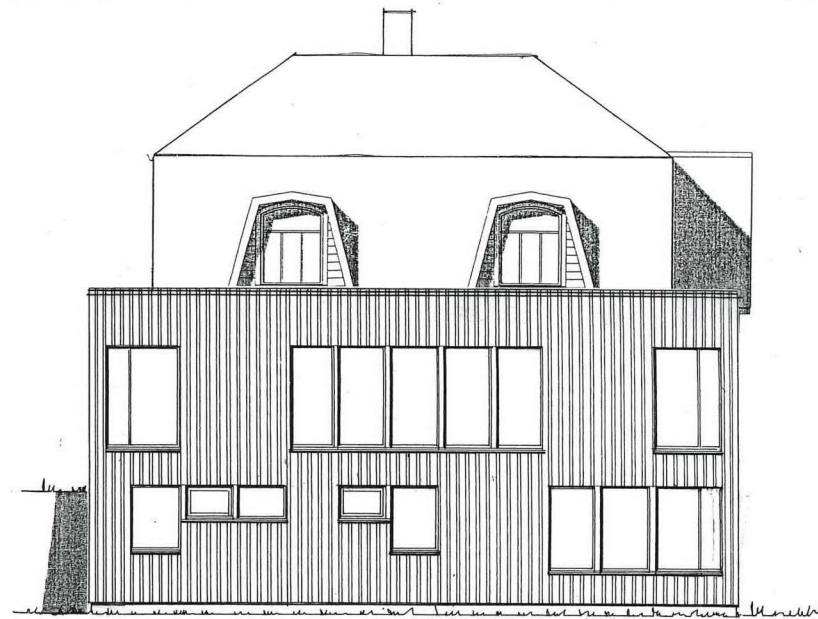

Fasade mot ØST



Fasade mot VEST

Prosj. tilbygg på Elvavegen 26 , 5918 FREKHAUG
Gnr. 23 , bnr. 26 i Meland , Alver kommune.

Fasader i Mål = 1 : 100

Seim , 30. 04. 2020 , Arkitekt Knut Willie Jacobsen

Kvittering for nabovarsel sendes kommunen sammen med søknaden

Nabovarsel kan enten sendes som rekommandert sending, overleveres personlig mot kvittering eller sendes på e-post mot kvittering. Med kvittering for mottatt e-post menes en e-post fra nabo/gjenboer som bekrefter å ha mottatt nabovarslet. Ved personlig overlevering vil signatur gjelde som bekreftelse på at varslet er mottatt. Det kan også signeres på at man gir samtykke til tiltaket.

Tiltaket gjelder							
Eiendom/ byggsted	Gnr.	Bnr.	Festenr.	Seksjonsnr.	Bygningsnr.	Bolignr.	Kommune
	23	26					ALVER KOMMUNE
	Adresse				Postnr.	Poststed	
ELVAVEGEN 26				5918	FREKHAUG		

Følgende naboer har mottatt eller fått rek. sending av vedlagte nabovarsel med tilhørende vedlegg:

Nabo-/gjenboereiendom				Eier/fester av nabo-/gjenboereiendom			
Gnr.	Bnr.	Festenr.	Seksjonsnr.	Eiers/festers navn			Dato sendt e-post
23	503			SIREN - og GEIR OLSEN			
Adresse				Adresse			Kvittering vedlegges
Postnr. Poststed				Postnr. Poststed			Poststedets reg.nr.
5918 FREKHAUG				5918 FREKHAUG			
Personlig kvittering for		Dato	Sign.	Personlig kvittering for		Dato	Sign.
<input type="checkbox"/> mottatt varsel				<input type="checkbox"/> samtykke til tiltaket		18/5-20	Sign. Olssen

Nabo-/gjenboereiendom				Eier/fester av nabo-/gjenboereiendom			
Gnr.	Bnr.	Festenr.	Seksjonsnr.	Eiers/festers navn			Dato sendt e-post
23	451			ANITA - og ARVE LEKVE			
Adresse				Adresse			Kvittering vedlegges
Postnr. Poststed				Postnr. Poststed			Poststedets reg.nr.
5918 FREKHAUG				5918 FREKHAUG			
Personlig kvittering for		Dato	Sign.	Personlig kvittering for		Dato	Sign.
<input type="checkbox"/> mottatt varsel				<input type="checkbox"/> samtykke til tiltaket		7/5-20	Arve Lekve


Nabo-/gjenboereiendom				Eier/fester av nabo-/gjenboereiendom			
Gnr.	Bnr.	Festenr.	Seksjonsnr.	Eiers/festers navn			Dato sendt e-post
23	452			LINN HOLSTEIN			
Adresse				Adresse			Kvittering vedlegges
Postnr. Poststed				Postnr. Poststed			Poststedets reg.nr.
5918 FREKHAUG				5918 FREKHAUG			
Personlig kvittering for		Dato	Sign.	Personlig kvittering for		Dato	Sign.
<input checked="" type="checkbox"/> mottatt varsel				<input type="checkbox"/> samtykke til tiltaket		6/5-20	Lin Holstein

Nabo-/gjenboereiendom				Eier/fester av nabo-/gjenboereiendom			
Gnr.	Bnr.	Festenr.	Seksjonsnr.	Eiers/festers navn			Dato sendt e-post
23	452			RUNE SKARPENES			
Adresse				Adresse			Kvittering vedlegges
Postnr. Poststed				Postnr. Poststed			Poststedets reg.nr.
5918 FREKHAUG				5918 FREKHAUG			
Personlig kvittering for		Dato	Sign.	Personlig kvittering for		Dato	Sign.
<input checked="" type="checkbox"/> mottatt varsel				<input type="checkbox"/> samtykke til tiltaket		6/5-20	Rune Skarpnes

Nabo-/gjenboereiendom				Eier/fester av nabo-/gjenboereiendom			
Gnr.	Bnr.	Festenr.	Seksjonsnr.	Eiers/festers navn			Dato sendt e-post
23	453			OLE IDAR BRUVIK			
Adresse				Adresse			Kvittering vedlegges
Postnr. Poststed				Postnr. Poststed			Poststedets reg.nr.
5918 FREKHAUG				5918 FREKHAUG			
Personlig kvittering for		Dato	Sign.	Personlig kvittering for		Dato	Sign.
<input type="checkbox"/> mottatt varsel				<input type="checkbox"/> samtykke til tiltaket		8.5.20	Ole Idar Bruvik

Det er per dags dato innlevert rekommandert sending til ovennevnte adressater.

Samlet antall sendinger: 6 Sign.

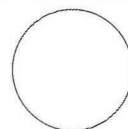



Kvittering for nabovarsel sendes kommunen sammen med søknaden

Nabovarsel kan enten sendes som rekommandert sending, overleveres personlig mot kvittering eller sendes på e-post mot kvittering. Med kvittering for mottatt e-post menes en e-post fra nabo/gjenboer som bekrefter å ha mottatt nabovarselet. Ved personlig overlevering vil signatur gjelde som bekreftelse på at varslet er mottatt. Det kan også signeres på at man gir samtykke til tiltaket.

Tiltaket gjelder							
Eiendom/ byggsted	Gnr.	Bnr.	Festenr.	Seksjonsnr.	Bygningsnr.	Bolignr.	Kommune
	23	26					ALVER KOMMUNE
	Adresse				Postnr.	Poststed	
	ELVAVEGEN 26				5918	FREKHAUG	

Følgende naboer har mottatt eller fått rek. sending av vedlagte nabovarsel med tilhørende vedlegg:

Nabo-/gjenboereiendom				Eier/fester av nabo-/gjenboereiendom			
Gnr.	Bnr.	Festenr.	Seksjonsnr.	Eiers/festers navn			Dato sendt e-post
23	504			MONICA- og ANDERS LUND			
Adresse				Adresse			Kvittering vedlegges
Postnr. Poststed				Postnr. Poststed			Poststedets reg.nr.
5918 FREKHAUG				5918 FREKHAUG			
Personlig kvittering for	Dato	Sign.		Personlig kvittering for	Dato	Sign.	
<input type="checkbox"/> mottatt varsel				<input checked="" type="checkbox"/> samtykke til tiltaket	7.5.20	<i>Anders Lund</i>	

Nabo-/gjenboereiendom				Eier/fester av nabo-/gjenboereiendom			
Gnr.	Bnr.	Festenr.	Seksjonsnr.	Eiers/festers navn			Dato sendt e-post
Adresse				Adresse			Kvittering vedlegges
Postnr. Poststed				Postnr. Poststed			Poststedets reg.nr.
Personlig kvittering for	Dato	Sign.		Personlig kvittering for	Dato	Sign.	
<input type="checkbox"/> mottatt varsel				<input type="checkbox"/> samtykke til tiltaket			


Nabo-/gjenboereiendom				Eier/fester av nabo-/gjenboereiendom			
Gnr.	Bnr.	Festenr.	Seksjonsnr.	Eiers/festers navn			Dato sendt e-post
Adresse				Adresse			Kvittering vedlegges
Postnr. Poststed				Postnr. Poststed			Poststedets reg.nr.
Personlig kvittering for	Dato	Sign.		Personlig kvittering for	Dato	Sign.	
<input type="checkbox"/> mottatt varsel				<input type="checkbox"/> samtykke til tiltaket			

Nabo-/gjenboereiendom				Eier/fester av nabo-/gjenboereiendom			
Gnr.	Bnr.	Festenr.	Seksjonsnr.	Eiers/festers navn			Dato sendt e-post
Adresse				Adresse			Kvittering vedlegges
Postnr. Poststed				Postnr. Poststed			Poststedets reg.nr.
Personlig kvittering for	Dato	Sign.		Personlig kvittering for	Dato	Sign.	
<input type="checkbox"/> mottatt varsel				<input type="checkbox"/> samtykke til tiltaket			

Nabo-/gjenboereiendom				Eier/fester av nabo-/gjenboereiendom			
Gnr.	Bnr.	Festenr.	Seksjonsnr.	Eiers/festers navn			Dato sendt e-post
Adresse				Adresse			Kvittering vedlegges
Postnr. Poststed				Postnr. Poststed			Poststedets reg.nr.
Personlig kvittering for	Dato	Sign.		Personlig kvittering for	Dato	Sign.	
<input type="checkbox"/> mottatt varsel				<input type="checkbox"/> samtykke til tiltaket			

Det er per dags dato innlevert rekommandert sending til ovennevnte adressater.

Samlet antall sendinger: 6 Sign.

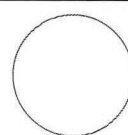

C-3

Merknader

Til

NABOVARSLINGEN

Gnr. 23 , bnr. 26, Meland i Alver kommune.

Det er IKKE mottatt noen merknader
fra naboene , 14 dager etter at
varslene ble levert / utsendt !

Frekhaug, 19 / 05 - 2020


.....
Jørg Viereck