



PLAN UNDERETASJE

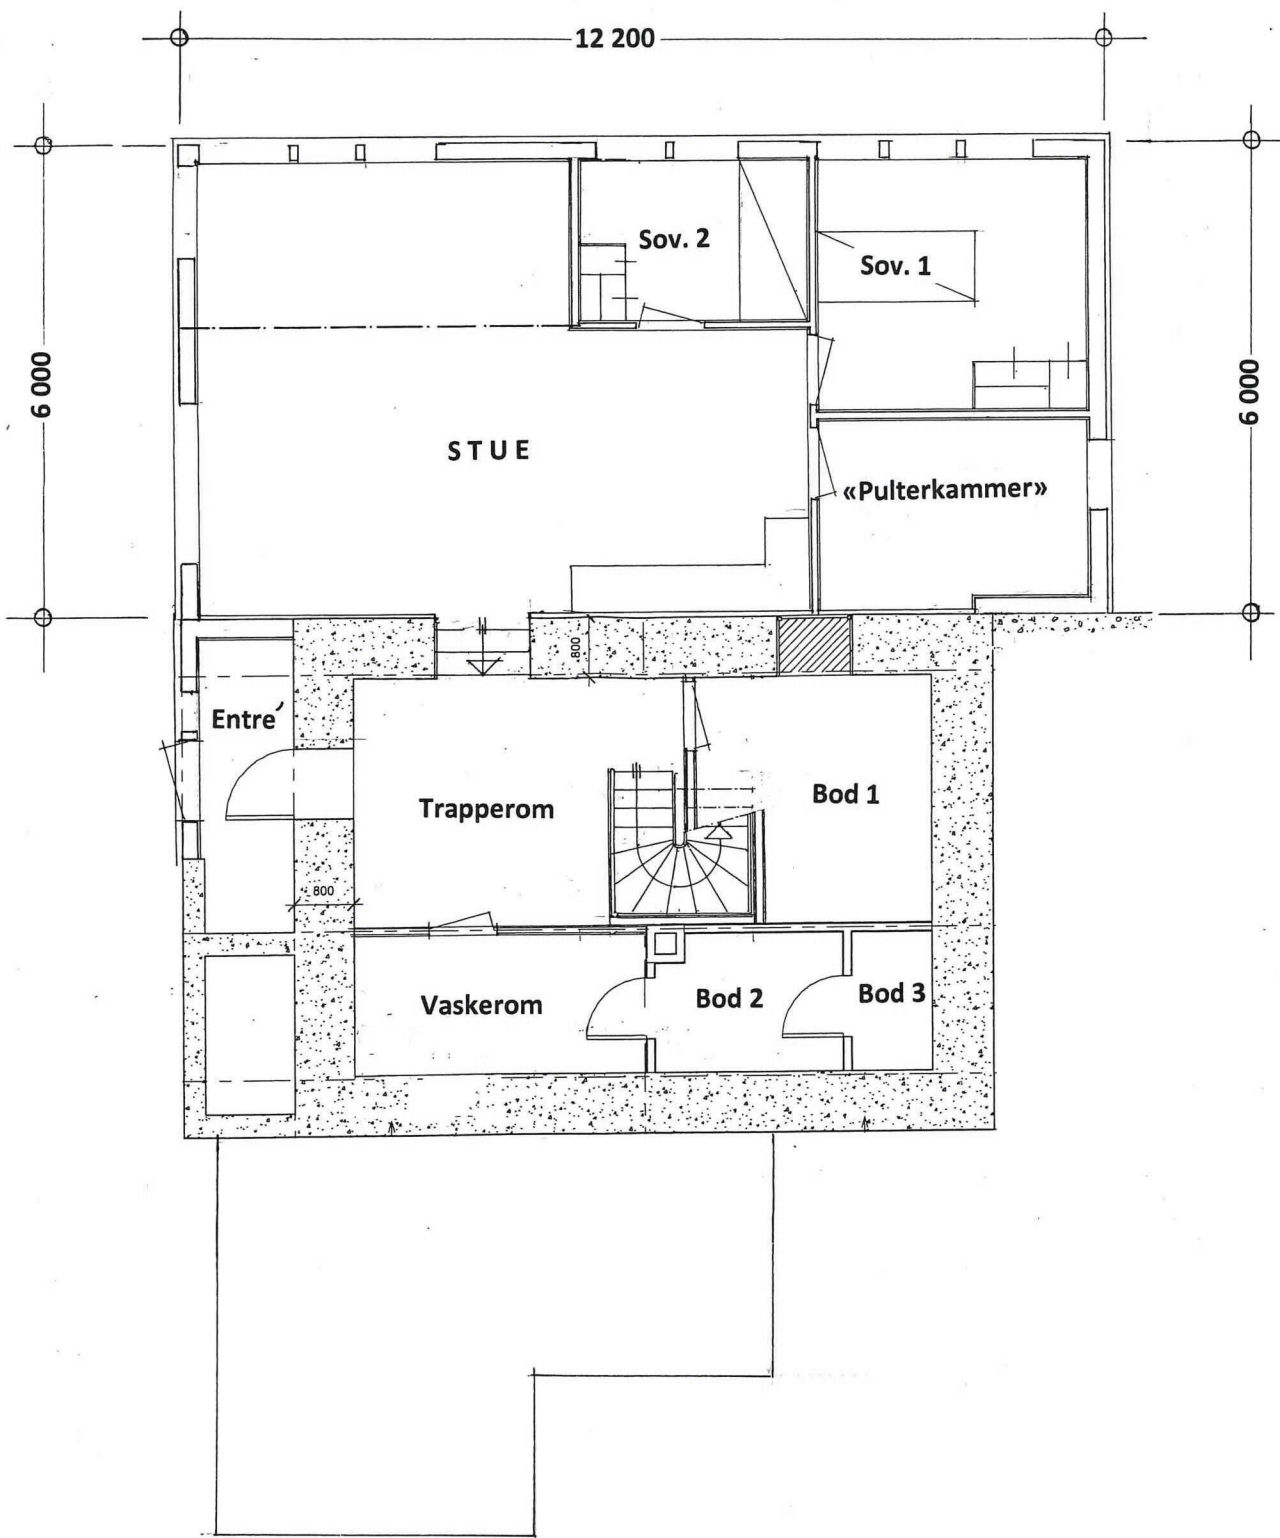


PLAN 1. ETASJE

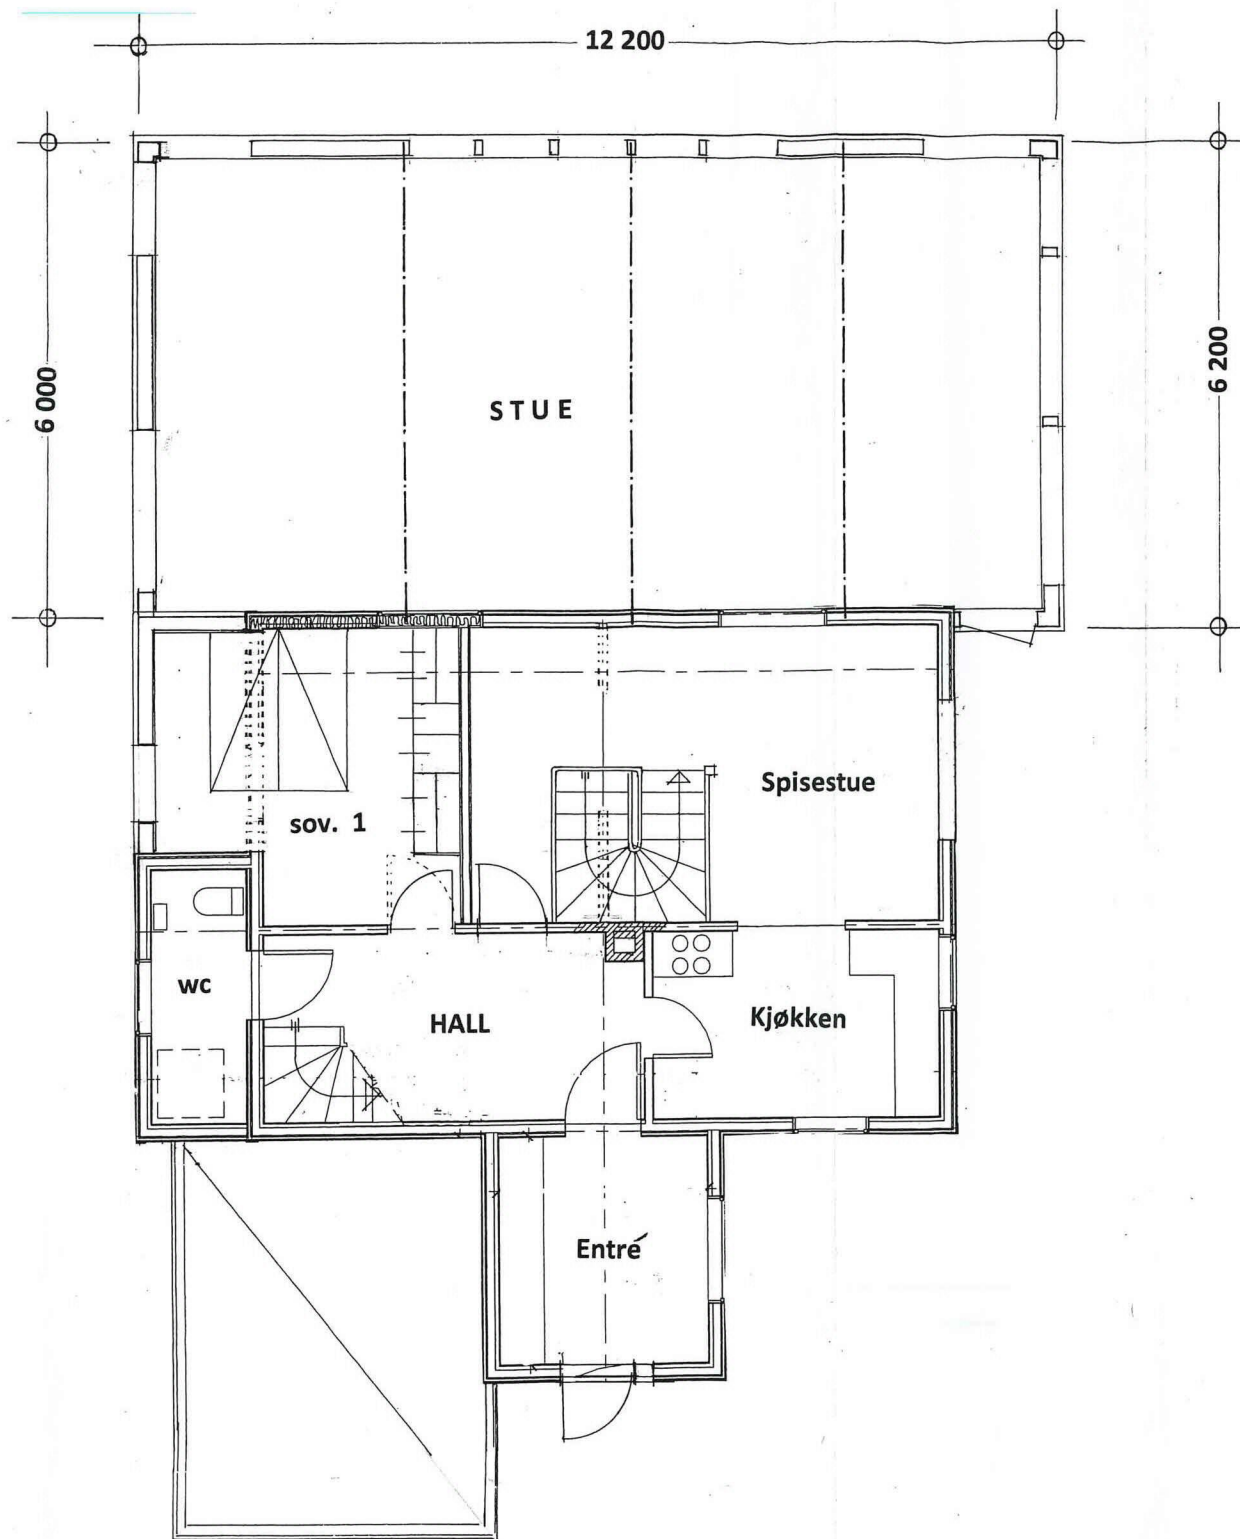


Prosj. tilbygg på gnr. 23 , bnr. 26 i Meland, Alver kommune
Elvavegen 26 , 5918 Frekhaug

Planer i Mål = 1 : 100

Seim , 05. 05. 2020
Arkitekt Knut Willie Jacobsen

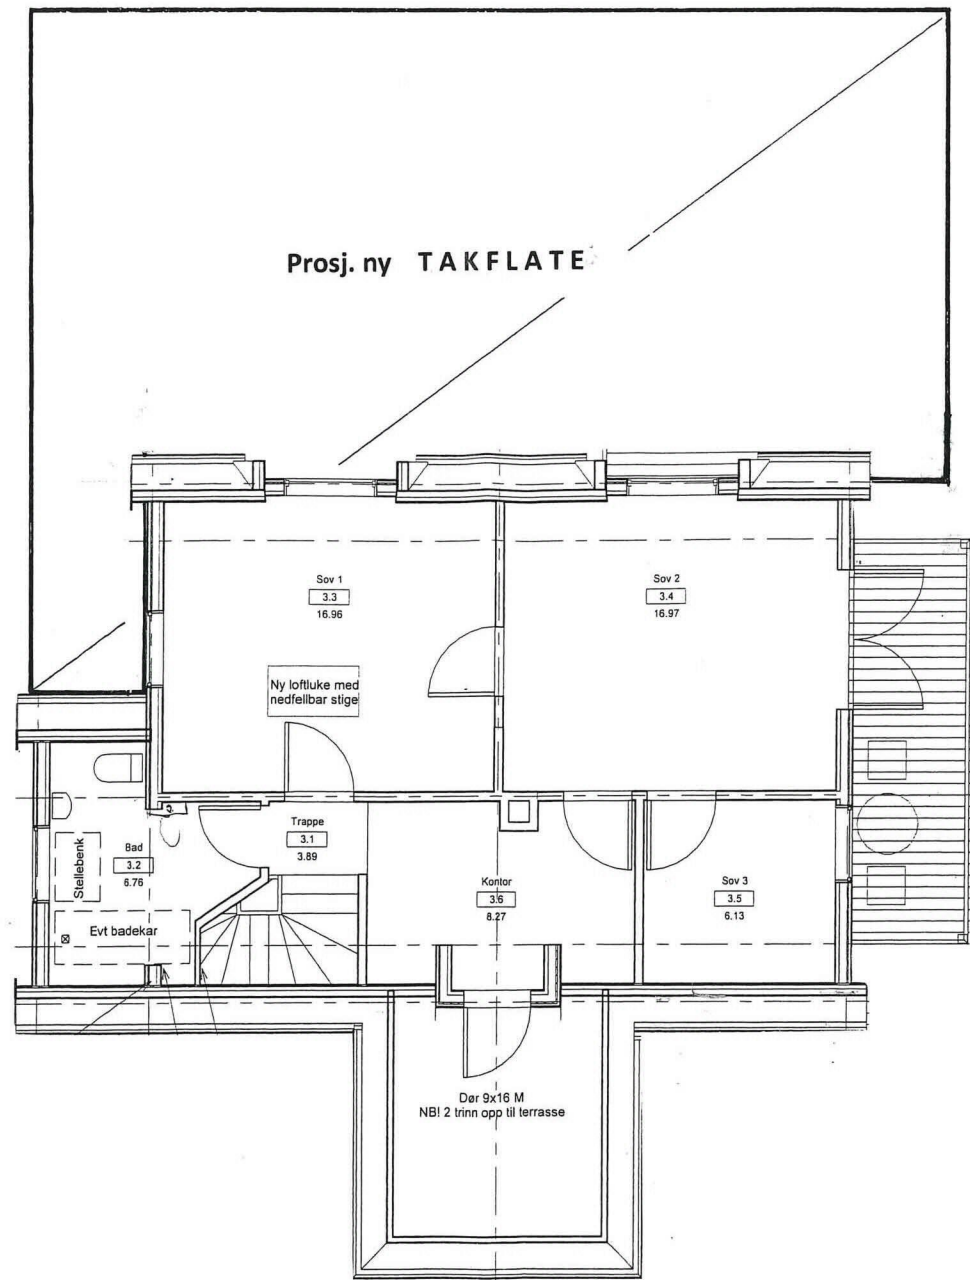

Nåv. 3. etasje med PROSJ. TAKFLATE over tilbygg
Mål = 1 : 100

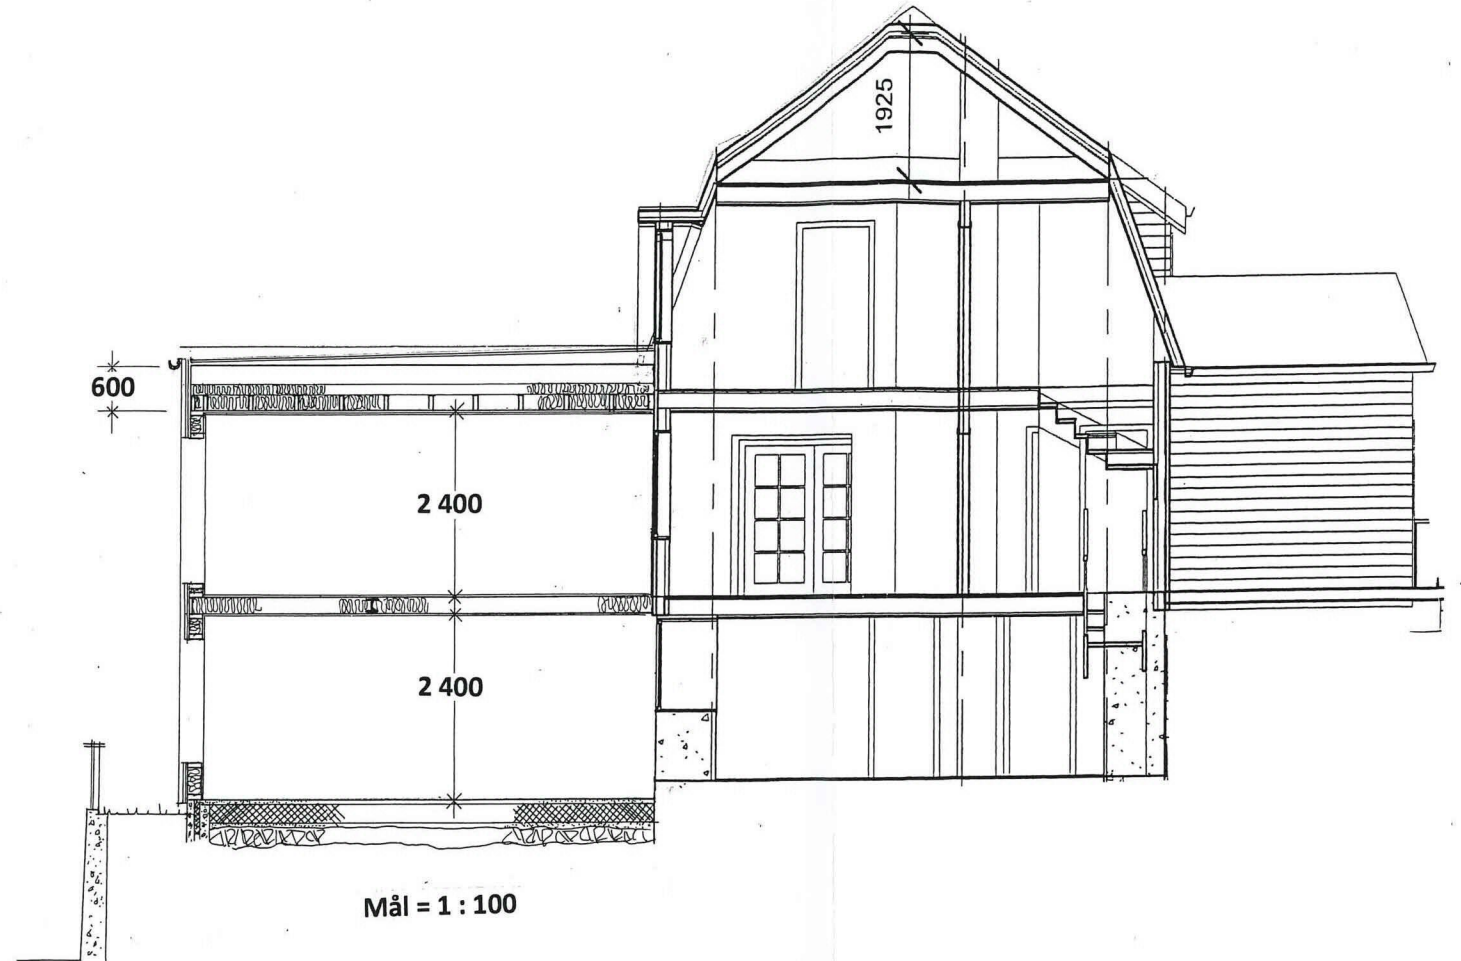


Proj. tilbygg på gnr. 23 , bnr. 26 i Meland, Alver kommune
Elvavegen 26 , 5918 Frekhaug


SNITT i Mål = 1 : 100

Seim , 05. 05. 2020
Arkitekt Knut Willie Jacobsen


Større
vindu

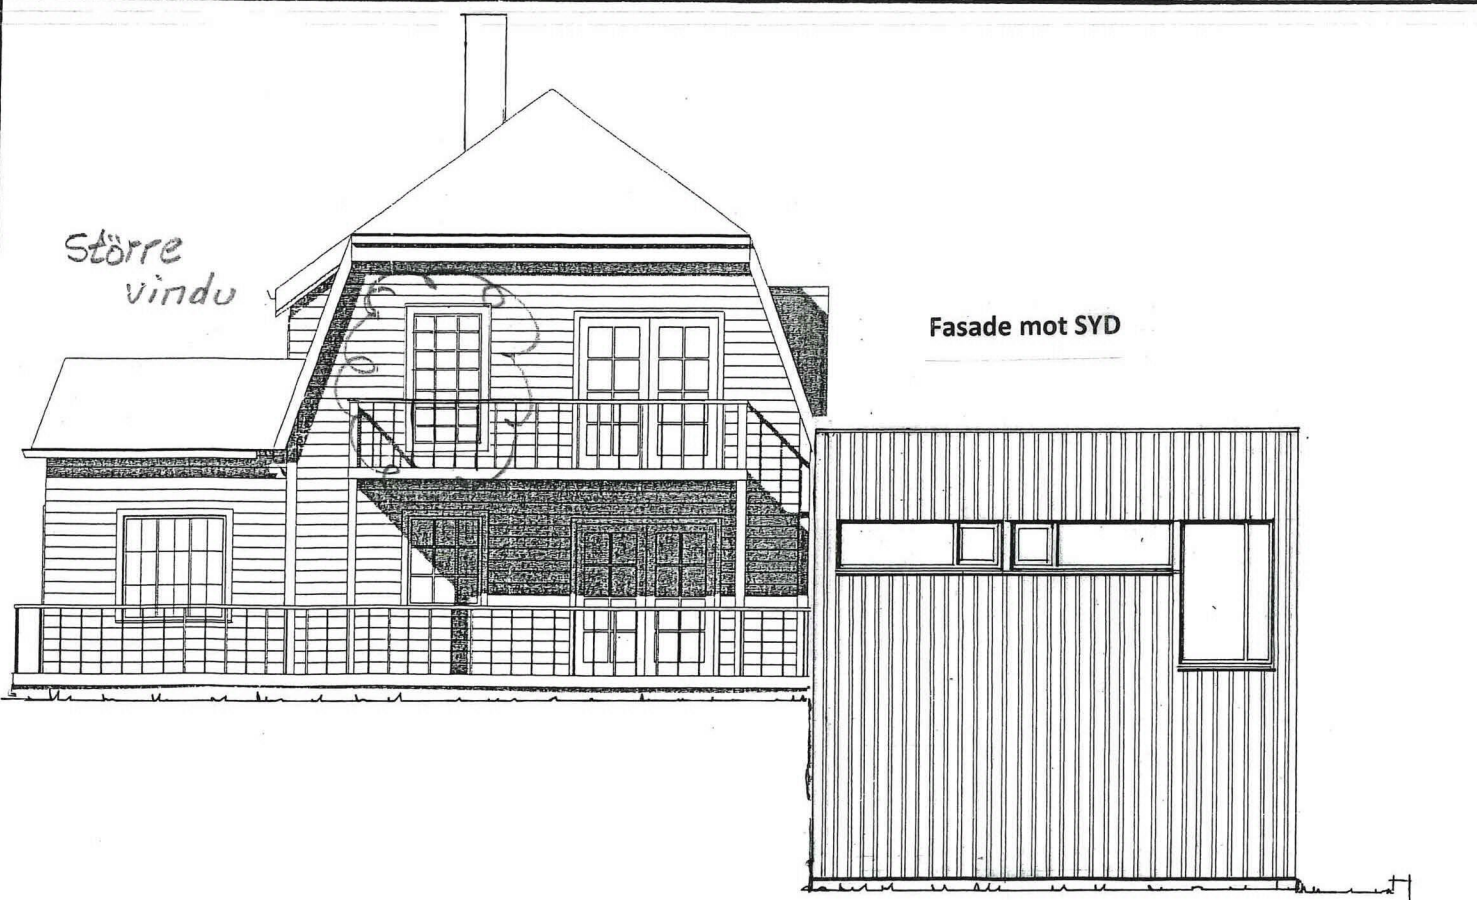


Fasade mot SYD

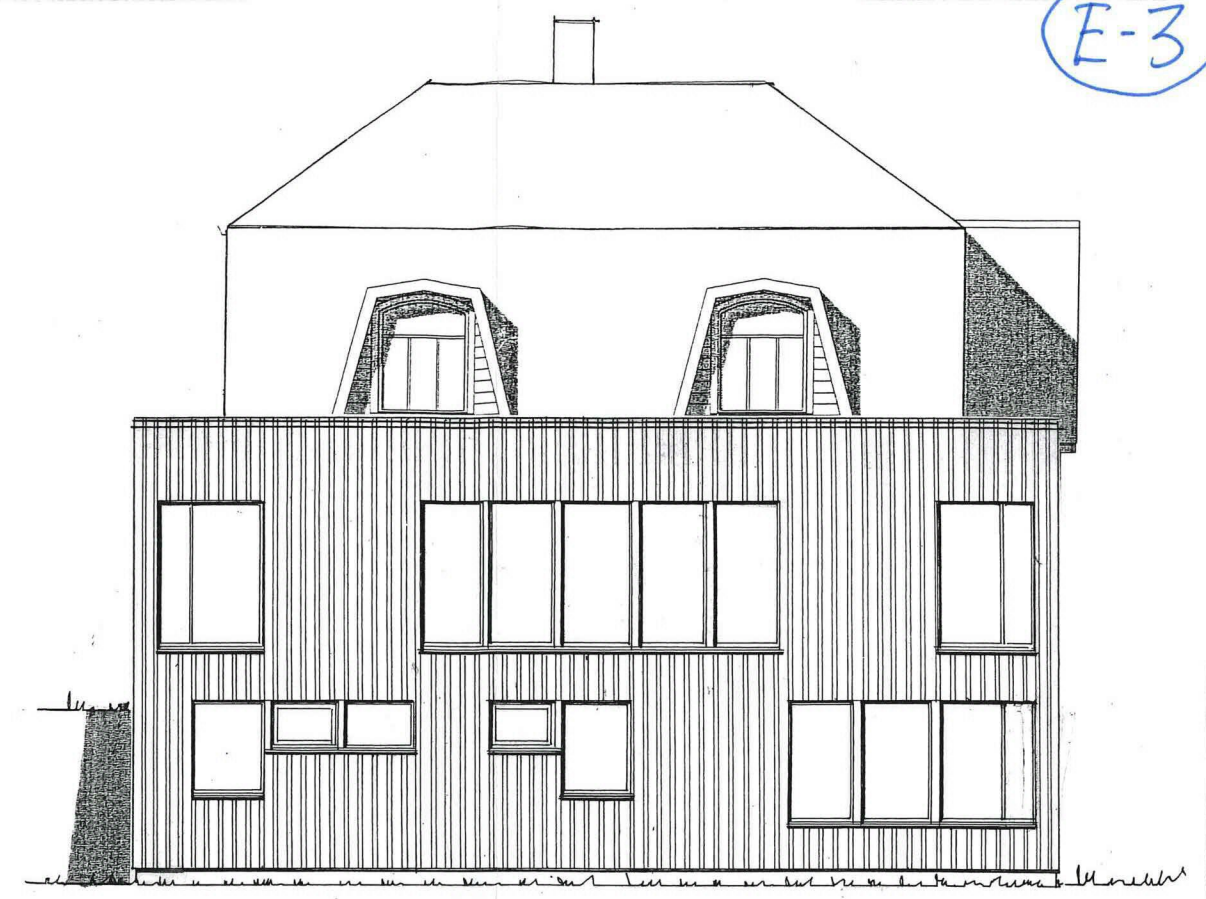

Fasade mot ØST

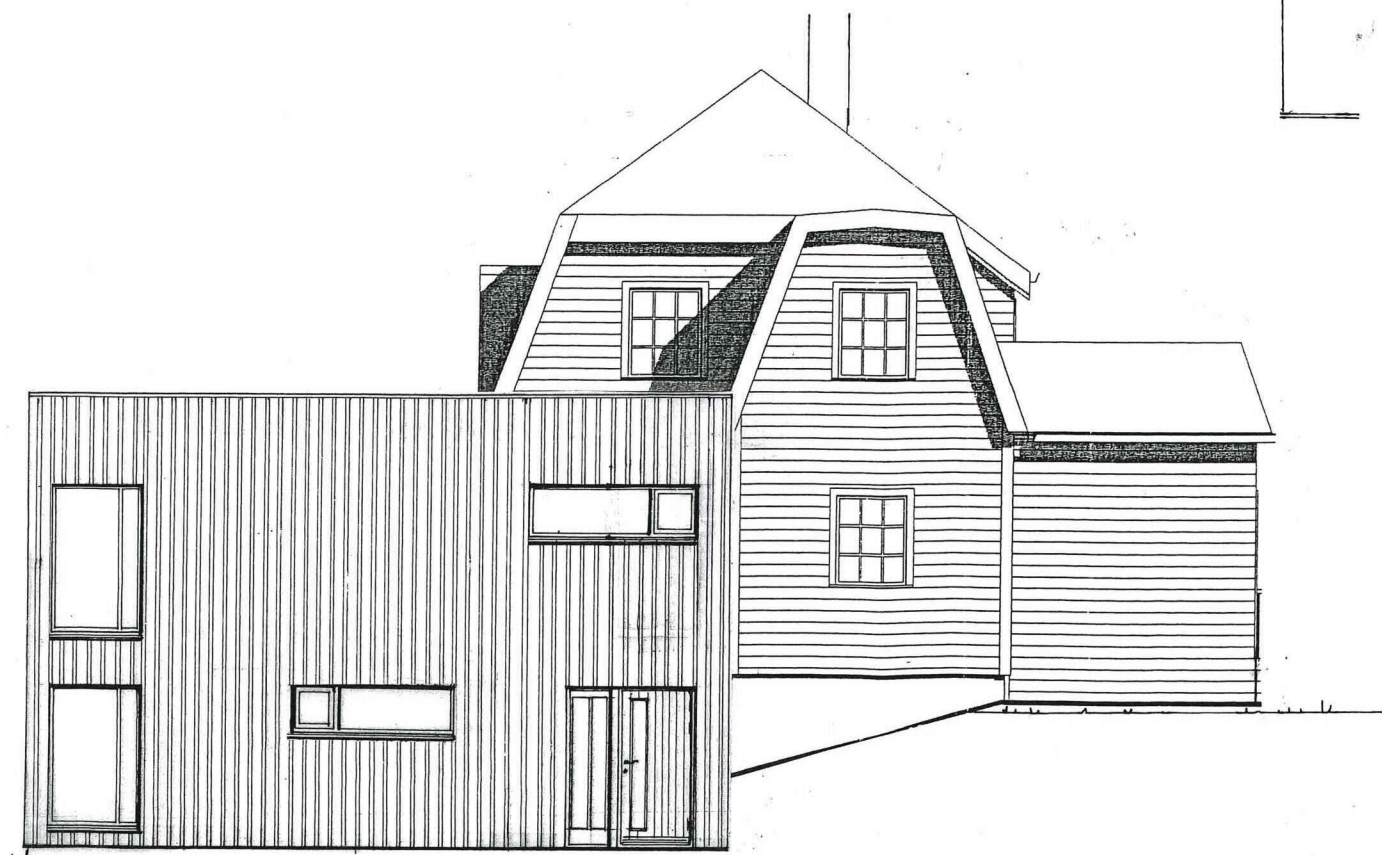

Fasade mot NORD

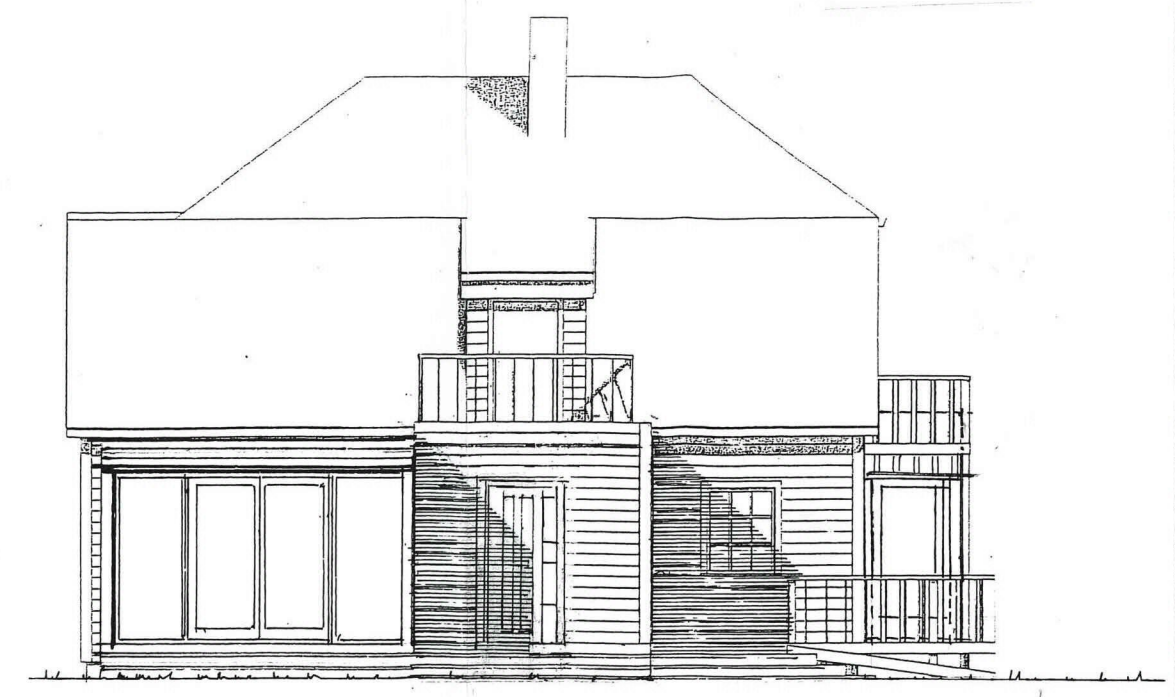

Fasade mot VEST

Prosj. tilbygg på Elvavegen 26 , 5918 FREKHAUG
Gnr. 23 , bnr. 26 i Meland , Alver kommune.

Fasader i Mål = 1 : 100

Seim , 30. 04. 20220 , Arkitekt Knut Willie Jacobsen