



FASADE NORDVEST

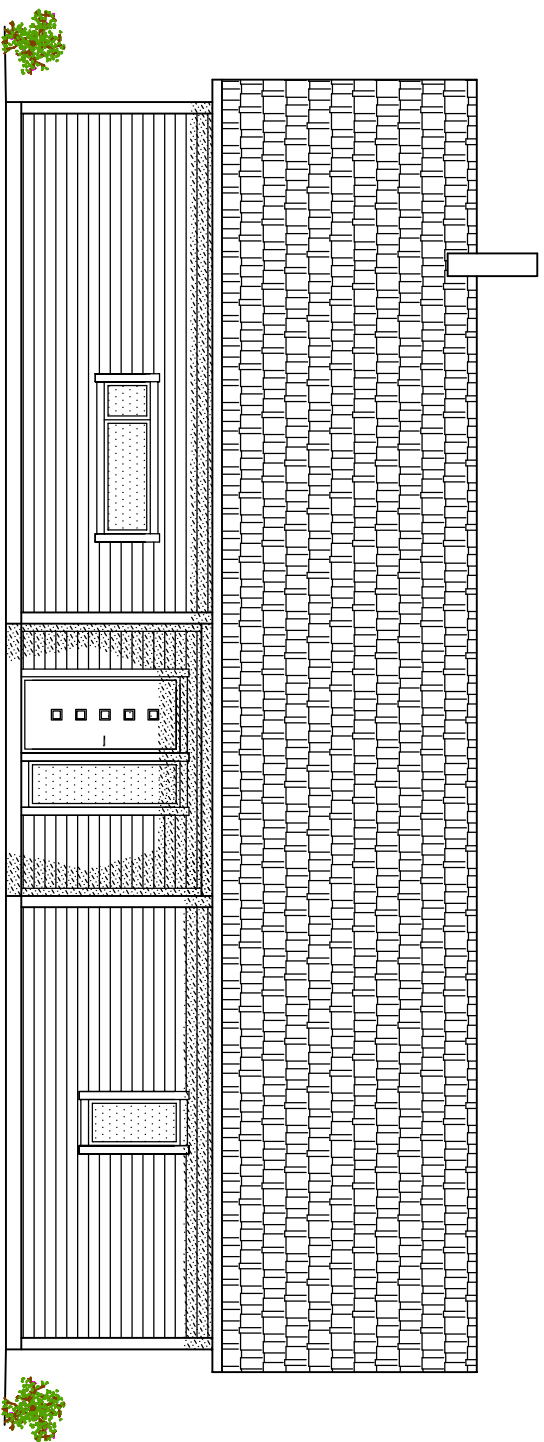

FASADE SØRVEST

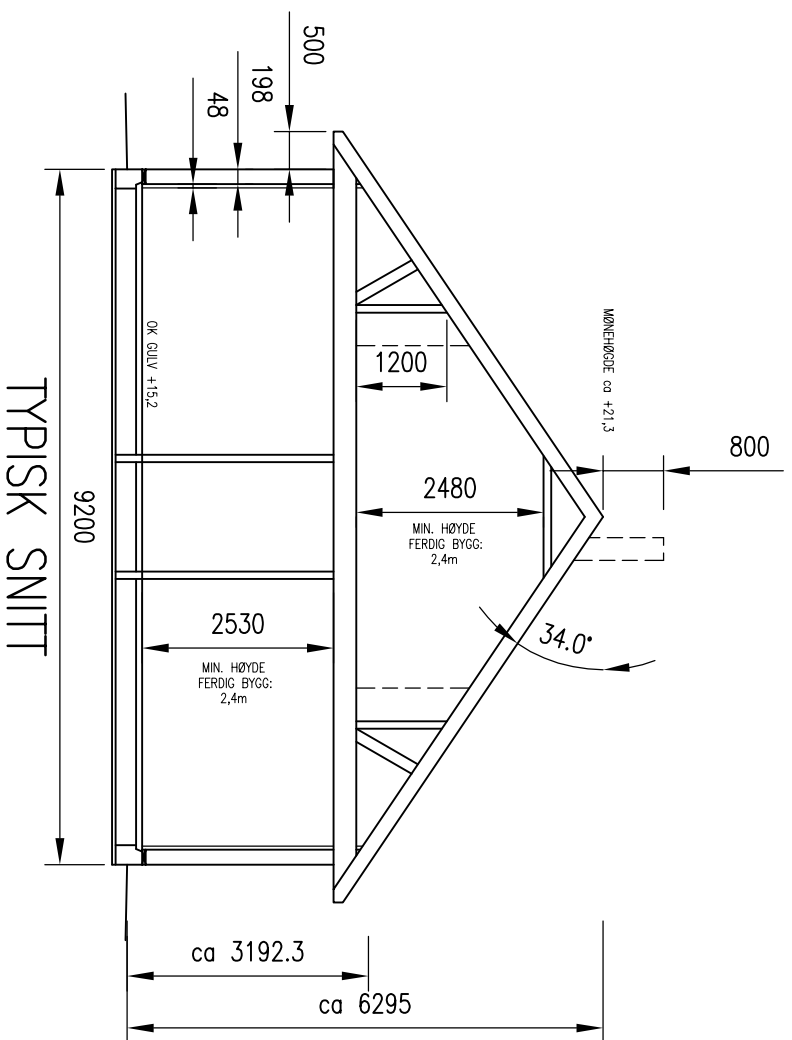

NBI
 DERSOM ANNET IKKE ER BESKREVET, KAN TEGNINGEN KUN BRUKES SOM SØKNADSTEGNING I
 BYGGESAK. ARBEIDSTEGNINGER MÅ PROSJEKTERES OG LEVERES SEPARAT.

OBS!
 * TEGNINGEN KAN PRINTES I FEIL SKALA
 * IKKE TA MÅL DIREKTE PÅ TEGNING
 * BRUK BARE OPPGITTE MÅL

I HENHOLD TIL LOWERK ER DENNE TEGNINGEN
 ARKOCONSULT AS SIN EIENDOM.
 DENNE TEGNINGEN KAN IKKE BLI BRUKT,
 OFFENTLIGGJORT ELLER GIS VIDERE TIL TREDJEPART
 UTEN VÅRT SKRITLIGE SAMTYKKE. OVERTREDELSE AV
 DETTE KAN SØKSMÅL.

DATE/SIGN

SØREIDE BYGG AS, SØK TEGN.

NY ENEBOLIG M/GARASJE

REVISION/DATE:

PROJECT NO.: 2020015

GBNR. 123/103, ALVER
 FASADER OG SNITTDRAWING NO.:
 19120015A02

REV. DESCRIPTION

arkoconsult
 ARKOCONSULT AS, Postboks 103, 5291 Valesstf.
 Tel.: 56390003 – Fax.: 56191130 – Mob.: 93241511
 Mail: post@arkoconsult.no – Org.nr.: 918269665 MVA

SCALE: 1:100 FORMAT: A3

DRAWN: LAH DATE: 25.02.20

CHECKED: PKT DATE: 25.02.20