


TERRENGPROFIL A-A

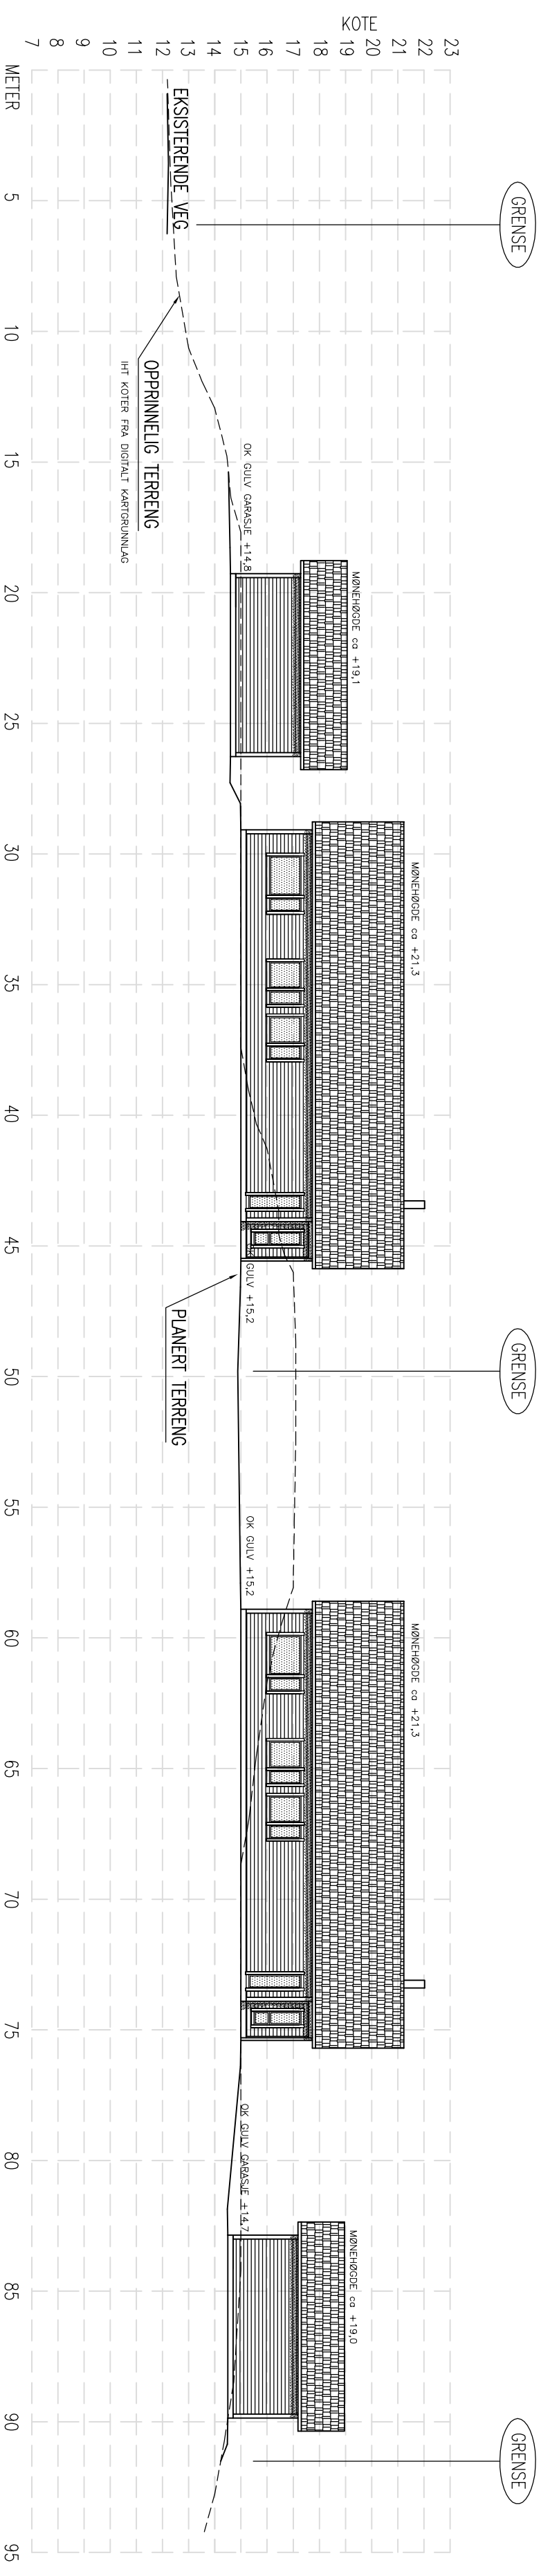

TERRENGPROFIL B-B

REV.	DESCRIPTION	DATE/SIGN
	<p>OBS!</p> <ul style="list-style-type: none"> <li>* TEGNINGEN KAN PRINTES I FEIL SKALA</li> <li>* IKKE TA MAL DIREKTE PÅ TEGNING</li> <li>* BRUK BARE OPPGITTE MAL</li> </ul>	<p>I HENHOLD TIL LOVVERK ER DENNE TEGNINGEN ARKOCONSULT AS SIN EGENDOM. DENNE TEGNINGEN KAN IKKE BLI BRUKT, OFFENTLIGGJORT ELLER OS VIDERE TIL TREDDEPART UTEN VÅRT SKRIFTLIGE SAMTYKKE. OVERTREDELSE AV DETTE KAN SØKSMÅL.</p>
	<p>SØREIDE BYGG AS, SØK TEGN. NY ENEBOLIG M/GARASJE</p>	<p>REVISION/DATE:</p>
	<p>GBNR. 123/103, ALVER TERRENGPROFILER</p>	<p>PROJECT NO.: 2020015</p>
	<p>ARKOCONSULT AS, Postboks 103, 5291 Volestf.f. Tel.: 56390003 – Fax.: 56191130 – Mob.: 93241511 Mail: post@arkoconsult.no – Orgnr.: 918269665 MVA</p>	<p>DRAWING NO.: 19120015A11</p>
	<p>SCALE: 1:200 DRAWN: LAH CHECKED: PKT</p>	<p>FORMAT: A2 DATE: 20.02.20 DATE: 25.02.20</p>