


PLAN **Vann ø32mm PE  
Avløp ø110mm PP**

Rør i rør skap

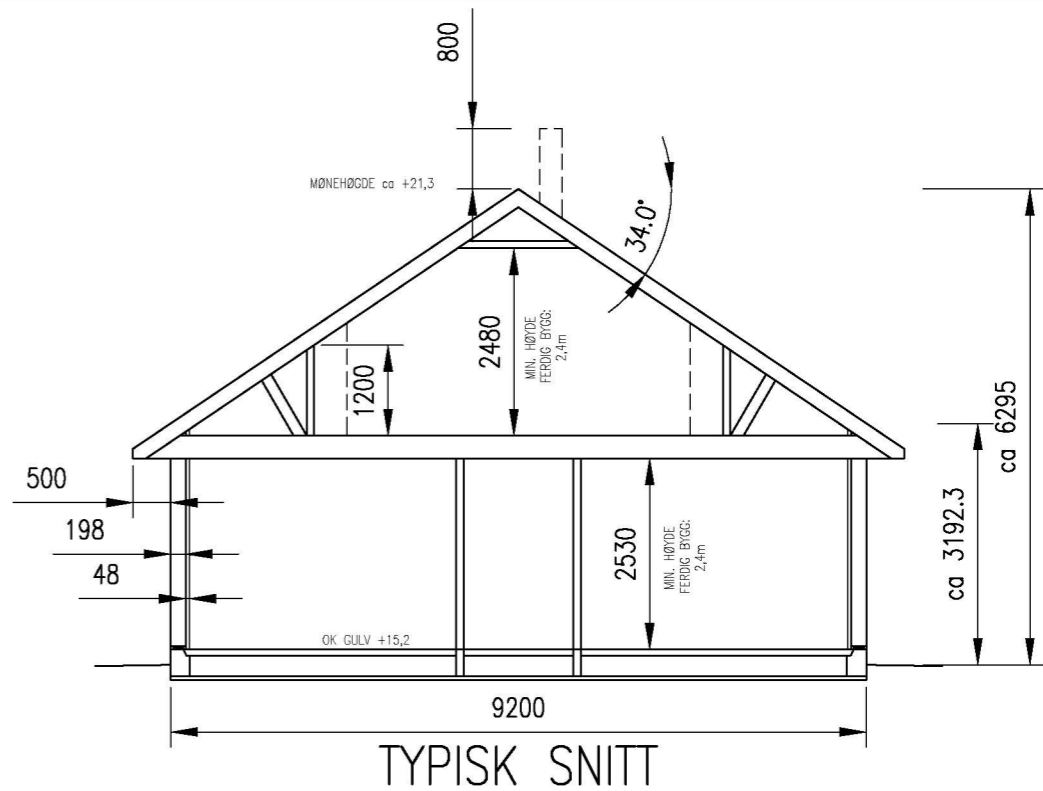


TYPISK SNITT

BYA BOLIG:	151,8m <sup>2</sup>
BRA HOVEDPLAN BOLIG:	124,3m <sup>2</sup>
BRA UINNREDET LOFTSPLAN:	42,6m <sup>2</sup>
BRA TAKOVERBYGG:	10,3m <sup>2</sup>
BYA DOBBEL GARASJE 7x7m:	49,0m <sup>2</sup>
BRA DOBBEL GARASJE 7x7m:	45,9m <sup>2</sup>
BRA TIL SAMMEN 223,1, UTGJØR 18,1% UTNYTTING	



27/4-2020

*Einar Stusdal*

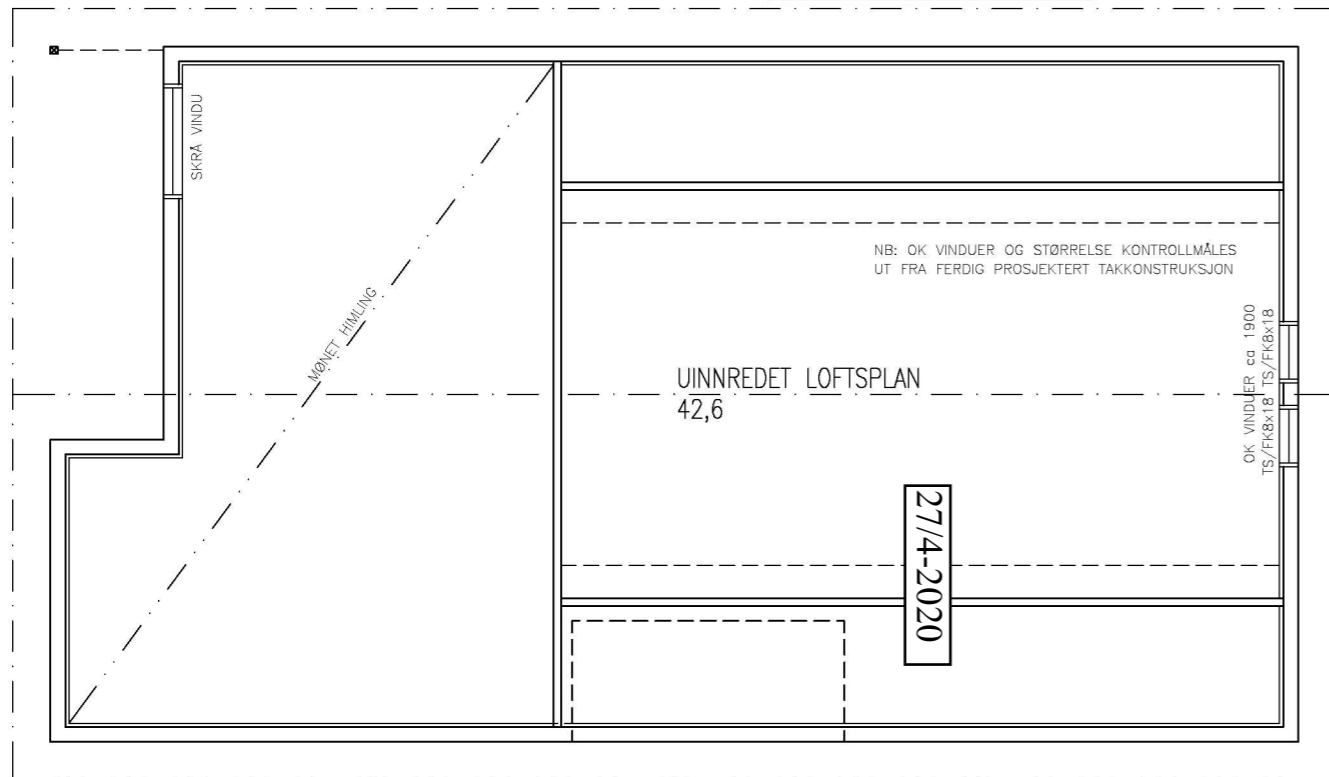

LOFT PLAN

Vann ø32mm PE  
Avløp ø110mm PP

NB!  
DERSOM ANNET IKKE ER BESKREVET, KAN TEGNINGEN KUN BRUKES SOM SØKNADSTEGNING I BYGGESAK. ARBEIDSTEGNINGER MÅ PROSJEKTERES OG LEVERES SEPARAT.

DATE/SIGN	OBS! * TEGNINGEN KAN PRINTES I FEIL SKALA * IKKE TA MÅL DIREKTE PÅ TEGNING * BRUK BARE OPPGITTE MÅL	I HENHOLD TIL LOWERK ER DENNE TEGNINGEN ARKOCONSULT AS SIN EIENDOM. DENNE TEGNINGEN KAN IKKE BLI BRUKT, OFFENTLIGGJORT ELLER GIS VIDERE TIL TREDJEPART UTEN VÅRT SKRITLIGE SAMTYKKE. OVERTREDELSE AV DETTE KAN SØKSMÅL.
	SØREIDE BYGG AS, SØK TEGN. NY ENEBOLIG M/GARASJE	REVISION/DATE: PROJECT NO.: 2020015
REV. DESCRIPTION	GBNR. 123/103, ALVER PLAN, LOFTSPLAN OG SNITT	DRAWING NO.: 19120015A01
	 ARKOCONSULT AS, Postboks 103, 5291 Valest.f. Tel.: 56390003 - Fax.: 56191130 - Mob.: 93241511 Mail: post@arkoconsult.no - Org.nr.: 918269665 MVA	SCALE: 1:100 FORMAT: A3 DRAWN: LAH DATE: 25.02.20 CHECKED: PKT DATE: 25.02.20