

Underlag til forhåndskonferanse, Alver kommune: Nybygg enebolig Fagerbakken, gnr/bnr: 323/23



C:\Users\mbi\OneDrive\Documents\Frekthaug\200323_Frekthaug_enebolig.rvt

Owner
Enebolig Fagerbakken
Akso

Dato 05/04/2020
Mål:
Tegn: Author
Godkj: Approver

Rev.dato: Issue
Rev: Date
Prosjekt nr: 19.14
Tegnings nr: A001

OPAFORM
e-post: mb@opaform.no
tlf: 41161380



1

Site

1 : 500

Owner
Enebolig Fagerbakken
Situasjonsplan

Dato 05/04/2020
Mål: 1 : 500
Tegn: MB
Godkj: Approver


Rev.dato: Issue
Rev: Date
Prosjekt nr: 19.14
Tegnings nr: A101




OPAFORM

e-post: mb@opaform.no
tlf: 41161380


Underlag til forhåndskonferanse, Alver kommune: Nybygg enebolig Fagerbakken, gnr/bnr: 323/23

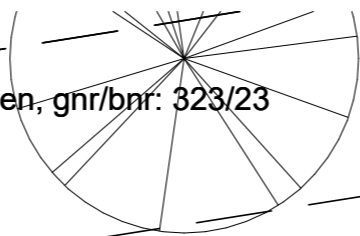

byggegrense

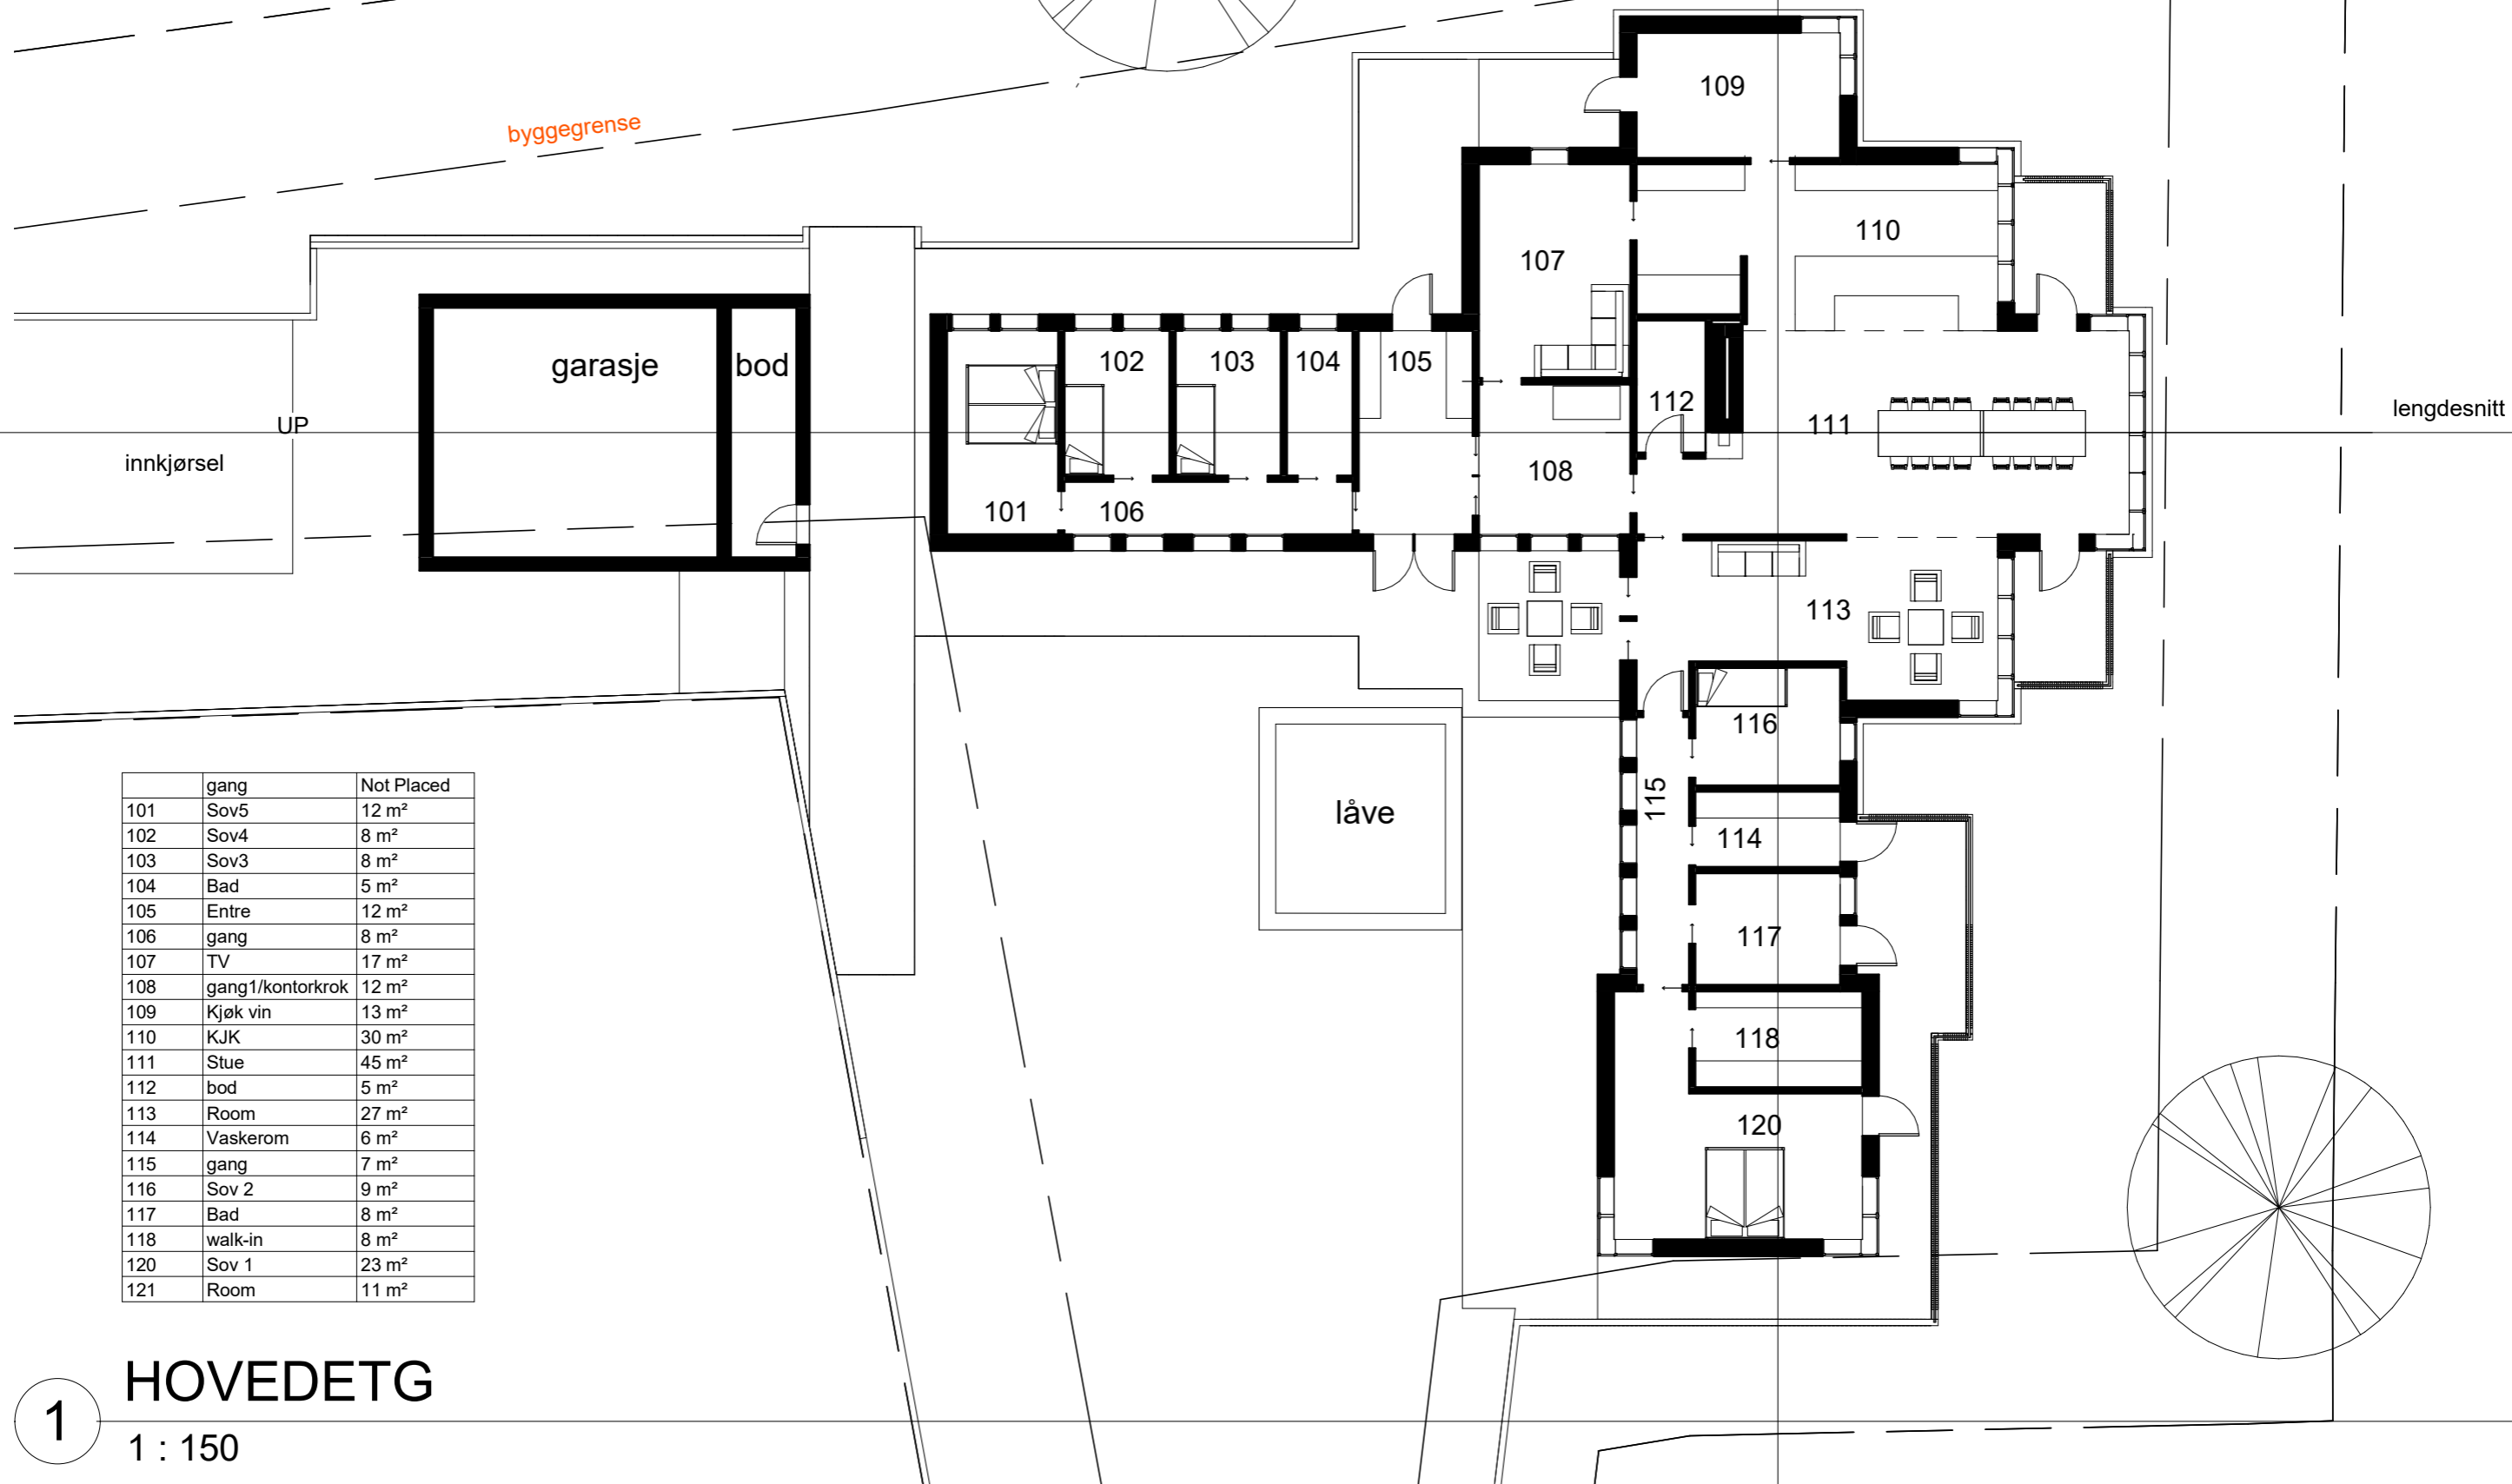


lengdesnitt

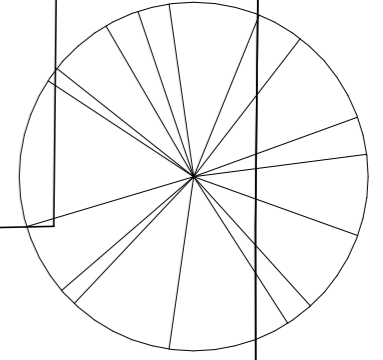

tverrsnitt

	gang	Not Placed
101	Sov5	12 m ²
102	Sov4	8 m ²
103	Sov3	8 m ²
104	Bad	5 m ²
105	Entre	12 m ²
106	gang	8 m ²
107	TV	17 m ²
108	gang1/kontorkrok	12 m ²
109	Kjøk vin	13 m ²
110	KJK	30 m ²
111	Stue	45 m ²
112	bod	5 m ²
113	Room	27 m ²
114	Vaskerom	6 m ²
115	gang	7 m ²
116	Sov 2	9 m ²
117	Bad	8 m ²
118	walk-in	8 m ²
120	Sov 1	23 m ²
121	Room	11 m ²

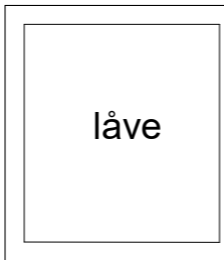

1

HOVEDETG

1 : 150

Owner
Enebolig Fagerbakken
Plan

Dato 05/04/20
Mål: 1 : 150
Tegn: MB
Godkj:


Rev.dato: Issue
Rev: Date
Prosjekt nr: 19.14
Tegnings nr: A102

OPAFORM

e-post: mb@opaform.no
tlf: 41161380

C:\Users\mb\OneDrive\Documents\Freikhaug\200323 Freikhaug enebolig.rvt

Underlag til forhåndskonferanse, Alver kommune: Nybygg enebolig Fagerbakken, gnr/bnr: 323/23

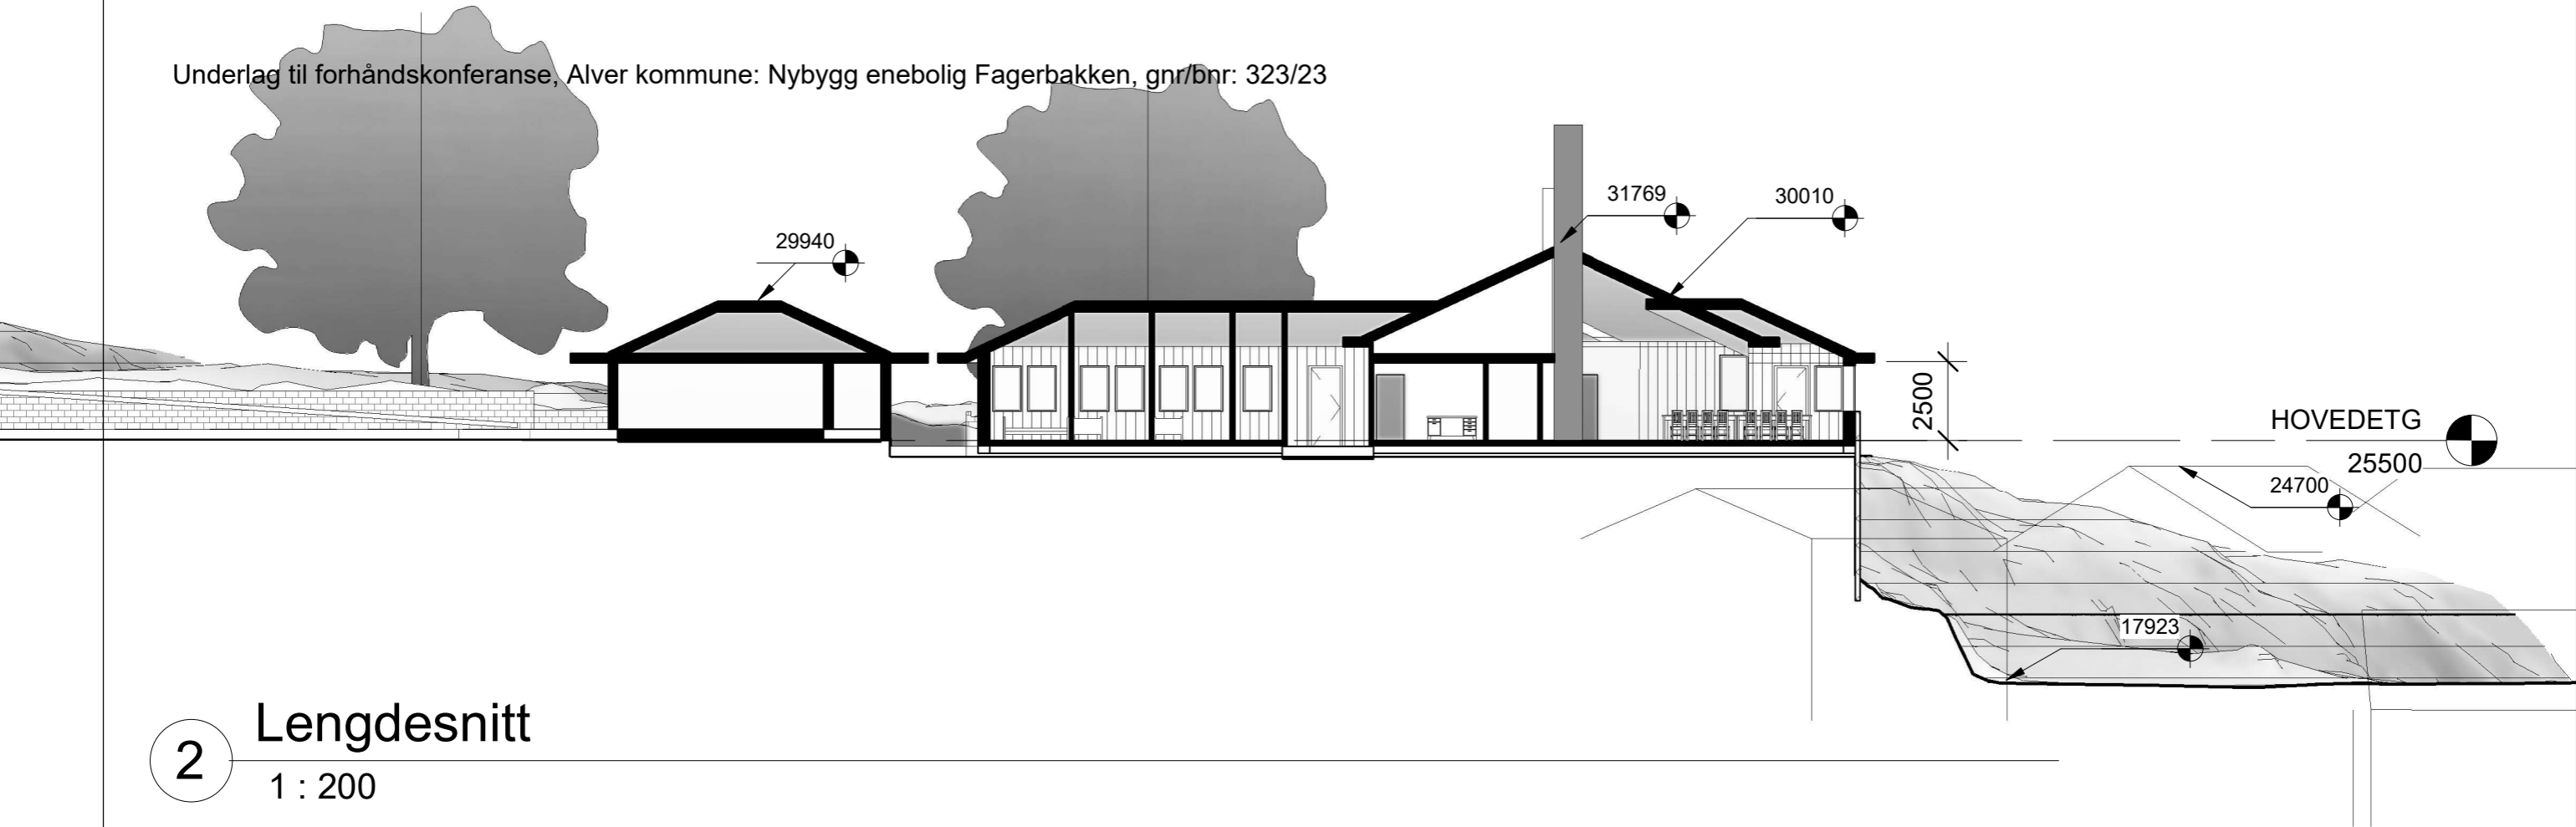

2 Lengdesnitt
1 : 200



1 Tverrsnitt
1 : 200

C:\Users\mbOneDrive\Documents\Frekhaug\200323 Frekhaug enebolig.rvt


Owner
Enebolig Fagerbakken
Snitt

Dato 05/04/2020
Mål: 1 : 200
Tegn: Author
Godkj: Approver

Rev.dato: Issue
Rev: Date
Prosjekt nr: 19.14
Tegnings nr: A104

OPAFORM
e-post: mb@opaform.no
tlf: 41161380

Underlag til forhåndskonferanse, Alver kommune: Nybygg enebolig Fagerbakken, gnr/bnr: 323/23

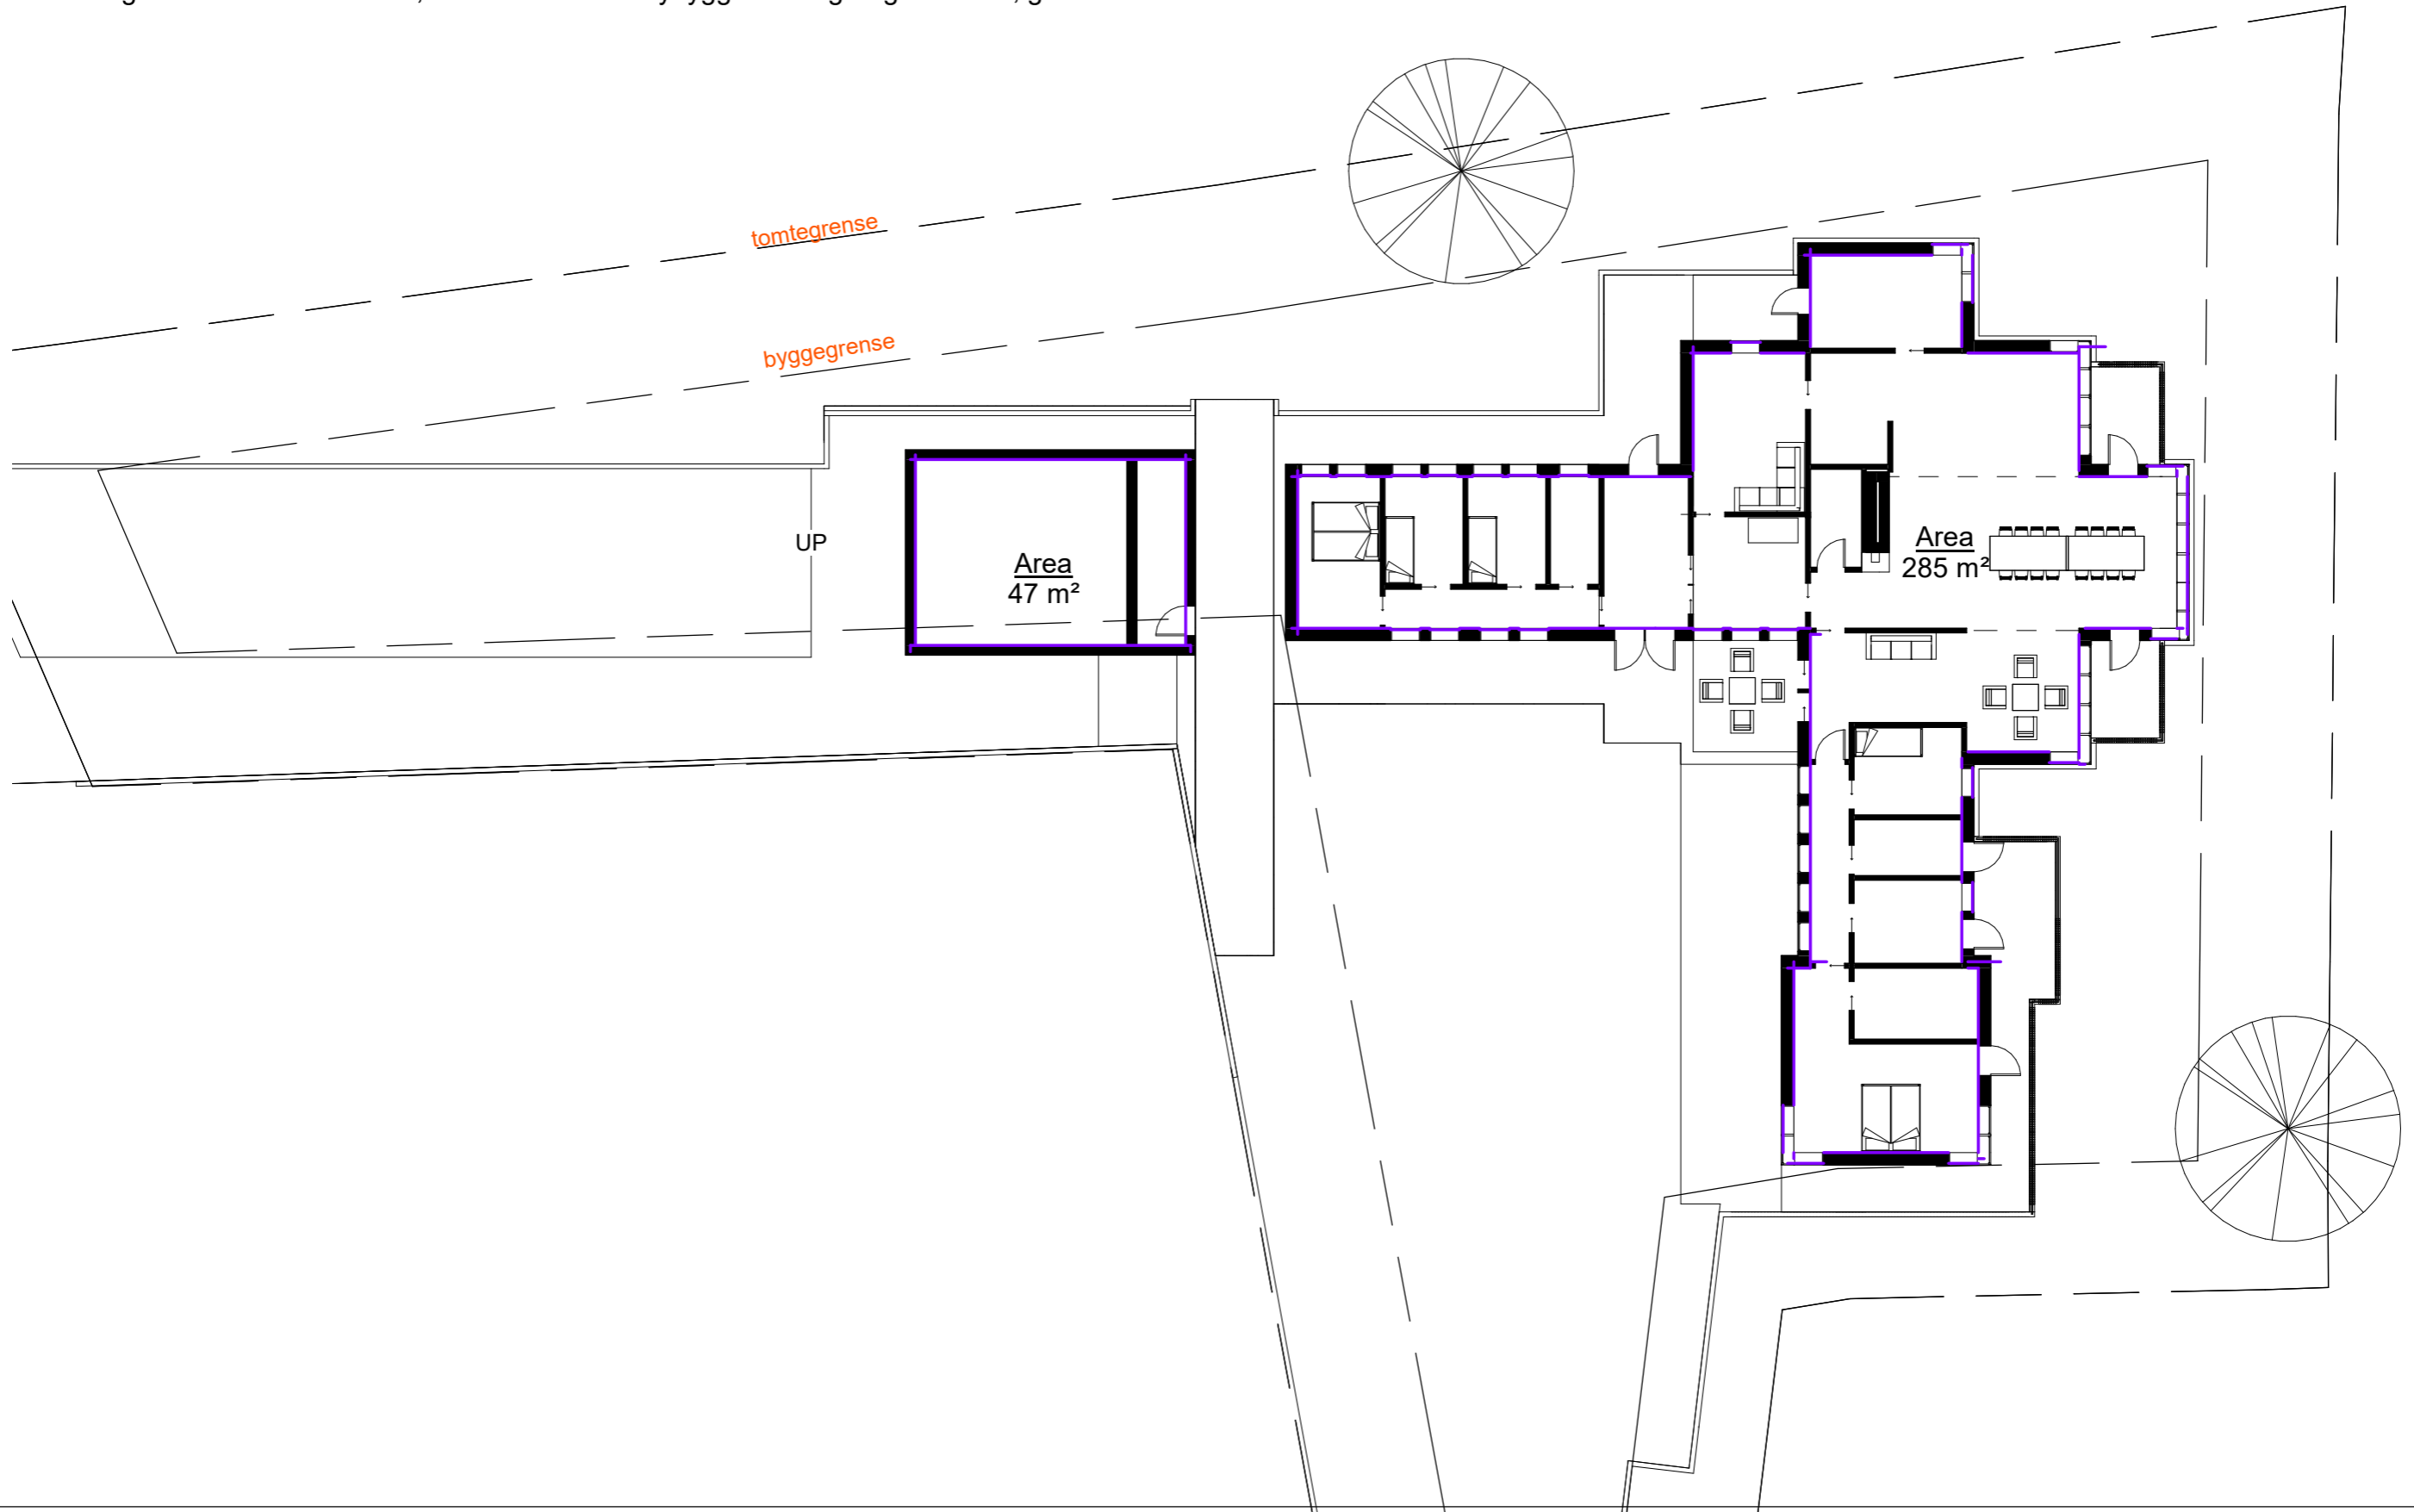

C:\Users\mbi\OneDrive\Documents\Frekthaug\200323 Frekthaug enebolig.rvt


Owner
Enebolig Fagerbakken
AREA Plan

Dato 05/04/2020
Mål: 1 : 200
Tegn: Author
Godkj: Approver

Rev.dato: Issue
Rev: Date
Prosjekt nr: 19.14
Tegnings nr: A109

OPAFORM
e-post: mb@opaform.no
tlf: 41161380

Underlag til forhåndskonferanse, Alver kommune: Nybygg enebolig Fagerbakken, gnr/bnr: 323/23

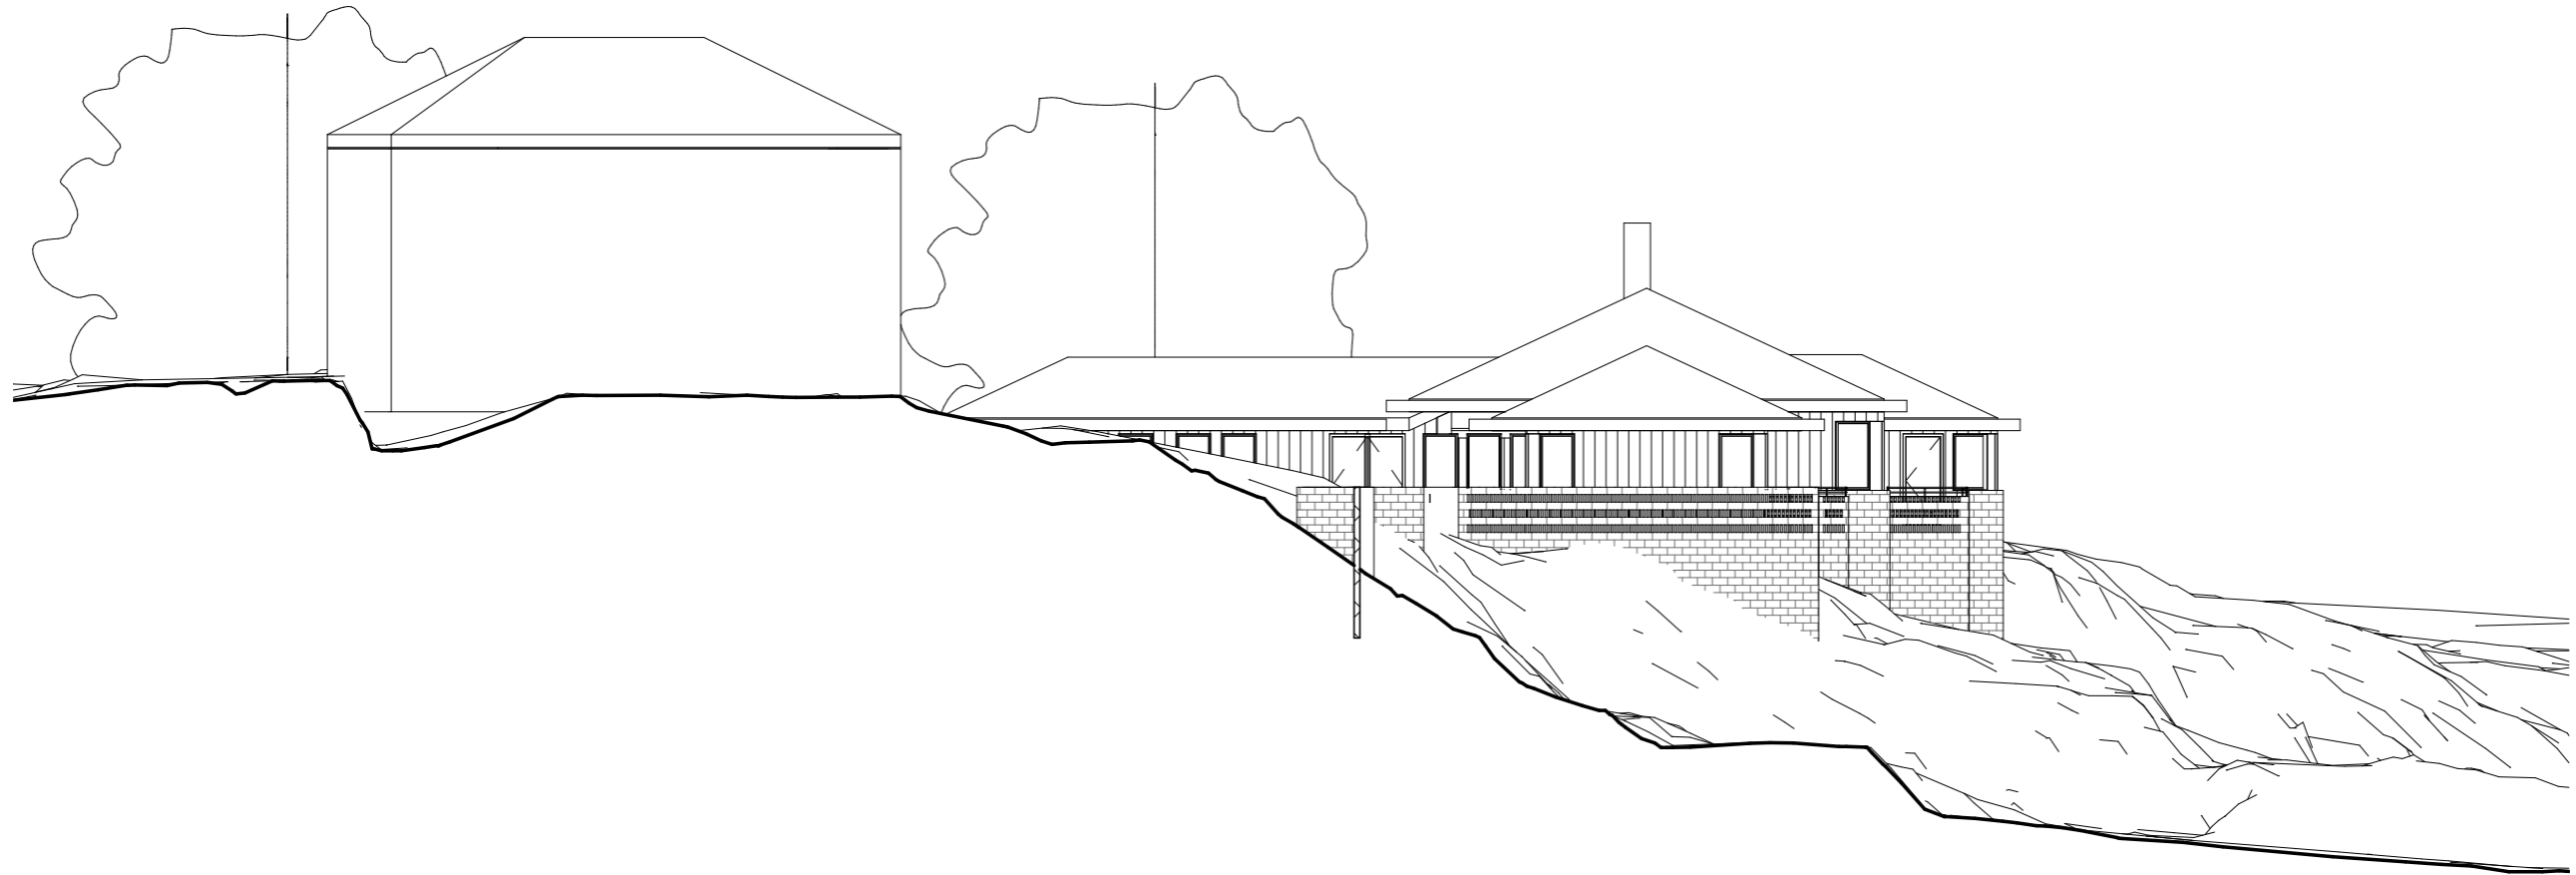

FASADE

South

1 : 200

1

C:\Users\mbi\OneDrive\Documents\Frekthaug\200323_Frekthaug_enebolig.rvt


Owner
Enebolig Fagerbakken
Sør

Dato 05/04/20
Mål: 1 : 200
Tegn: Author
Godkj: Approver

Rev.dato: Issue
Rev: Date
Prosjekt nr: 19.14
Tegnings nr: A201

OPAFORM

e-post: mb@opaform.no
tlf: 41161380

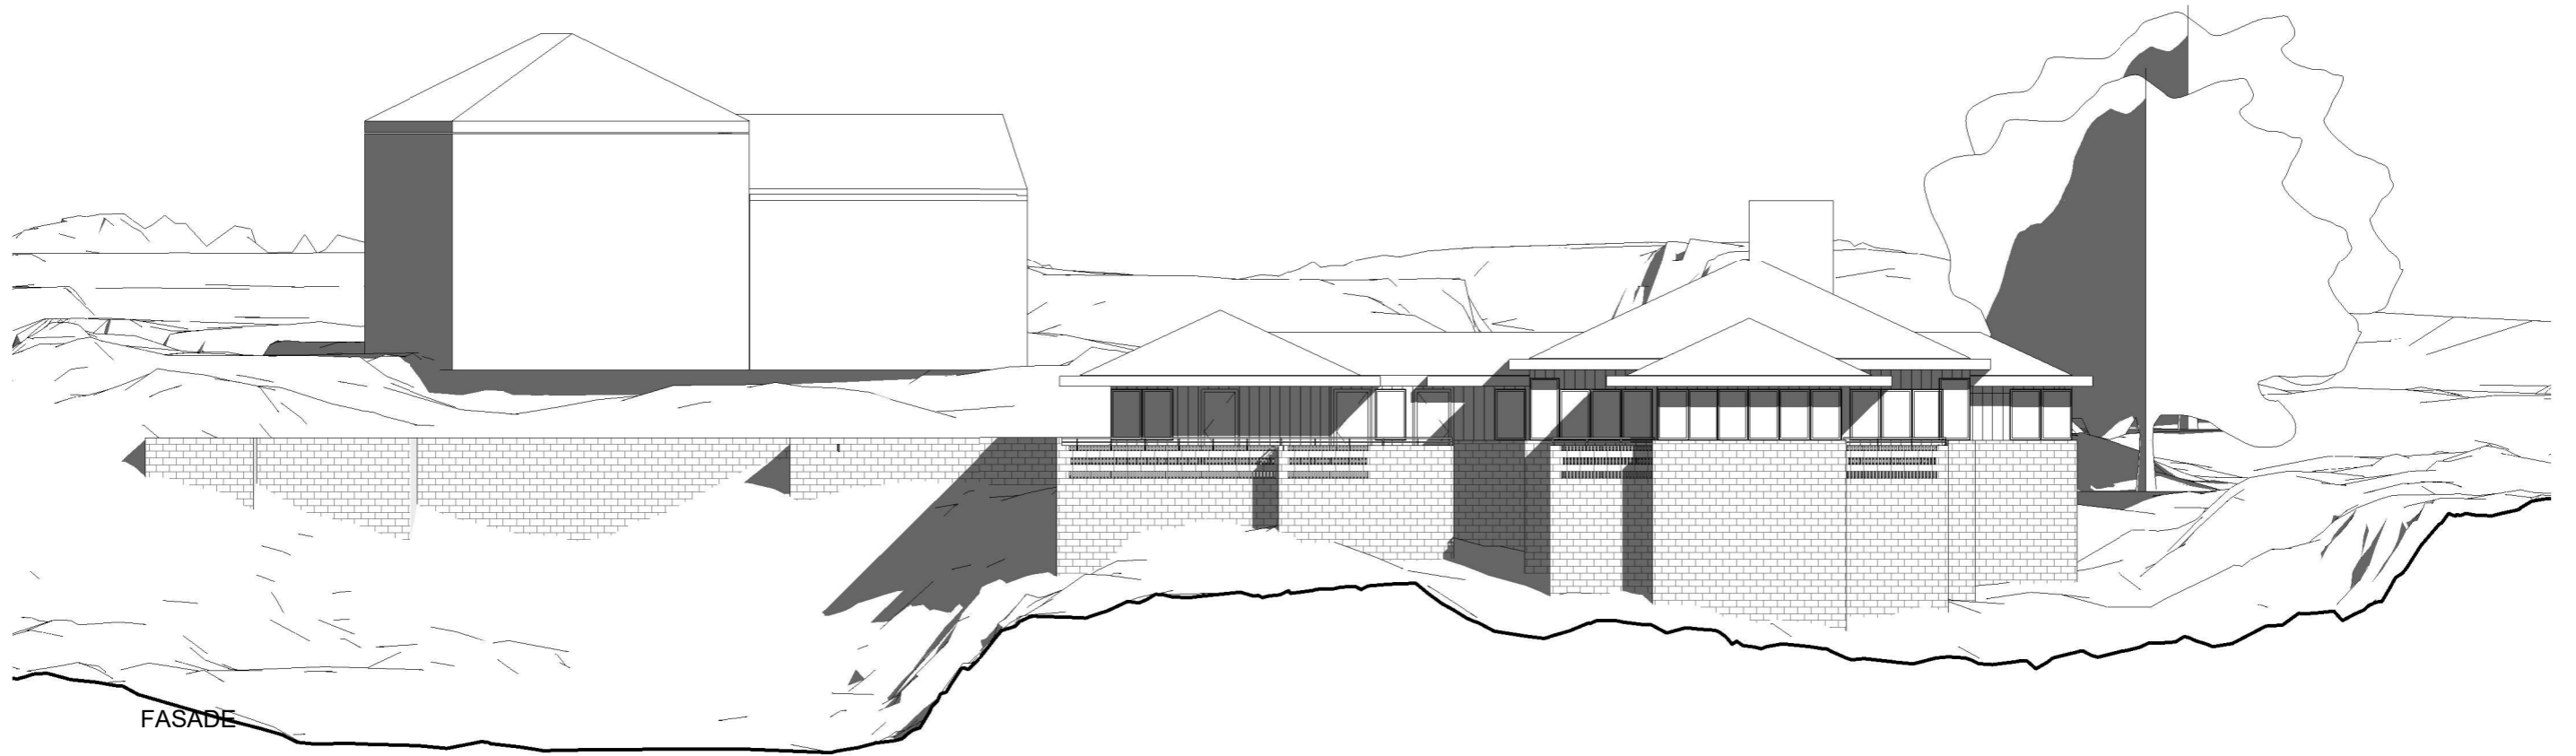

FASADE

1

East

1 : 200



C:\Users\mbi\OneDrive\Documents\Frekthaug\200323_Frekthaug_enebolig.rvt


Owner
Enebolig Fagerbakken
Øst

Dato 05/04/2020
Mål: 1 : 200
Tegn: Author
Godkj: Approver

Rev.dato: Issue
Rev: Date
Prosjekt nr: 19.14
Tegnings nr: A202

OPAFORM

e-post: mb@opaform.no
tlf: 41161380

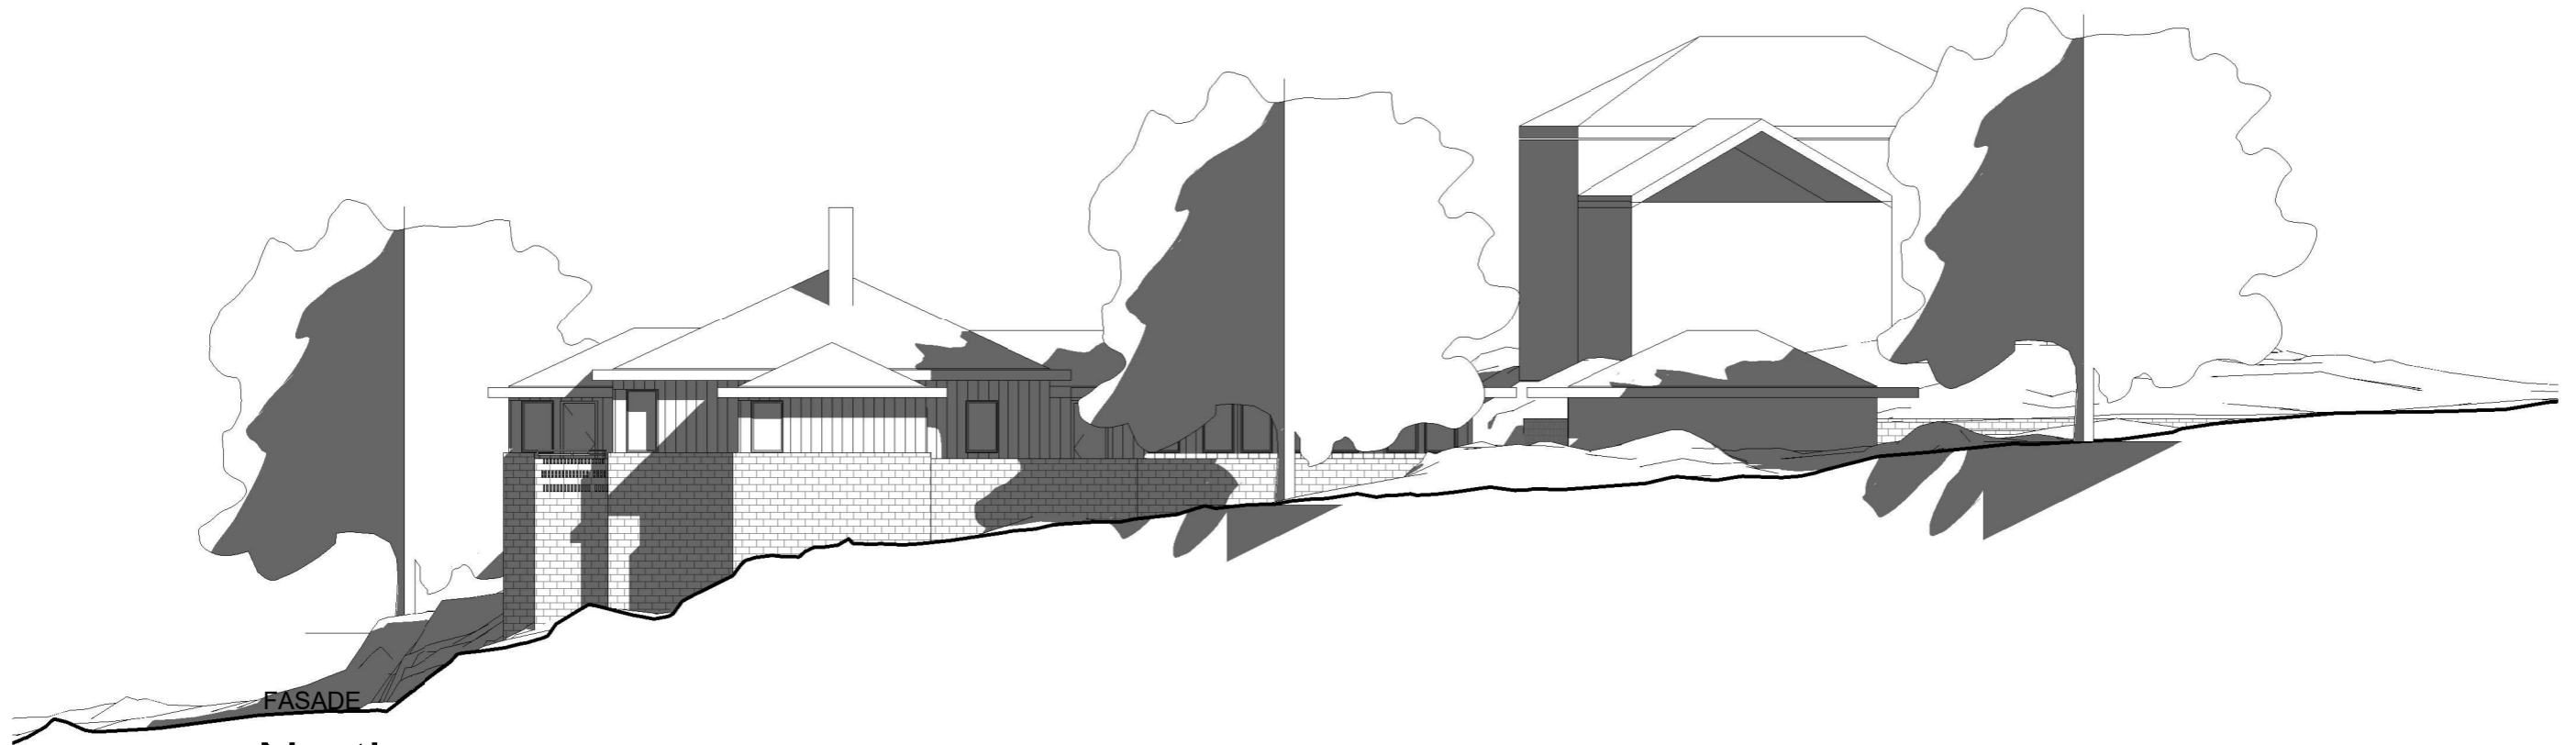

1 North
1 : 200



C:\Users\mbi\OneDrive\Documents\Frekthaug\200323 Frekthaug enebolig.rvt

Owner
Enebolig Fagerbakken
Nord

Dato 05/04/2020
Mål: 1 : 200
Tegn: Author
Godkj: Approver

Rev.dato: Issue
Rev: Date
Prosjekt nr: 19.14
Tegnings nr: A203

OPAFORM
e-post: mb@opaform.no
tlf: 41161380



PERSPEKTIV

C:\Users\mbi\OneDrive\Documents\Frekthaug\200323_Frekthaug_enebolig.rvt

Owner
Enebolig Fagerbakken
Akso2

Dato 05/04/2020
Mål:
Tegn: Author
Godkj: Approver

Rev.dato: Issue
Rev: Date
Prosjekt nr: 19.14
Tegnings nr: A205

OPAFORM
e-post: mb@opaform.no
tlf: 41161380