


TILBYGG - PÅBYGG
PÅ EKSISTERENDE BOLIG
 TEK 17 01.07.2017

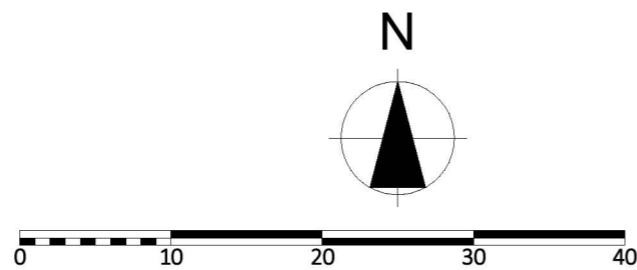


Prosjekt: BOLIG m/TILBYGG/PÅBYGG
 Tegning vedr.: SITUASJONSPLAN (ETTER TILBYGG/PÅBYGG)

Tiltakshaver: **JANNE L. FINSETH & JOHN-ERIK JENSEN**
 Byggested: ALVER, Skarsvegen 444 G.nr.: 146 B.nr.: 33
 Arkitekt: E.A. SMITH AS AVD. HIBA HUS - 5239 RÅDAL
 Leverandør: BYGGMESTER DAL AS - 5938 SÆBØVÅGEN


Prosjekt ID: 20-024
 Tegn.nr.: 500
 Målestokk: 1:500 A3
 Dato: 17.04.2020
 Tegnet av: RS
 Tlf.: 40006375
 Tlf.: 56 37 43 00




© Tegningen er beskyttet i.h.t. lov om opphavsrett

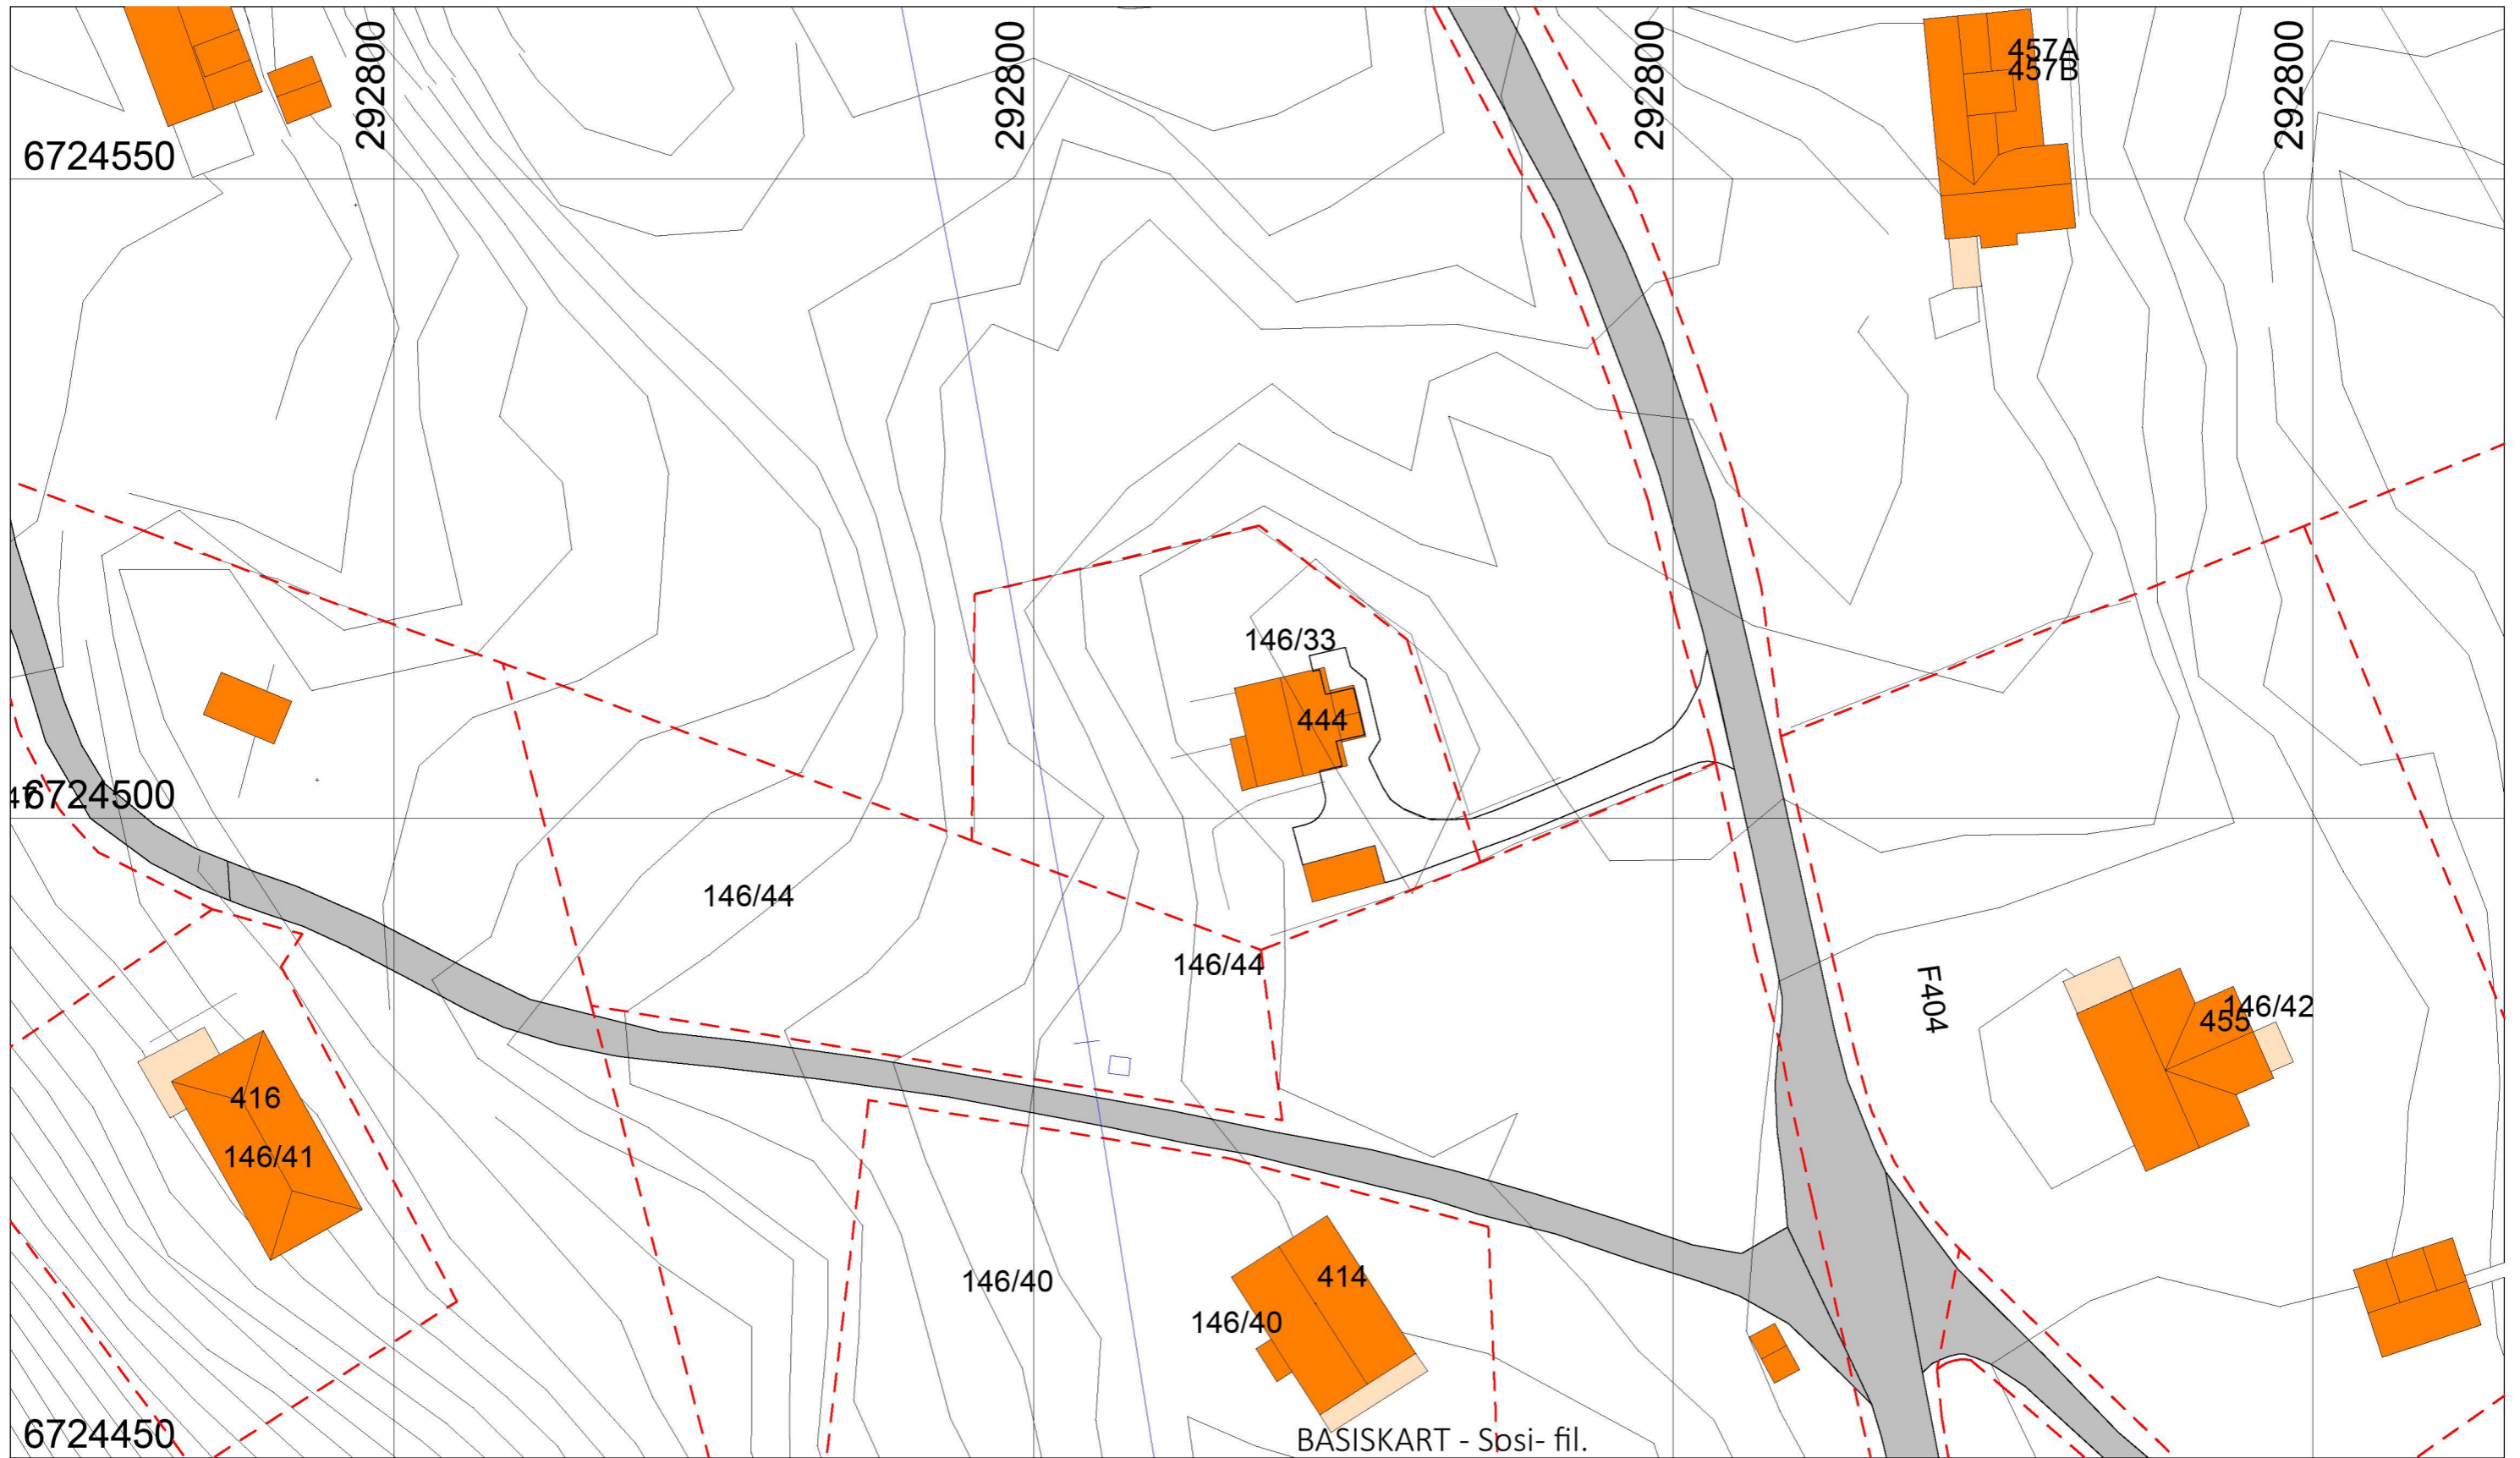

TILBYGG - PÅBYGG
 PÅ EKSISTERENDE BOLIG
 TEK 17 01.07.2017

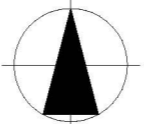N

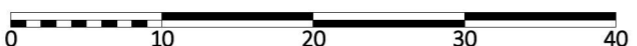
0 10 20 30 40


Prosjekt: BOLIG m/TILBYGG/PÅBYGG
 Tegning vedr.: BASISKART (FØR TILBYGG/PÅBYGG)

Tiltakshaver: **JANNE L. FINSETH & JOHN-ERIK JENSEN**

Byggested: ALVER, Skarsvegen 444 G.nr.: 146 B.nr.: 33
 Arkitekt: E.A. SMITH AS AVD. HIBA HUS - 5239 RÅDAL
 Leverandør: BYGGMESTER DAL AS - 5938 SÆBØVÅGEN

Prosjekt ID: 20-024
 Tegn.nr: 499
 Målestokk: 1:500 A3
 Dato: 17.04.2020
 Tegnet av: RS
 Tlf.: 40006375
 Tlf.: 56 37 43 00


HIBA HUS
© Tegningen er beskyttet i.h.t. lov om opphavsrett