

# SITUASJONSKART

Gnr/Bnr: gnr 345 bnr 21

Adresse:

Eigar/søkar:

Kvalitet :

Gjeldande plan : KPD Meland

Planformål : Bustad

Vår referanse: HME


Sign. *Daniel Skvortreit*

ALVER  
KOMMUNE



Målestokk: 1:500  
Dato: 20.05.2020

- Gjerde
- Usikker eigedomsgrænse
- Målt eigedomsgrænse
- Bolighus
- Andre bygg

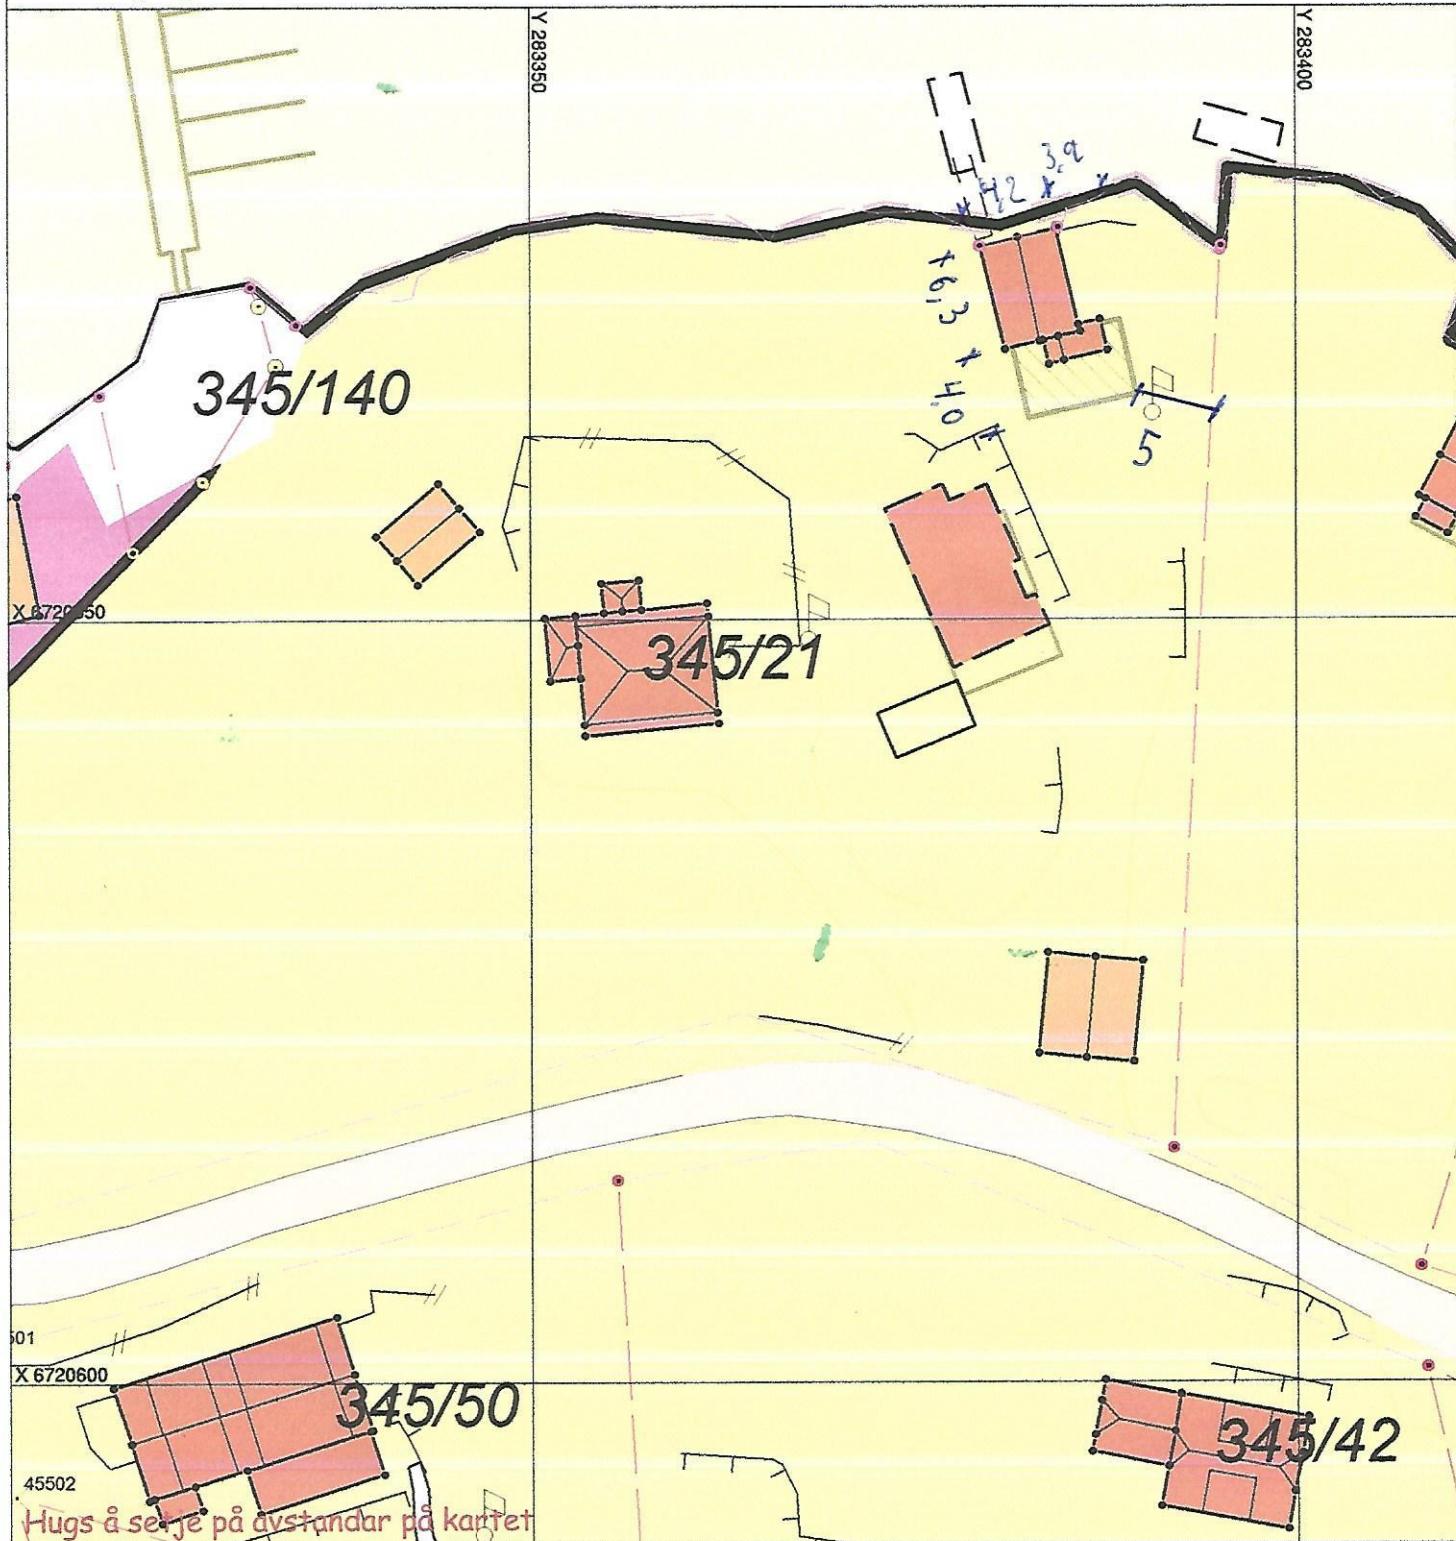

Hugs å setje på avstandar på kartet

# SITUASJONSPLAN

Tiltak

Underskrift Situasjonsplan \_\_\_\_\_ Dato \_\_\_\_\_