




OST

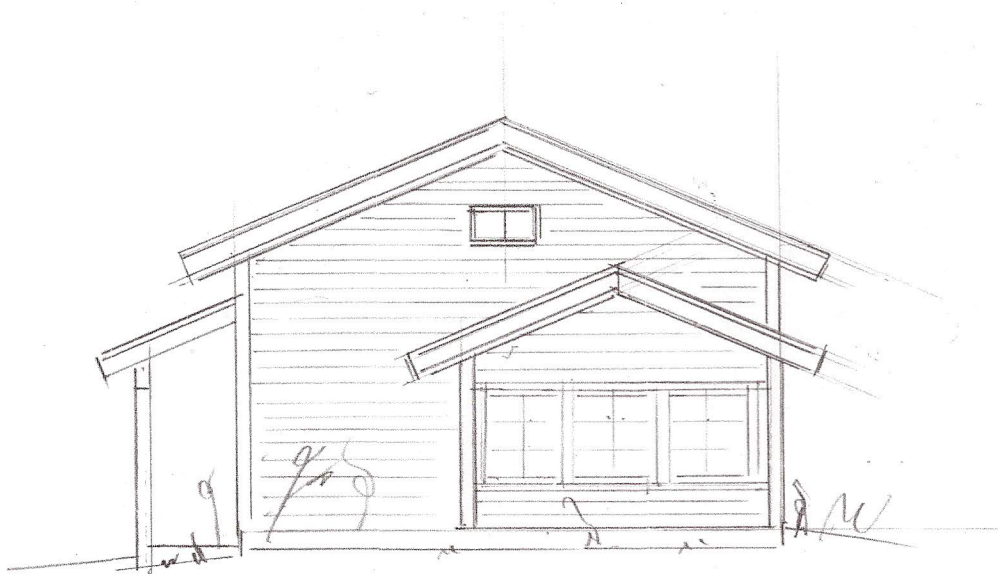

NORD

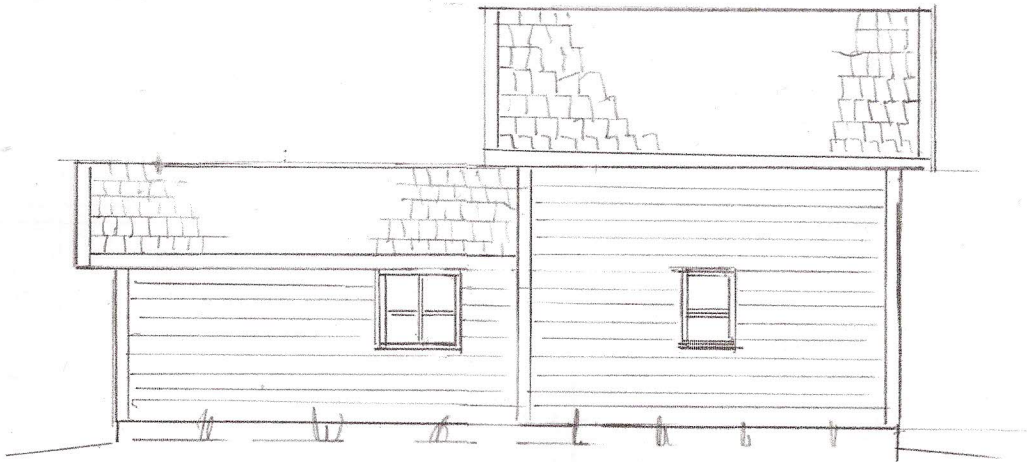

VEST

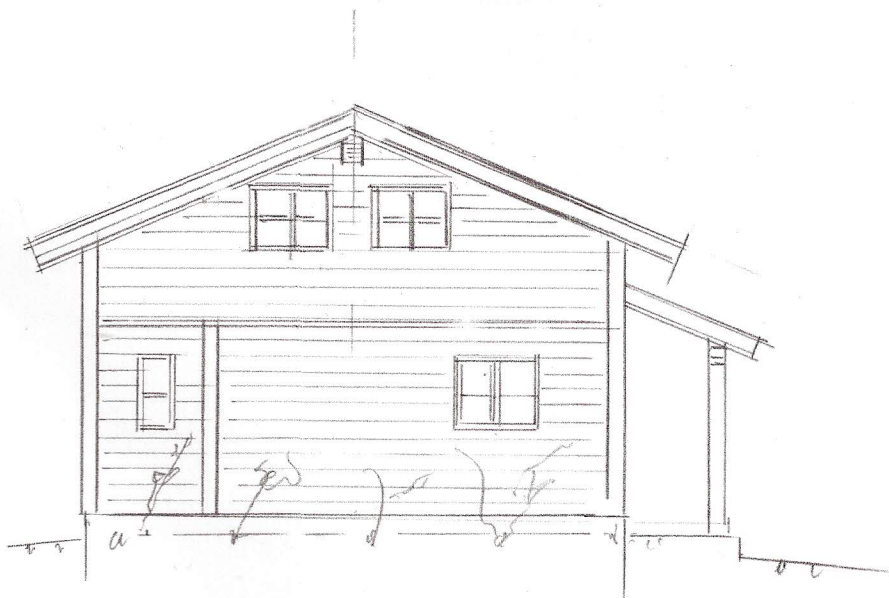


SYD

Tiltakshaver: Irmelin og Trond Kårbø

Byggeplass: Stellervikveien 21
1256 Meland
Gnr 45, Bnr 21


Fasader 1:100

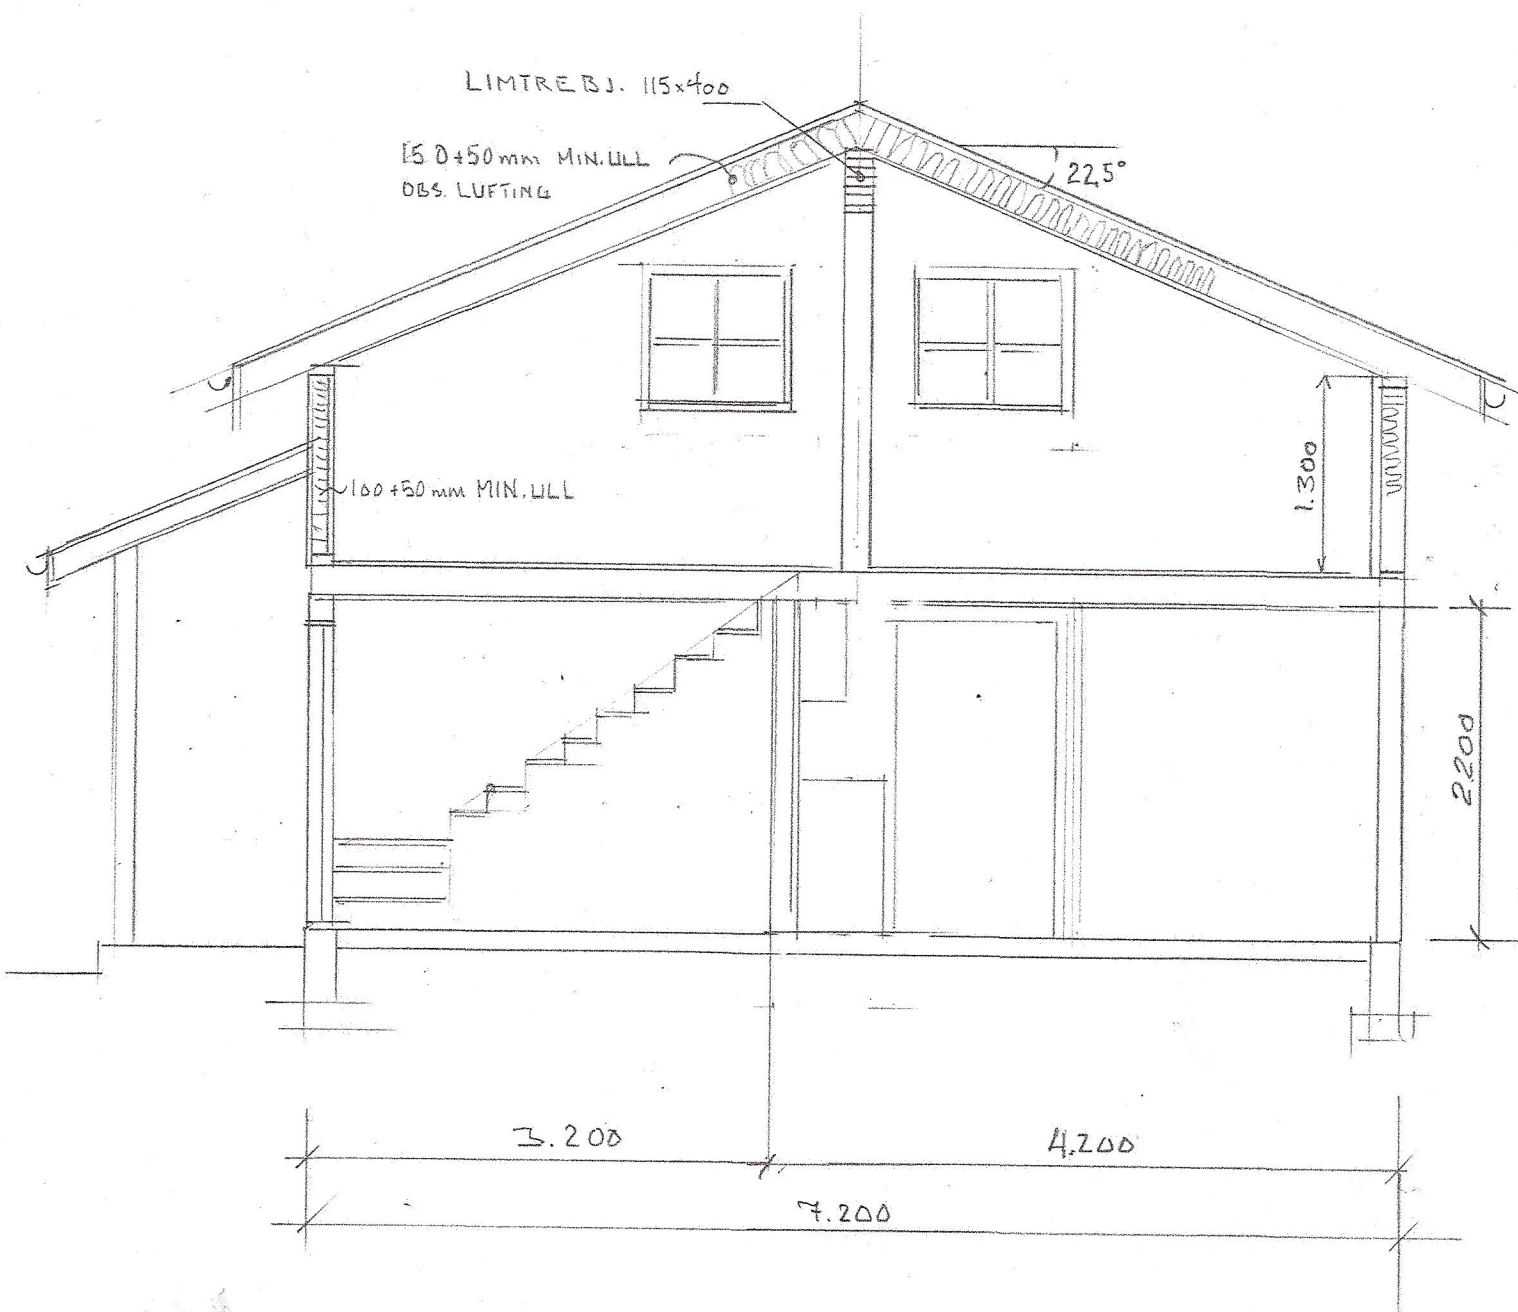

Tiltakshaver: Irmelin og Trond Kårbø

Byggeplass: Snekkervikveien 21
1256 Meland
Gnr 45, Bnr 21


Snitt 1:50

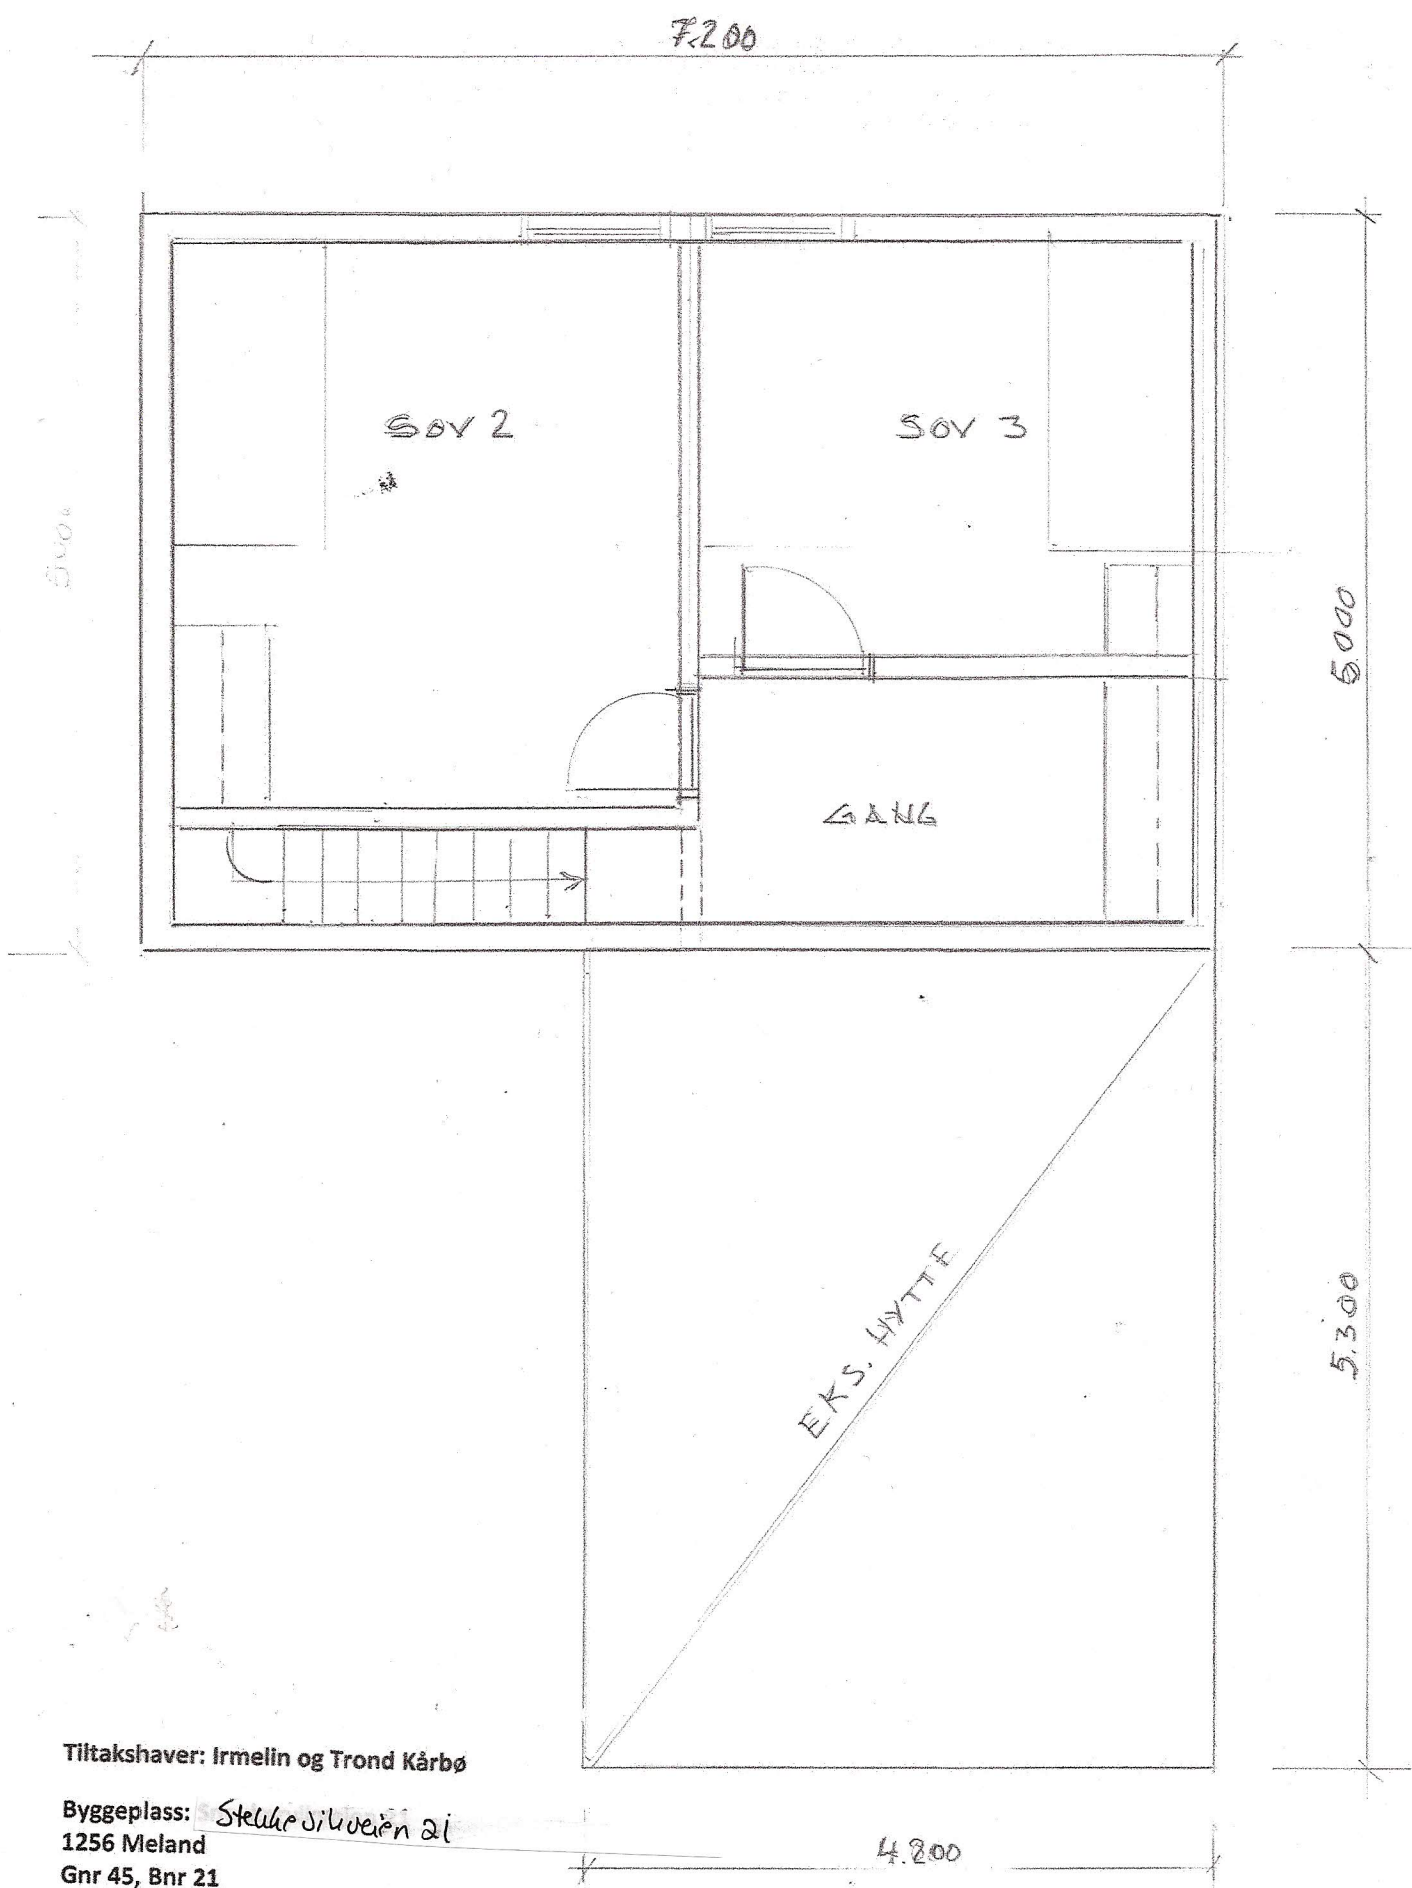


Tiltakshaver: Irmelin og Trond Kårbø

Byggeplass: Stekle Silveien 21
 1256 Meland
 Gnr 45, Bnr 21

Plan 2.etg 1: 50

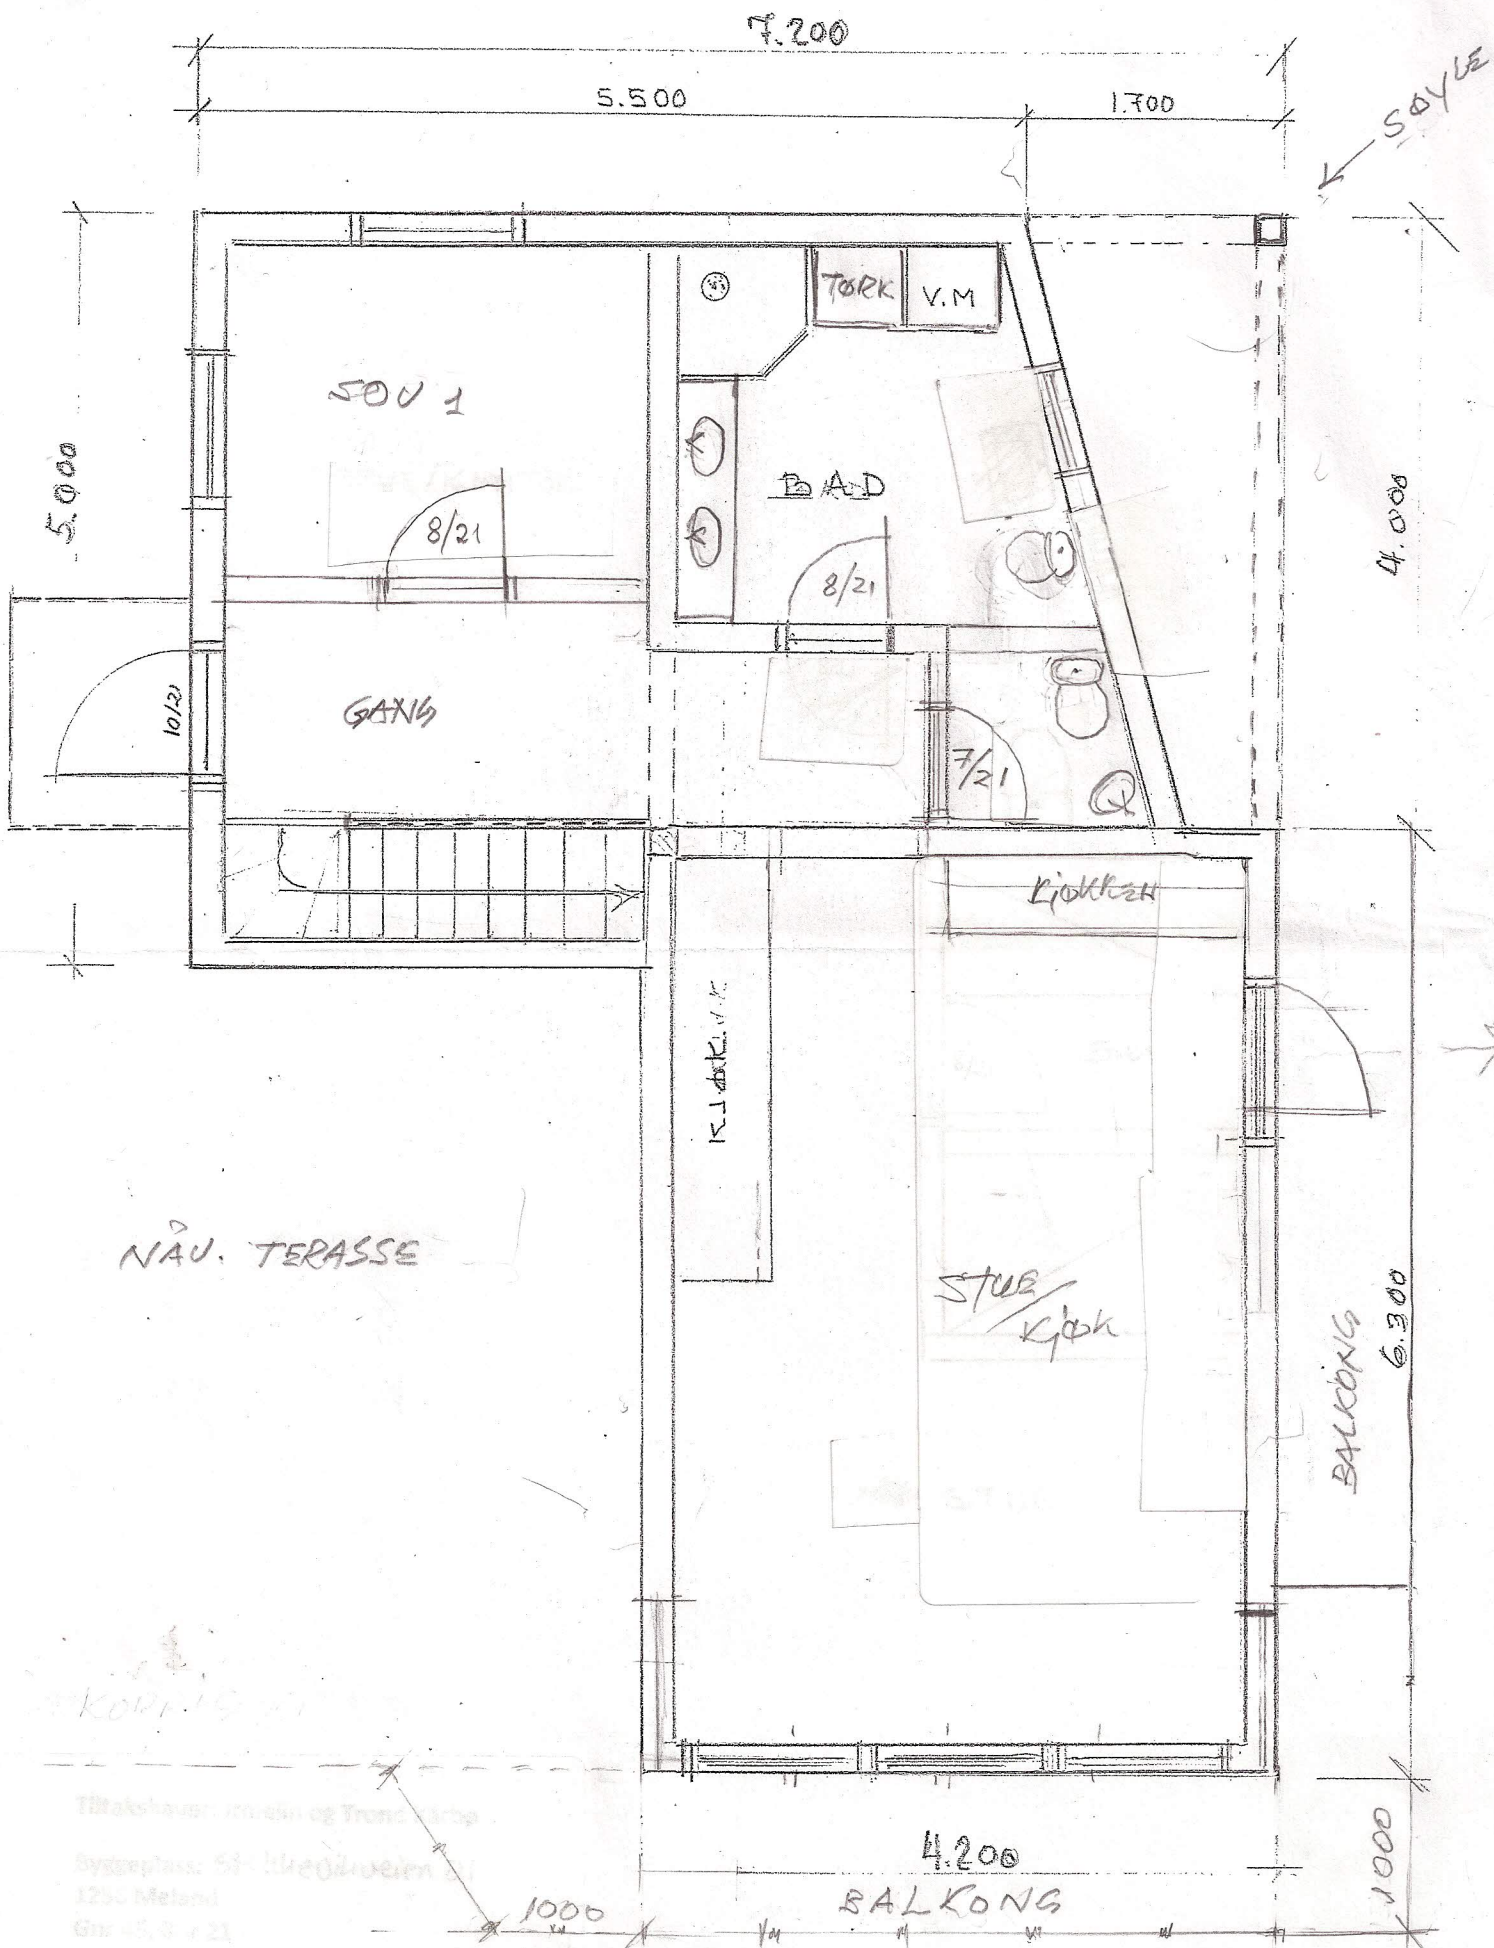

Tilråkshaver: Kjøkken og Trond Arup
 Byggesjess: St. Hildebrandt
 1250 Meland
 Gnr 45, 9 / 21
 Plan 1.4/2 1:50

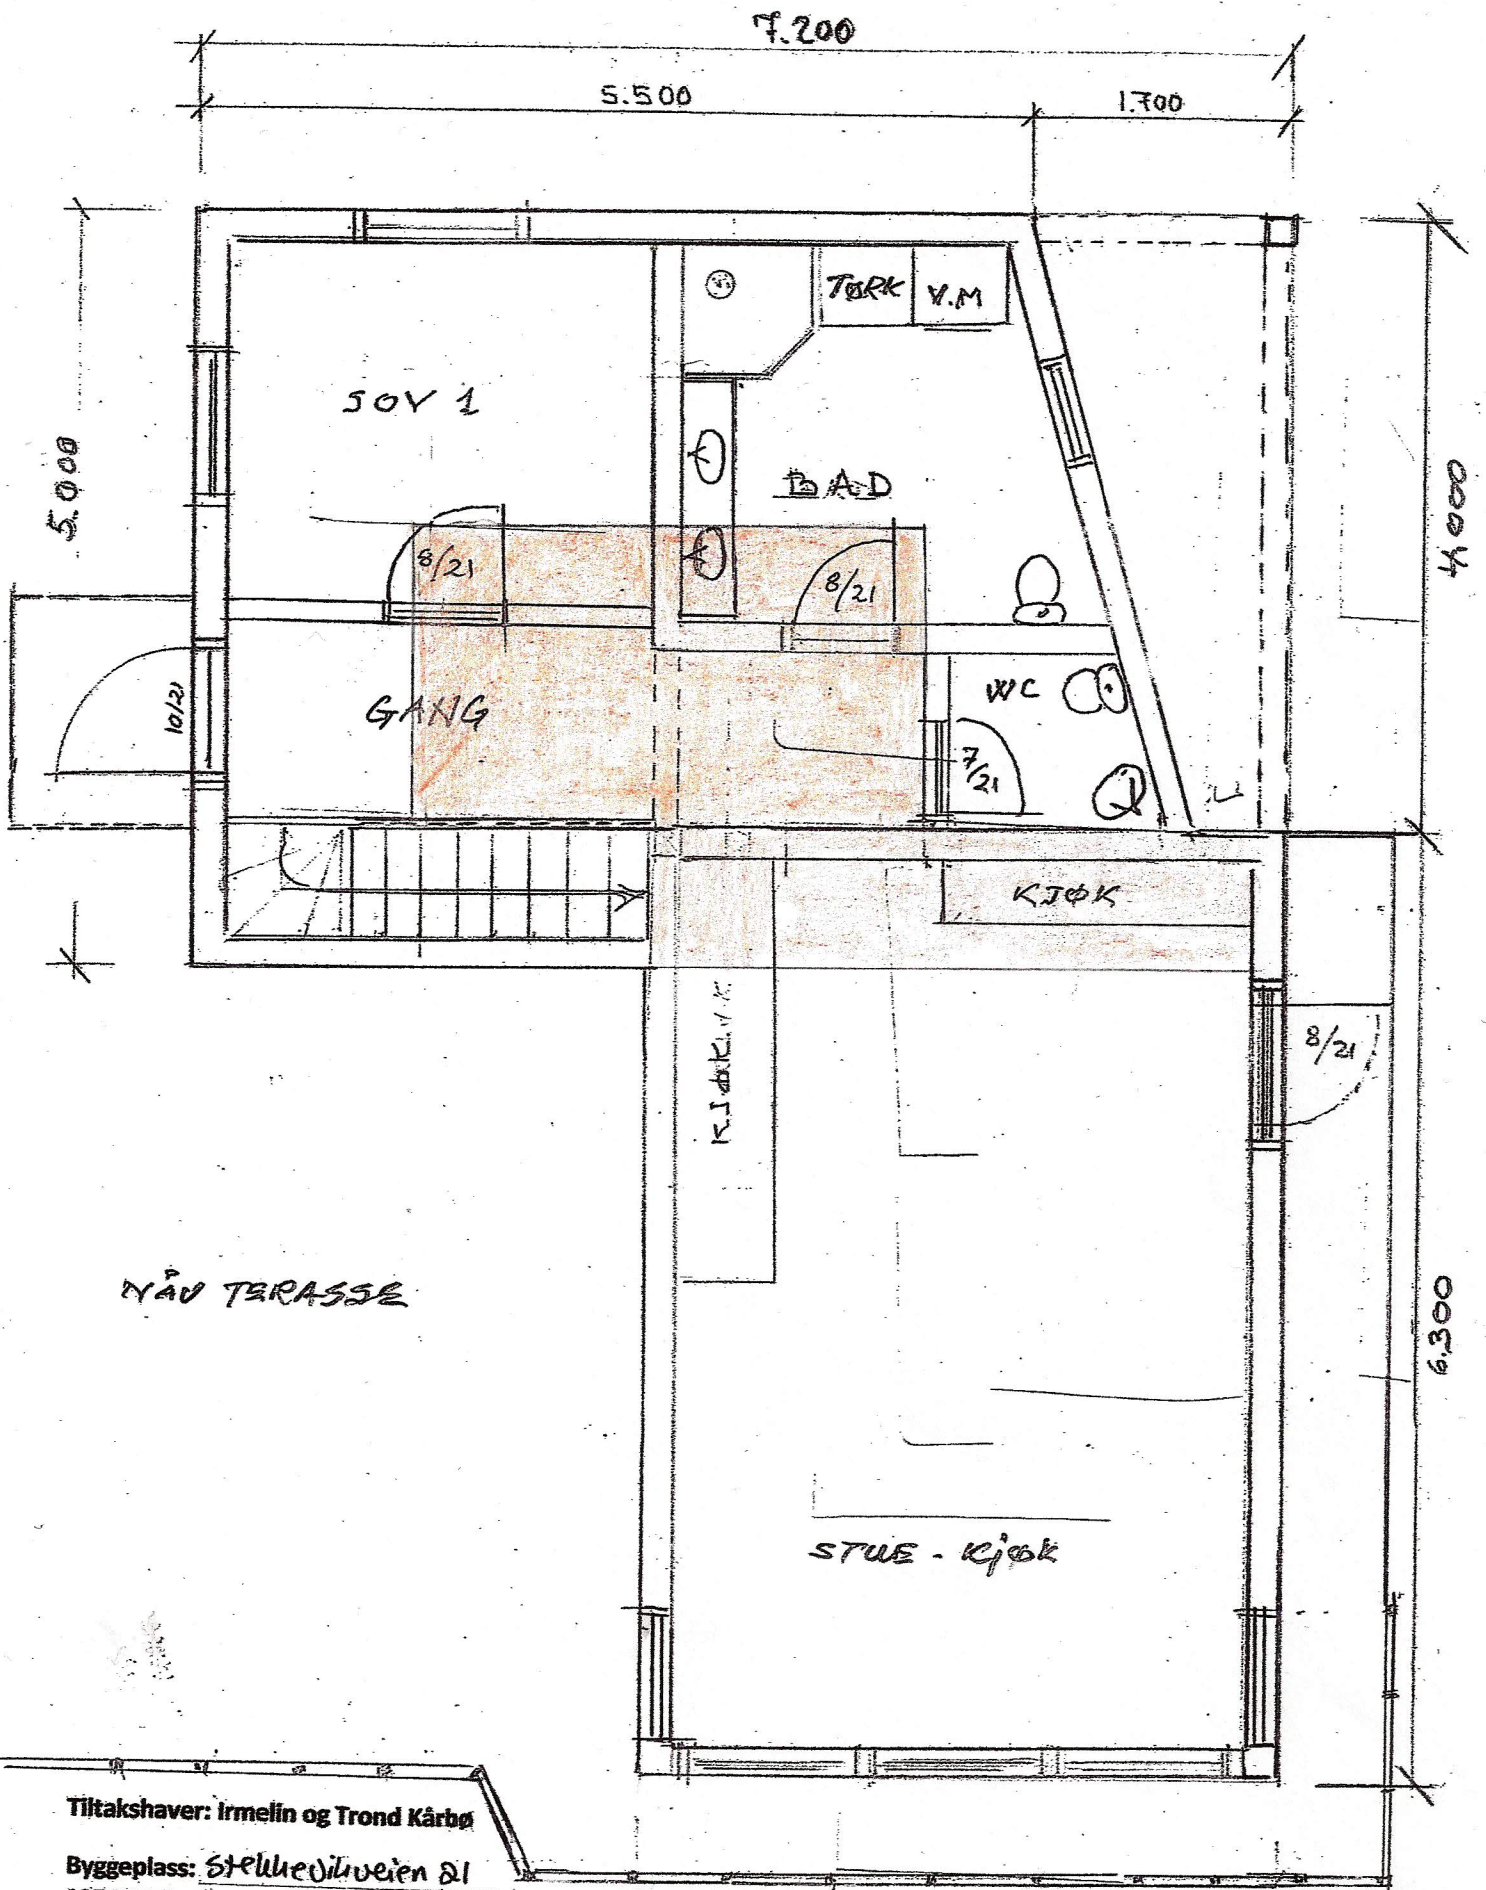


Tiltakshaver: Irmelin og Trond Kårbø

Byggeplass: Stellanveien 21


1256 Meland

Gnr 45, Bnr 21

Plan 1.etg 1: 50

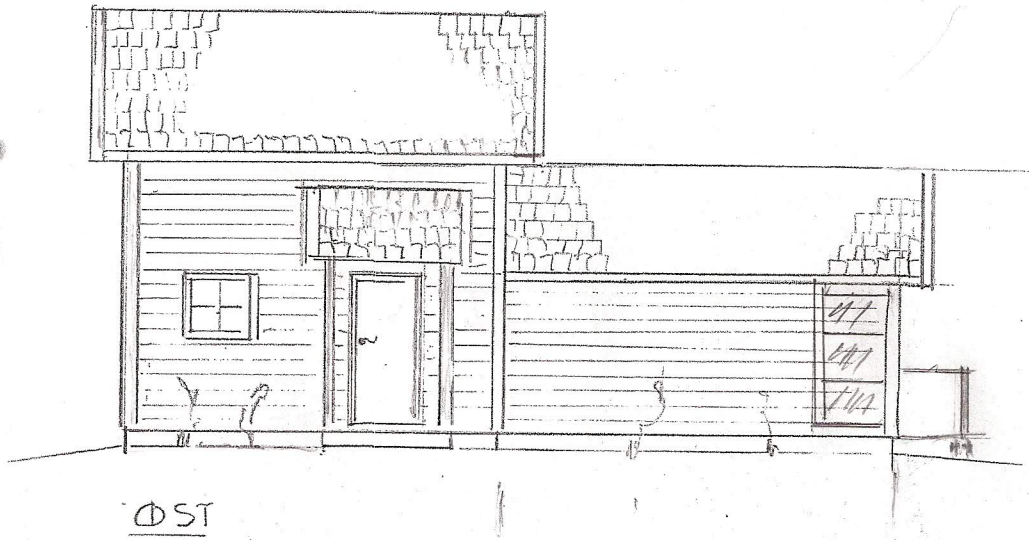

ØST

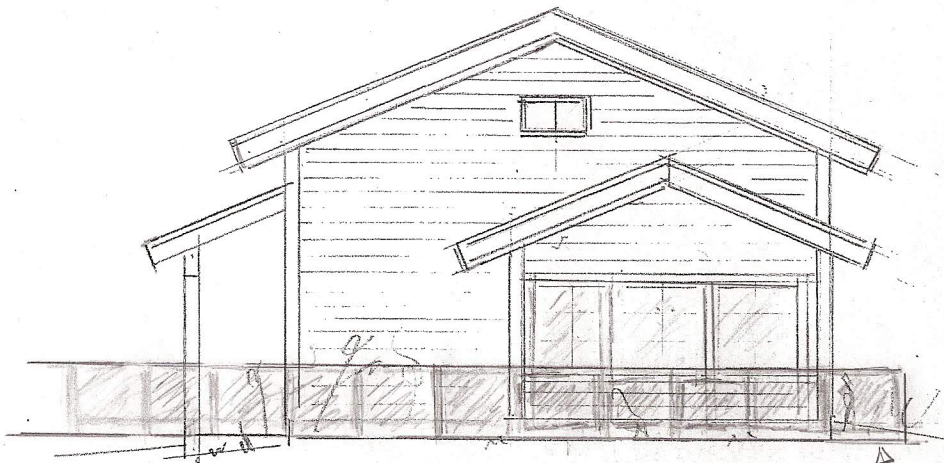

NORD

A
Glasstullewerk

SITUASJONSKART






Gnr/Bnr: 45/29
 Adresse: Stekkevikvegen 19
 Eier/søkar: Karin Øvelhus Hanssen
 Kvalitet: FK-B-B


Målestokk: 1:500
 Dato: 05.02.2015




Gjeldende plan: Kommuneplan
 Planformål: Krav om regulering til Bustad
 Vår referanse: ang

Sign:

-  Gjerd
-  Usikter eigedomsgrense
-  Målt eigedomsgrense
-  Bolighus
-  Andre bygg

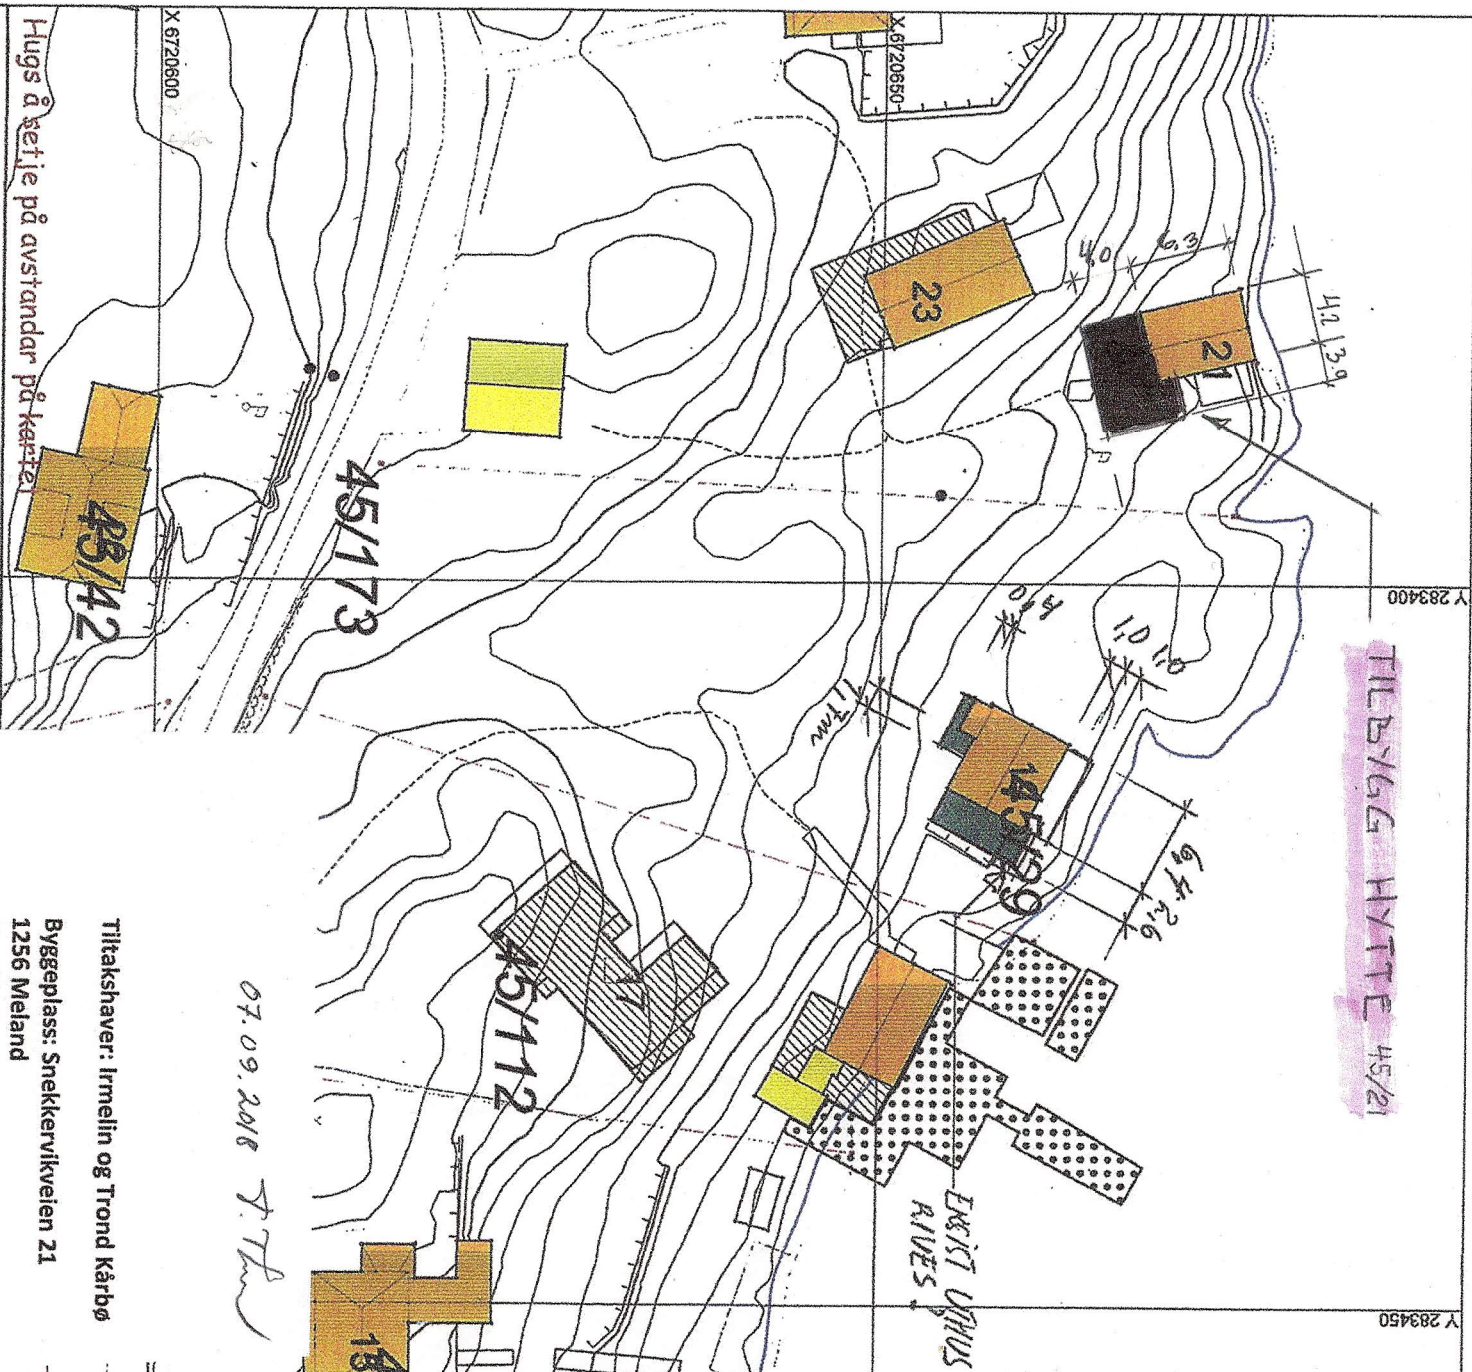

SITUASJONSPLAN

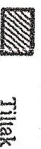

Tilleg

Hugs å setje på avstandar på kartet

Tillegshaver: Irmelin og Trond Kårhø

Byggeplass: Snekkervikveien 21
 Gnr 45, Bnr 21

Situasjonsplan 1:500