



E-1

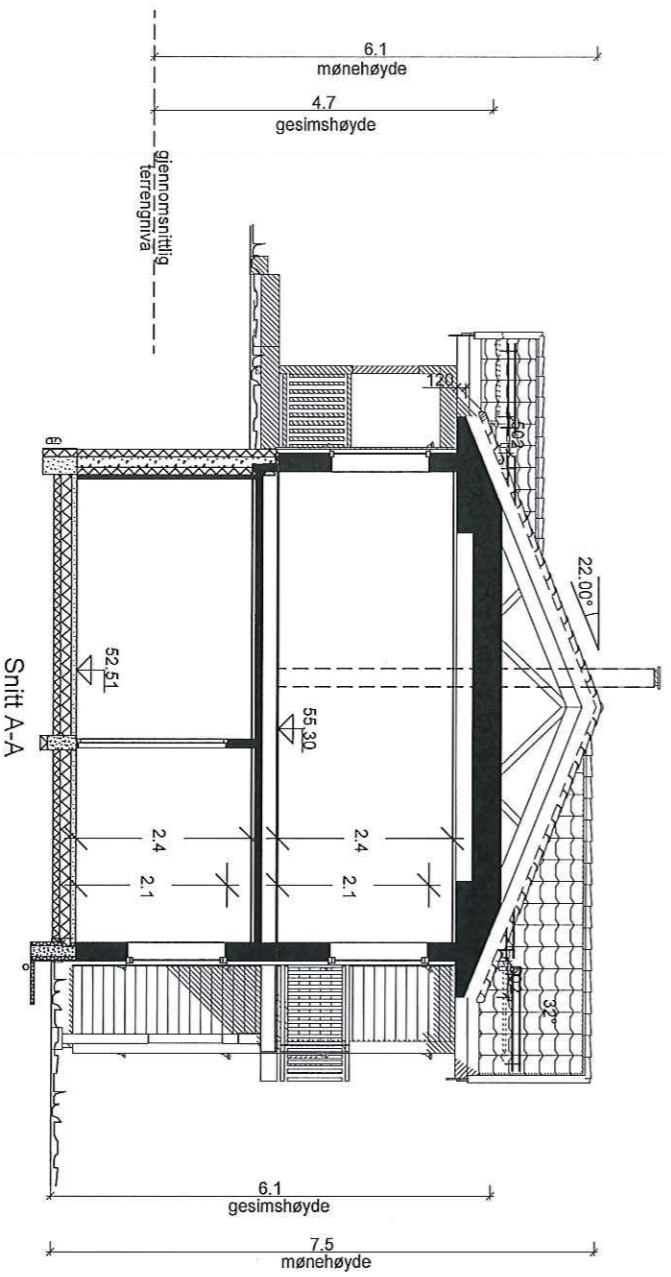

Snitt A-A

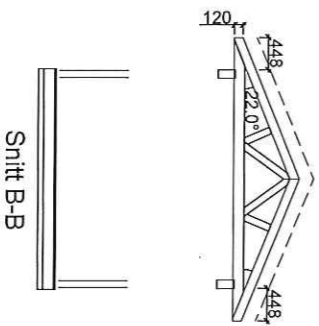

Snitt B-B

**Beregninger i hht NS3940**

Arealer (m <sup>2</sup> )	BRA
Und.eig.plan	80.9
Hovedplan	83.7
Tilleggsareal utvendig	43.4
Bruksareal	165
Totalt bruksareal	208

Bebygd areal bolig (BYA) 133  
 Areal av primærrom (P-rom) 144

"Nostalgi"  
MIDTGAARD

SNITT OG AREALER

Arealer 22.05.20 ISK A  
 Dette tiltaket er prosjektert etter TEK 17

Tiltakshaver :  
Majo Eigedom AS


**Bolig Partner**

Denne tegning tilhører Bolig Partner AS og kan ikke benyttes uten skriftlig samtykke

Byggeplass :  
Skarsvægen 418, 5911 Alversund, Alver

Gnr: 146  
Bnr: 47  
Fnr:

MÅL 1 : 100  
 Dato 07.05.20 Sign. ISK  
 Pnr.: 23802019  
 Tegnings Nr. 501 A

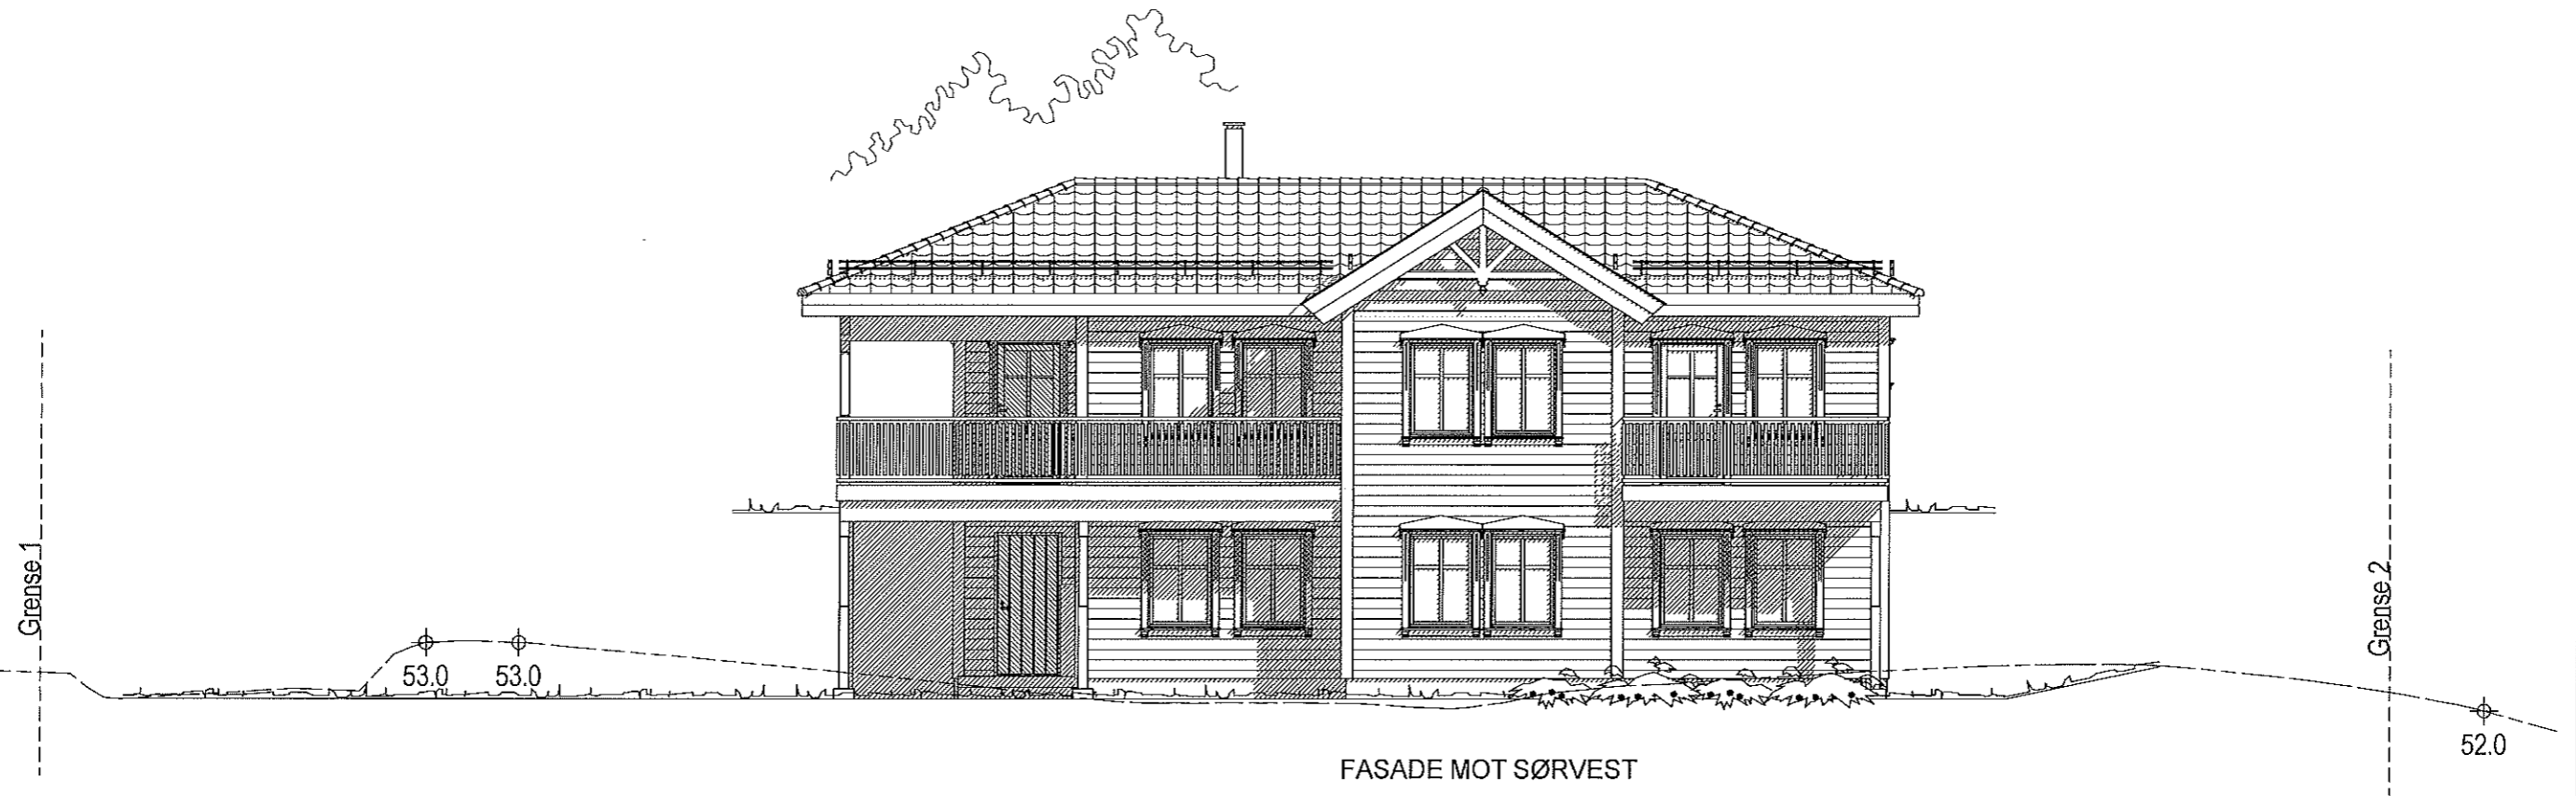

Planert terreng  
 Eksisterende terreng

"Nostalgi"  
MIDTGAARD

FASADE 1

**BoligPartner**

Denne tegning tilhører BoligPartner AS og kan ikke benyttes uten skriftlig samtykke

Tiltakshaver :  
Majo Eigedom AS

Byggeplass :  
Skarsvegen 418, 5911 Alversund, Alver

Dette tiltaket er prosjektert etter TEK 17

Gnr: 146  
Bnr: 47  
Fnr:


Plassering 22.05.20 ISK A



MÅL 1 : 100

Dato 07.05.20 Sign.ISK

Pnr.:23802019

Tegnings Nr.  
— 505 A

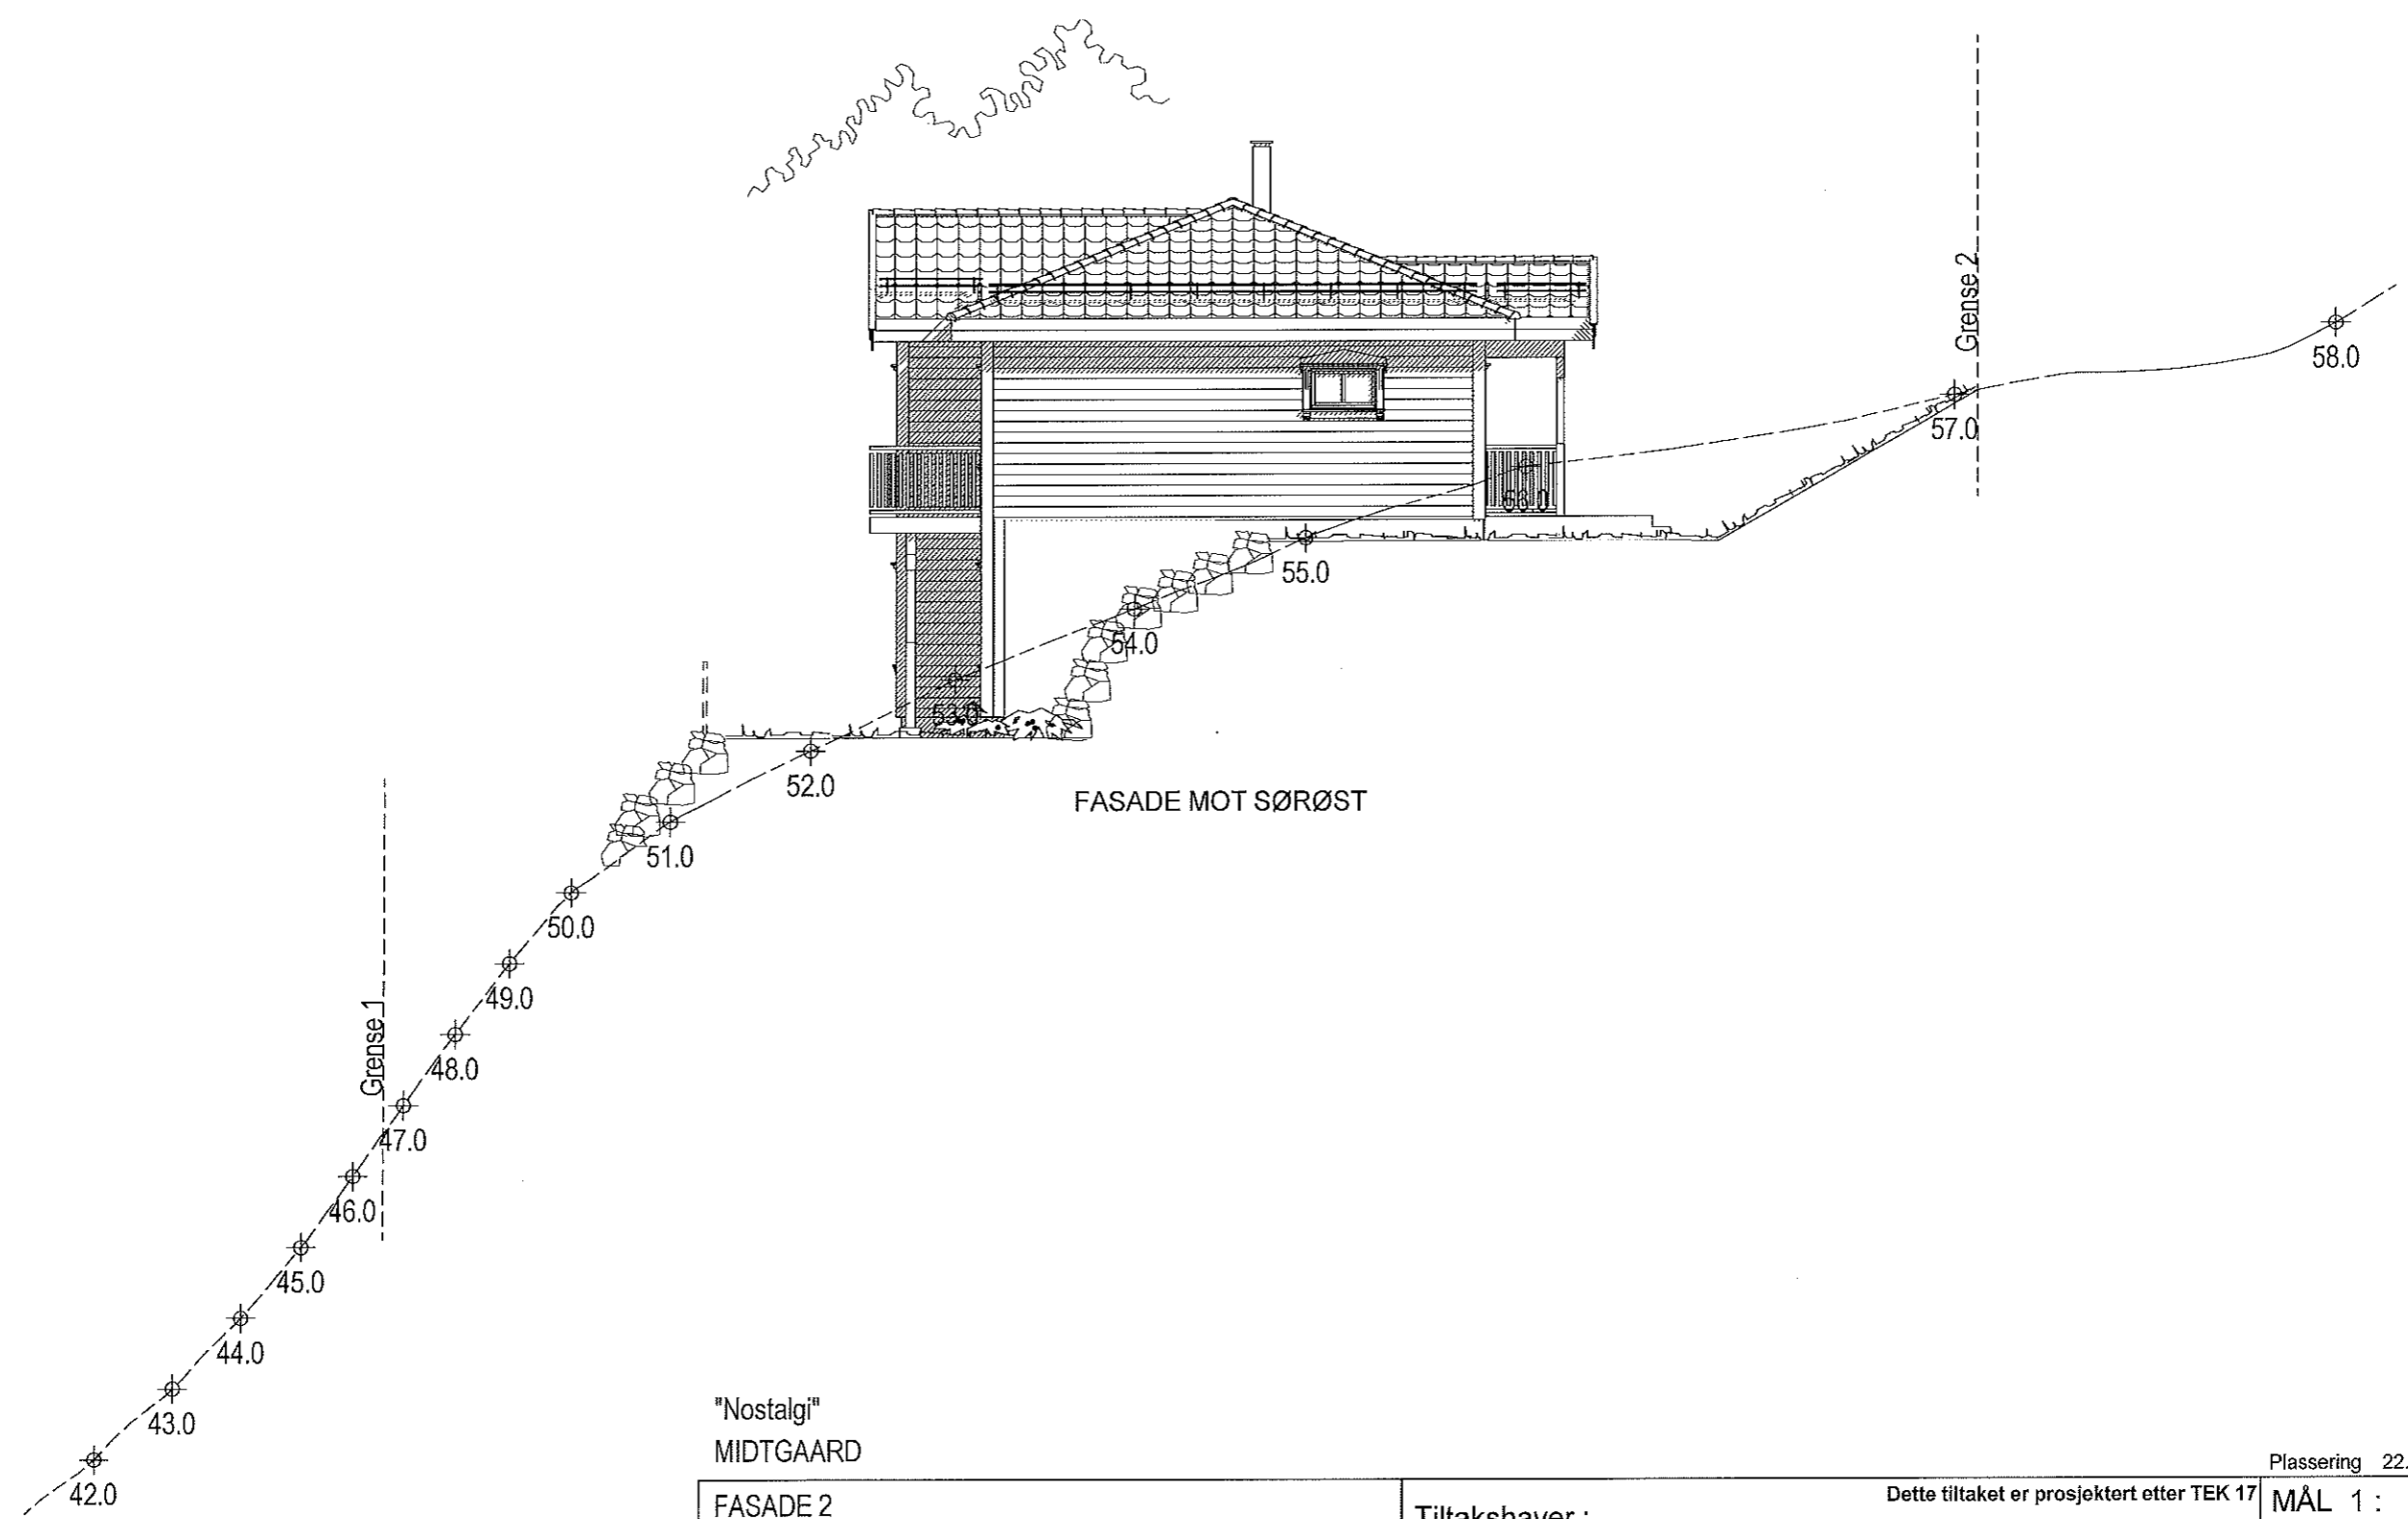

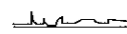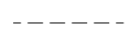 Planert terreng  
 Eksisterende terreng

"Nostalgi"  
MIDTGAARD

FASADE 2

**BoligPartner**

Denne tegning tilhører BoligPartner AS og kan ikke benyttes uten skriftlig samtykke

Tiltakshaver :  
Majo Eigedom AS

Byggeplass :  
Skarsvegen 418, 5911 Alversund, Alver

Dette tiltaket er prosjektert etter TEK 17

Gnr: 146  
Bnr: 47  
Fnr:


Plassering 22.05.20 ISK A



MÅL 1 : 100

Dato 07.05.20 Sign.ISK

Pnr.:23802019

Tegnings Nr.  
— 506 A

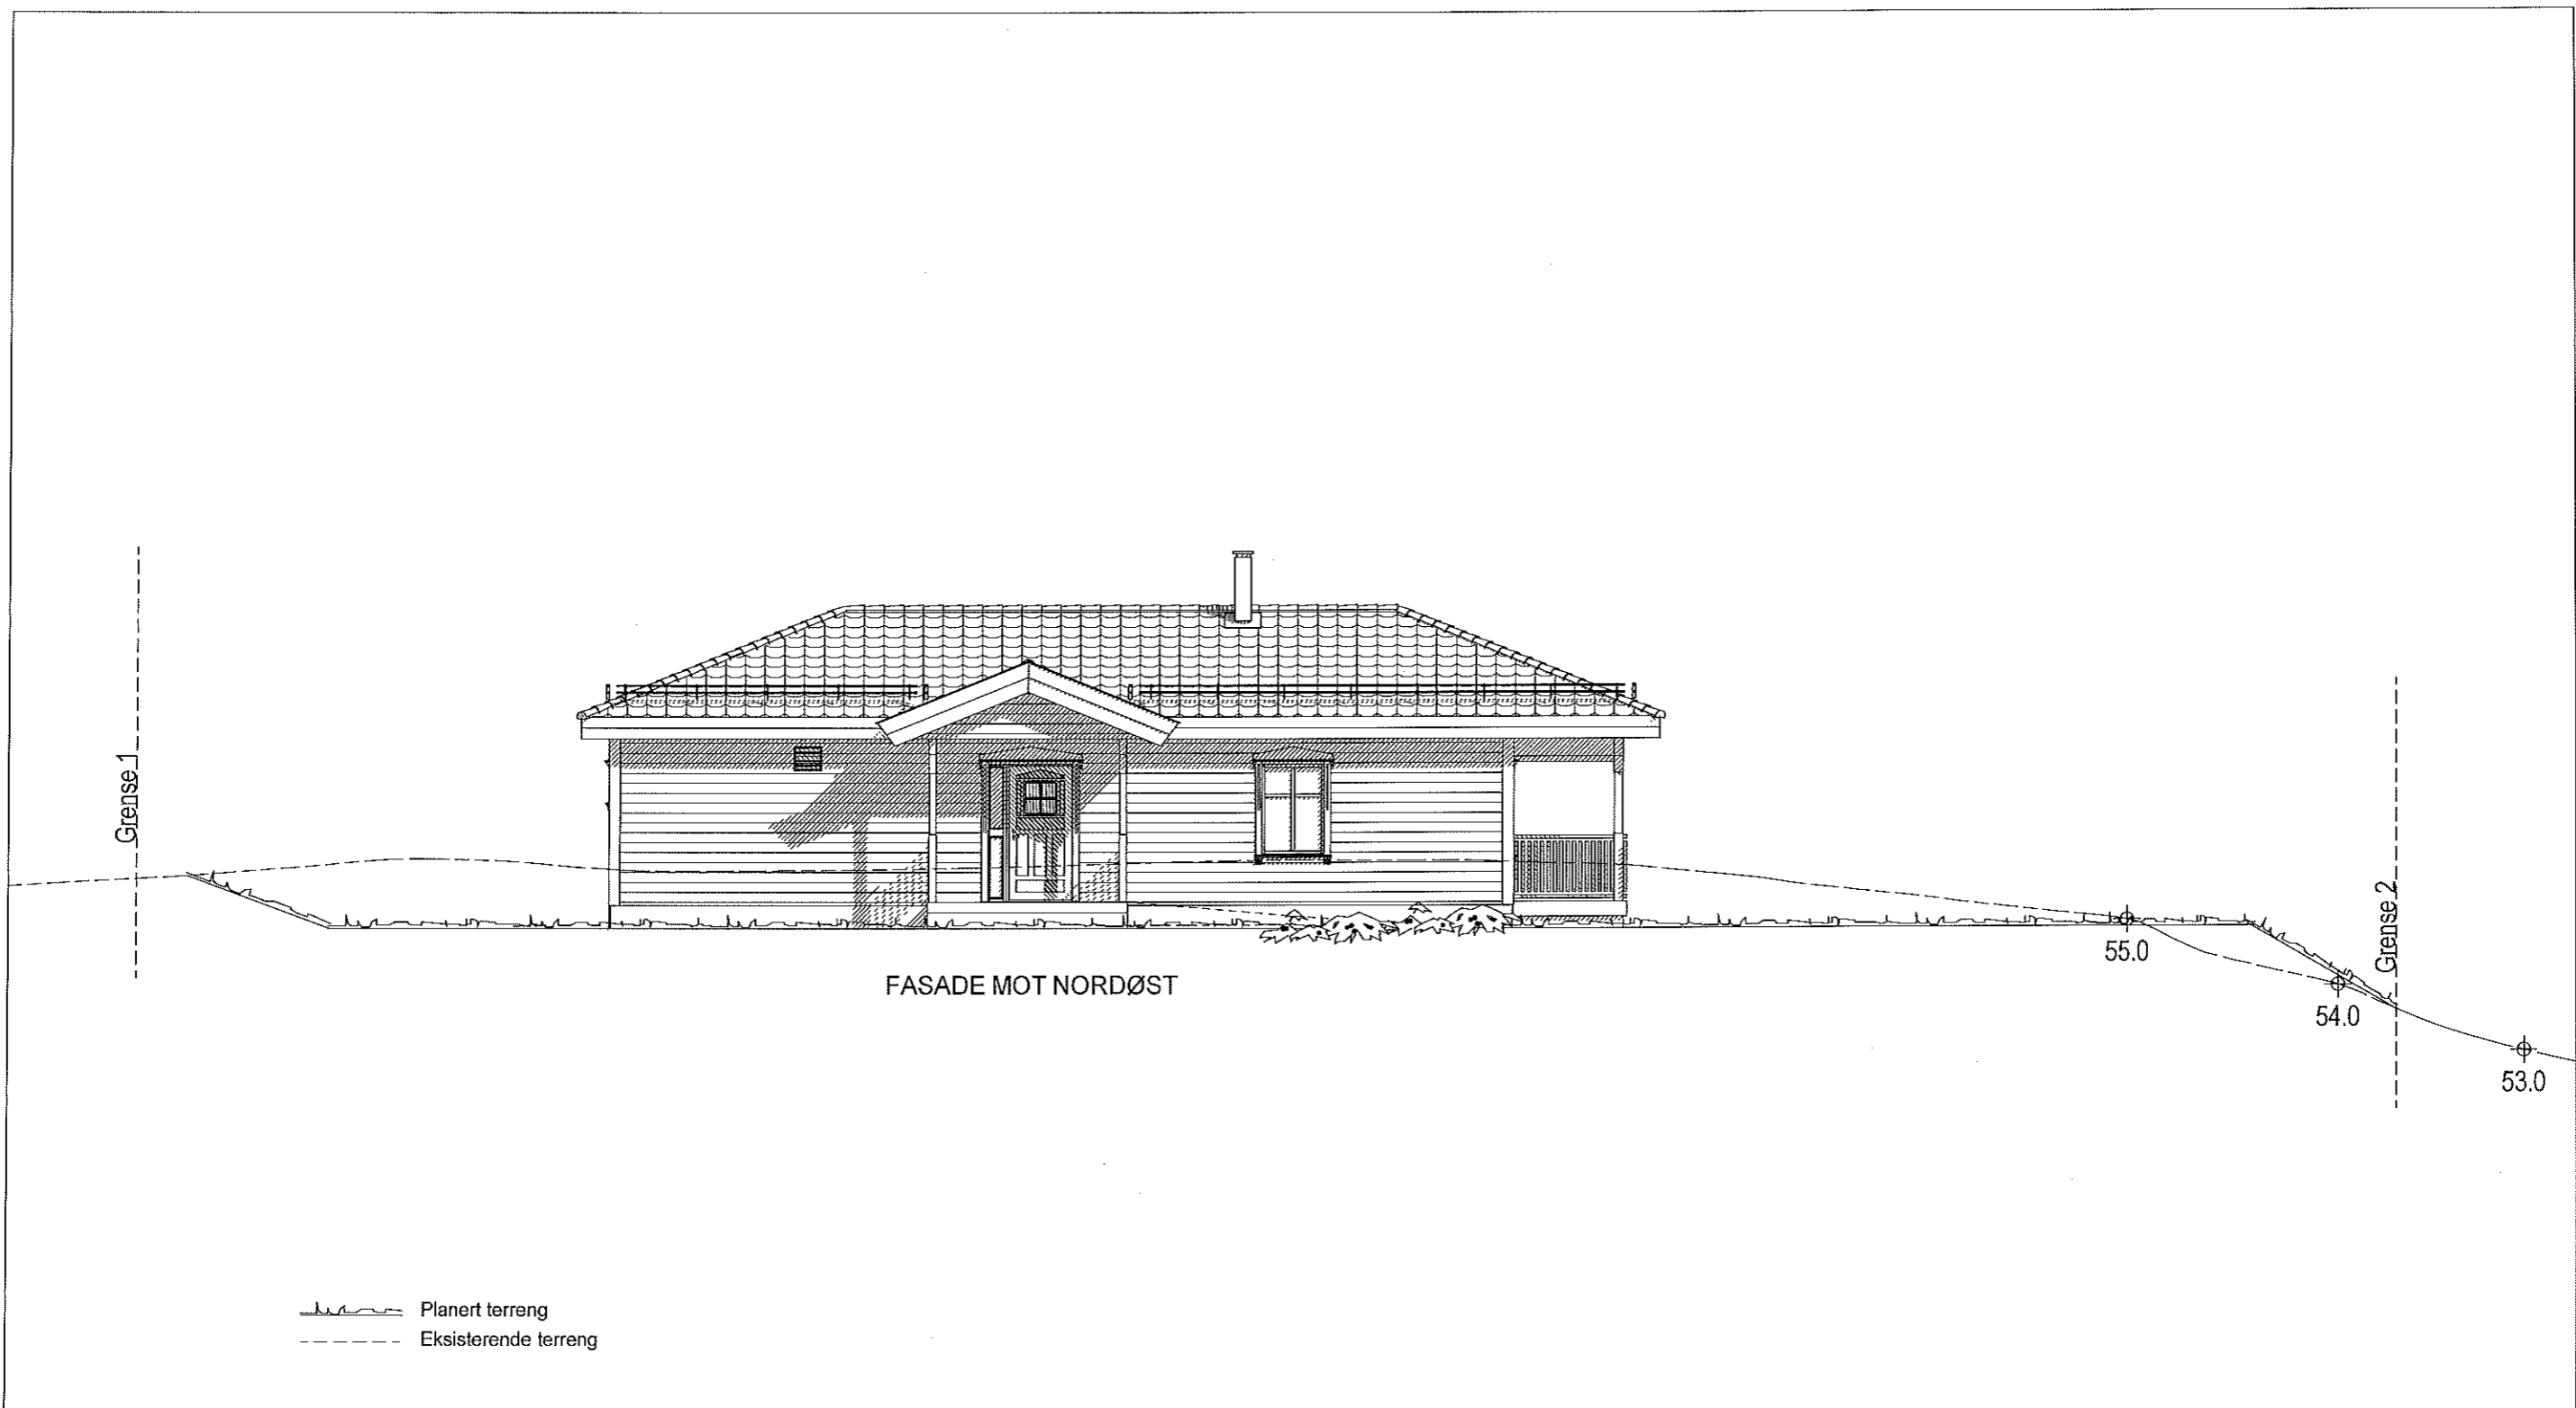

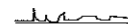 Planert terreng  
 Eksisterende terreng

"Nostalgi"  
MIDTGAARD

FASADE 3




Denne tegning tilhører BoligPartner AS og kan ikke benyttes uten skriftlig samtykke

Dette tiltaket er prosjektert etter TEK 17  
 Tiltakshaver :  
 Majo Eigedom AS  
 Byggeplass :  
 Skarsvegen 418, 5911 Alversund, Alver

Gnr: 146  
 Bnr: 47  
 Fnr:


plassering 22.05.20 ISK A  
 MÅL 1 : 100  
 Dato 07.05.20 Sign.ISK  
 Pnr.:23802019  
 Tegnings Nr.  
 - 507 A

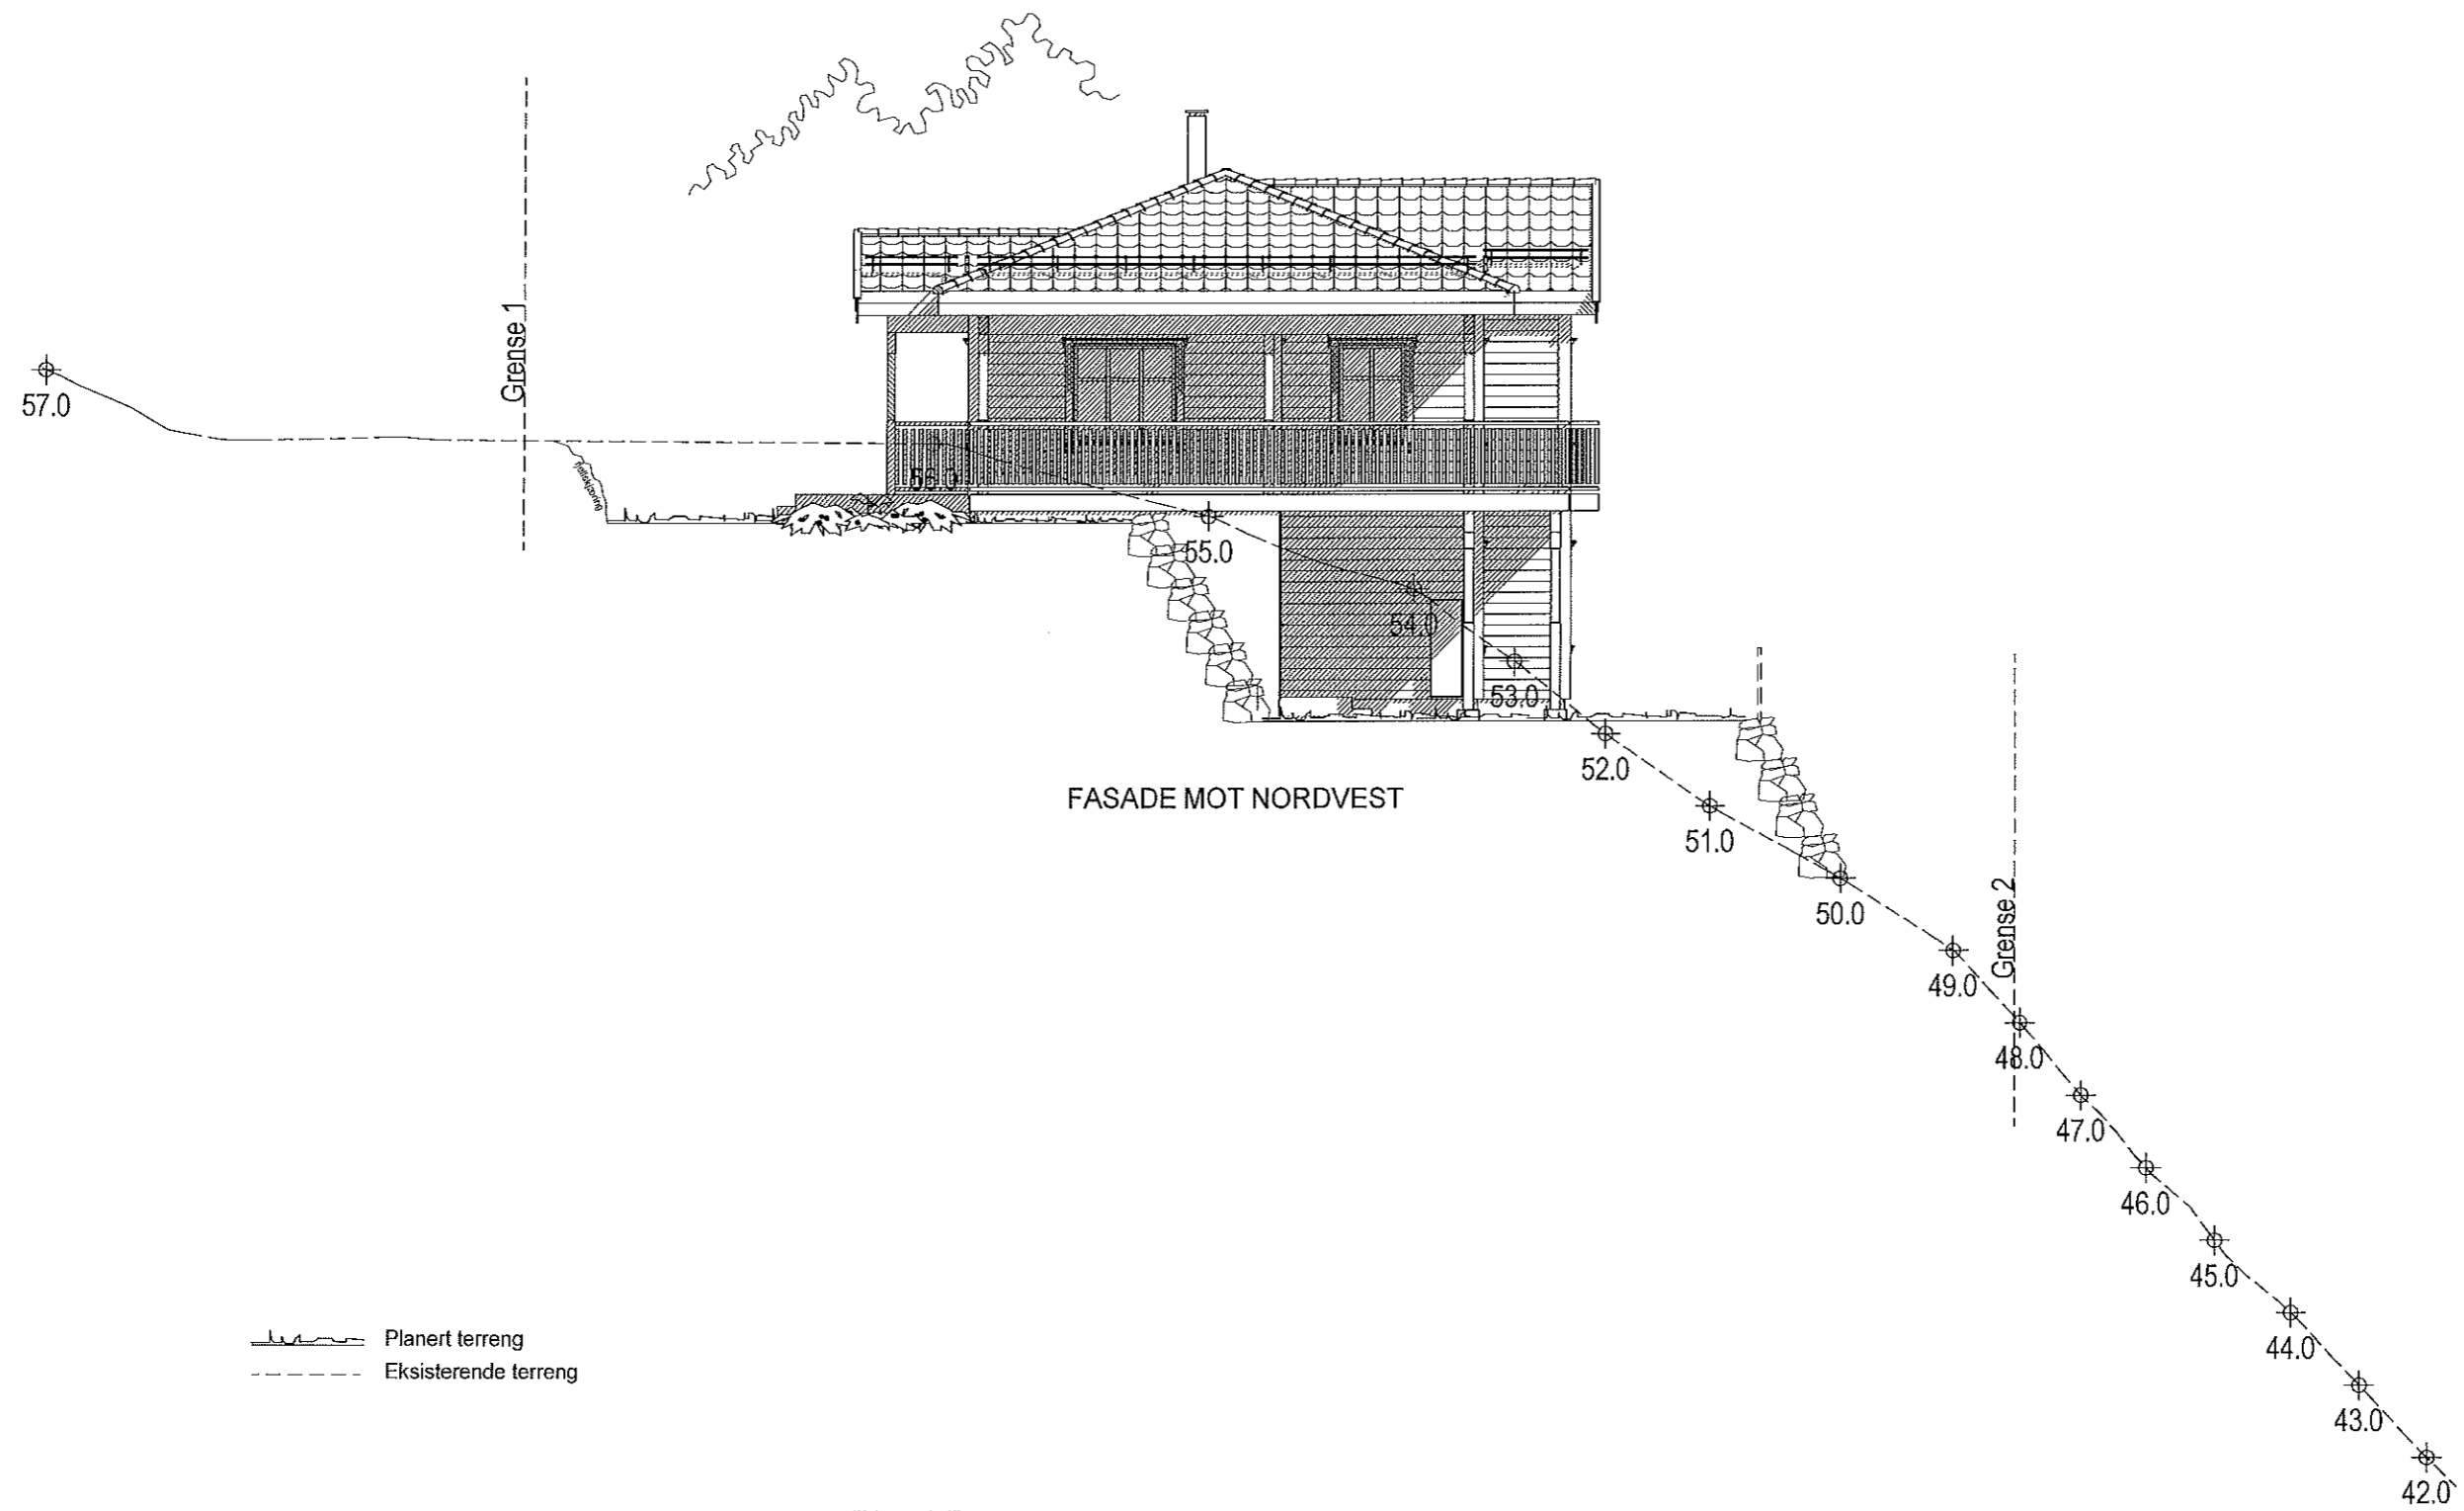

FASADE MOT NORDVEST


— Planert terreng  
 - - - Eksisterende terreng

"Nostalgi"  
 MIDTGAARD

FASADE 4  	Tiltakshaver : Majo Eigedom AS		Dette tiltaket er prosjektert etter TEK 17	Plassering 22.05.20 ISK A <b>MÅL 1 : 100</b>
	Byggeplass : Skarsvegen 418, 5911 Alversund, Alver		Gnr: 146 Bnr: 47 Fnr:	Dato 07.05.20 Sign.ISK Pnr.:23802019 Tegnings Nr. — 508 A

Denne tegning tilhører BoligPartner AS og kan ikke benyttes uten skriftlig samtykke

E-6

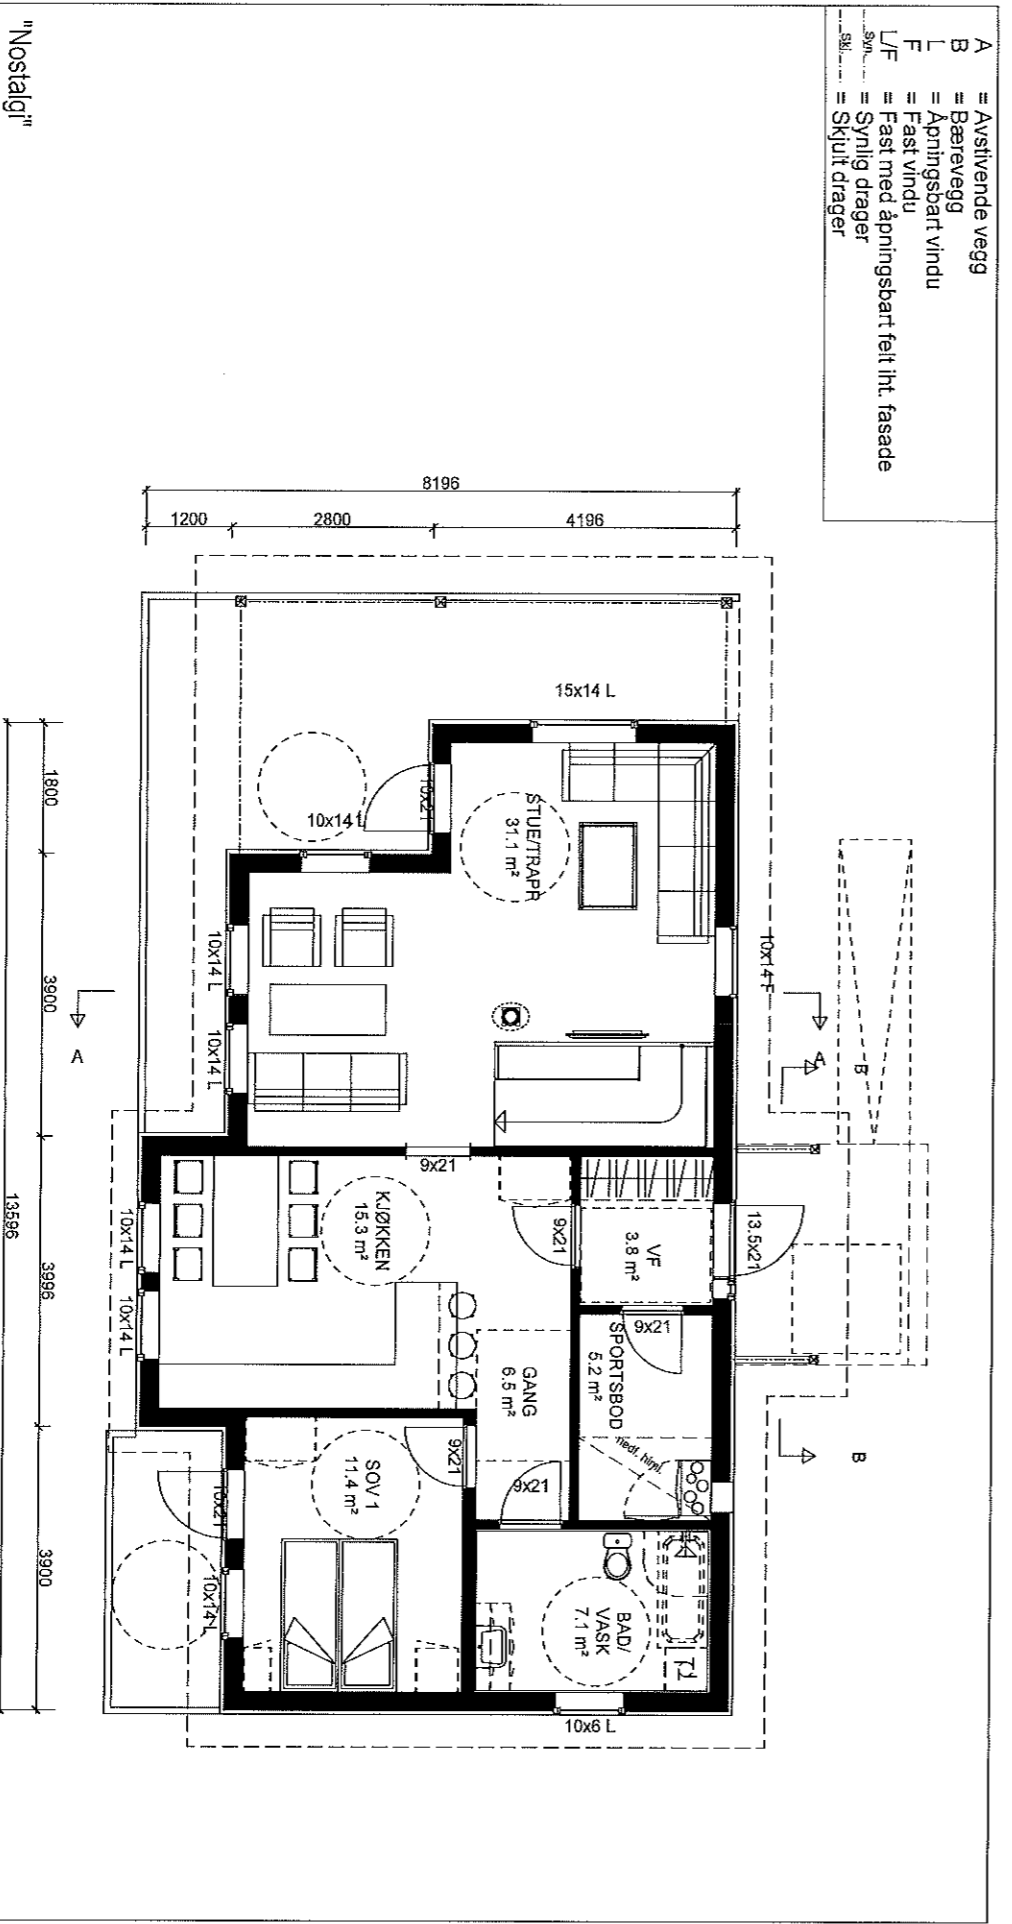

"Nostalgi"  
MIDTGAARD


HOVEDPLAN 1.etg.

Tiltakshaver : Majo Eigedom AS		Dette tiltaket er prosjektert etter TEK 17	
Byggeplass : Skarsvegen 418, 5914 Alversund, Alver		Sportsbod 22.05.20 ISK A	
Gnr: 146 Bnr: 47 Fnr:		MÅL 1 : 100	
Pnr.: 23802019		Dato 07.05.20 Sign./SK	
Tegnings Nr. : 502 A			

# Bolig Partner

Denne tegning tilhører Bolig Partner AS og kan ikke benyttes uten skriftlig samtykke

- A = Avstivende vegg
- B = Bærevegg
- L = Åpningsbart vindu
- F = Fast vindu
- L/F = Fast med åpningsbart felt iht. fasade
- Sm = Synlig drager
- Sf = Skjult drager

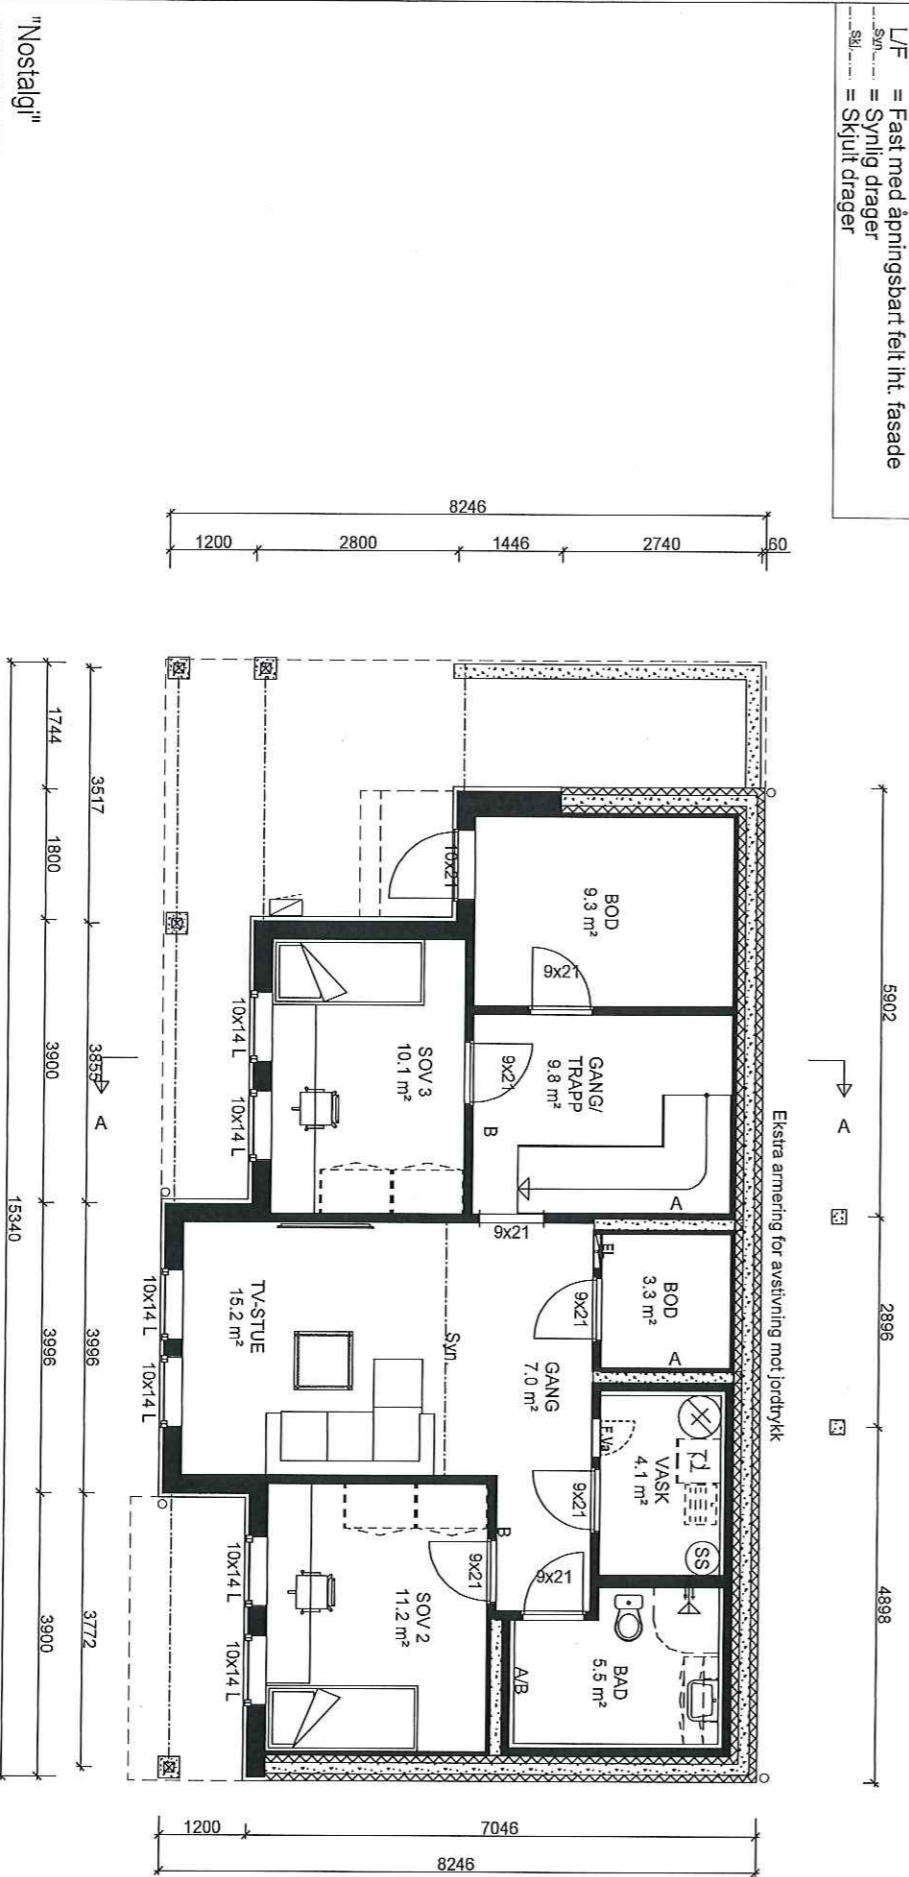

"Nostalgi"  
MIDTGÅRD

UNDERETASJEPLAN



Denne tegning tilhører Bolig Partner AS og kan ikke benyttes uten skriftlig samtykke

Tiltakshaver:		MÅL 1 : 100	
Majo Eigedom AS		Dato 07.05.20 Sign. ISK	
Byggeplass:		Gnr: 146	Pnr.: 23802019
Skarsvegen 418, 5911 Alversund, Alver		Bnr: 47	Tegnings Nr. 504
		Fnr:	

Dette tiltaket er prosjektert etter TEK 17

E-2