



Snitt A-A

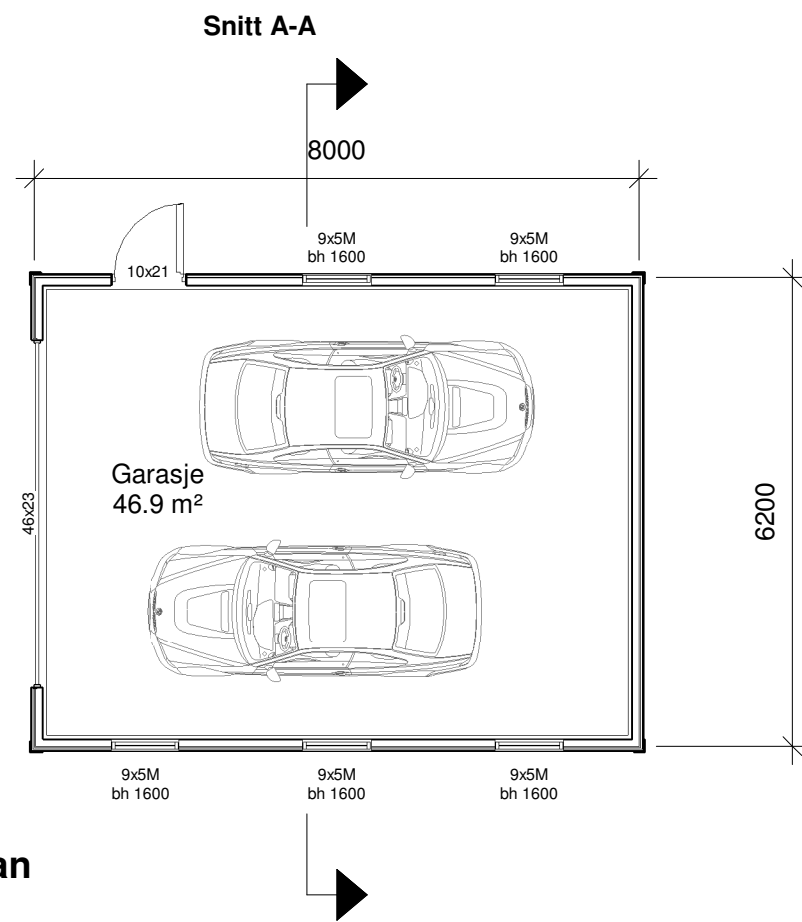


Hovudplan

Fase: Byggesøknad	Tegnet: MT	Kontrollert:	Prosjekt-teiknings nr.: 534-3	Dato: 12/05/20	Målestokk: 1:100/1:50	Format: A3
Plan Snitt A-A		Prosjekt: Ny garasje Gnr 425 / Bnr 81		 HAMMAR KAMERATANE AS kontor@hamm-kam.no 995 46 989		
Tiltakshavar: Erlend Rikstad og Karoline Henriksen Geitle Bøtjørnvegen 84, 5937 Bøvågen		BIM koordinator Hammar-Kameratane AS Hella 60, 5936 Manger				

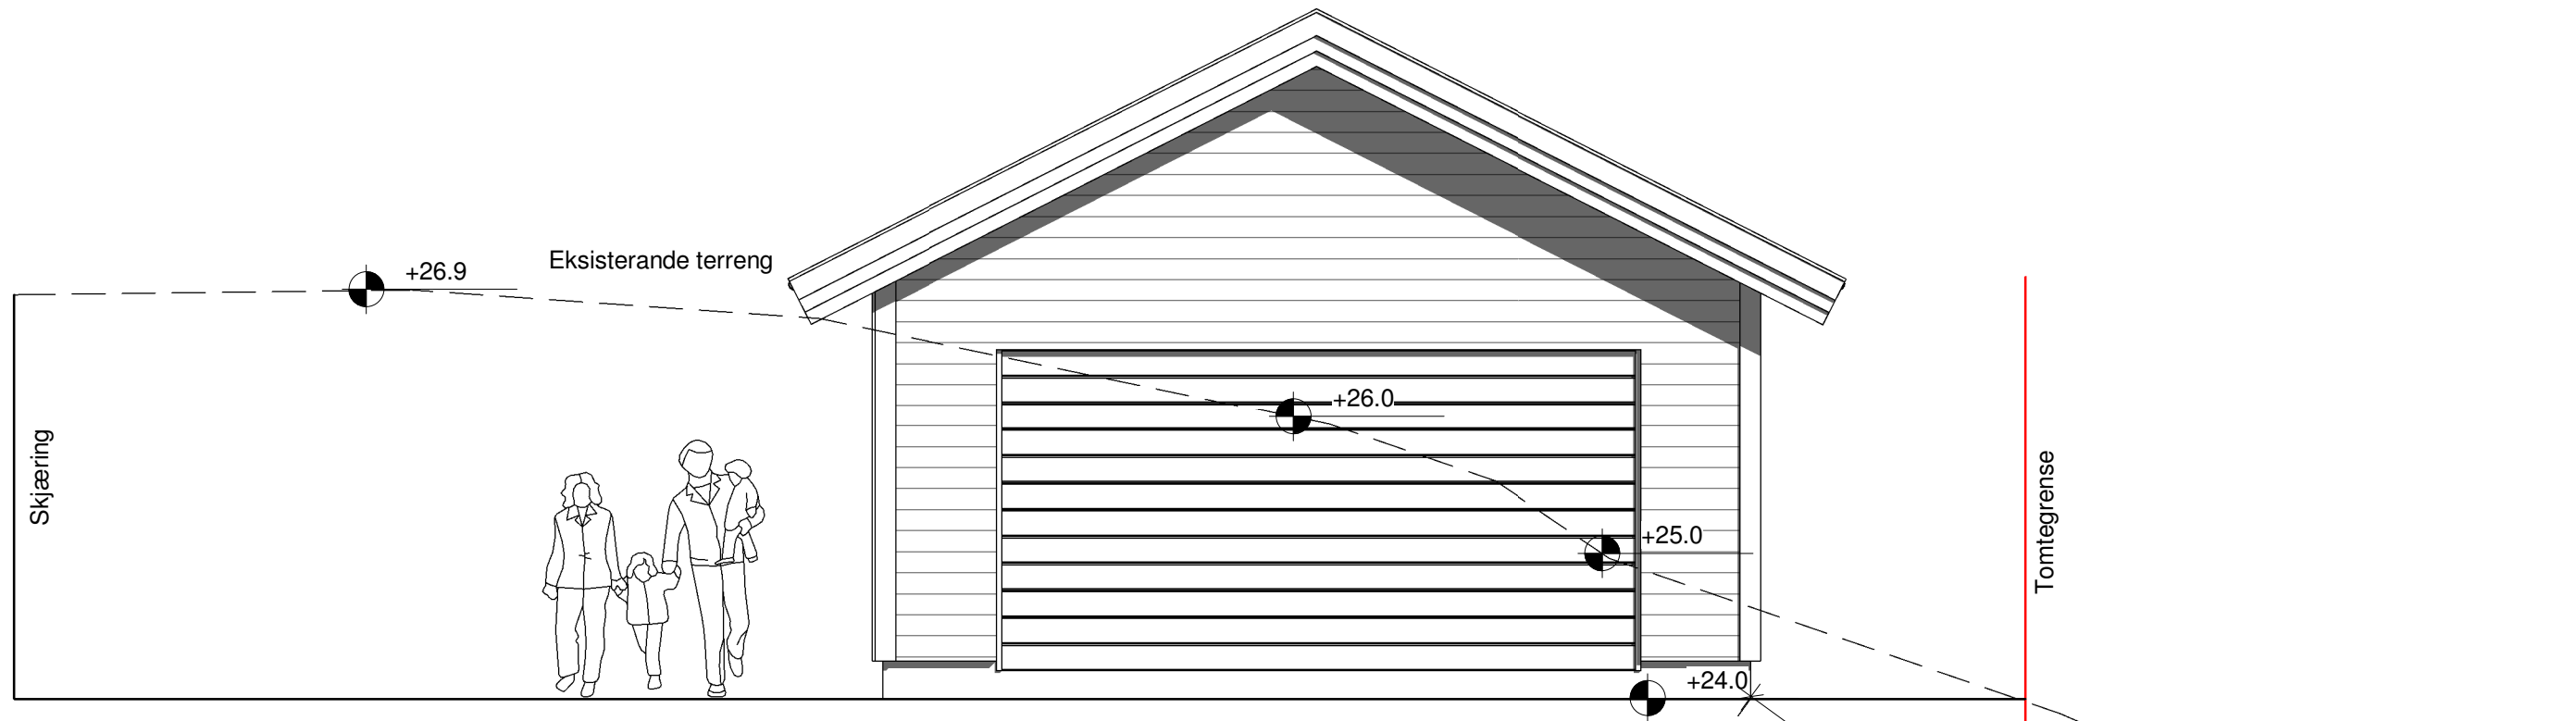

Terrengprofil B-B

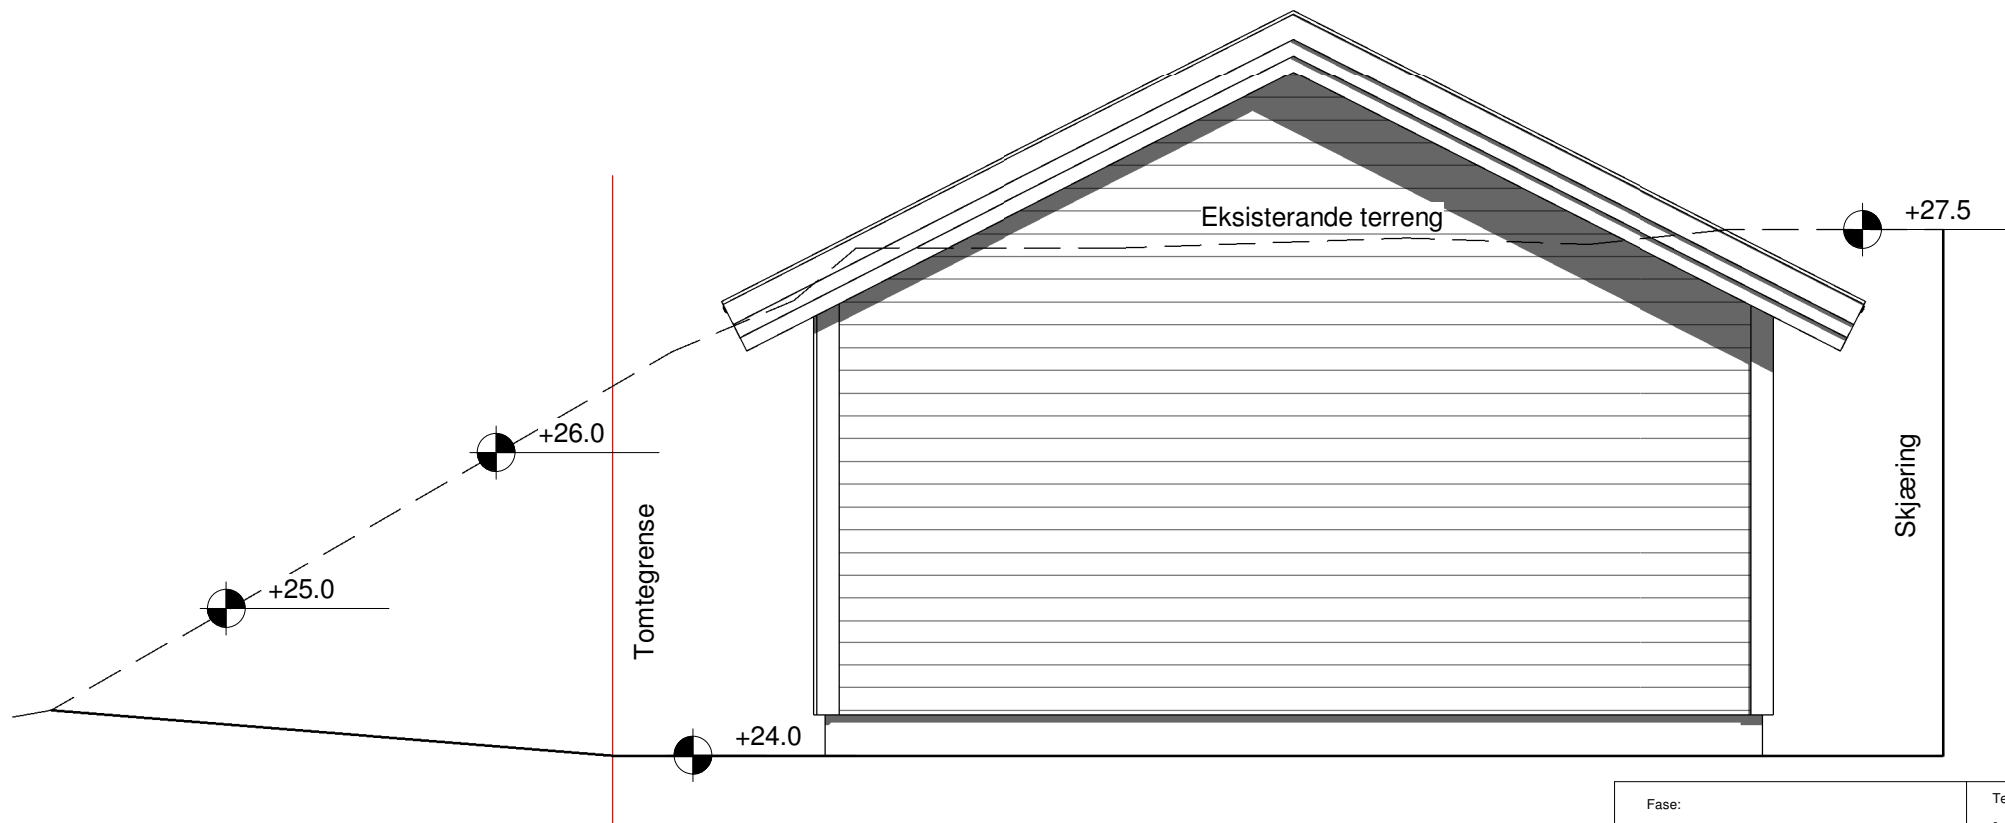


Terrengprofil C-C

Fase: Byggesøknad	Tegnet: MT	Kontrollert:	Prosjekt-teiknings nr.: 534-3	Dato: 12/05/20	Målestokk: 1:50	Format: A3
----------------------	---------------	--------------	----------------------------------	-------------------	--------------------	---------------


Terrengprofil B-B og C-C Prosjekt: **Ny garasje**
Gnr 425 / Bnr 81
 Tiltakshavar: **Erlend Rikstad og Karoline Henriksen Geitle**
 Bøtjørnvegen 84, 5937 Bøvågen BIM koordinator
Hammar-Kameratane AS
Hella 60, 5936 Manger



HAMMAR
KAMERATANE AS
 kontor@hamm-kam.no 995 46 989

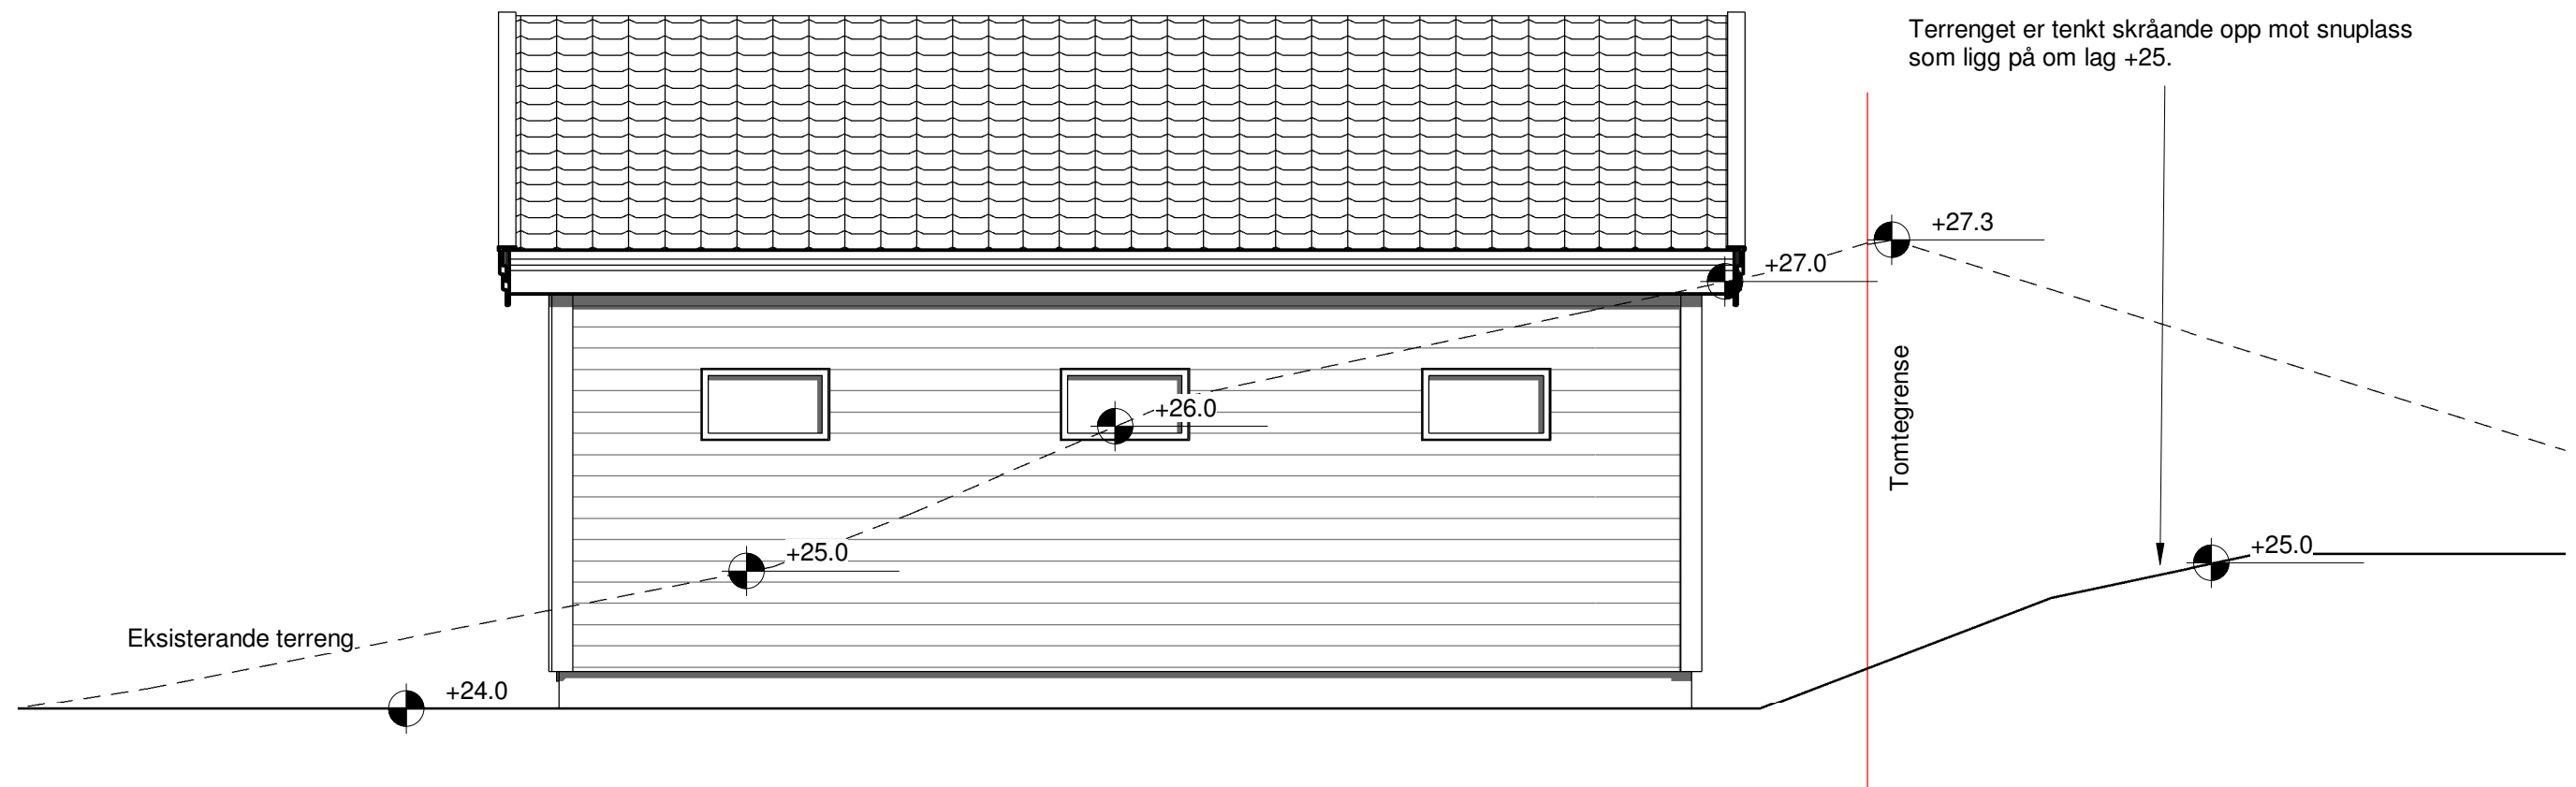

Terrengprofil D-D

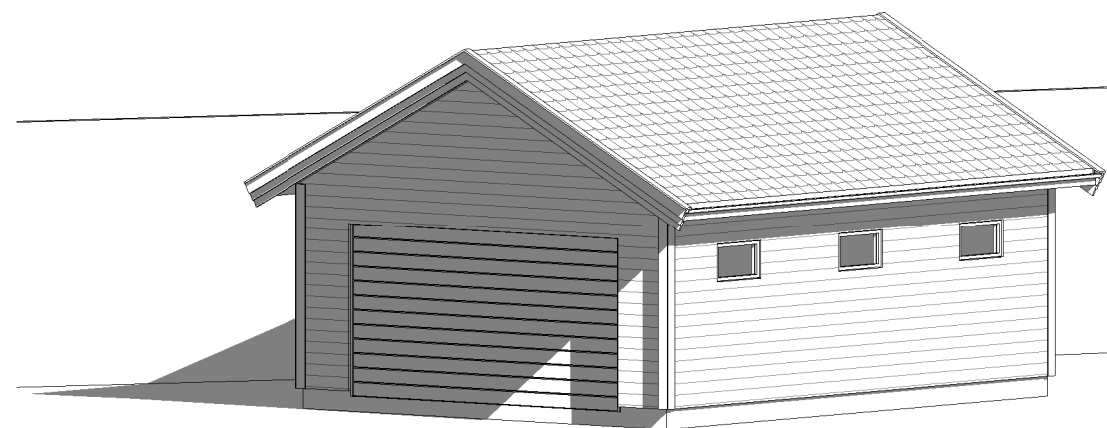

3D

Fase: Byggesøknad	Tegnet: MT	Kontrollert:	Prosjekt-teiknings nr.: 534-3	Dato: 12/05/20	Målestokk: 1:50	Format: A3
Terrengprofil D-D 3D		Ny garasje Gnr 425 / Bnr 81				
Tiltakshavar: Erlend Rikstad og Karoline Henriksen Geitle Bøtjørnvegen 84, 5937 Bøvågen		BIM koordinator Hammar-Kameratane AS Hella 60, 5936 Manger				