

Vedlegg nr.  
C - 1

side: / av 4



## Opplysninger gitt i nabovarsel sendes kommunen sammen med søknaden

(Gjenpart av nabovarsel)

Pbl § 21-3

Tiltak på eiendommen:				Postnr.	Poststed	
Gnr.	Bnr.	Festenr.	Seksjonsnr.	Eiendommens adresse	5918	FREKHAUG
305				ROSSLANDSVEGEN 1091		
Eier/fester				Kommune		
INGER MYRTVEDT				ALVER KOMMUNE		

Det varsles herved om						
<input type="checkbox"/> Nybygg	<input type="checkbox"/> Anlegg	<input type="checkbox"/> Endring av fasade	<input type="checkbox"/> Riving			
<input checked="" type="checkbox"/> Påbygg/tilbygg	<input type="checkbox"/> Skilt/reklame	<input type="checkbox"/> Innhegning mot veg	<input type="checkbox"/> Bruksendring			
<input type="checkbox"/> Midlertidig bygning, konstruksjon eller anlegg	<input type="checkbox"/> Antennesystem	<input type="checkbox"/> Oppretting/endring av matrikkelenhet (eiendomsdeling) eller bortfeste	<input type="checkbox"/> Annet			
Dispensasjon etter plan- og bygningsloven kapittel 19						
<input type="checkbox"/> Plan- og bygningsloven med forskrifter	<input type="checkbox"/> Kommunale vedtekter	<input type="checkbox"/> Arealplaner	<input type="checkbox"/> Vegloven	Vedlegg nr. B -		

Arealdisponering		
Sett kryss for gjeldende plan		
<input checked="" type="checkbox"/> Arealdel av kommuneplan	<input type="checkbox"/> Reguleringsplan	<input type="checkbox"/> Bebyggelsesplan
Navn på plan		

Beskriv nærmere hva nabovarslet gjelder
TILBYGG på FRITIDSBUSTAD
Vedlegg nr. Q -


Spørsmål vedrørende nabovarsel rettes til			
Foretak/tiltakshaver			
INGER MYRTVEDT			
Kontaktperson, navn	E-post	Telefon	Mobil
INGER MYRTVEDT	ingermyrtevdt@gmail.com		90 04 59 28
Søknaden kan ses på hjemmeside: (ikke obligatorisk):			

Merknader sendes til	
Eventuelle merknader skal være mottatt innen 2 uker etter at dette varsel er sendt. Ansvarlig søker/tiltakshaver skal sammen med søknad sende innkomne merknader og redegjøre for ev. endringer.	
Navn	Postadresse
ARKITEKT KNUT WILLIE JACOBSEN	LUREVEGEN 304
Postnr.   Poststed	E-post
5912   SEIM	kwil-jac@online.no


Følgende vedlegg er sendt med nabovarselet	Gruppe	Nr. fra – til	Ikke relevant
Beskrivelse av vedlegg			
Dispensasjonssøknad/vedtak	B	—	<input checked="" type="checkbox"/>
Situasjonsplan	D	1 – 1	<input type="checkbox"/>
Tegninger snitt, fasade	E	1 – 2	<input type="checkbox"/>
Andre vedlegg	Q	—	<input checked="" type="checkbox"/>

Underskrift		
Tilsvarende opplysninger med vedlegg er sendt i nabovarsel til berørte naboer og gjenboere. Mottagere av nabovarsel fremgår av kvittering for nabovarsel.		
Sted	Dato	Underskrift ansvarlig søker eller tiltakshaver
LAKSE ÅG	16.04.2020	<i>Inger Myrtvedt</i>
		Gjentas med blokkbokstaver INGER MYRTVEDT


C-1  
side: 2 av 4

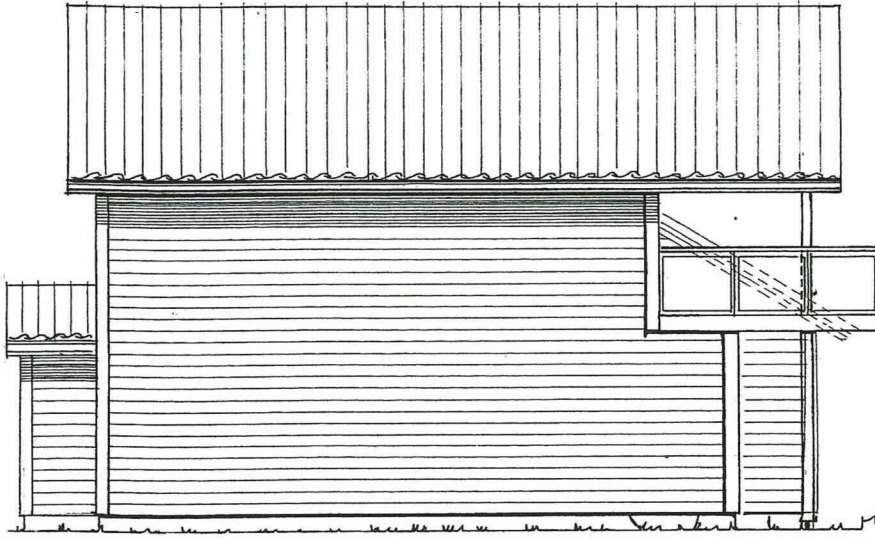

Fasade mot NORD-VEST

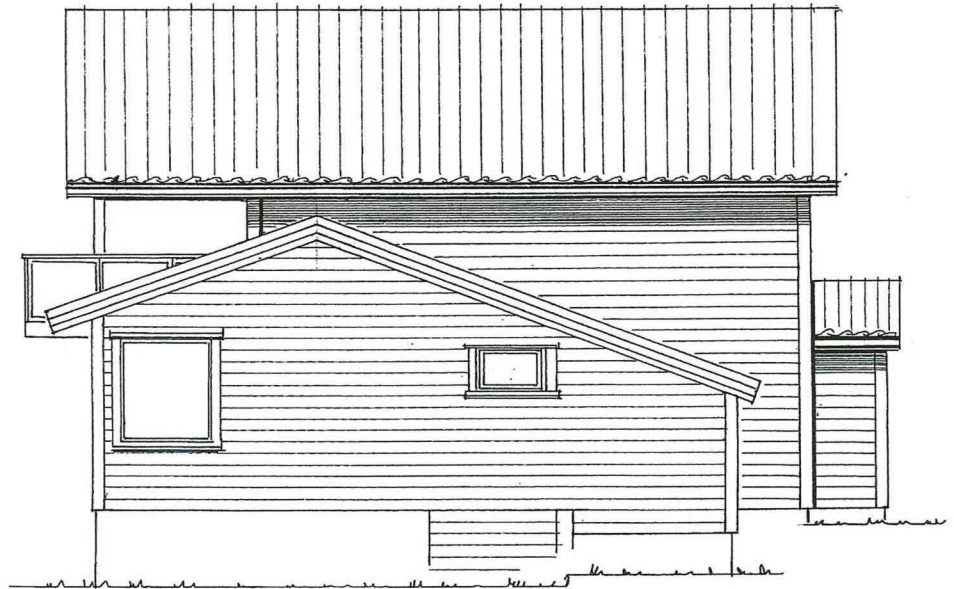

Fasade mot SØR-ØST

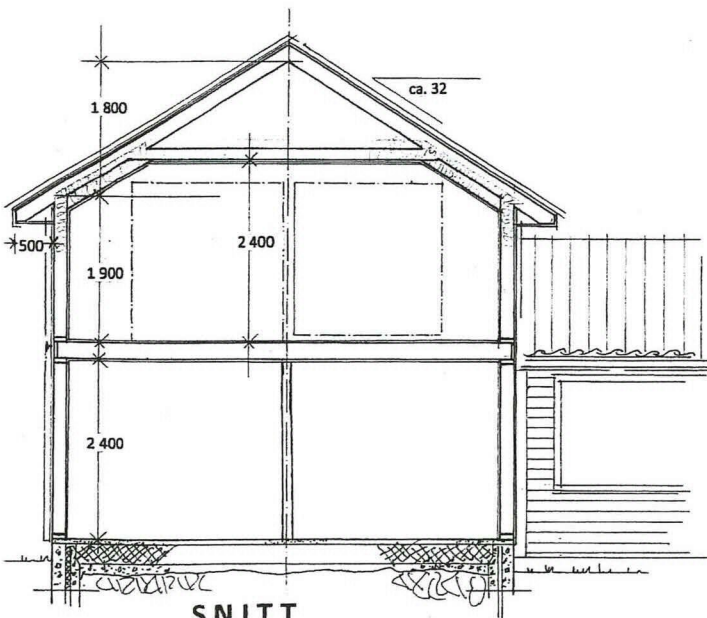


SNITT

Prosj. tilbygg på gnr. 305 , bnr. 91 ,95  
Fløksand i Alver kommune  
Fasader -og Snitt i Mål = 1 : 100

Seim , 03. 04. 2020  
Arkitekt Knut Willie Jacobsen

C-1  
side: 3 av 4

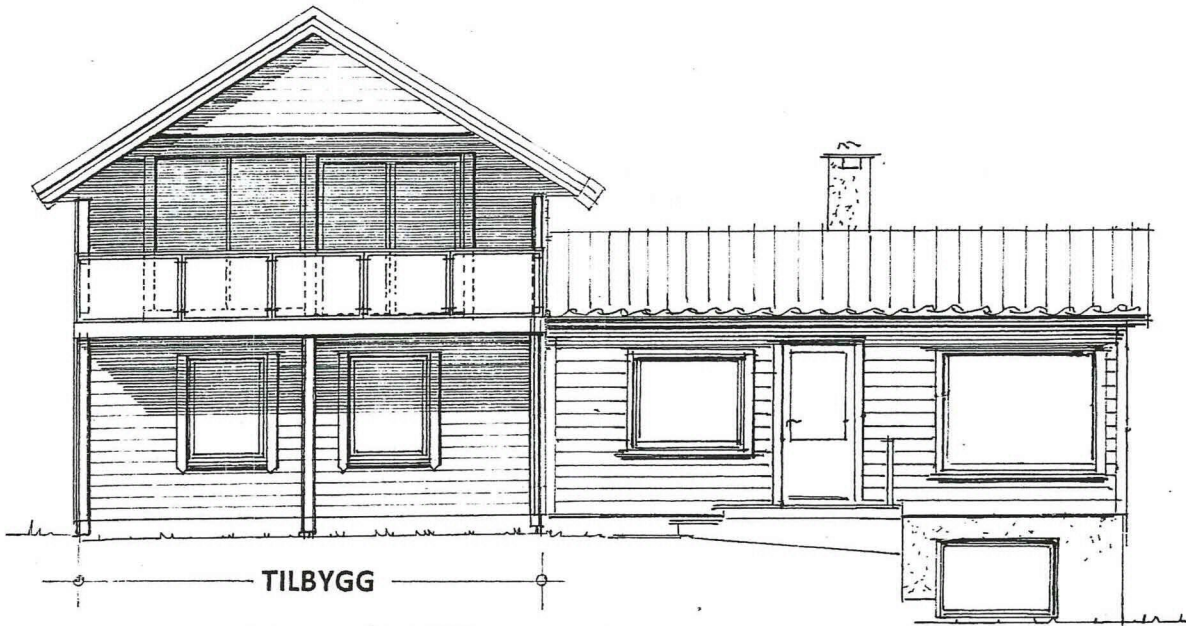

TILBYGG  
Fasade mot SØR-VEST



TILBYGG  
Fasade mot NORD-ØST

Prosj. tilbygg på gnr. 305 , bnr. 91 ,95  
Fløksand i Alver kommune  
Fasader i Mål = 1 : 100

Seim , 03. 04. 2020  
Arkitekt Knut Willie Jacobsen

03

# SITUASJONSKART

Gnr/Brnr: 305/91, 95  
Adresse: Rosslandsvegen 1091  
Eigar/søkar: Inger Myrtevdt

Kvalitet : FKB-B

Gjeldande plan : Kommuneplan  
Planformål : LNF

Vår referanse: PAS



Sign. ....



Målestokk: 1:500  
Dato: 06.03.2020

— Gjerde  
- - Usikker eigedomsgrense  
- - Målt eigedomsgrense

■ Bolighus  
■ Andre bygg

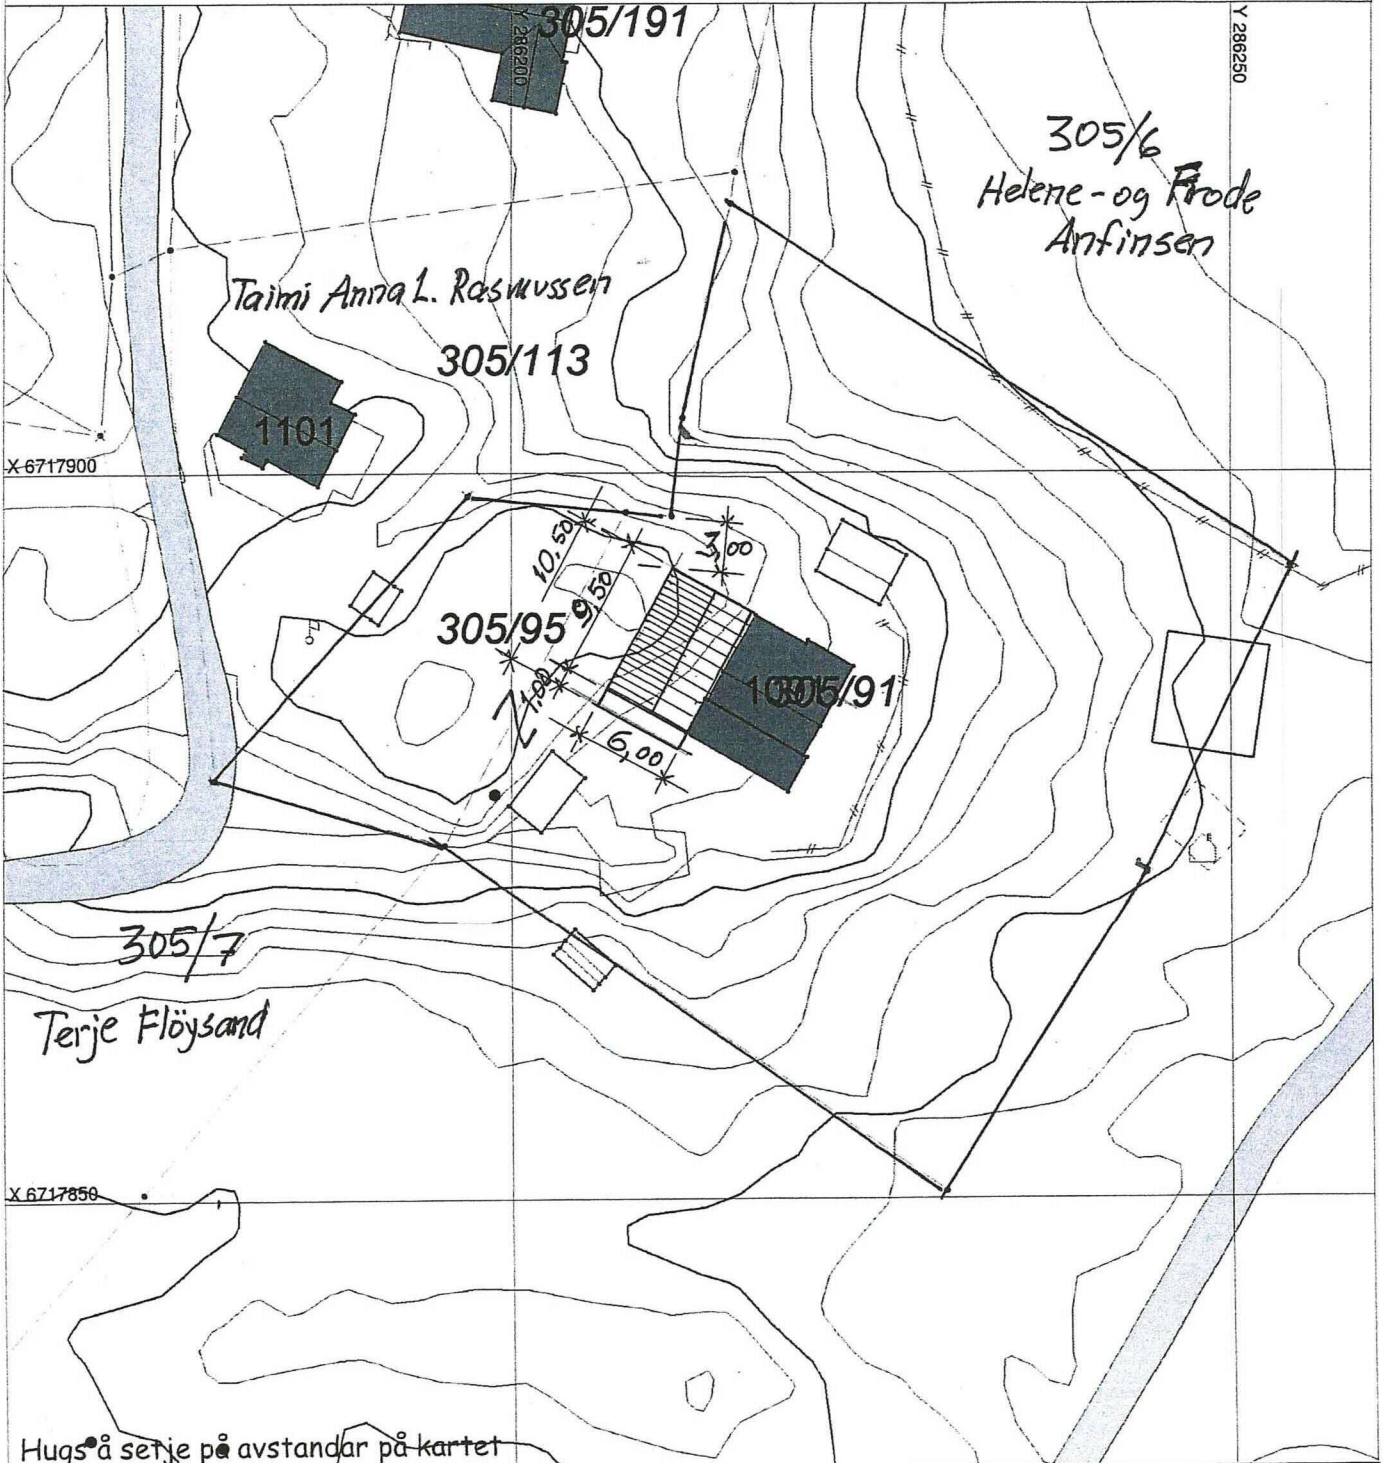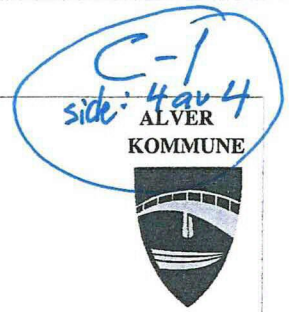

Hugs å setje på avstandar på kartet

# SITUASJONSPLAN

▨ Tiltak

Underskrift Situasjonsplan

Dato

Vedlegg C - 2	Side   - av 1   1
------------------	----------------------

**Kvittering for nabovarsel** sendes kommunen sammen med søknaden

Nabovarsel kan enten sendes som rekommandert sending, overleveres personlig mot kvittering eller sendes på e-post mot kvittering. Med kvittering for mottatt e-post menes en e-post fra nabo/gjenboer som bekrefter å ha mottatt nabovarslet. Ved personlig overlevering vil signatur gjelde som bekræftelse på at varslet er mottatt. Det kan også signeres på at man gir samtykke til tiltaket.

Tiltaket gjelder							
<b>Eiendom/ byggested</b>	Gnr.	Bnr.	Festenr.	Seksjonsnr.	Bygningsnr.	Bolignr.	Kommune
	305				91 , 95		ALVER KOMMUNE
	Adresse ROSSLANDSVEGEN 1091				Postnr.	Poststed	
				5918	FREKHAUG		

Følgende naboer har mottatt eller fått rek. sending av vedlagte nabovarsel med tilhørende vedlegg:

Nabo-/gjenboereiendom				Eier/fester av nabo-/gjenboereiendom			
Gnr.	Bnr.	Festenr.	Seksjonsnr.	Eiers/festers navn			Dato sendt e-post
305	6			HELENE - og FRODE ANFINSEN			
Adresse FLØKSAND 62				Adresse FLØKSAND 62			Kvittering vedlegges
Postnr.	Poststed			Postnr.	Poststed		Poststedets reg.nr.
5918	FREKHAUG			5918	FREKHAUG		
Personlig kvittering for		Dato	Sign.	Personlig kvittering for		Dato	Sign.
<input checked="" type="checkbox"/> mottatt varsel		3.5.2020	Helene H. Anfinssen	<input type="checkbox"/> samtykke til tiltaket			

Nabo-/gjenboereiendom				Eier/fester av nabo-/gjenboereiendom			
Gnr.	Bnr.	Festenr.	Seksjonsnr.	Eiers/festers navn			Dato sendt e-post
305	7			TERJE FLØYSAND			
Adresse FLØKSAND 76				Adresse FLØKSAND 76			Kvittering vedlegges
Postnr.	Poststed			Postnr.	Poststed		Poststedets reg.nr.
5918	FREKHAUG			5918	FREKHAUG		
Personlig kvittering for		Dato	Sign.	Personlig kvittering for		Dato	Sign.
<input type="checkbox"/> mottatt varsel				<input checked="" type="checkbox"/> samtykke til tiltaket		29/4/20	Terje Fløysand


Nabo-/gjenboereiendom				Eier/fester av nabo-/gjenboereiendom			
Gnr.	Bnr.	Festenr.	Seksjonsnr.	Eiers/festers navn			Dato sendt e-post
305	113			TAIMI ANNA L. RASMUSSEN			
Adresse SOLHEIMSGATEN 72				Adresse SOLHEIMSGATEN 72			Kvittering vedlegges
Postnr.	Poststed			Postnr.	Poststed		Poststedets reg.nr.
5054	BERGEN			5054	BERGEN		
Personlig kvittering for		Dato	Sign.	Personlig kvittering for		Dato	Sign.
<input type="checkbox"/> mottatt varsel				<input type="checkbox"/> samtykke til tiltaket		7/5-20	Taimi Rasmussen

Nabo-/gjenboereiendom				Eier/fester av nabo-/gjenboereiendom			
Gnr.	Bnr.	Festenr.	Seksjonsnr.	Eiers/festers navn			Dato sendt e-post
Adresse				Adresse			Kvittering vedlegges
Postnr.	Poststed			Postnr.	Poststed		Poststedets reg.nr.
Personlig kvittering for		Dato	Sign.	Personlig kvittering for		Dato	Sign.
<input type="checkbox"/> mottatt varsel				<input type="checkbox"/> samtykke til tiltaket			

Nabo-/gjenboereiendom				Eier/fester av nabo-/gjenboereiendom			
Gnr.	Bnr.	Festenr.	Seksjonsnr.	Eiers/festers navn			Dato sendt e-post
Adresse				Adresse			Kvittering vedlegges
Postnr.	Poststed			Postnr.	Poststed		Poststedets reg.nr.
Personlig kvittering for		Dato	Sign.	Personlig kvittering for		Dato	Sign.
<input type="checkbox"/> mottatt varsel				<input type="checkbox"/> samtykke til tiltaket			

Det er per dags dato innlevert rekommandert sending til ovennevnte adressater.

Samlet antall sendinger: 3 Sign.

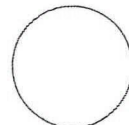

# Alver Kommune



OBS OBS!

Offentlige eigarar av veggrunn til riks- og fylkesveggar kan både være oppgjeve i denne nabolista som Samferdselsdepartementet, Vegdirektoratet, Hordaland fylkeskommune og Statens vegvesen.

Men, nabovarsel til veggrunn til riks- og fylkesveg skal alltid berre sendast til "Eigars kontaktinstans":

Statens vegvesen  
Askedalen 4  
6863 Leikanger

## Naboliste for eiendom: 4631 - 305/91

### Eiere:

Eiendom	Navn	Rolle	Personstatus
4631 - 305/91	MYRTVEDT INGER	Hjemmelshaver (H)	Bosatt i Norge
Adresse NIPEDALEN 179		Poststed 5164 LAKSEVÅG	

### Naboer:

Eiendom	Navn	Rolle	Personstatus
4631 - 305/6	ANFINSEN FRODE	Hjemmelshaver (H)	Bosatt i Norge
Adresse FLØKSAND 62		Poststed 5918 FREKHAUG	
4631 - 305/6	ANFINSEN HELENE HALLAND	Hjemmelshaver (H)	Bosatt i Norge
Adresse FLØKSAND 62		Poststed 5918 FREKHAUG	
4631 - 305/7	FLØYSAND TERJE	Hjemmelshaver (H)	Bosatt i Norge
Adresse FLØKSAND 76		Poststed 5918 FREKHAUG	
4631 - 305/95	MYRTVEDT INGER	Hjemmelshaver (H)	Bosatt i Norge
Adresse NIPEDALEN 179		Poststed 5164 LAKSEVÅG	
4631 - 305/113	RASMUSSEN TAIMI ANNA L	Hjemmelshaver (H)	Bosatt i Norge
Adresse SOLHEIMSGATEN 72		Poststed 5054 BERGEN	