

### SITUASJONSKART

Gnr/Brnr: 305/91, 95  
Adresse: Rosslandsvegen 1091  
Eigar/søkar: Inger Myrvtvedt

Kvalitet : FKB-B

Gjeldande plan : Kommuneplan  
Planformål : LNF  
Vår referanse: PAS


Sign. ....



Målestokk: 1:500  
Dato: 06.03.2020



- Gjerde
- Usikker eigedomsgrense
- Målt eigedomsgrense
- Bolighus
- Andre bygg

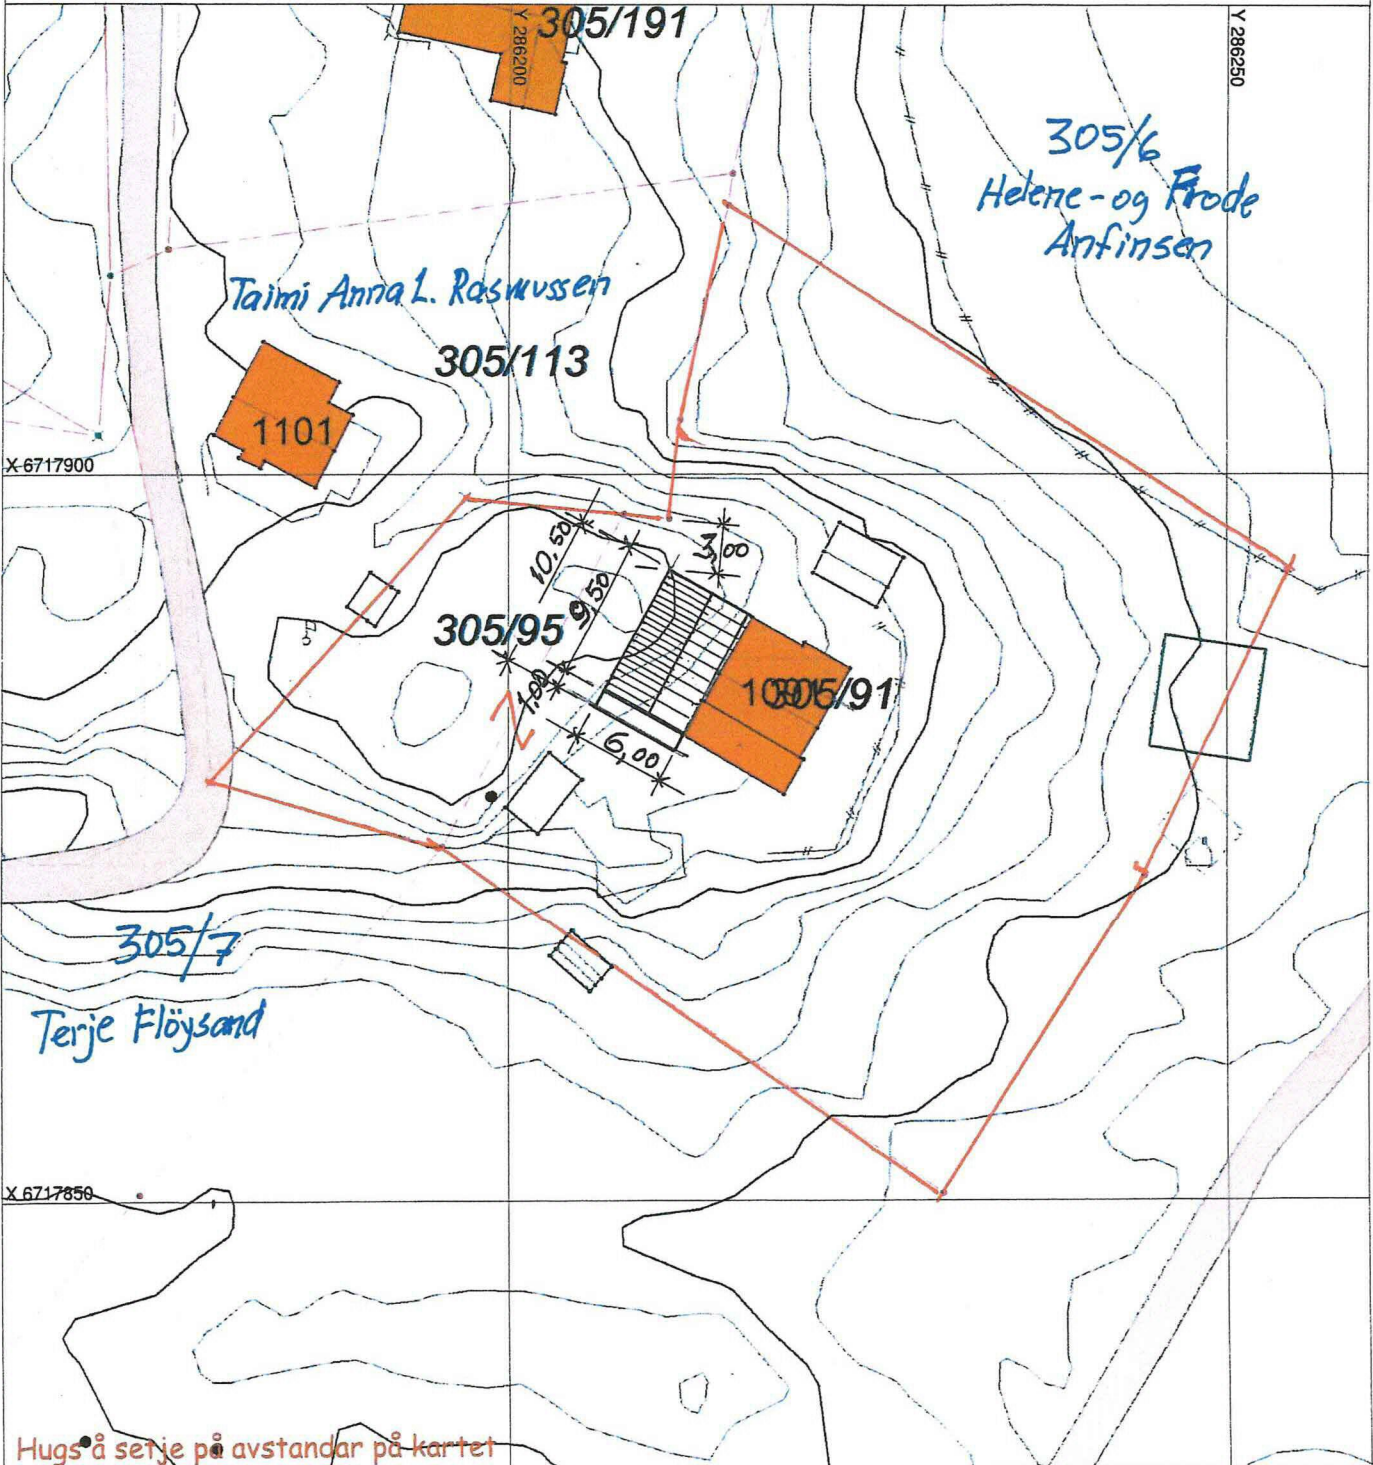

### SITUASJONSPLAN

Tiltak

Underskrift Situasjonsplan \_\_\_\_\_ Dato \_\_\_\_\_

10-2

Rosslandsvegen



Vei og snuhamer

1091

5/21

Utgraving for  
tilbygg

TEMAKART

BAKGRUNNS-  
KART

10 m

EPSG:32632 N: 6717904 Ø: 286316

Målestokk 1 : 312