


PLAN
1:20

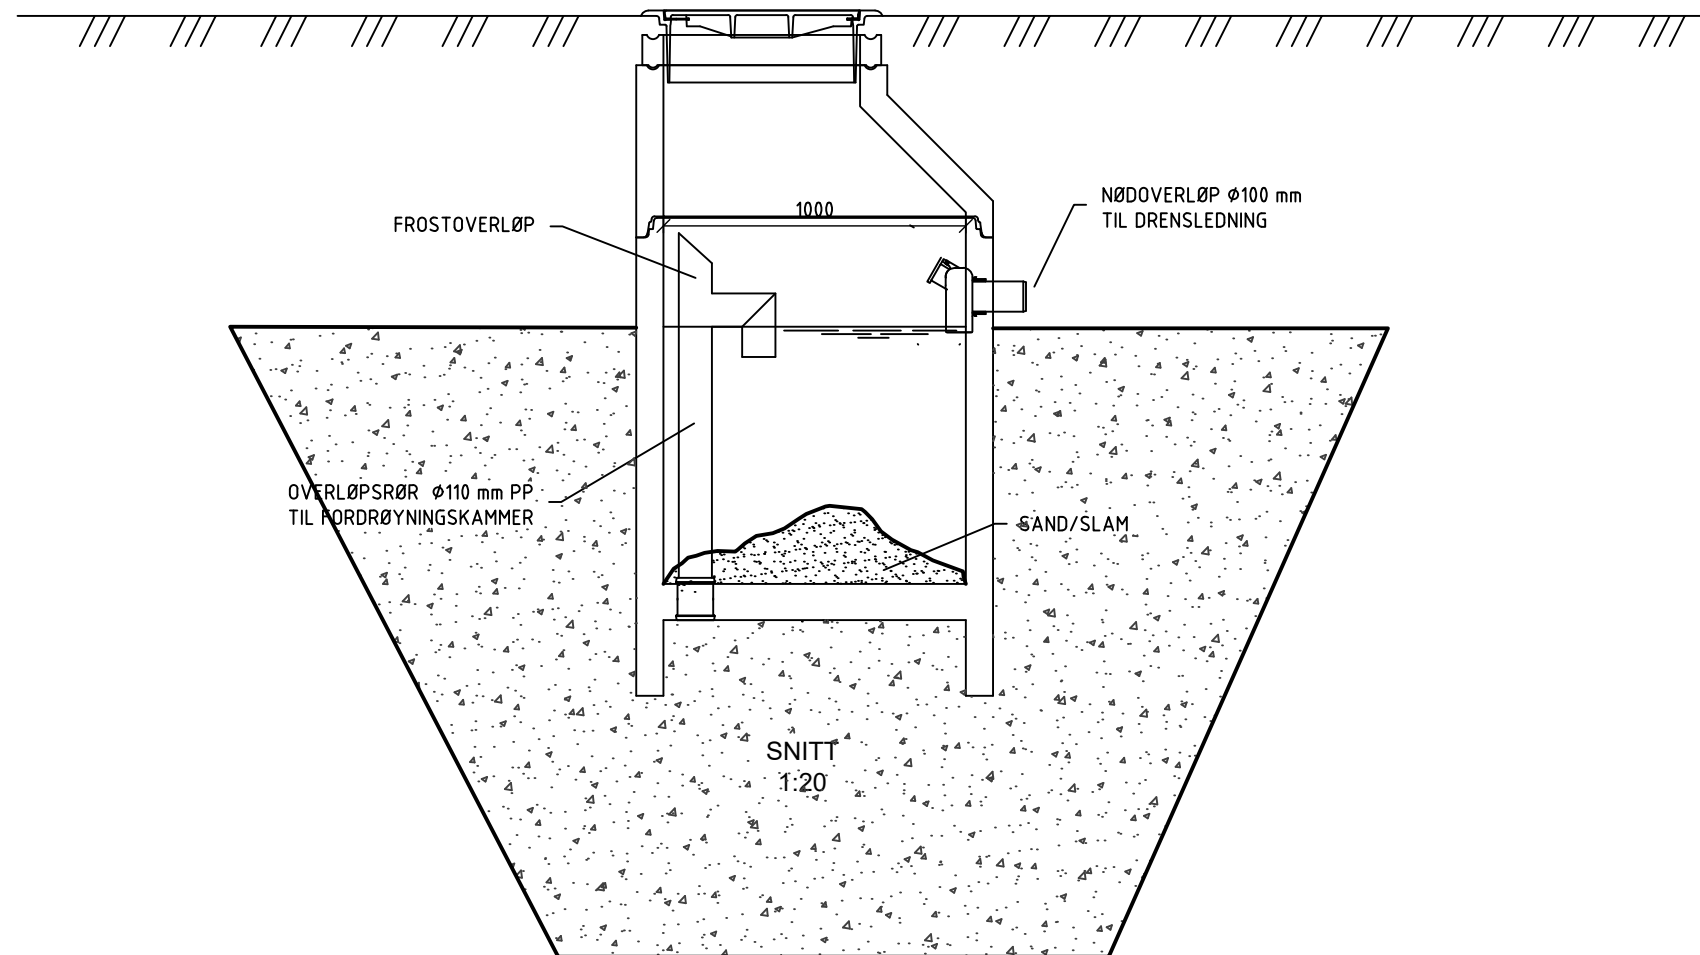

SNITT
1:20

INFILTRASJONSSANDFANG
1000 m/dykker 110

E01	2020-05-25	For godkjenning hos myndigheter	KriTho	EskStr	KriTho
Rev.	Dato	Beskrivelse	Utarbeidet	Fagkontroll	Godkjent
<small> Dette dokumentet er utarbeidet av Norconsult AS som del av det oppdraget som framgår nedenfor. Opphavsretten tilhører Norconsult AS. Dokumentet må bare benyttes til det formål som oppdragsavtalen beskriver, og må ikke kopieres eller gjøres tilgjengelig på annen måte eller i større utstrekning enn formålet tilsier. </small>					
ALTIVANN AS					<small>Målestokk (sjelder A3)</small> 1:20
Lindås Barnehage Infiltrasjonssandfang Prinsipp, plan og snitt					
Norconsult		<small>Oppdragsnummer</small> 5197583	<small>Tegningsnummer</small> 136	<small>Revisjon</small> E01	

"H:\159175\15197583\BIM\VA_3\1\arkiv\1\15197583_136.dwg - KriTho - Portet: 2020-05-25, 19:25:06"