




TYPISK GRØFTESNITT. M=1:20
Vann-, spillvann- og
overvannsledning

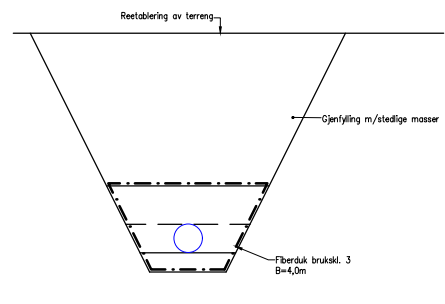

GRØFTESNITT 1. M=1:20
Vannledning i terreng

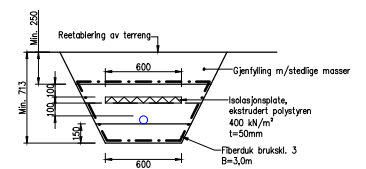

GRØFTESNITT 2. M=1:20
Privat vannledning i grunn, isolert
grøft

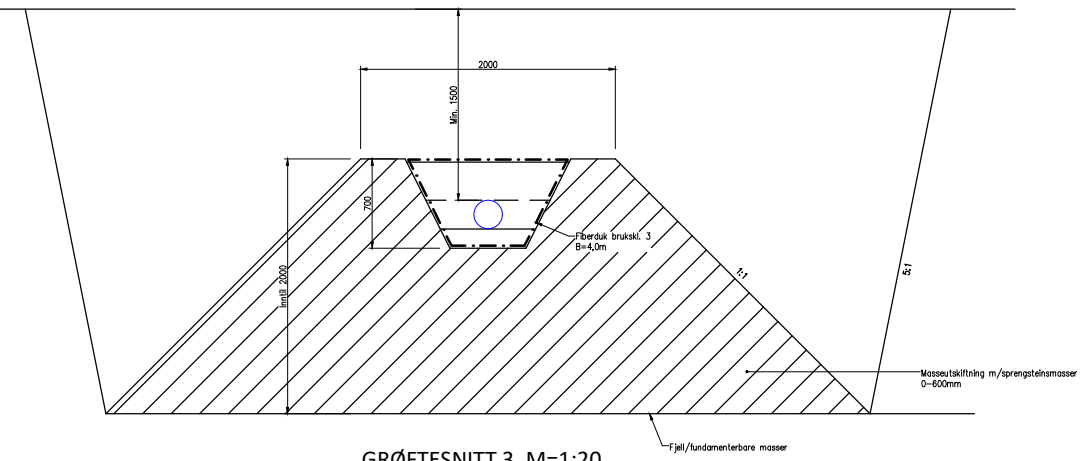

GRØFTESNITT 3. M=1:20
Masseutskifting for ledningsgrøft

NEDFOTOGRAFERT

Rev.	Dato	Sign.	Revisjonen gjelder		
Oppdragsgiver					
Alver kommune-Teknisk forvaltning og drift					
Prosjekt			Tegn.	Konstr.	Godkj.
Vassledning Lindås gravplass-Lindåshallen.			THF	ANH	THF
Detalj ledningsgrøft.			Dato: 21.02.2020		
			Målestokk: 1:20		
			Form: A1		
			Prosjekt: 19029		
			Tegningsnr: GH10		
			Rev.		

TILBUDSTEGNING