


- Tilbygg
- Eksisterende handlesenter
- Tomtegrense
- Ombygde arealer

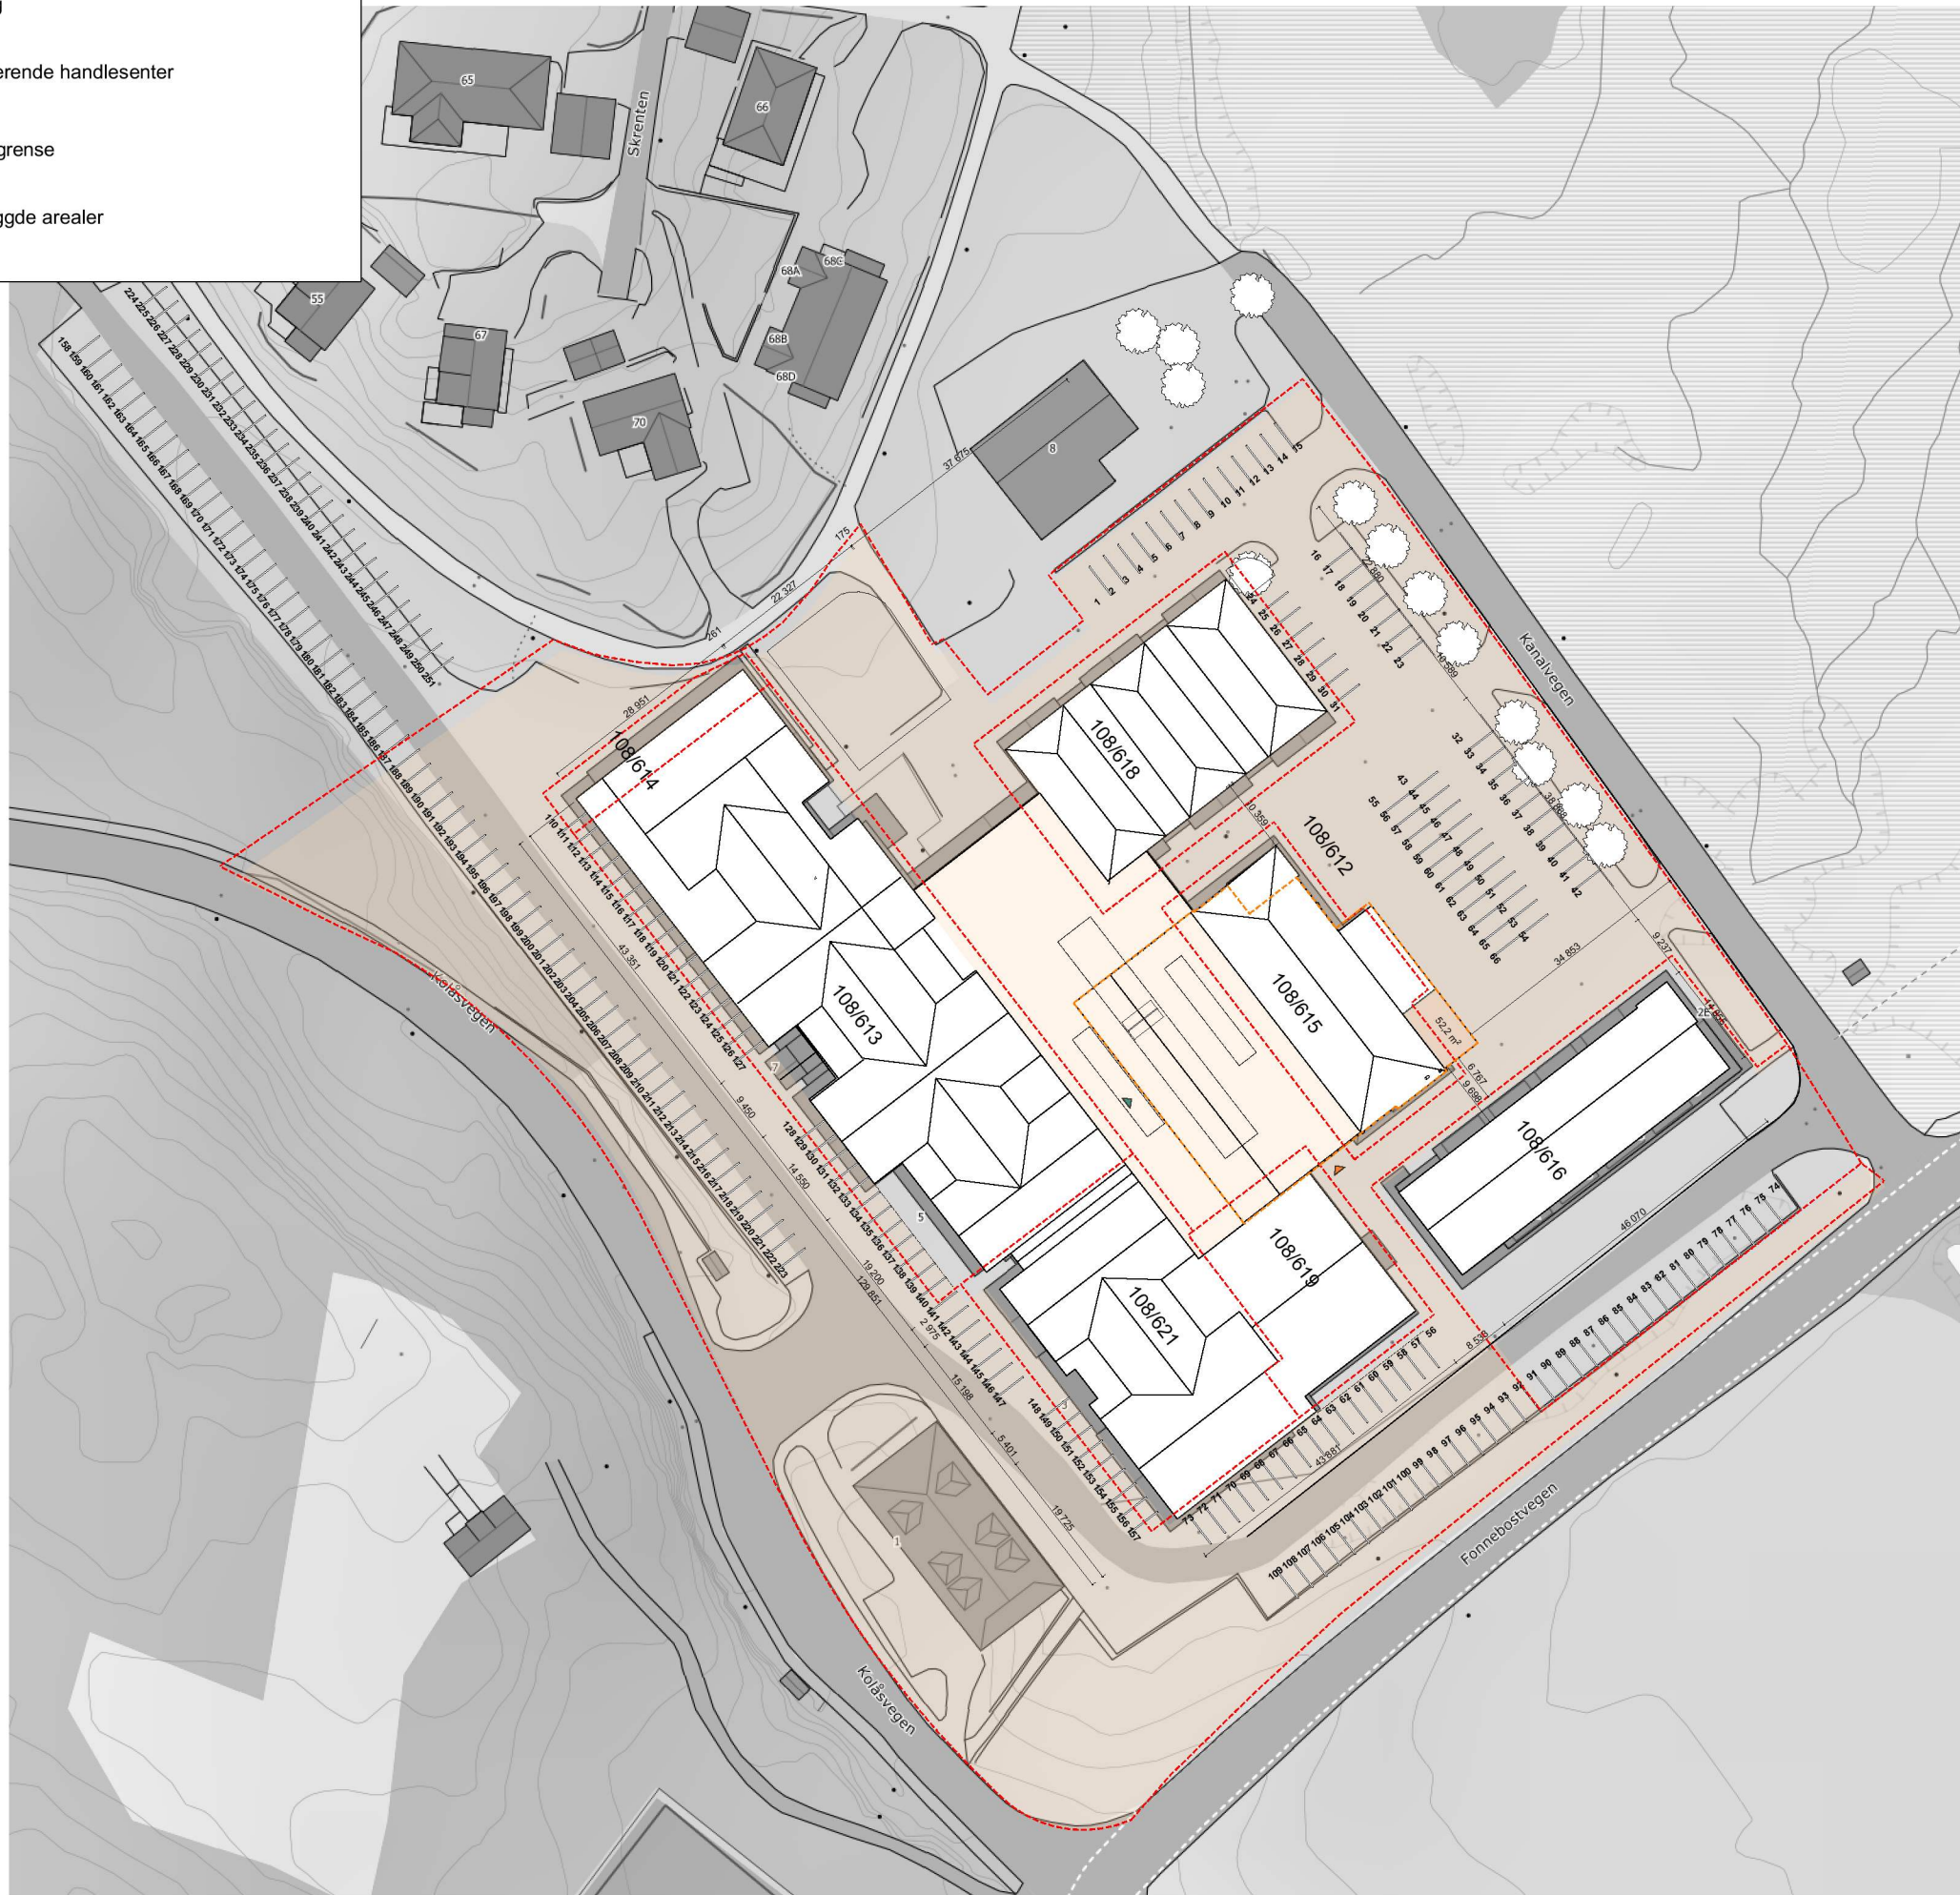


Tegningsnr. **A10-1** Revisjon nr.

Type tegning **Situasjonsplan**

Rev	Nr	Beskrivelse	Dato	Sign	Kontr

Lokalisering:

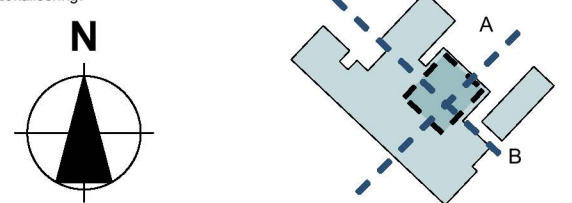

- Prosjekteringsgruppen
- **ARK :** Tippetue Arkitekter AS Sandviksboder 5
5035 Bergen
Tlf.: 55563301
post@tippetue.no
 - **RIB :** Rådg. ing. Bygg RIBveien 18
0000 RIBbyen
Tlf: 000 00 000
rib@ribfirma.no
 - **RIE :** Rådg. ing. Elektro RIEveien 18
0000 RIEbyen
Tlf: 000 00 000
rie@riefirma.no
 - **RIV :** Rådg. ing. VVS RIVveien 18
0000 RIVbyen
Tlf: 000 00 000
riv@rivfirma.no

Fase **Rammesøknad**

TIPPETUE

ARKITEKTER AS

Tiltakshaver Lindås Senterbygg AS		Godkjent	
Prosjekt Lindås Senter Kolåsveien 7 5955 Lindås		Kontroll prosjekt. Sign. Kontroll	
Gnr./Bnr./Festnr.: 108/612,613,615		Filnavn Lindås Hovedfil 2019.pln	
Prosjektnr.: 833		Dato 31.10.19	
Tegningsnr.: A10-1		Målestokk 1:1000 A3	
Type tegning: Situasjonsplan		Kontroll utførende Sign. Kontroll	
		Prosjektnr. for prosjekterende/lev.	