

ArkivsakID
2020/10120

Journal nr

VARSEL OM OPPMÅLINGSFORRETNING

Matrikkelmyndighet			
Kommune	Kommunenr		
Alver	4631		
Adresse	Postnr	Poststed	Telefonnr
Felles Postmottak, Kvernhusmyrane	5914	ISDALSTØ	56 37 50 00

Det varsles herved om at det skal avholdes oppmålingsforretning på følgende eiendom

Eiendom			
Eiendommens adresse	Gnr.	Bnr.	Festenr.
	172	66	0
			Seksj. nr.
			0
<input type="checkbox"/> flere matrikkelenheter			

Oppmålingsforretning			
Forretningen avholdes:	Ukedag/ dato	Kl.	Sted
	Mandag 15. juni 2020	10:30	På egedomen
Rekvirent	Rekvisisjonsdato		
Seim Eiendomsutvikling AS	19.05.2020		
Forretningen gjelder			
Oppretting av ny grunneiendom			
Når grenser ikke er fastlagt ved tidligere oppmålingsforretning, er det viktig at partene møter for å ivareta sine interesser og påvise grensene sine. Kopier av dokumenter som belyser forholdene, leveres bestyrer ved frammøte.			

Merknad
Grensa mot gnr. 172, bnr. 23 og gnr. 172, bnr.208 er koordinatfesta i samsvar med tidlegare oppmåling.

Hvem er varslet
Vedlagt følger en oversikt over de personer som er varslet om forretningen og i hvilken egenskap (rolle) disse er blitt varslet. Det oppfordres til at man så snart som mulig gir melding til kommunen dersom man kjenner til ev. andre som forretningen kan få betydning for.

Fullmakt
Dersom du velger å la en annen person møte for deg, må vedkommende gis skriftlig fullmakt som leveres ved fremmøte. Blankett for fullmakt er vedlagt.

Klageadgang
Saker som krever oppmålingsforretning etter § 6 i matrikellova, under dette feil ved varslingen eller utføringen av forretningen kan påklages etter reglene i forvaltningsloven kap. IV til VI, jf. matrikellova § 46. Klagefristen løper fra det tidspunktet parten har mottatt matrikelbrev eller underretning om føring i matrikkelen, jf. matrikelforskriften § 21. Det kan i midlertid ikke framsettes klage på forhold som formelt hører inn under klagebehandling etter annet lovverk, f.eks plan- og bygningsloven.

Andre opplysninger
Det kan ikke kreves godtgjørelse for reiseutgifter, tapt arbeidsfortjeneste ol. i forbindelse med avholdelse av oppmålingsforretning.

Landmåler		
Navn	Tlf. nr.	Stilling
Liv Berit Ones	56375880/ 94503155	
Epost		
liv.berit.ones@alver.kommune.no		
Sted	Dato	Underskrift
Knarvik	27.05.2020	Liv Berit Ones



ArkivsakID
2020/10120

Vedlegg nr.

FULLMAKT

(leveres landmåleren ved frammøte den 15.06.2020)

Undertegnede

Hjemmelshaver/Fester	
Navn	Adresse

som har grunnbokhjemmel til eiendommen/rettigheten som angår eiendommen

Eiendom				
Gnr.	Bnr.	Festenr.	Seksj. nr.	Eiendommens adresse

gir fullmakt til

Fullmektig	
Navn	Adresse

Fullmakten gjelder (NB! ved behov for full beslutningsfullmakt bør også alt. 2 under avkrysses)

- Fullmakt til å møte og representere meg/oss ved oppmålingsforretning
- Fullmakt til å inngå forlik, ta bindende standpunkt til ev. voldgift eller grensejustering

Forretningen angår

Gnr.	Bnr.	Festenr.	Seksj. nr.	Eiendommens adresse
172	66	0	0	

Hjemmelshaverens underskrift

Sted	Dato	Underskrift
------	------	-------------

Reguleringsplan

Bybyggelse og anlegg (PBL § 12-5, nr. 1)

- Boligbebyggelse - fritliggende småhusbebyggelse
- Barnehage
- Renovasjonsanlegg
- Lekeplass

Samferdselsanlegg og teknisk infrastruktur (PBL § 12-5, nr. 2)

- Kjørøveg
- Fortau
- Annen veggrunn - tekniske anlegg
- Parkeringsplasser

Grønnstruktur (PBL § 12-5, nr. 3)

- Grønnstruktur
- Turdrag
- Vegetasjonskjerm

Hensynssoner (PBL § 12-6)

- Frisikt
- Hensynssoner (PBL § 12-6)
- Gul sone iht. T-1442

Linjesymbol

- Plangrense
- Formålsgrense
- Regulert tomtegrense
- Byggsgrense
- Omriss av eksisterende beb. som inngår i planen
- Bebyggelse som forutsettes fjernet
- Regulert senterlinje
- Frisiktlinje i veikryss
- Sikringsgrense
- Støygrense
- c. + 22
- Planeringshøyde




KARTGRUNNLAG EUREF 89 SONE 32
 MALESTOKK 1:1000
 ARKIFORMAT A3
 DATO: 04.06.2019



MINDRE ENDRING

SAKSNR	DATE	SIGN

SAKSNR	TEGNNR	SAKSBEH.

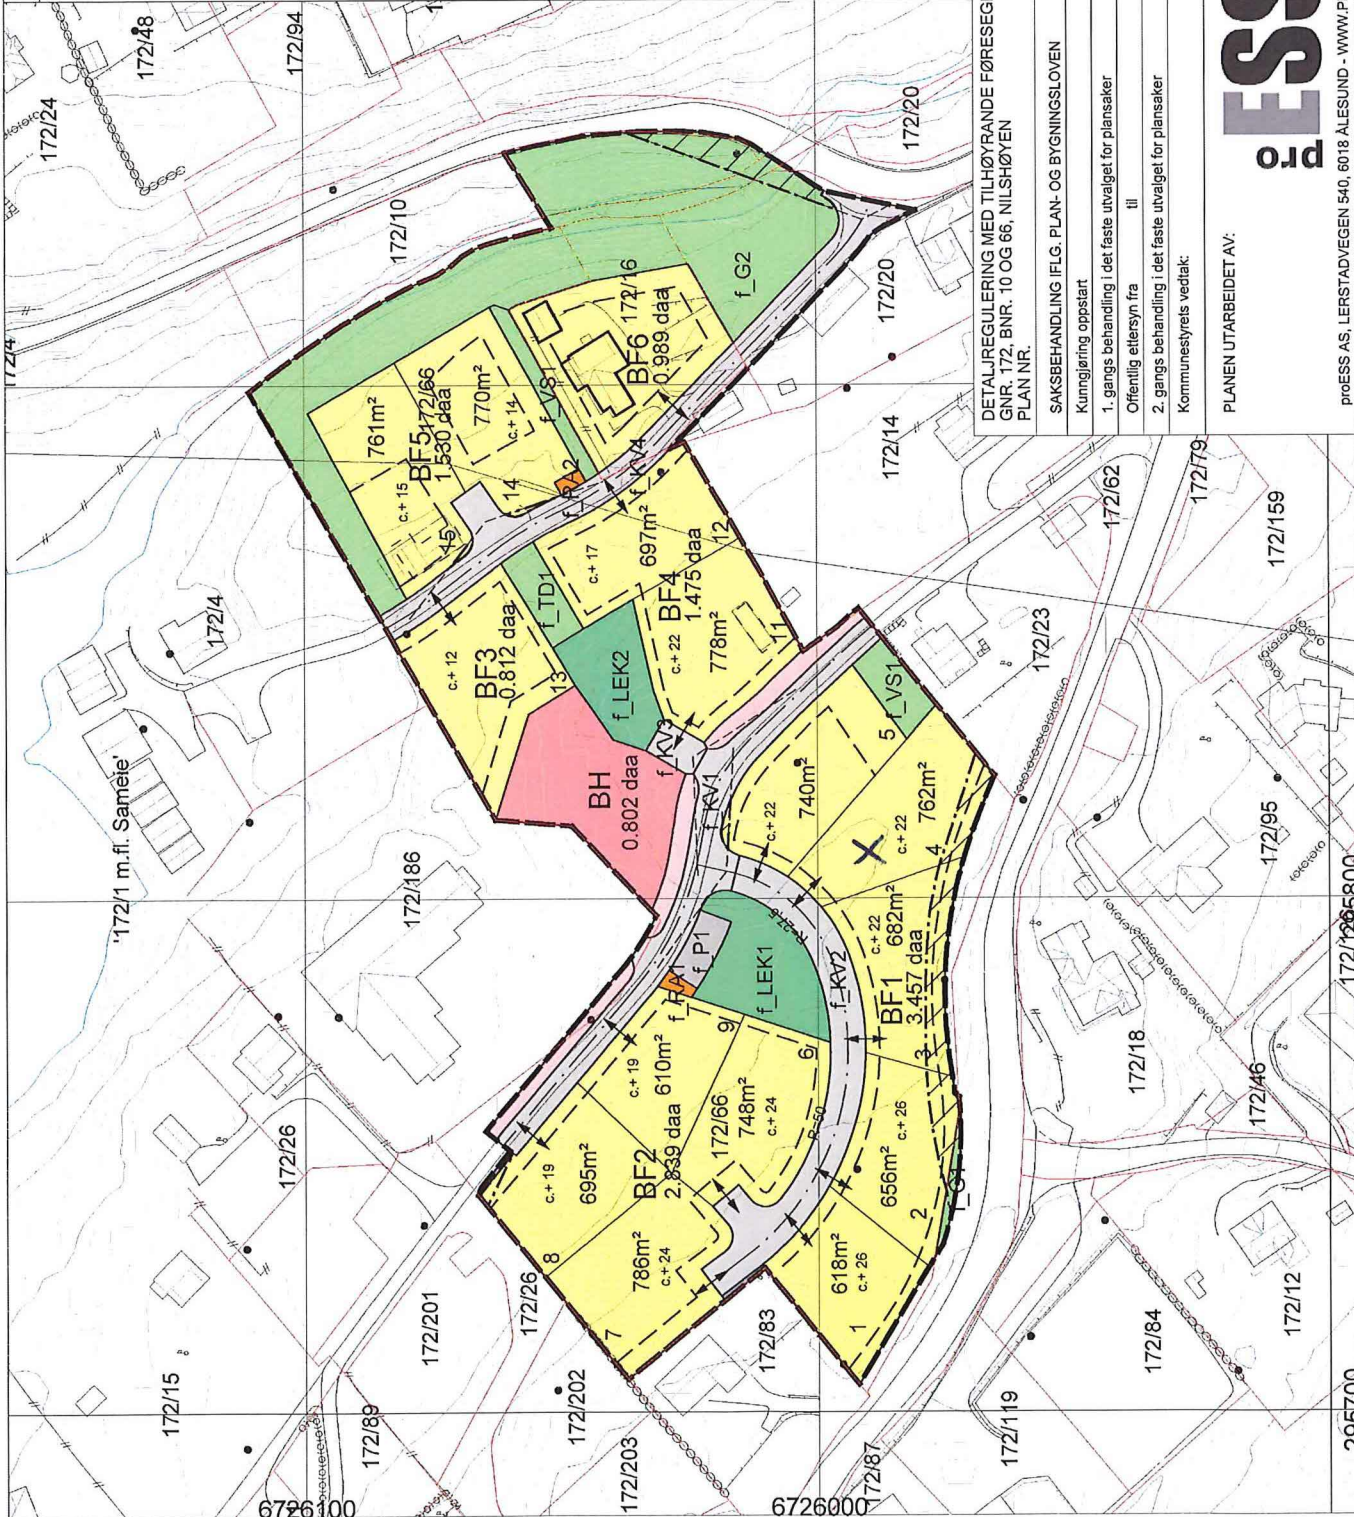

DETALJREGULERING MED TILHØYRANDE FØRESEGNER FOR LINDÅS KOMMUNE
 GNR. 172-BNR. 10 OG 66, NILSHØYEN
 PLAN NR.

SAKSBEHANDLING IFLG. PLAN- OG BYGNINGSLOVEN

Kunngjøring oppstart


1. gangs behandling i det faste utvalget for plansaker

Offentlig ettersyn fra

2. gangs behandling i det faste utvalget for plansaker

Kommunestyrets vedtak

PLANEN UTARBEIDET AV:

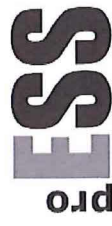

PROSS AS, LERSTADVEGEN 540, 6018 ÅLESUND - WWW.PROSS.NO POST@PROSS.NO

295700

8227 001