

 <p><b>HAMMAR</b> KAMERATANE AS</p>	<b>Dato</b>	<b>Konstr./Tegnet</b>	<b>Godkjent</b>	<b>Målestokk</b>	<b>SNITT</b>	
	281119	<i>Steinar Erstad</i>		1:100-1:50	<b>Erstatning for</b>	<b>Erstattet av</b>
	<b>TILTAKSHAVER:</b> TORMOD VÅGENES					
	<b>BYGGEPLASS:</b> VÅGENESVEGEN 176 EKSISTERENDE BYGG					
<b>Henvisning</b>		<b>Beregning</b>				
KONTOR@HAMM-KAM.NO		995 46 989				

E-9

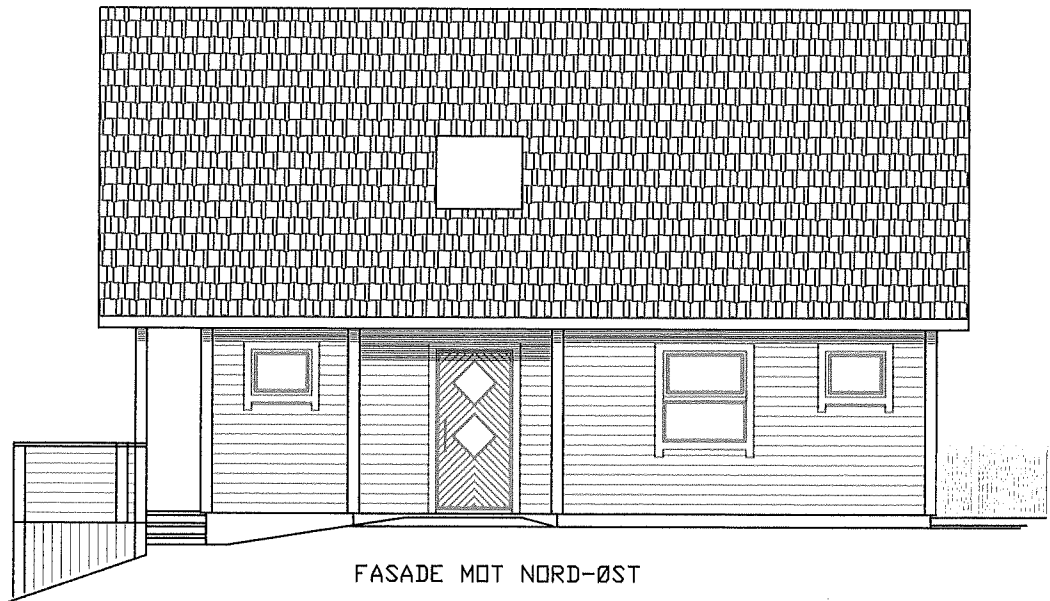


FASADE MOT NORD-ØST

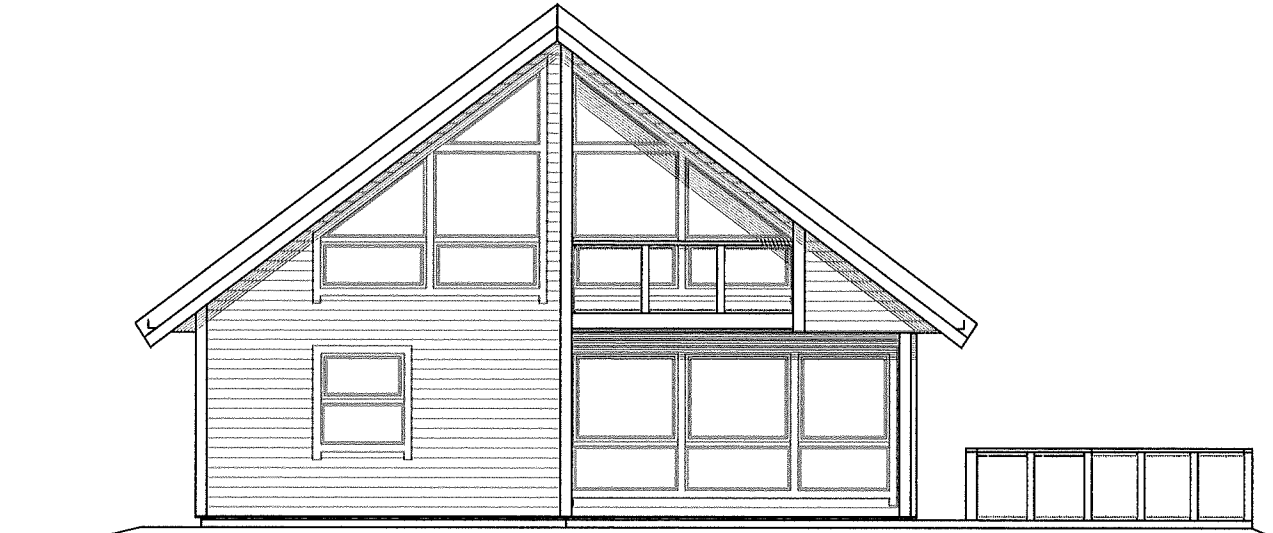

FASADE MOT NORD-VEST




FASADE MOT SØR-ØST

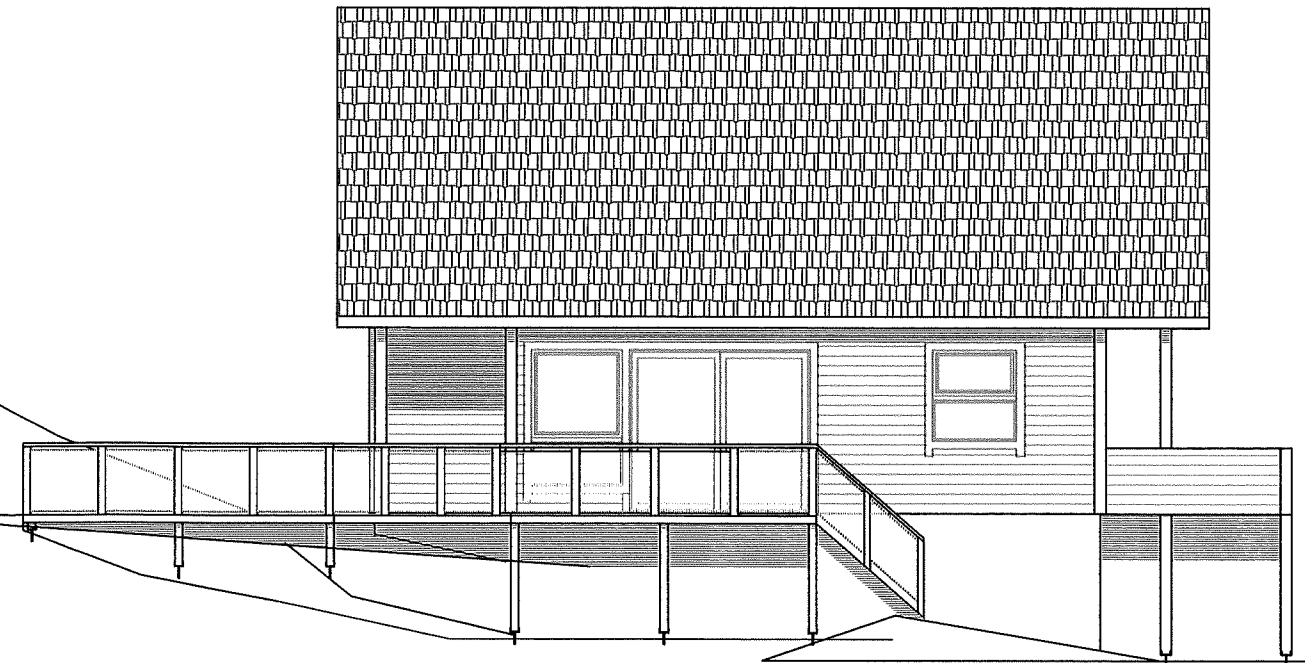


FASADE MOT SØR-VEST

ALLE MÅL MÅ KONTROLLERES OG  
TILPASSES EKSISTERENDE BYGG

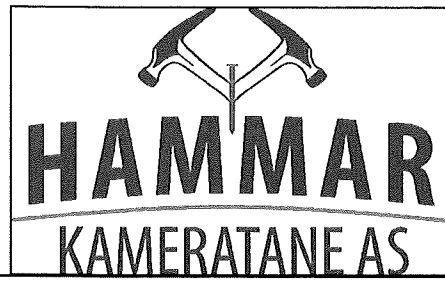

180520 RETTET: DØR UT FRA KJØKKEN / INNTREKK GAVEL SØRAUST / VINDU GAVLER				
Dato	Konstr./Tegnet	Godkjent	Målestokk	FASADER
241119	<i>Einar Erstad</i>		1:100-1:50	Erstatning for
TILTAKSHAVER: TORMOD VÅGENES				Erstattet av
BYGGEPLASS: VÅGENESVEGEN 176				
EKSISTERENDE BYGG				
Henvising		Beregning		
KONTOR@HAMM-KAM.NO		995 46 989		

E-5

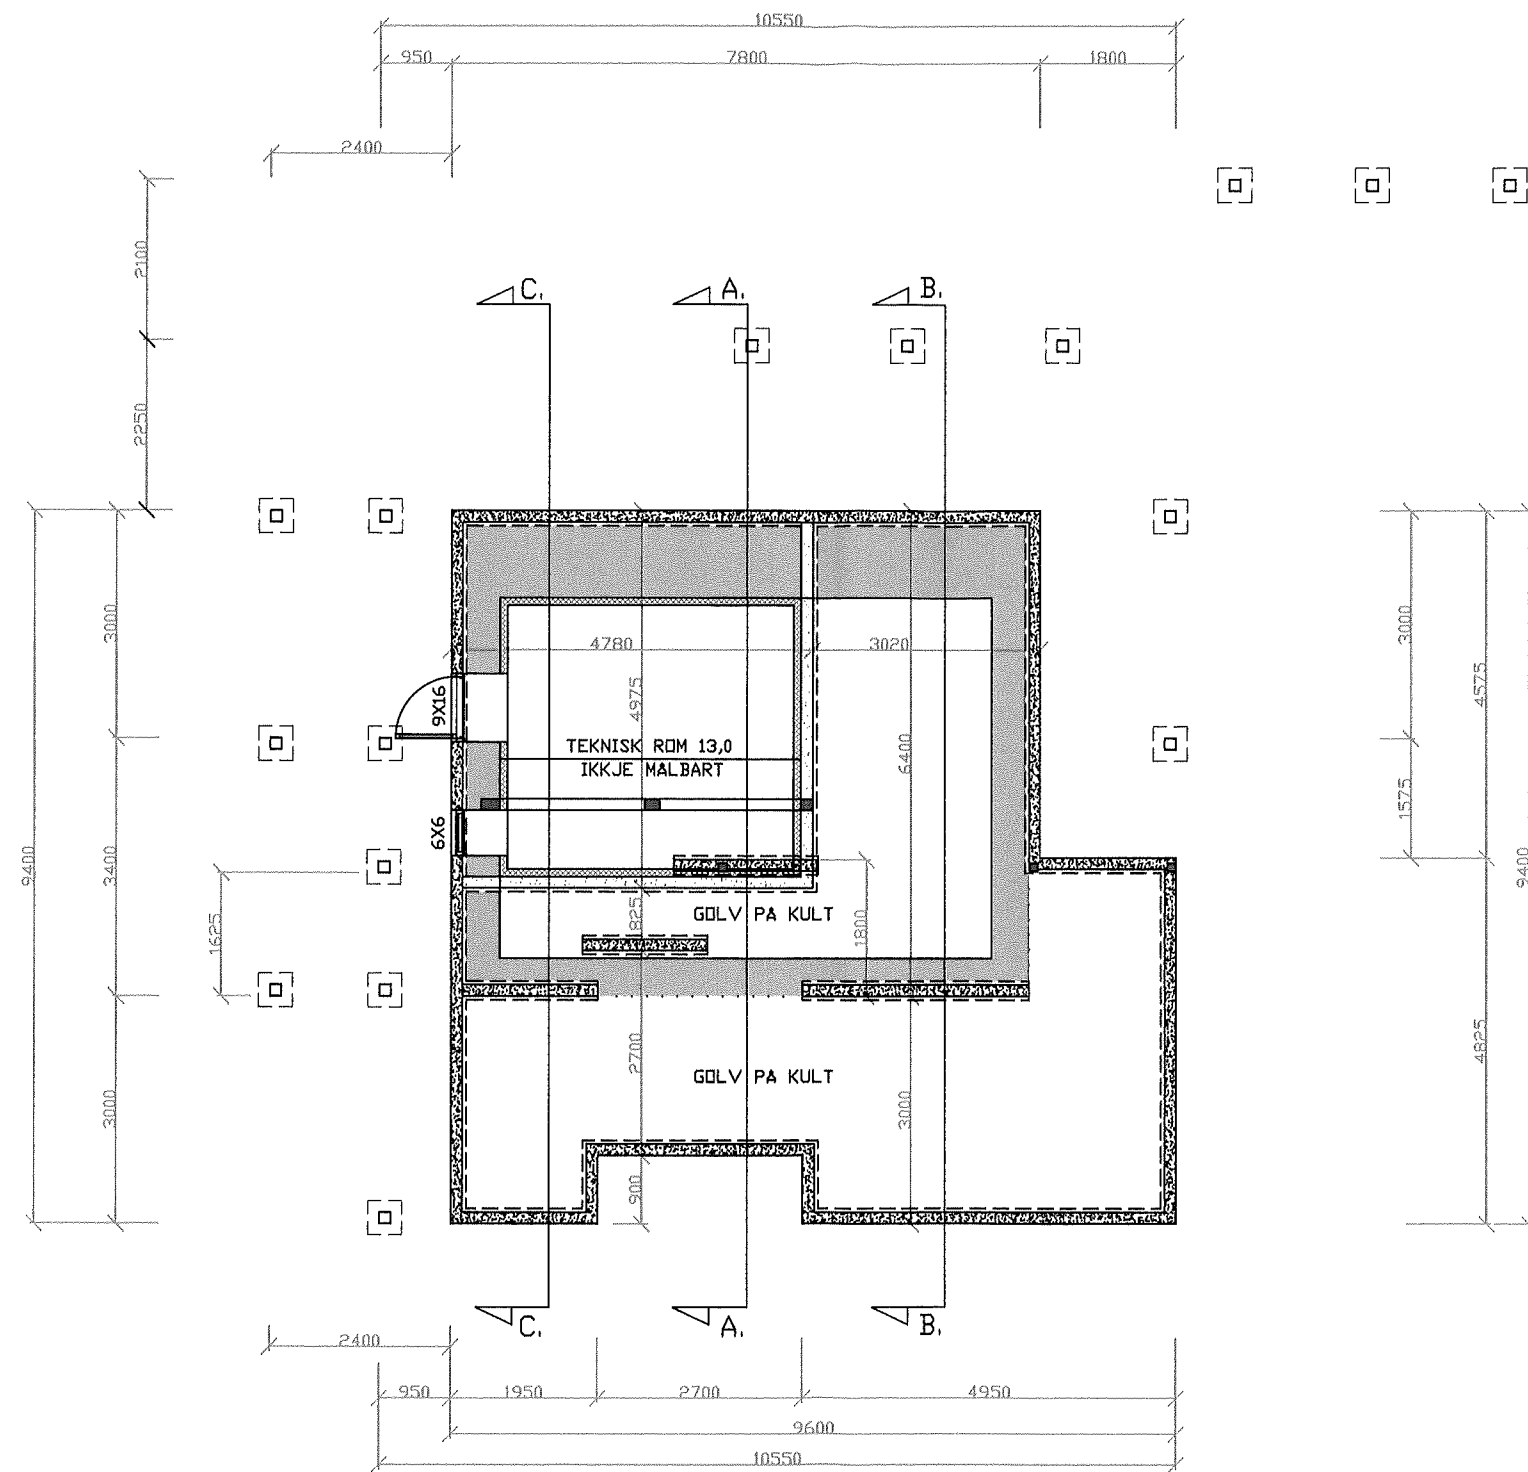


ALLE MÅL MÅ KONTROLLERES OG  
TILPASSES EKSISTERENDE BYGG




180520 RETTET: SØYLER SØRAUST				
231119 RETTET: VEGG/DØRER MELLON HALL OG STOVE				
Dato	Konstr./Tegnet	Godkjent	Målestokk	GRUNNPLAN
241119	<i>Stein Ertved</i>		1:100-1:50	
TILTAKSHAVER: TORMOD VÅGENES				Erstatning for
BYGGEPLASS: VÅGENESVEGEN 176				Erstattet av
EKSISTERENDE BYGG				
Henviisning		Beregning		
KONTOR@HAMM-KAM.NO		995 46 989		

E-6

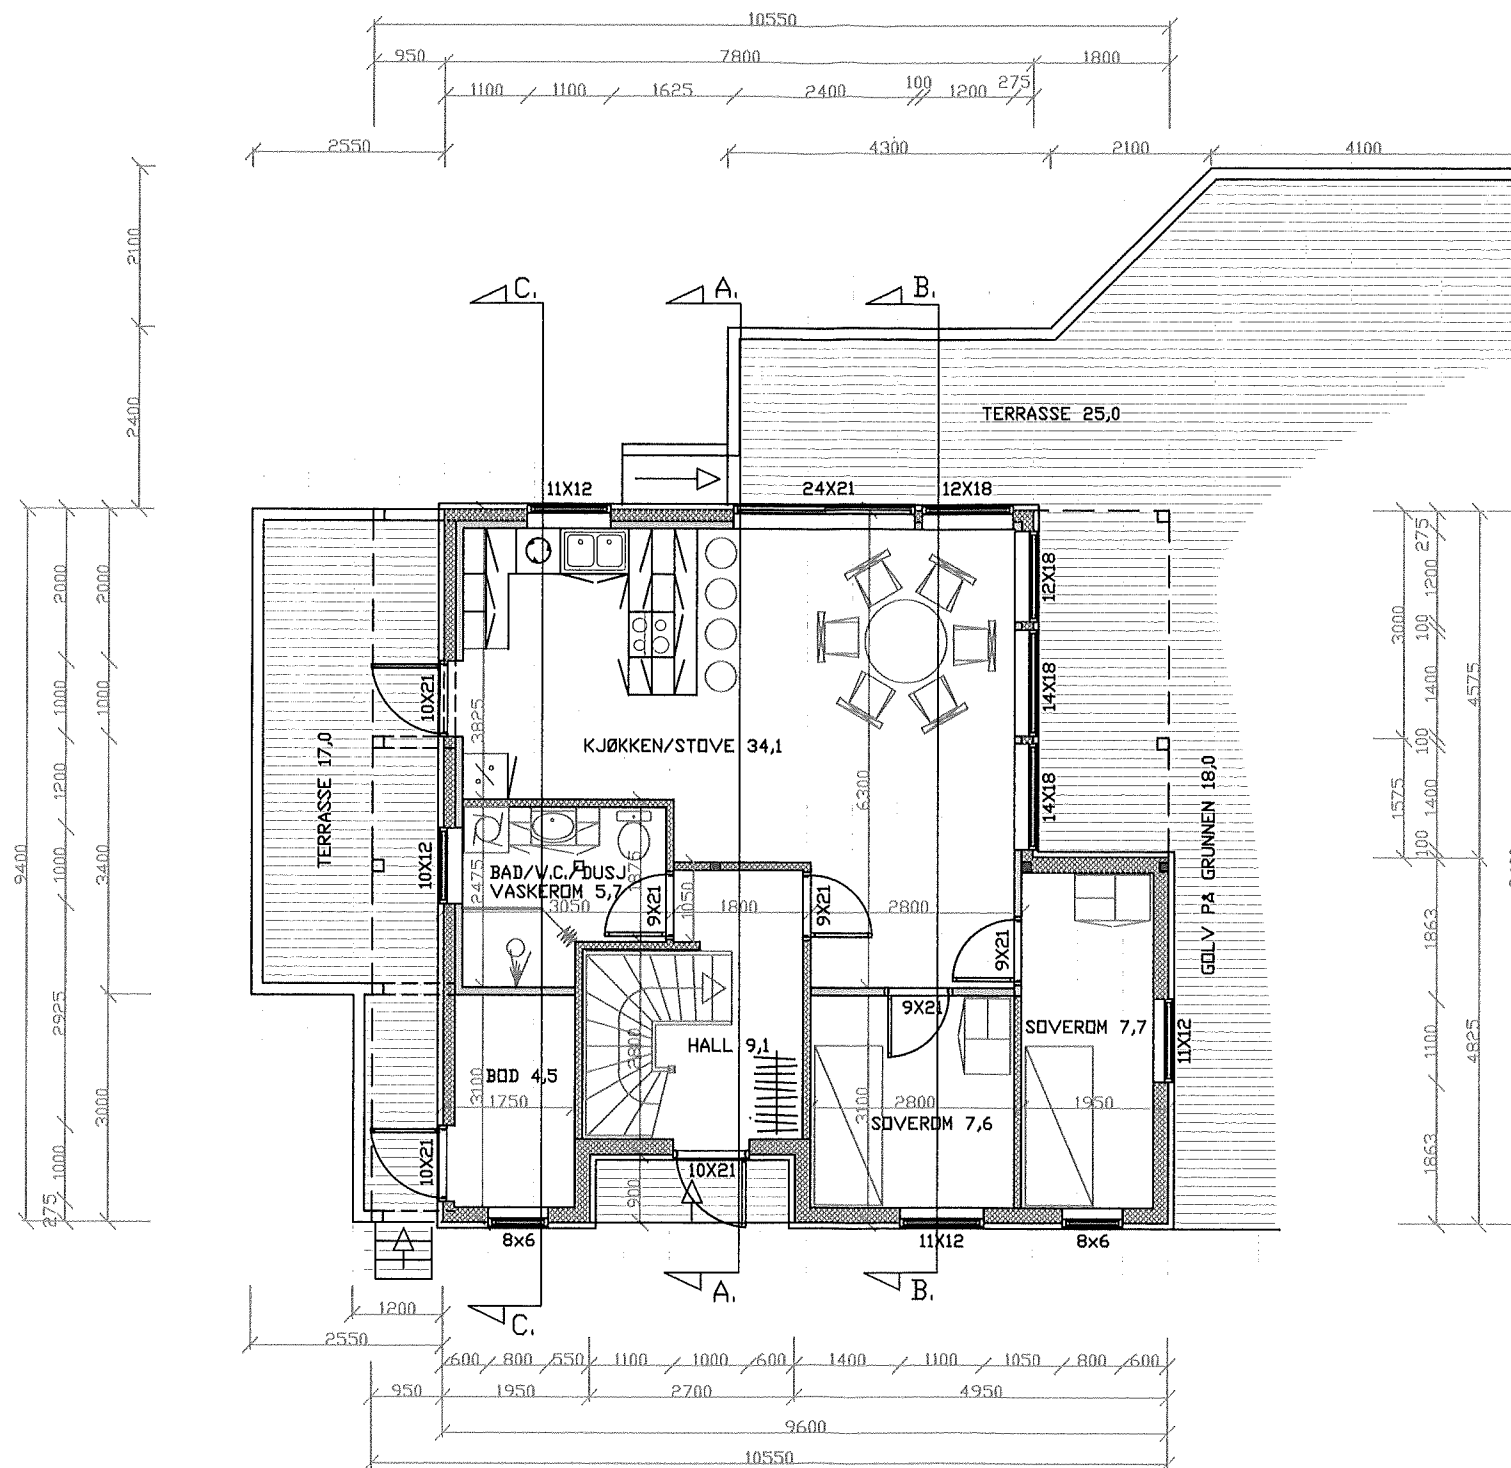


ALLE MÅL MÅ KONTROLLERES OG TILPASSERES EKSISTERENDE BYGG

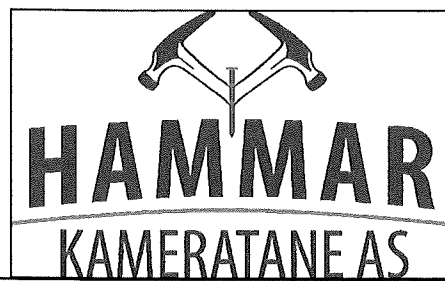


180520	RETTET: DØR UT FRA KJØKKEN / SØYLER SØRAUST			
231119	RETTET: VEGG/DØRER MELLON HALL OG STOVE			
Dato	Konstr./Tegnet	Godkjent	Målestokk	HOVEDPLAN
241119	<i>Steinar Erstad</i>		1:100-1:50	
TILTAKSHAVER:	TORMOD VÅGENES			Erstatning for:
BYGGEPLASS:	VÅGENESVEGEN 176 EKSISTERENDE BYGG			
Henvising	Beregning			
KONTOR@HAMM-KAM.NO		995 46 989		

C-1




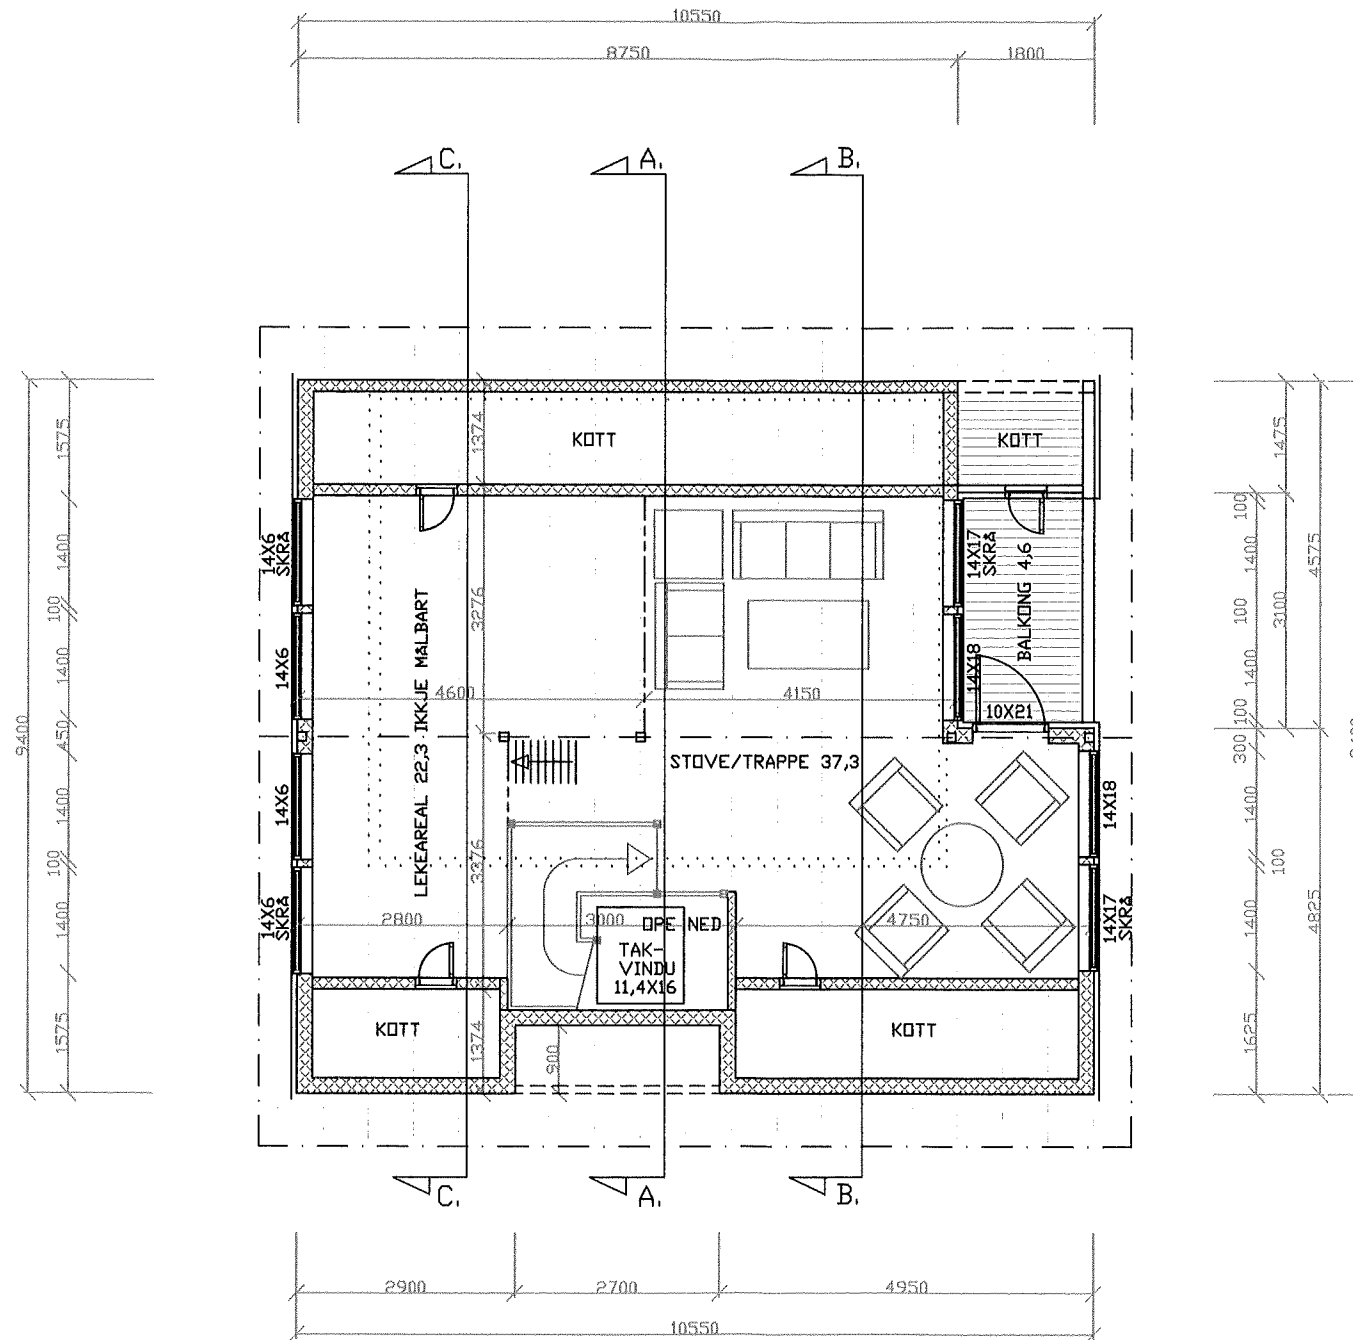


ALLE MÅL MÅ KONTROLLERES OG  
TILPASSES EKSISTERENDE BYGG

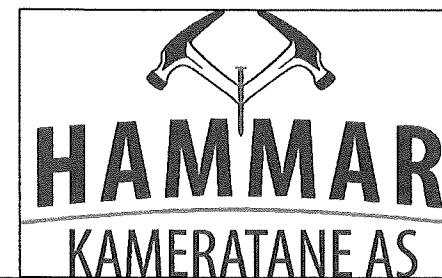

180520 RETTET FJERNET SOVEROM OG LAGET LEKEAREAL / INNTREKK GAVEL SØRAUST				
Dato	Konstr./Tegnet	Godkjent	Målestokk	LOFTSPLAN
241119	<i>Steinar Erstad</i>		1:100-1:50	
TILTAKSHAVER:	TORMOD VÅGENES			Erstatning for:
BYGGEPLASS:	VÅGENESVEGEN 176 EKSISTERENDE BYGG			Erstattet av:
Henviisning	Beregning			
KONTOR@HAMM-KAM.NO		995 46 989		



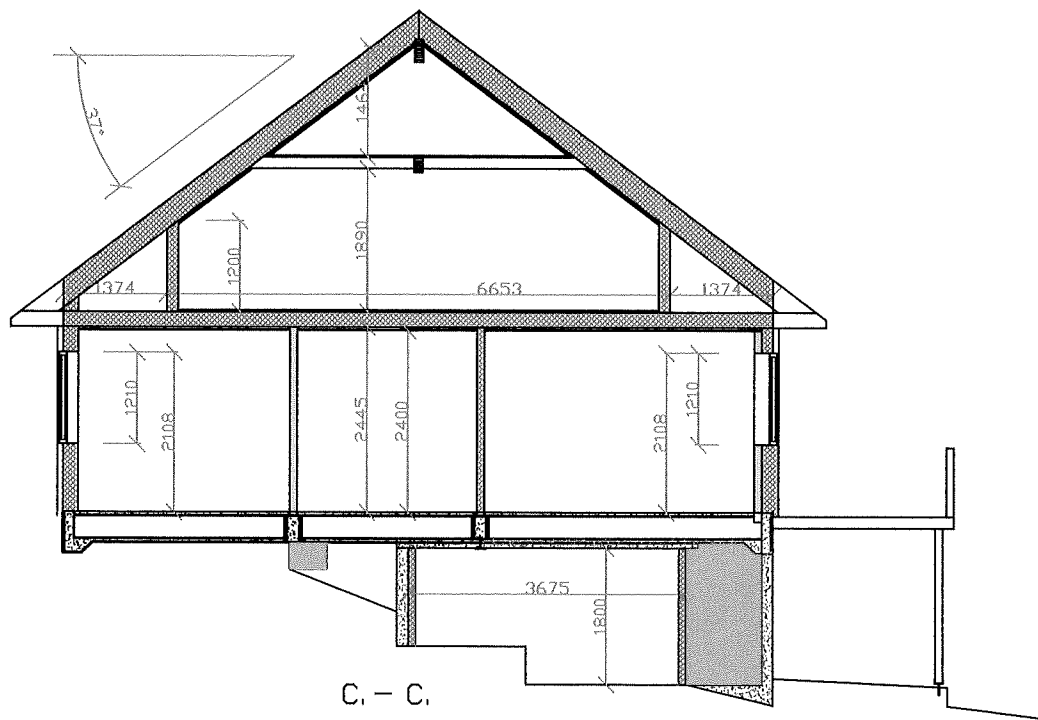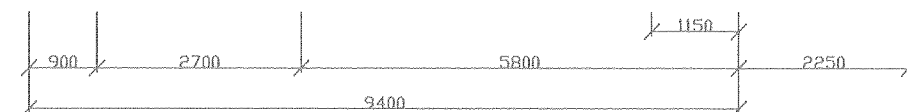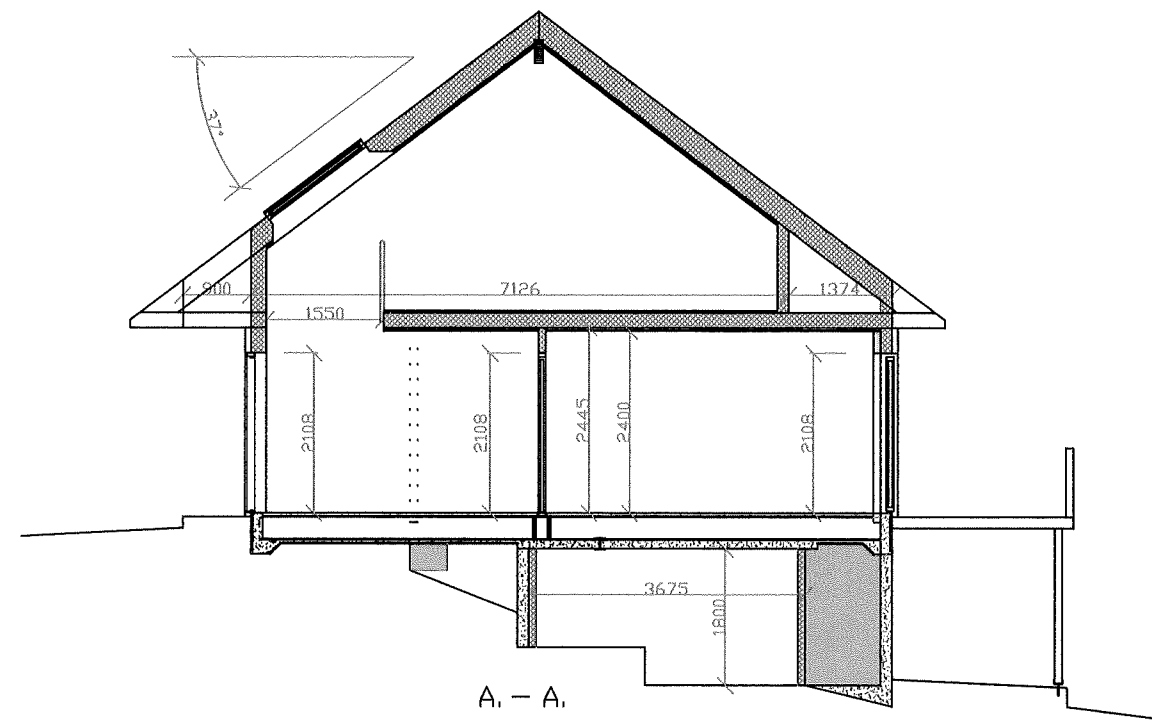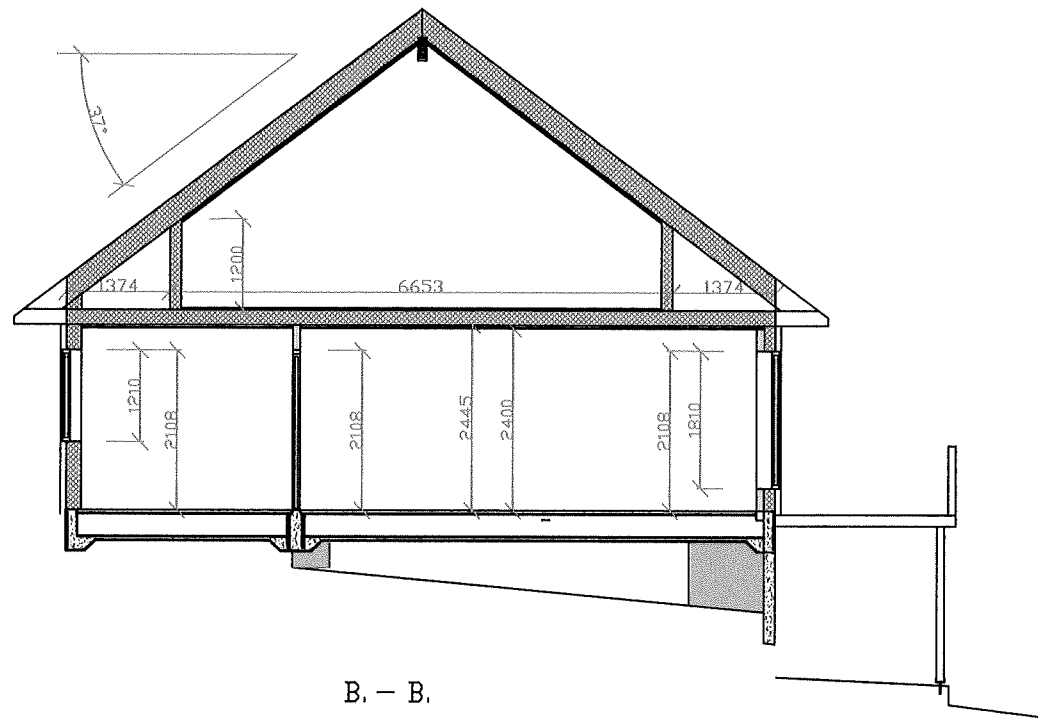

ALLE MÅL MÅ KONTROLLERES OG  
TILPASSERES EKSISTERENDE BYGG



180520 RETTET: FJERNET HANEBJ. NYTT SNITT FOR HEMS.				
231119 RETTET: VEGG/DØRER MELLON HALL OG STOVE				
Dato	Konstr./Tegnet	Godkjent	Målestokk	SNITT
241119	<i>Steinar Erstad</i>		1:100-1:50	
TILTAKSHAVER: TORMOD VÅGENES				Erstatning for
BYGGEPLASS: VÅGENESVEGEN 176				Erstattet av
EKSISTERENDE BYGG				
Henvielse		Beregning		
KONTOR@HAMM-KAM.NO		995 46 989		