

SITUASJONSKART

Gnr/Bnr: 188/281
Adresse: Strandvegen 16
Eigar/søkar: Christian Bjørsvik Thorbjørnsen

Kvalitet :

Målestokk: 1:500
Dato: 29.05.2020




Gjeldande plan : Reguleringsplanen Felt B
Planformål : Byggeområde for bustadar

Vår referanse:

Sign.

- | | | | |
|--|------------------------|--|------------|
| | Gjerde | | Bolighus |
| | Usikker eigedomsgrense | | Andre bygg |
| | Målt eigedomsgrense | | |

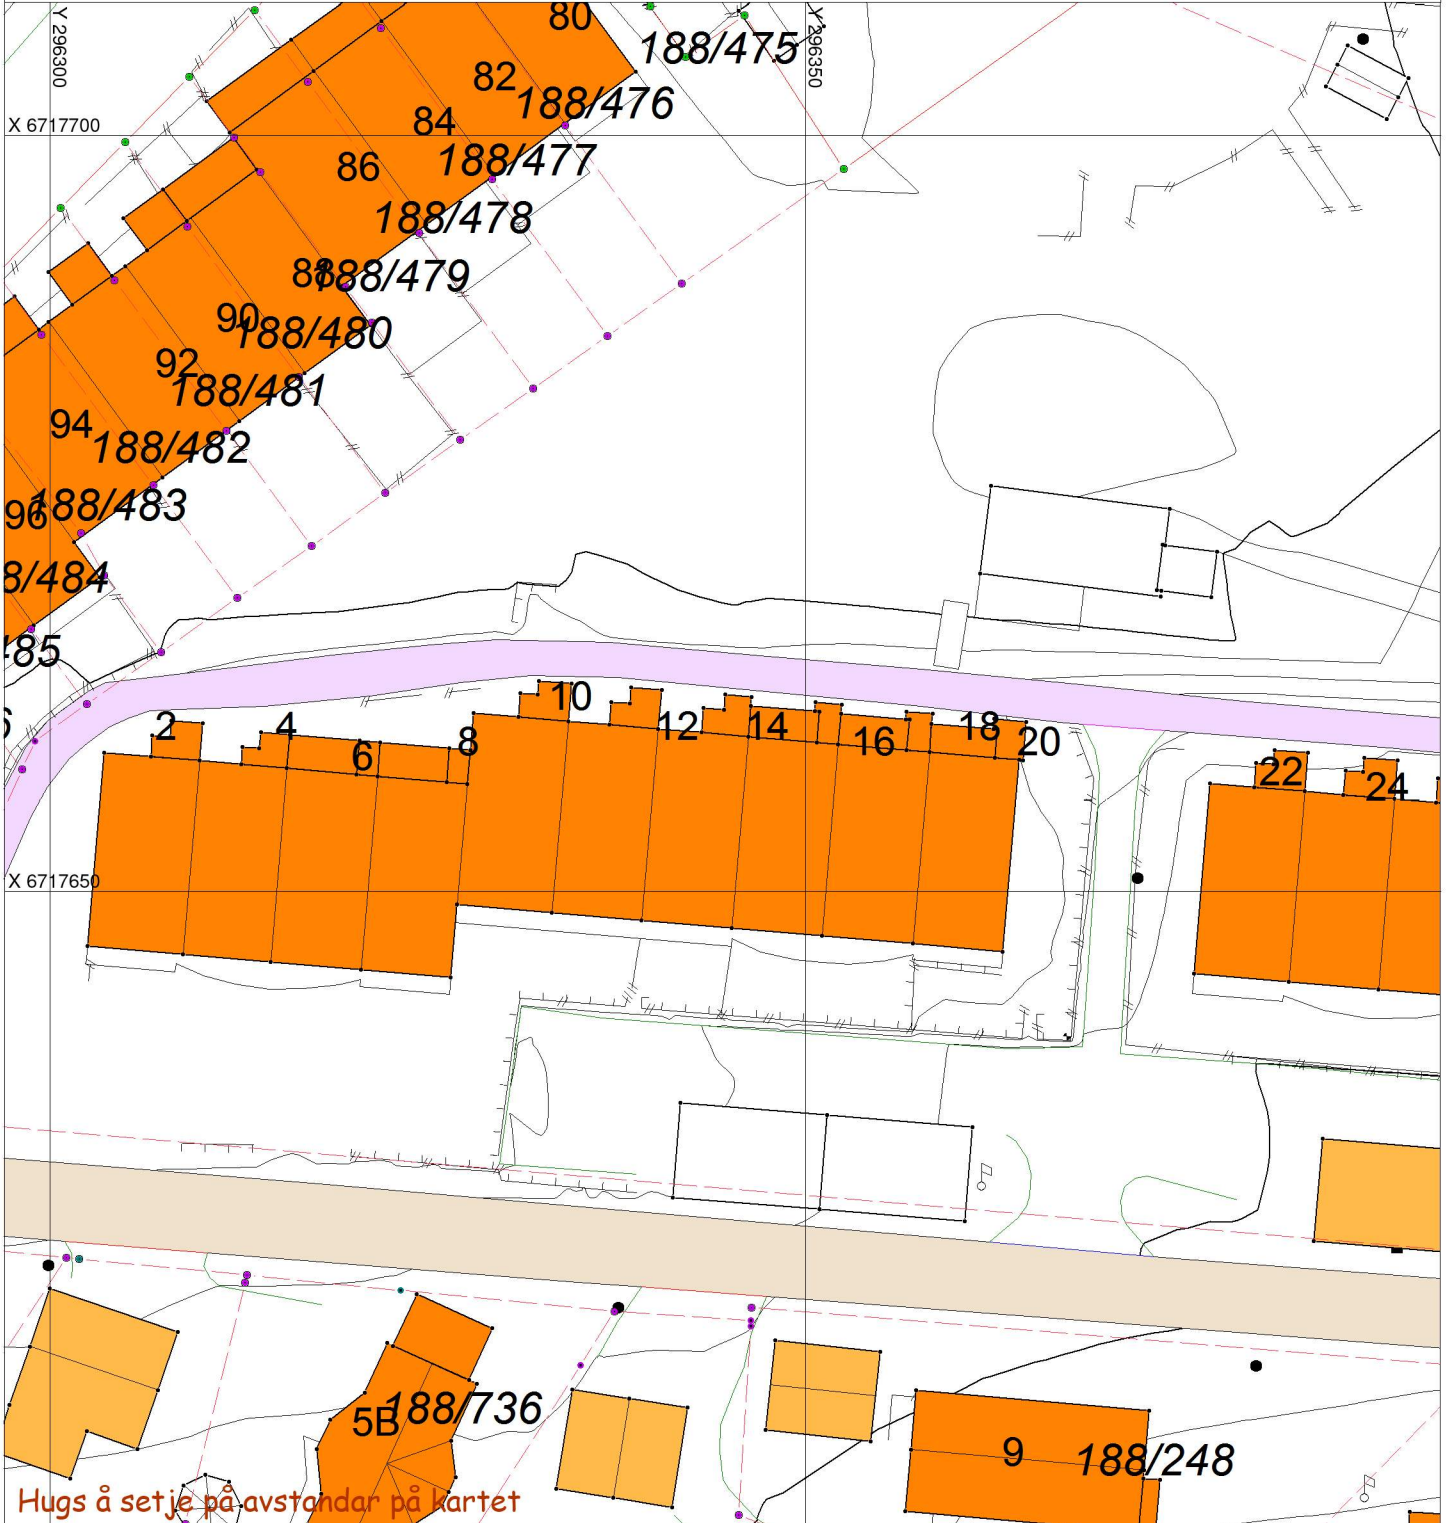

Hugs å setje på avstandar på kartet

SITUASJONSPLAN



Underskrift Situasjonsplan

Dato