


Fasade sørvest

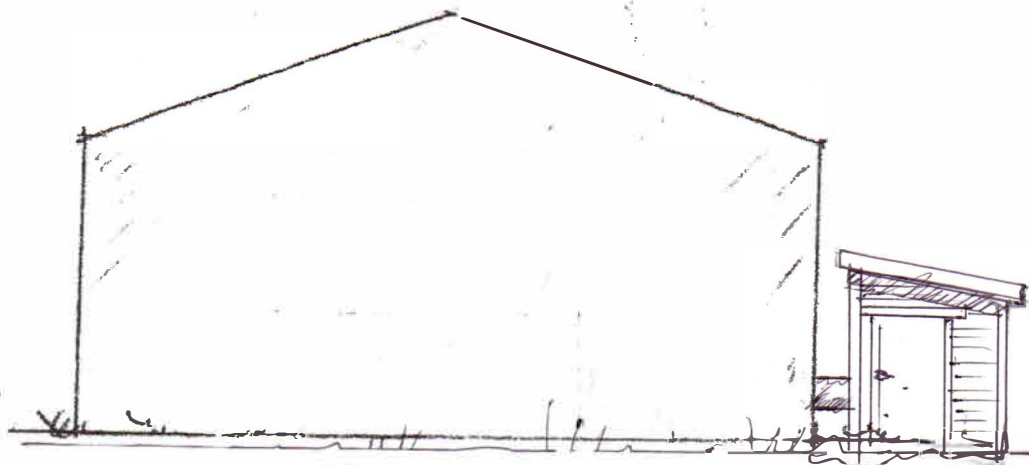

Fasade nordvest

Dato: 29.05.2020	Tegn. Nr: E - 2	Gnr 185 Bnr 262
Målestokk: 1:100		
Plasthall, (midlertidig satt opp 2010)	Fasader mot sørvest og nordvest	 Vestland fylkeskommune Sandsliahaugen 30 Pb 7900 5020 Bergen
Knarvik vgs Kvernhusmyrane 2 5916 Isdalstø Revidert teikning av 24.03.2010		