

KART - Naboliste

Vedlagte liste (csv-fil) angir hjemmelshavere for den enkelte eiendom. I h.h.t. plan- og bygningsloven er det eiere og festere av nabo- og gjenboereiendommer som skal varsles. Eier er ikke alltid ensbetydende med hjemmelshaver. Det er ansvarlig søker/melder som er ansvarlig for å gjøre de nødvendige undersøkelser og sørge for at korrekt eier og fester varsles.



Gnr:	106	Bnr:	69	Fnr:	0	Snr:	0
Kommune:	LINDÅS (HORDALAND)			Adresse:	Fonnebostvegen 336, 5955 LINDÅS		



KART - Naboliste

Vedlagte liste (csv-fil) angir hjemmelshavere for den enkelte eiendom. I h.h.t. plan- og bygningsloven er det eiere og festere av nabo- og gjenboereiendommer som skal varsles. Eier er ikke alltid ensbetydende med hjemmelshaver. Det er ansvarlig søker/melder som er ansvarlig for å gjøre de nødvendige undersøkelser og sørge for at korrekt eier og fester varsles.

Gnr:	106	Bnr:	69	Fnr:	0	Snr:	0
Kommune:	LINDÅS (HORDALAND)			Adresse:	Fonnebostvegen 336, 5955 LINDÅS		

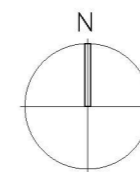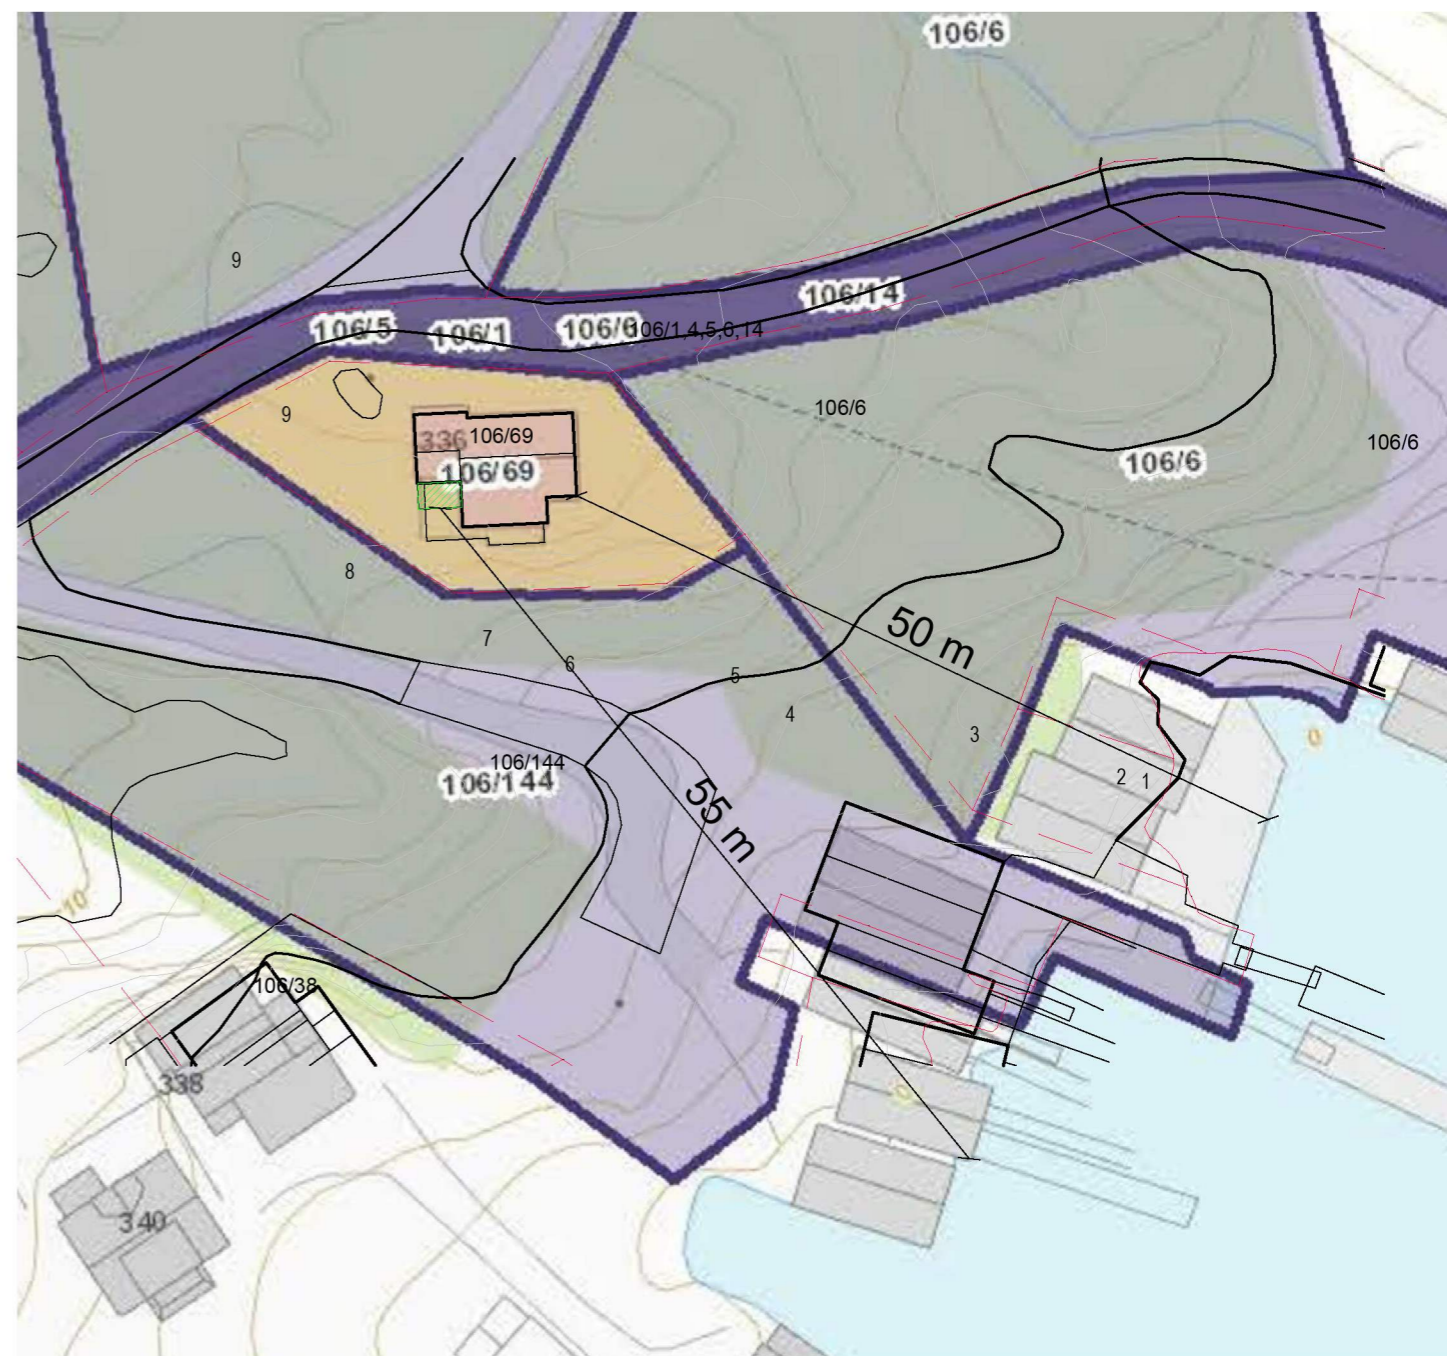

RAMMESØKNAD

REVISJON	ENDRINGEN GJELDER	DATE	NAVN

Vibeke Bollingberg Hytte Nautneset, Lindås Situasjonsplan, Eksisterende og Ny			
MALESTOKK	1: 500	PROSJEKT NR	TEGN NR
TEGNET AV	S.de L.	2335	1000
KONTROLLERT	aca		
DATE	27.06.2019		
FILENAV	basiskart.dwg		

ARKITEKTER MNAL NPA - LANDSKAPSARKITEKTER MNLA - INTERIØRARKITEKTER NIL
 Forum Arkitekter AS Damsgårdsveien 16 5058 Bergen
 Tlf: 55 16 59 00 Fax: 55 16 67 60 E-post: info@forumarkitekter.no

