




Nord  
1 : 100

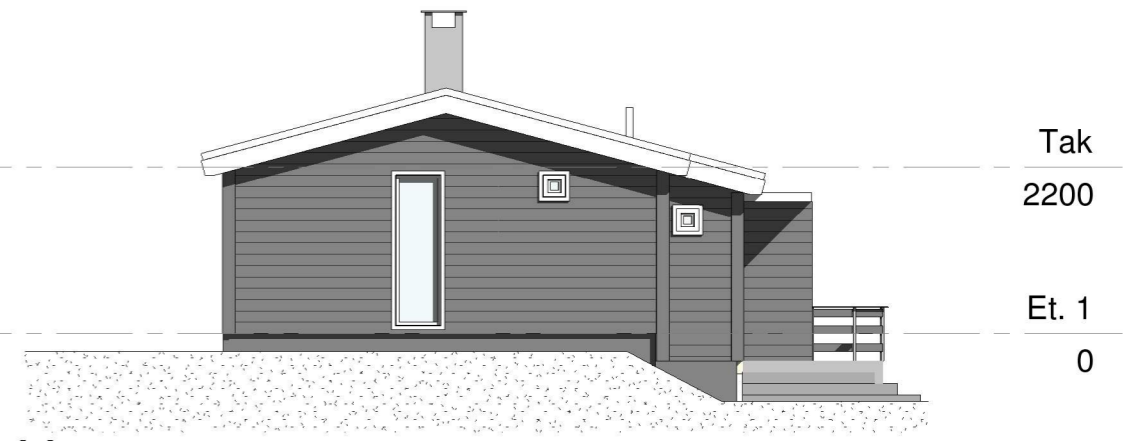

Vest  
1 : 100

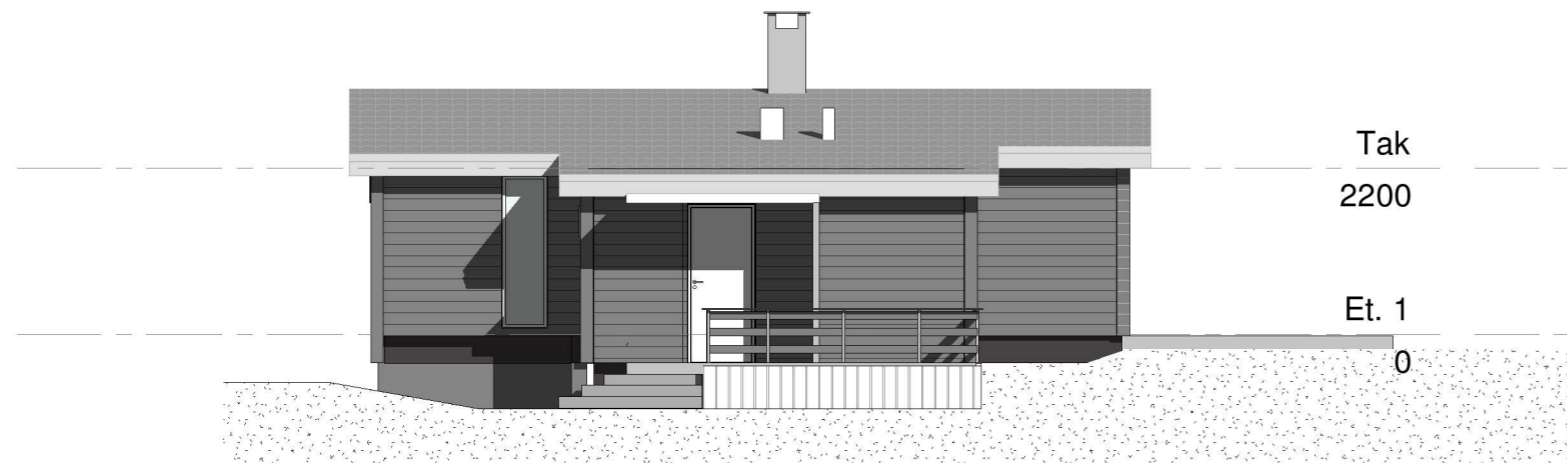

Sør  
1 : 100

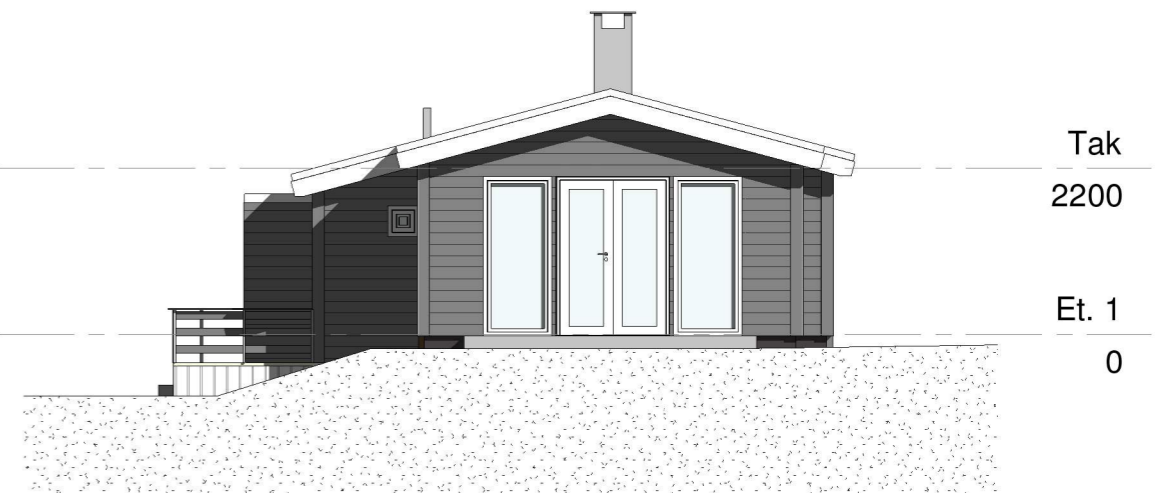

Øst  
1 : 100

Nr	Beskrivelse	Dato	Av
Revisjoner			

RAMMESØKNAD

Vibeke Bastesen HYTTE NAUTNESET, LINDÅS, Gnr.106/bnr.69 Fasader, Ny situasjon			
MÅLSTOKK 1 : 100	PROSJEKT NR 2335	TEIEN NR 3004	REVISJON
Tegnet av S.de L.			
Kontrollert av aca			
Dato 09.01.2020			
Filnavn			

ARKITEKTER MNAL NPA - LANDSKAPSARKITEKTER MNLA - INTERIØRARKITEKTER NIL

Forum Arkitekter AS Damsgårdsveien 16 5058 Bergen  
Tlf.: 55 46 99 00 Fax: 55 46 67 60 E-post: info@forumarkitekter.no

