Vedlegg : E

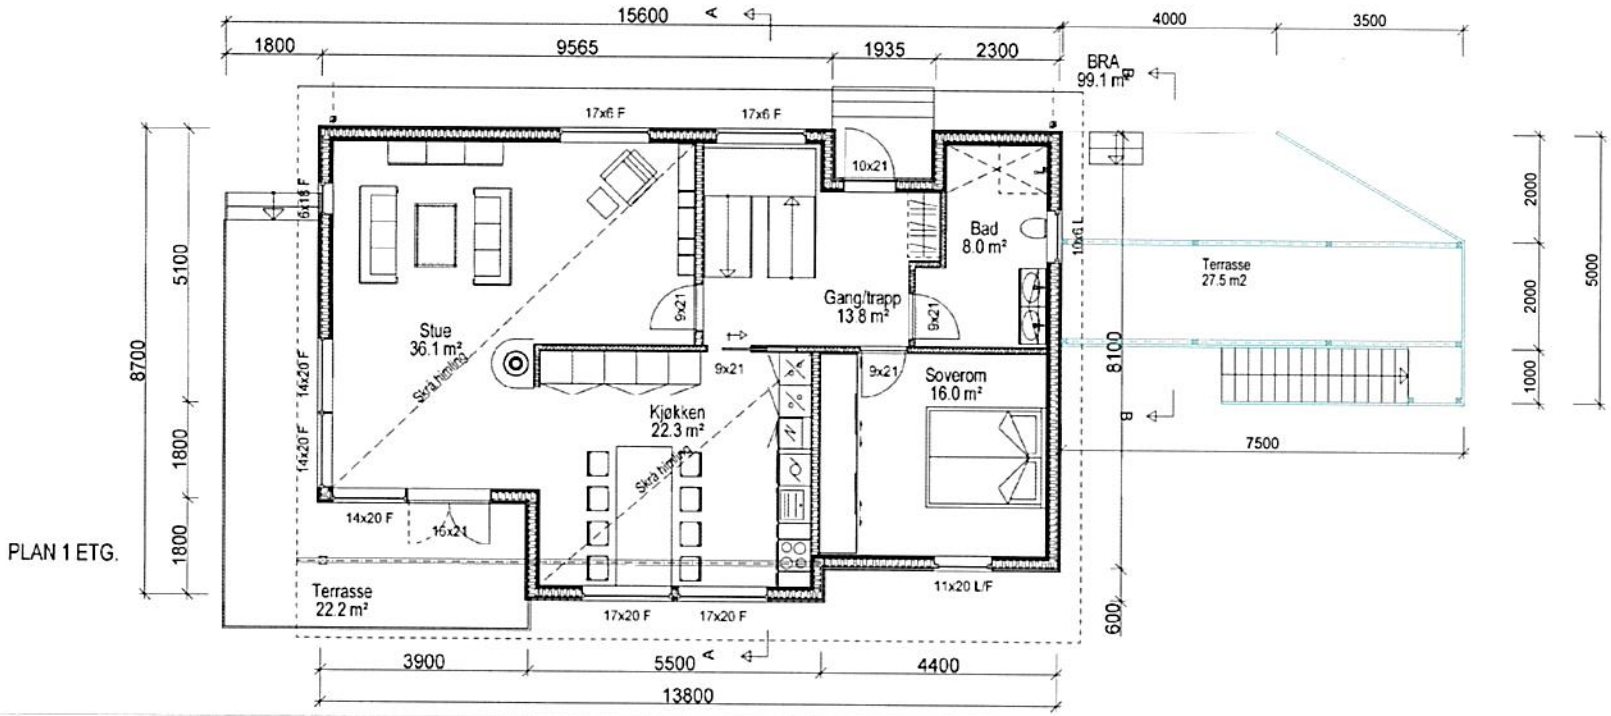

PLAN 1 ETG.

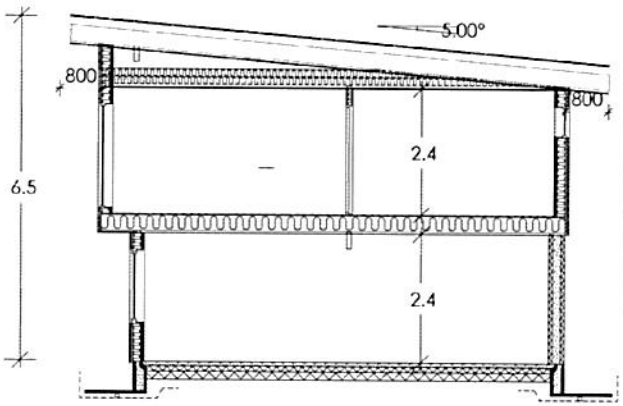

SNITT A-A

Snitt B - B 1:50

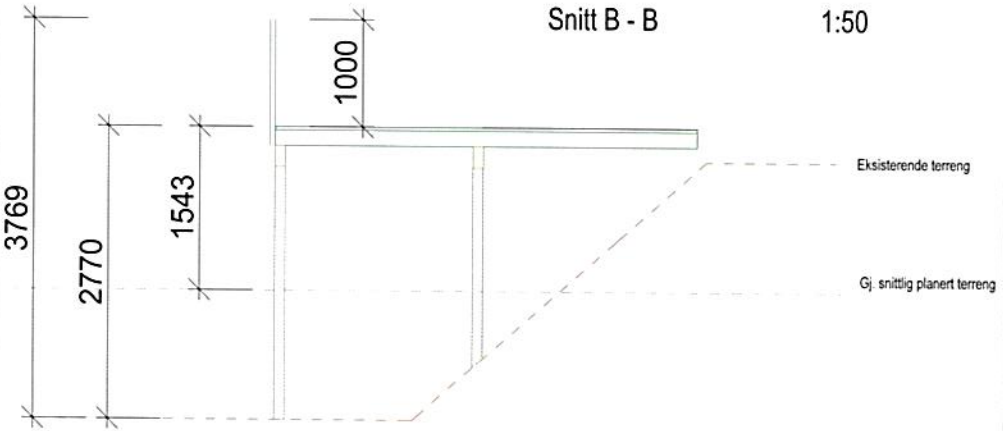

Terrasse

DATA DESIGN SYSTEM

Fjeldstad & Sandvik TØMRERTEAM

© Tegningen er beskyttet i h.t. lov om opphavsrett

Tiltakshaver:	Ivar Håland		
Byggeplass:	Mongsedalen 52		Dato: 11.05.2020
Kommune:	Alver		Tegn: RF
Gnr: 309	Bnr: 214	Mål: 1 : 100 / A3	Prosjekt nr.:
Plan og snitt			Tegn.nr: 501
			Mongsedalen 52