

Vedlegg nr.
C - 1

C-1
4.6.2020



Opplysninger gitt i nabovarsel sendes kommunen sammen med søknaden

(Gjenpart av nabovarsel)

Pbl § 21-3

Tiltak på eiendommen:							
Gnr.	Bnr.	Festenr.	Seksjonsnr.	Eiendommens adresse	Postnr.	Poststed	
318	60			ØVRE SAGSTAD 9	5918	FREKHAUG	
Eier/fester				Kommune			
THOMAS MOSLAND GILLES DAL				ALVER			

Det varsles herved om							
<input type="checkbox"/> Nybygg	<input type="checkbox"/> Anlegg	<input type="checkbox"/> Endring av fasade	<input type="checkbox"/> Riving				
<input checked="" type="checkbox"/> Påbygg/tilbygg	<input type="checkbox"/> Skilt/reklame	<input type="checkbox"/> Innhegning mot veg	<input type="checkbox"/> Bruksendring				
<input type="checkbox"/> Midlertidig bygning, konstruksjon eller anlegg	<input type="checkbox"/> Antennesystem	<input type="checkbox"/> Oppretting/endring av matrikkelenhet (eiendomsdeling) eller bortfeste	<input type="checkbox"/> Annet				
Dispensasjon etter plan- og bygningsloven kapittel 19							
<input checked="" type="checkbox"/> Plan- og bygningsloven med forskrifter	<input type="checkbox"/> Kommunale vedtekter	<input type="checkbox"/> Arealplaner	<input type="checkbox"/> Vegloven	Vedlegg nr. B -			

Arealdisponering			
Sett kryss for gjeldende plan			
<input checked="" type="checkbox"/> Arealdel av kommuneplan	<input type="checkbox"/> Reguleringsplan	<input type="checkbox"/> Bebyggelsesplan	
Navn på plan			

Beskriv nærmere hva nabovarslet gjelder
TILBYGG MOT SYD-ØST , Like inn mot grensen til gnr. 318 , bnr. 13
Vedlegg nr. Q -

Spørsmål vedrørende nabovarsel rettes til			
Foretak/tiltakhaver THOMAS MOSLAND GILLES DAL			
Kontaktperson, navn THOMAS MOSLAND GILLES DAL	E-post thomas.mosland@gmail.com	Telefon	Mobil 911 09 182
Søknaden kan ses på hjemmeside: (ikke obligatorisk):			

Merknader sendes til			
Eventuelle merknader skal være mottatt innen 2 uker etter at dette varsel er sendt. Ansvarlig søker/tiltakhaver skal sammen med søknad sende innkomne merknader og redegjøre for ev. endringer.			
Navn THOMAS MOSLAND GILLES DAL	Postadresse ØVRE SAGSTAD		
Postnr. Poststed 5918 FREKHAUG	E-post thomas.mosland@gmail.com		

Følgende vedlegg er sendt med nabovarselet			
Beskrivelse av vedlegg	Gruppe	Nr. fra - til	Ikke relevant
Dispensasjonssøknad/vedtak	B	1 - 1	<input type="checkbox"/>
Situasjonsplan	D	1 - 1	<input type="checkbox"/>
Tegninger snitt, fasade	E	1 - 2	<input type="checkbox"/>
Andre vedlegg	Q	-	<input checked="" type="checkbox"/>

Underskrift		
Tilsvarende opplysninger med vedlegg er sendt i nabovarsel til berørte naboer og gjenboere. Mottagere av nabovarsel fremgår av kvittering for nabovarsel.		
Sted FREKHAUG	Dato 20.05.2020	Underskrift ansvarlig søker eller tiltakhaver <i>Thomas Mosland Gillesdal</i>
		Gjentas med blokkbokstaver THOMAS MOSLAND GILLES DAL

SØKNAD OM DISPENSASJON

Gnr. 318, Bnr. 60
Melannd, Alver kommune

I henhold til Lov om Planlegging og Byggesaksbehandling
av 27.juni 2008, § 19-1 , Ajourført med endringer, senest ved lov
av 08.mai 2009, nr. 27, delvis trådt i kraft 01.juli 2009,
søkes det herved om fritak i h.t. § 1 – 8 , for å kunne oppføre
den nye gavlen på omsøkt tilbygg i Brannklasse B60.

Eier av naboeiendommen , gnr. 318, bnr. 13, har
gitt en skriftlig erklæring om denne tillatelsen.

Denne er vedlagt i byggesøknaden.


Frekhaug , 20. 05. 2020



Thomas Mosland Gillesdal

Eier av gnr.318 , bnr.60 i Melaand, Alver kommune

D-1

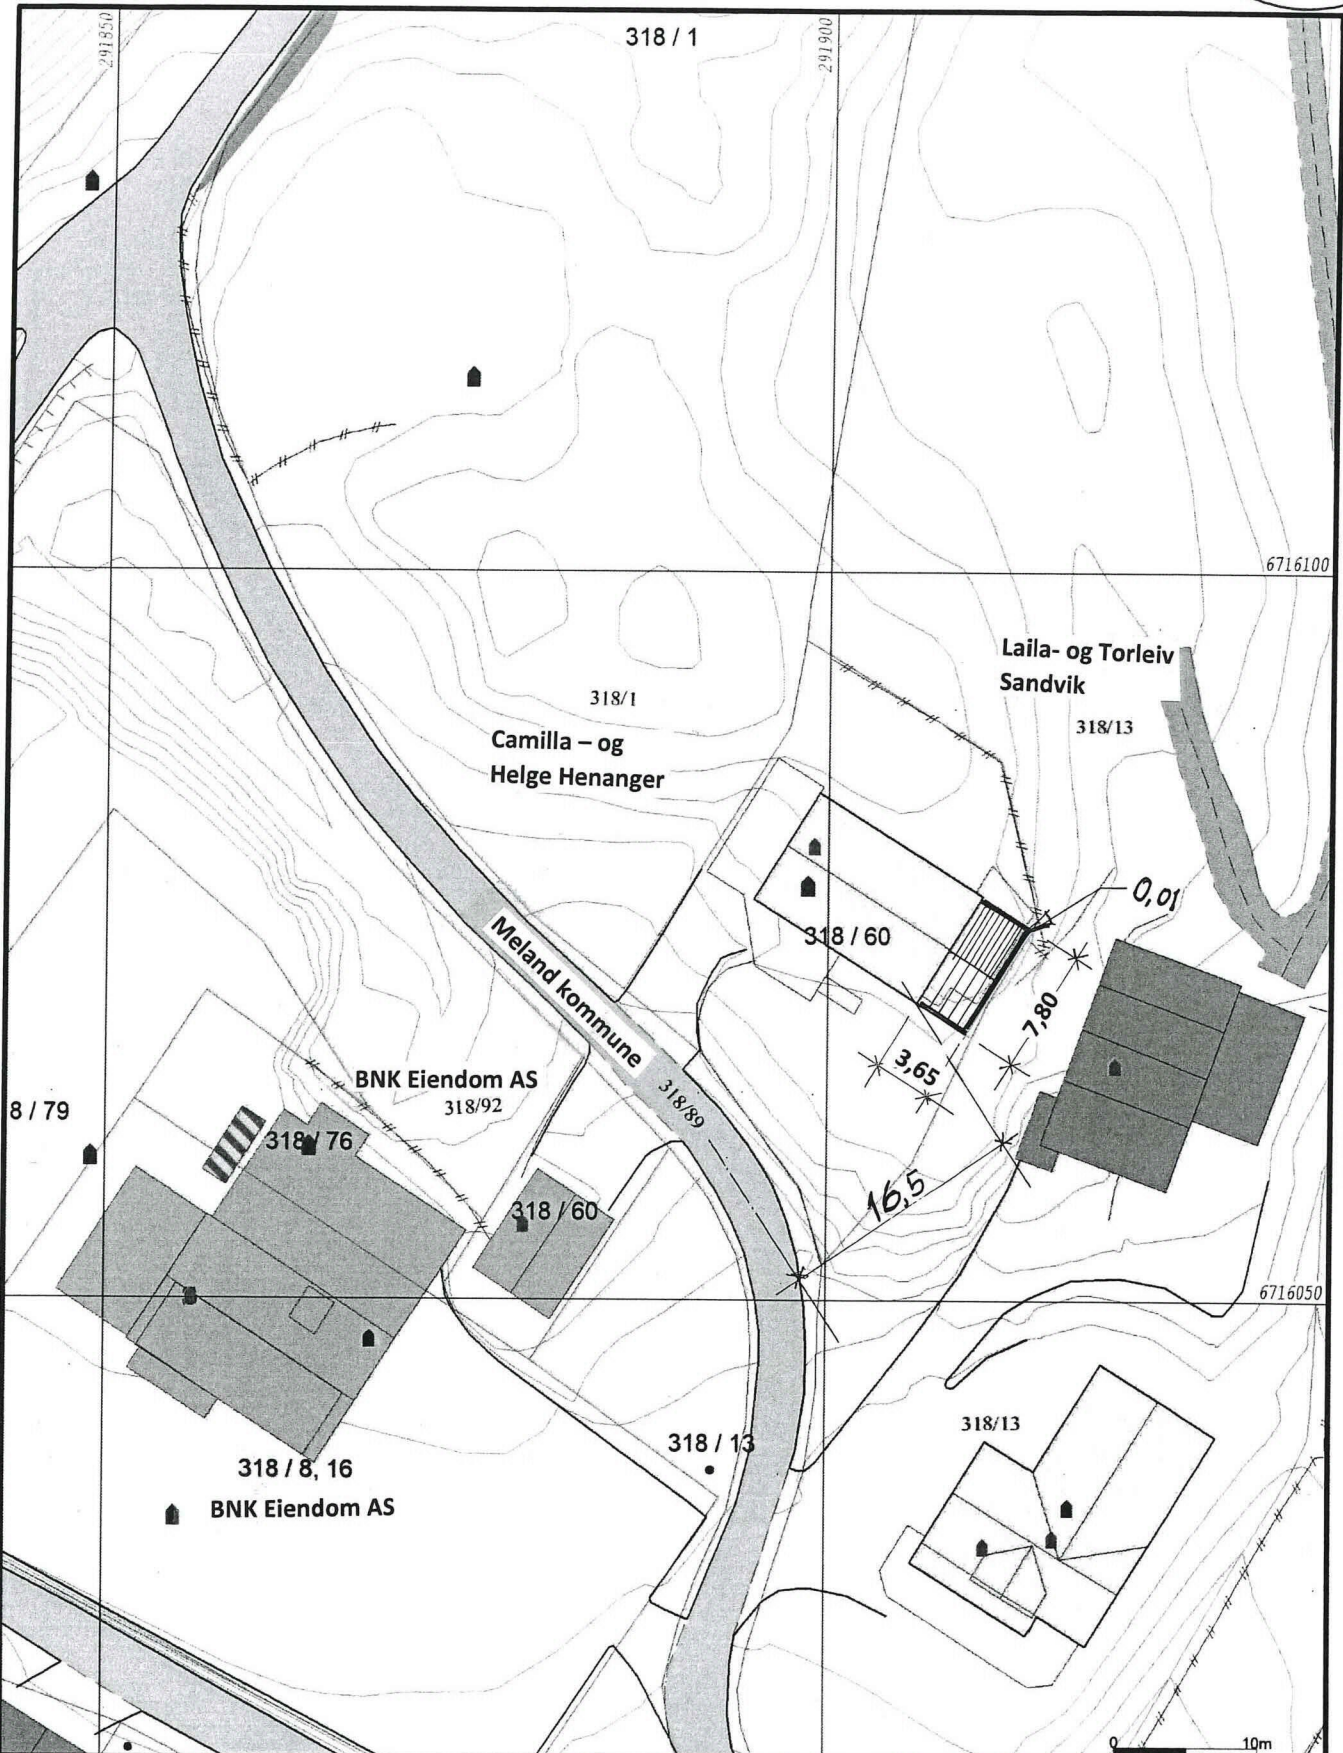


	Målte Grenser		Våningshus
	Registrerte Grenser		Større bustader
	Udefinert grenser		Hytte/feriehus
	Terrengmålte grense		Garasje/uthus
	Konstruert grensepunkt		Industri/lager
	Bygning		Andre bygg
	Bustad m/leilighet		

Beliggenhet og høyder må oppfattes som orienterende.
 Koordinatsystem: UTM(EUREF89) - SONE 32 (EPSG:32632)
 Høydesystem: (EPSG:)



Alver kommune
 Kart og Oppmåling




Grunnkart.

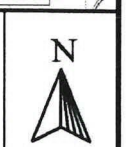

Dato: 2020.05.18
 Sign: SSO


G.nr. 318, b.nr. 60.

Målestokk
 1:500

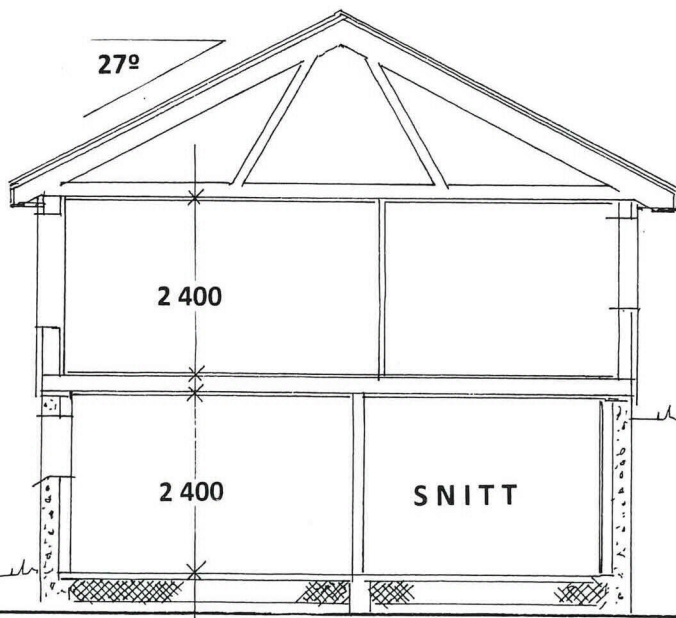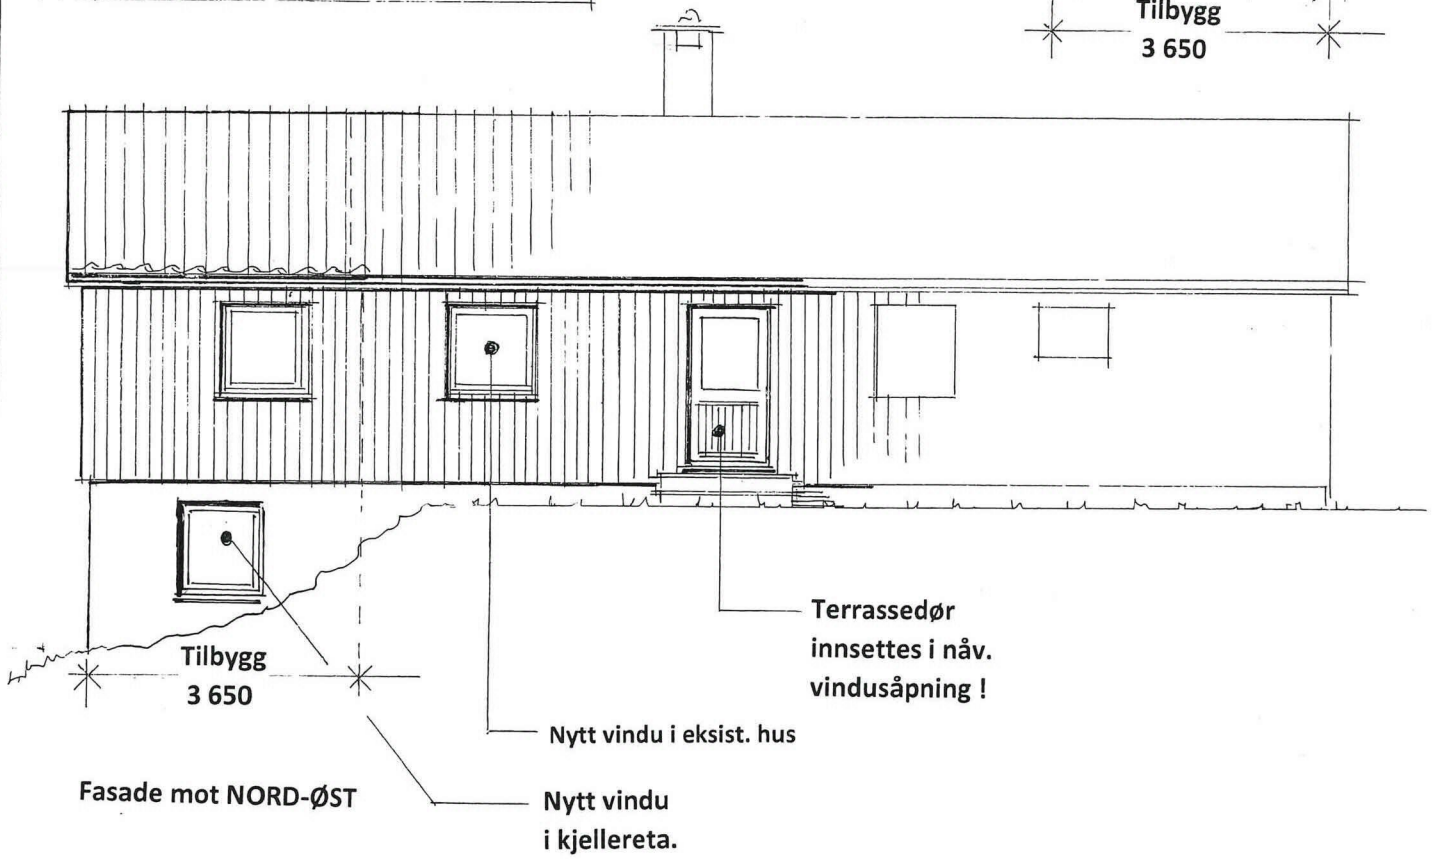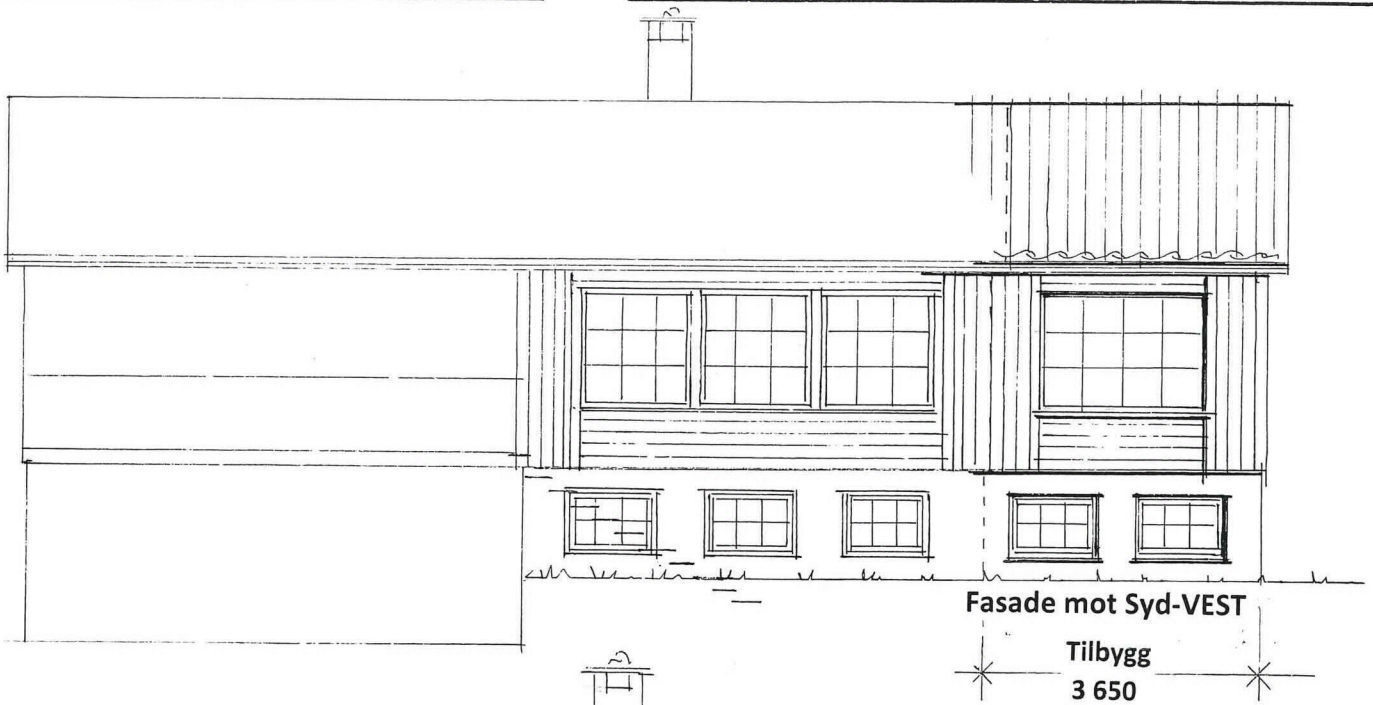

Prosj. tilbygg på gnr.318, bnr. 60,
Meland i Alver kommune
Fasader – og Snitt i Mål = 1 : 100

Frekhaug, 08.05.2020 , Thomas Mosland Gillesdal
Rettet: 12.05.20

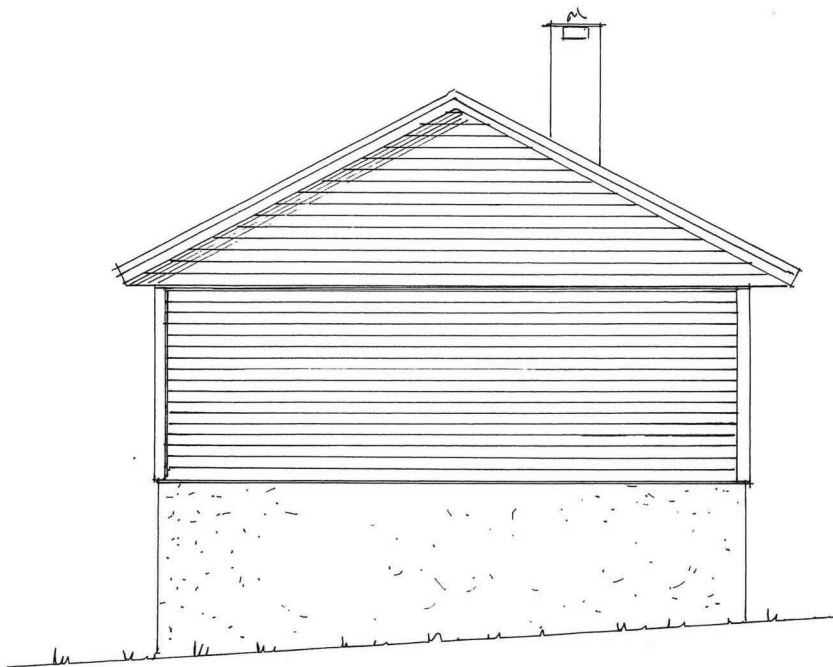

Hele veggen er i Brannklasse : B60

Prosj.tilbygg på gnr.318, bnr.60, Meland i Alver kommune
fasade mot SØR-AUST i Mål = 1 : 100

Frekhaug, 08.05.2020, Thomas Mosland Gillesdal

C-2

Vedlegg C - 2	Side 1	- av 1
------------------	-----------	-----------



Kvittering for nabovarsel sendes kommunen sammen med søknaden

Nabovarsel kan enten sendes som rekommandert sending, overleveres personlig mot kvittering eller sendes på e-post mot kvittering. Med kvittering for mottatt e-post menes en e-post fra nabo/gjenboer som bekrefter å ha mottatt nabovarslet. Ved personlig overlevering vil signatur gjelde som bekreftelse på at varslet er mottatt. Det kan også signeres på at man gir samtykke til tiltaket.

Tiltaket gjelder							
Eiendom/ byggested	Gnr.	Bnr.	Festenr.	Seksjonsnr.	Bygningsnr.	Bolignr.	Kommune
	318	60					ALVER
	Adresse				Postnr.	Poststed	
	ØVRE SAGSTAD 9				5918	FREKHAUG	

Følgende naboer har mottatt eller fått rek. sending av vedlagte nabovarsel med tilhørende vedlegg:

Nabo-/gjenboereiendom				Eier/fester av nabo-/gjenboereiendom			
Gnr.	Bnr.	Festenr.	Seksjonsnr.	Eiers/festers navn		Dato sendt e-post	
318	1			CAMILLA - og HELGE HENANGER			
Adresse				Adresse		Kvittering vedlegges	
ØVRE SAGSTAD 110				ØVRE SAGSTAD 110			
Postnr.	Poststed			Postnr.	Poststed		
5918	FREKHAUG			5918	FREKHAUG		
Personlig kvittering for	Dato	Sign.		Personlig kvittering for	Dato	Sign.	
<input checked="" type="checkbox"/> mottatt varsel	24/5-20	<i>Camilla Henanger</i>		<input checked="" type="checkbox"/> samtykke til tiltaket	24/5-20	<i>Helge Henanger</i>	

Nabo-/gjenboereiendom				Eier/fester av nabo-/gjenboereiendom			
Gnr.	Bnr.	Festenr.	Seksjonsnr.	Eiers/festers navn		Dato sendt e-post	
318	8,16,76,92			BNK EIENDOM AS			
Adresse				Adresse		Kvittering vedlegges	
ØVRE SAGSTAD 4				ØVRE SAGSTAD 4			
Postnr.	Poststed			Postnr.	Poststed		
5918	FREKHAUG			5918	FREKHAUG		
Personlig kvittering for	Dato	Sign.		Personlig kvittering for	Dato	Sign.	
<input checked="" type="checkbox"/> mottatt varsel	25/5-20	<i>F. Brunel</i>		<input checked="" type="checkbox"/> samtykke til tiltaket	26/5-20	<i>F. Brunel</i>	

Nabo-/gjenboereiendom				Eier/fester av nabo-/gjenboereiendom			
Gnr.	Bnr.	Festenr.	Seksjonsnr.	Eiers/festers navn		Dato sendt e-post	
318	13			LAILA - og TORLEIV SANDVIK			
Adresse				Adresse		Kvittering vedlegges	
ØVRE SAGSTAD 5				ØVRE SAGSTAD 5			
Postnr.	Poststed			Postnr.	Poststed		
5918	FREKHAUG			5918	FREKHAUG		
Personlig kvittering for	Dato	Sign.		Personlig kvittering for	Dato	Sign.	
<input checked="" type="checkbox"/> mottatt varsel	30/5-20	<i>Laila Sandvik</i>		<input checked="" type="checkbox"/> samtykke til tiltaket	30/5-20	<i>Torleiv Sandvik</i>	

Nabo-/gjenboereiendom				Eier/fester av nabo-/gjenboereiendom			
Gnr.	Bnr.	Festenr.	Seksjonsnr.	Eiers/festers navn		Dato sendt e-post	
318	89			MELAND KOMMUNE / ALVER KOMMUNE			
Adresse				Adresse		Kvittering vedlegges	
ØVRE SAGSTAD				POSTBOKS 89			
Postnr.	Poststed			Postnr.	Poststed		
5918	FREKHAUG			5906	FREKHAUG		
Personlig kvittering for	Dato	Sign.		Personlig kvittering for	Dato	Sign.	
<input checked="" type="checkbox"/> mottatt varsel	20/5-20	<i>L. Bjørke</i>		<input type="checkbox"/> samtykke til tiltaket			

Nabo-/gjenboereiendom				Eier/fester av nabo-/gjenboereiendom			
Gnr.	Bnr.	Festenr.	Seksjonsnr.	Eiers/festers navn		Dato sendt e-post	
Adresse				Adresse		Kvittering vedlegges	
Postnr.	Poststed			Postnr.	Poststed		
Personlig kvittering for	Dato	Sign.		Personlig kvittering for	Dato	Sign.	
<input type="checkbox"/> mottatt varsel				<input type="checkbox"/> samtykke til tiltaket			

Det er per dags dato innlevert rekommandert sending til ovennevnte adressater.

Samlet antall sendinger: 4 Sign.





Naboliste for 318 / 60

Komm.	Matrikelnr	Rolle	Status	Eier	Bruksenhet	Adresse	Andel
4631	318 / 1	H		HENANGER CAMILLA		ØVRE SAGSTAD 110 5919 FREKHAUG	1 / 2
		H		HENANGER HELGE		ØVRE SAGSTAD 110 5919 FREKHAUG	1 / 2
4631	318 / 8	H		BNK EIENDOM AS		Øvre Sagstad 4 5919 FREKHAUG	1 / 1
4631	318 / 13	H		SANDVIK LAILA		ØVRE SAGSTAD 5 5919 FREKHAUG	1 / 2
		H		SANDVIK TORLEIV		ØVRE SAGSTAD 5 5919 FREKHAUG	1 / 2
4631	318 / 16	H		BNK EIENDOM AS		Øvre Sagstad 4 5919 FREKHAUG	1 / 1
4631	318 / 76	H		BNK EIENDOM AS		Øvre Sagstad 4 5919 FREKHAUG	1 / 1
4631	318 / 89	KE		MELAND KOMMUNE		Postboks 79 5906 FREKHAUG	
4631	318 / 92	H		BNK EIENDOM AS		Øvre Sagstad 4 5919 FREKHAUG	1 / 1

