



Foto av nåværende situasjon  
Langside mot Syd-Vest , Gavlfasade mot Syd-Øst

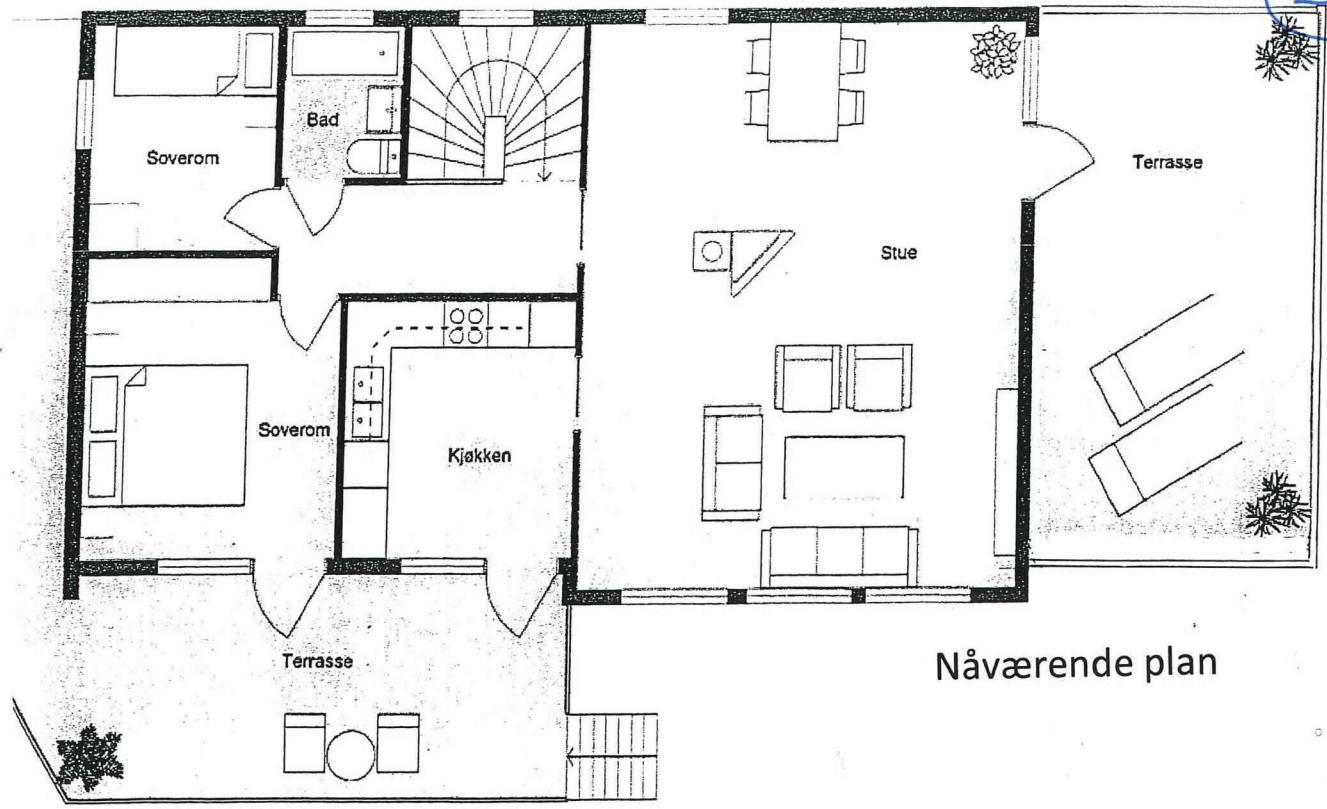


Foto av nåværende situasjon  
Langside mot Nord-Øst, Gavlfasade mot Syd-Øst

Prosj. tilbygg på gnr.318, bnr. 60, Meland i Alver kommune  
Foto av nåværende situasjon

Frekhaug, 08.05.2020 , Thomas Mosland Gillesdal


F-2



Nåværende plan

Terrassedør  
insettes i nåv.  
vindusåpning !

Nytt VINDU

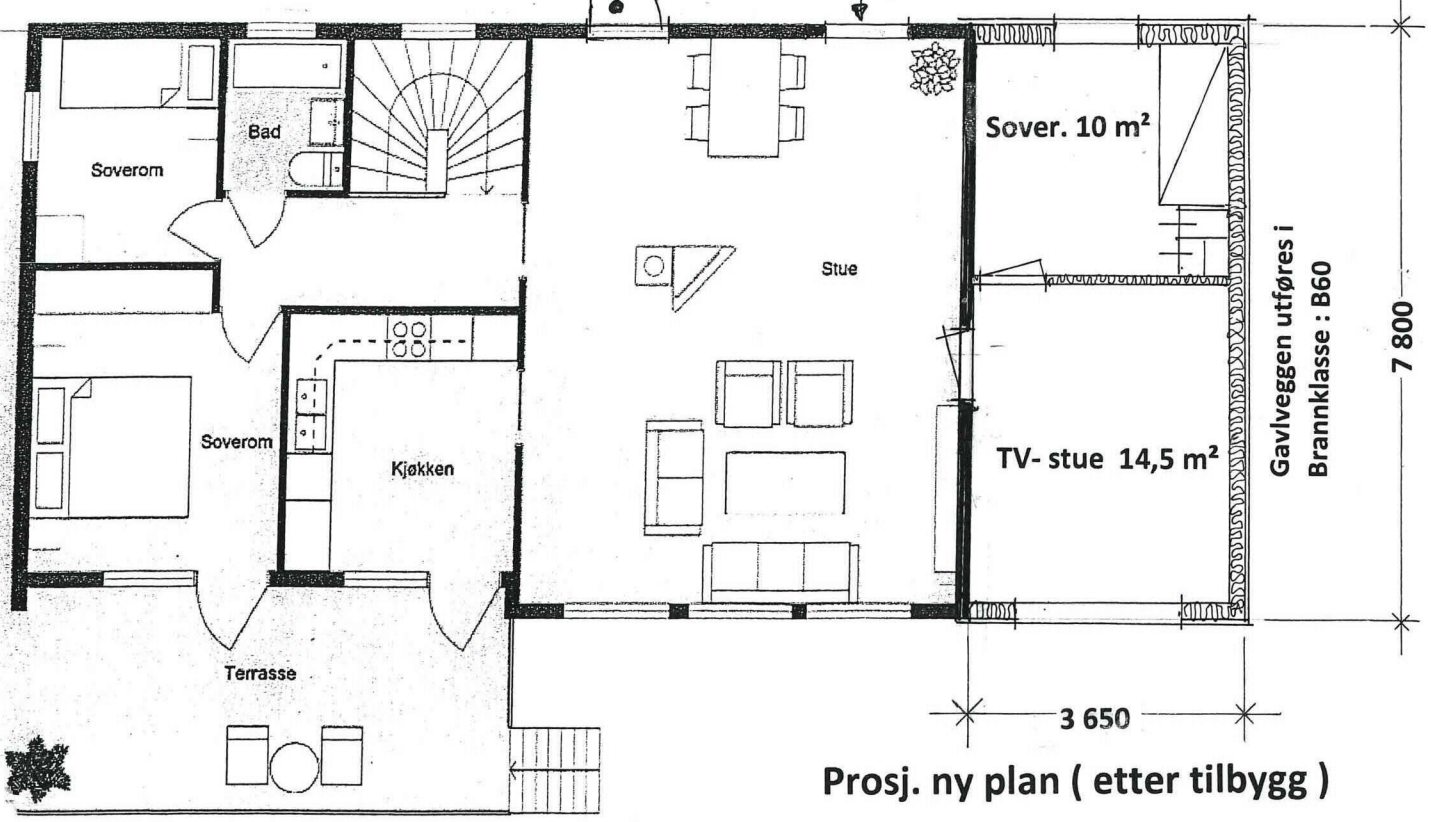


Proj. ny plan ( etter tilbygg )


Proj. tilbygg på gnr.318 , bnr.60, Meland i Alver kommune.  
Plan av 1. etasje i Mål = 1 : 100

Frekhaug , 08. 05. 2020 , Thomas Mosland Gillesdal

E-3

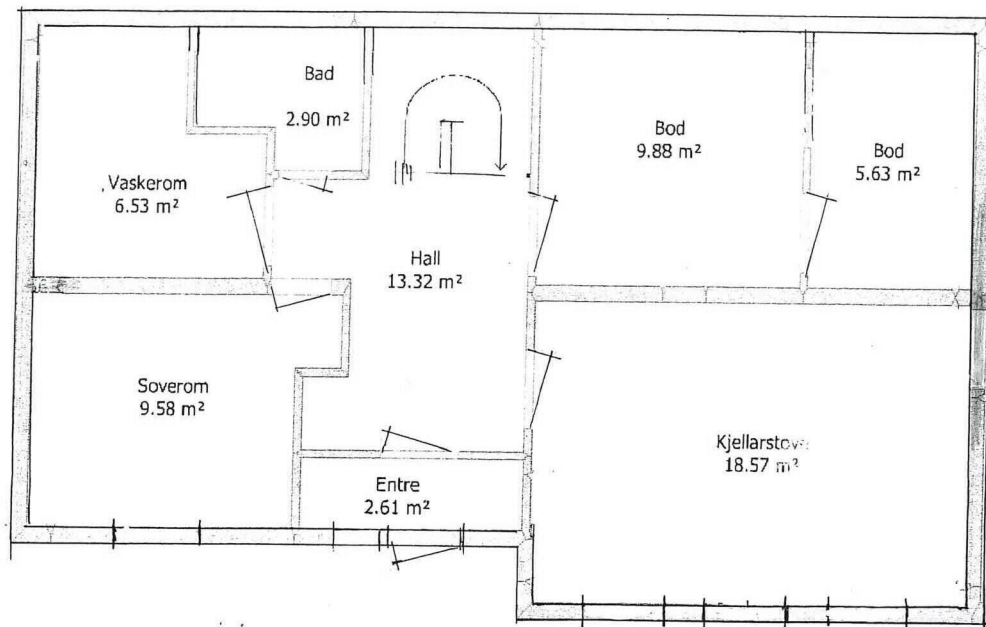

Nåv. plan



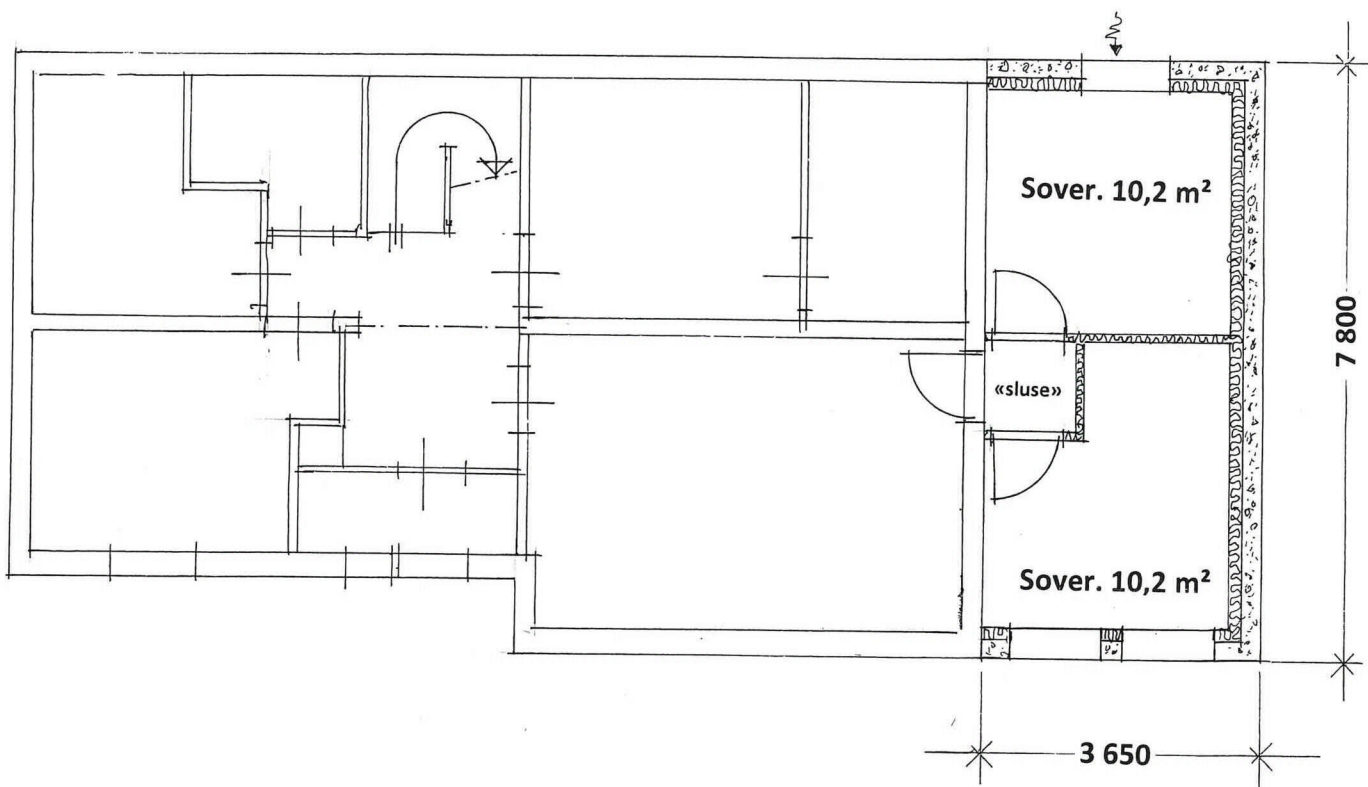


Proj. ny planløsning

Proj. tilbygg på gnr.318 , bnr.60, Meland i Alver kommune.  
Plan av underetasje i Mål = 1 : 100

Frekhaug , 08. 05. 2020 , Thomas Mosland Gillesdal


E-4

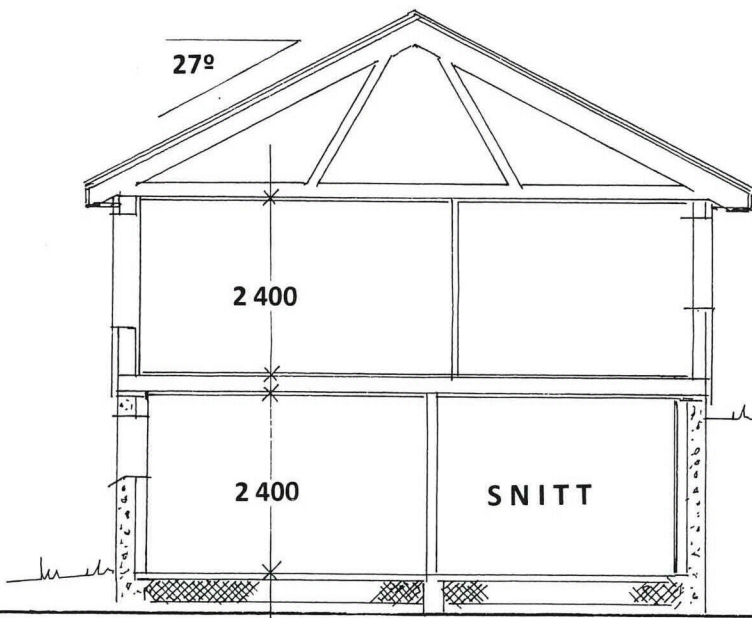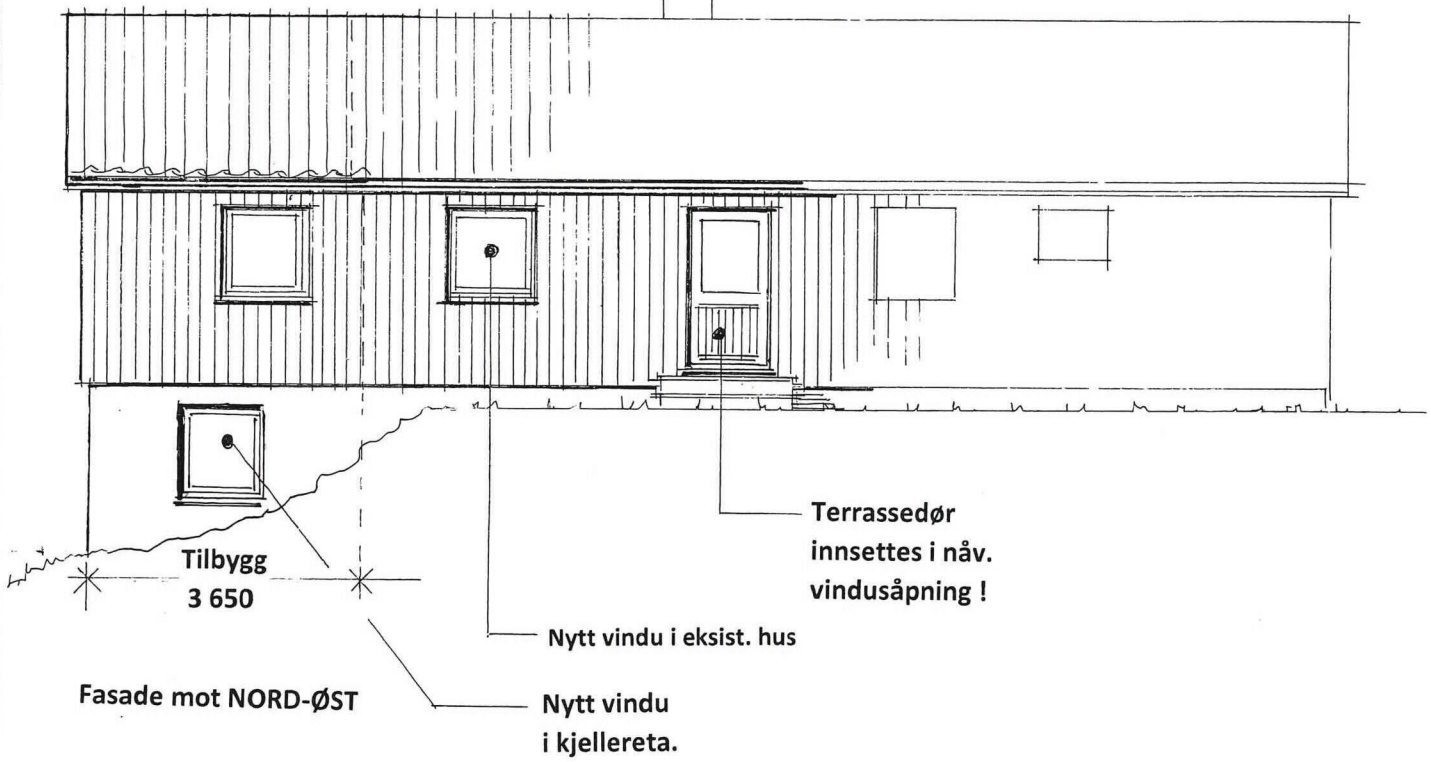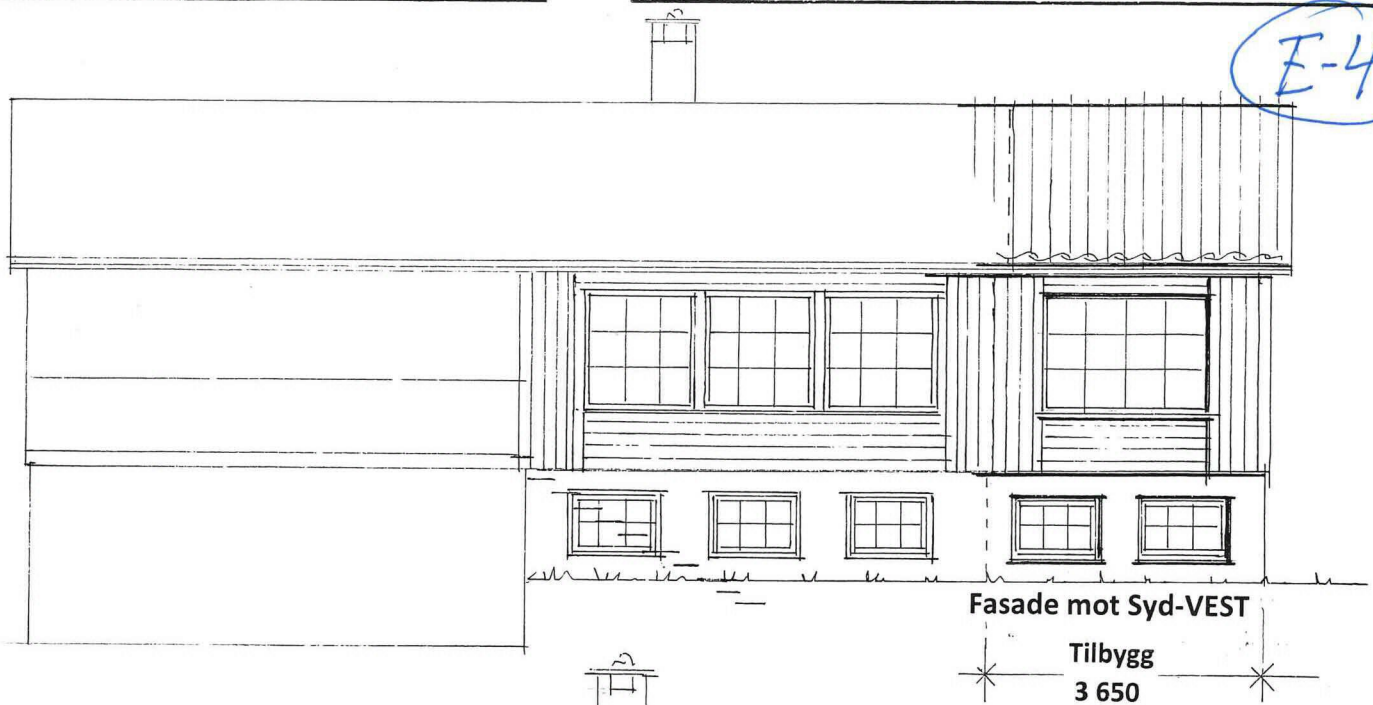

Prosj. tilbygg på gnr.318, bnr. 60,  
Meland i Alver kommune  
Fasader – og Snitt i Mål = 1 : 100

Frekhaug, 08.05.2020, Thomas Mosland Gillesdal  
Rettet: 12.05.20

E-5

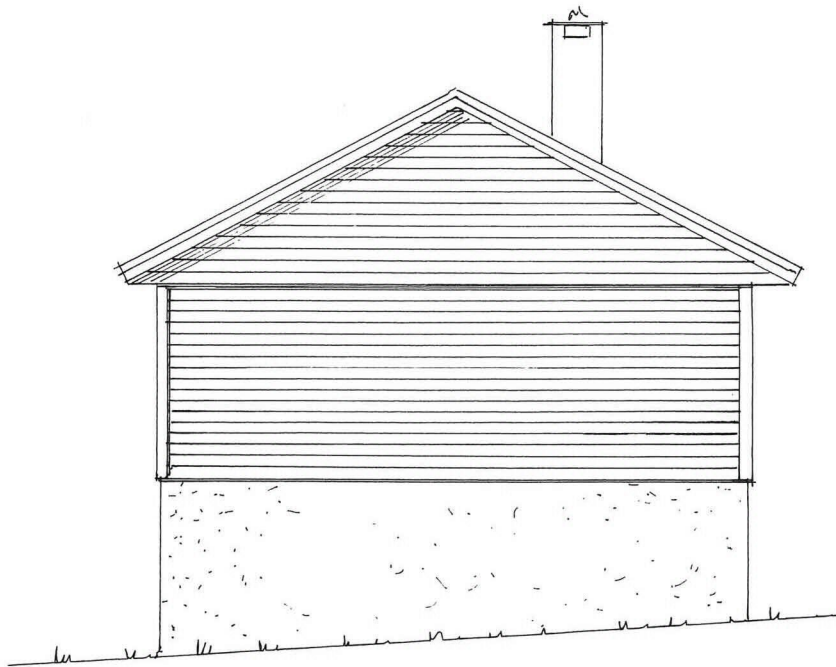

Hele veggen er i Brannklasse : B60

Prosj.tilbygg på gnr.318, bnr.60, Meland i Alver kommune  
fasade mot SØR-AUST i Mål = 1 : 100

Frekhaug , 08.05.2020 , Thomas Mosland Gillesdal