

SITUASJONSKART

Gnr/Bnr: 179/7
Adresse:
Eigar/søkar: Jaroslaw og Agnieszka Wlodarcz

Kvalitet :

Målestokk: 1:500
Dato: 04.06.2020




Gjeldande plan : Kommuneplanen for Lindås
Planformål : Bygd eigedom med status LNF-spreidd

Vår referanse:

- | | | | |
|--|------------------------|--|------------|
| | Gjerde | | Bolighus |
| | Usikker eigedomsgrense | | Andre bygg |
| | Målt eigedomsgrense | | |

Sign.

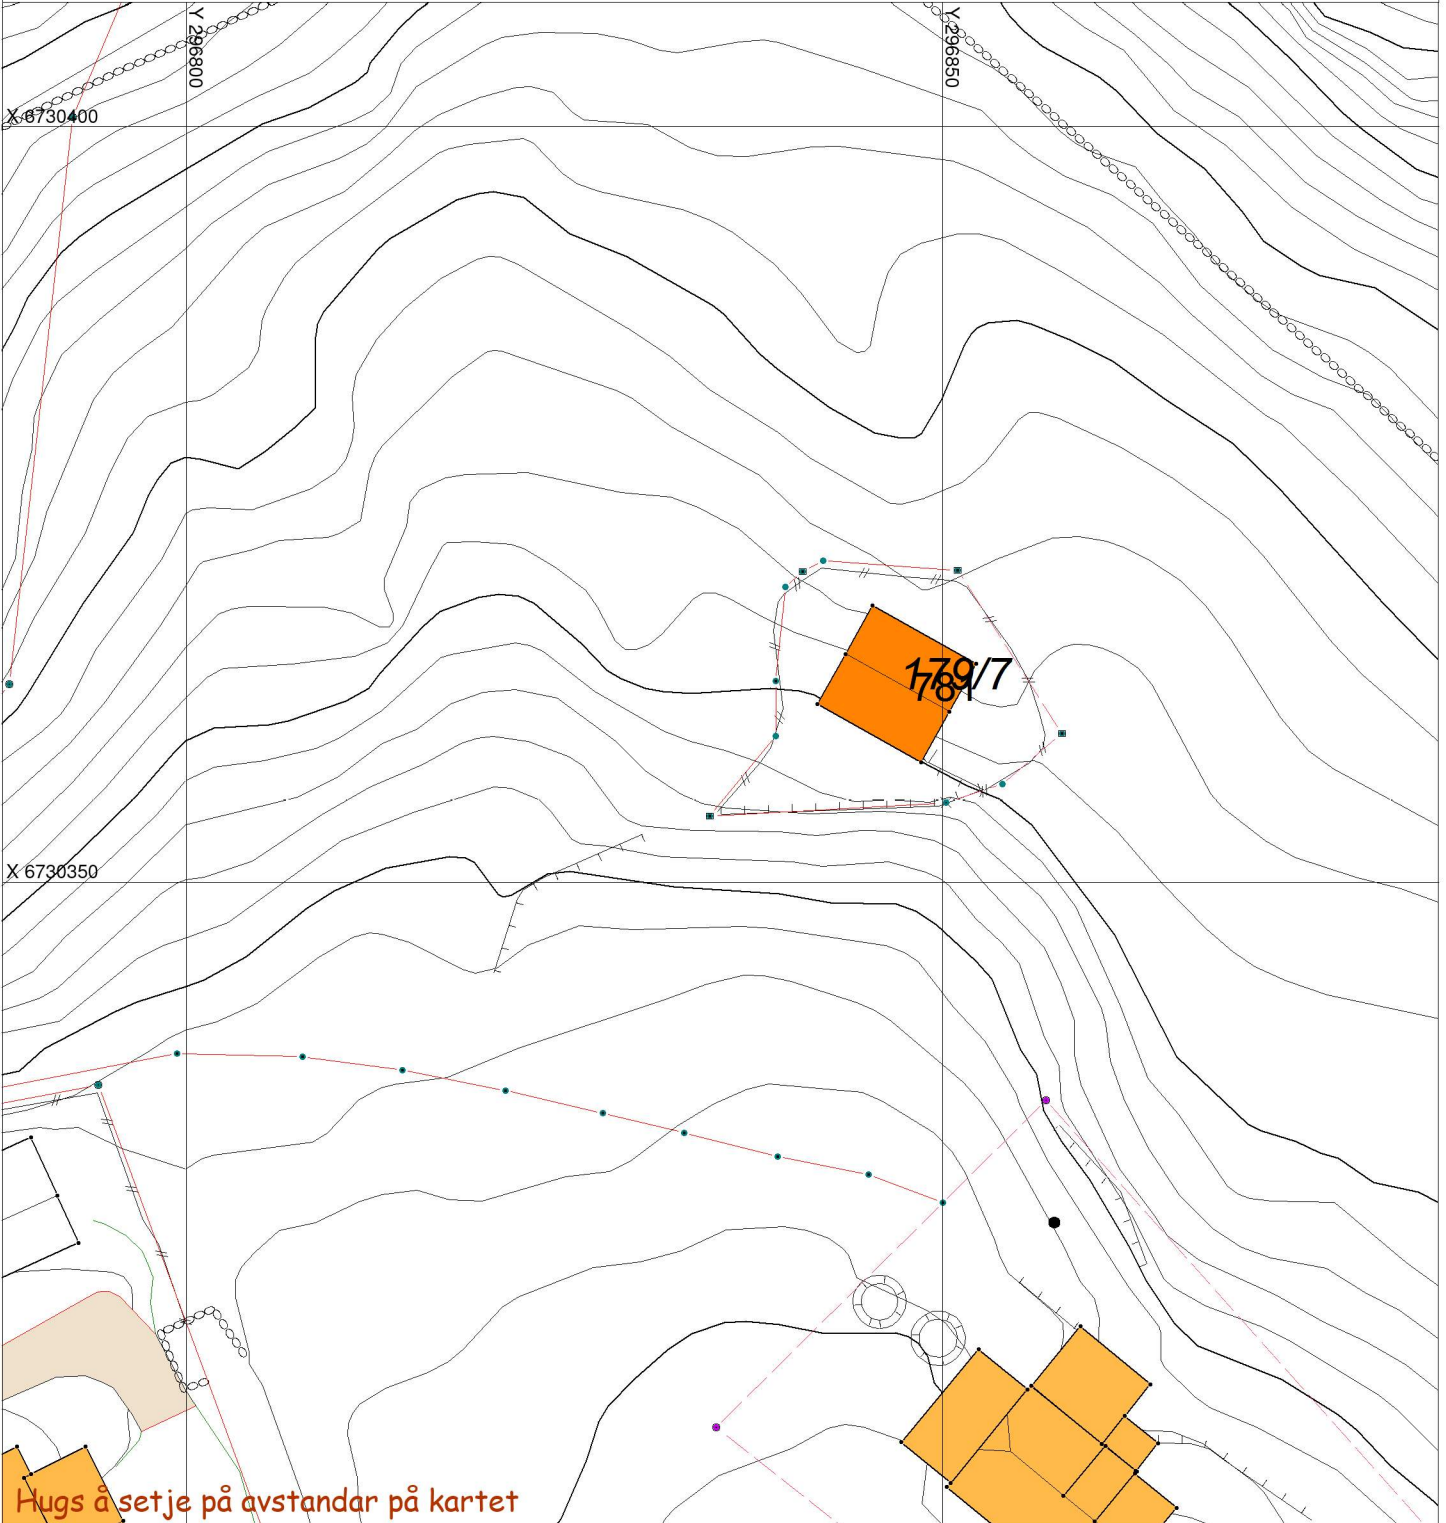

Hugs å setje på avstandar på kartet

SITUASJONSPLAN



Tiltak

Underskrift Situasjonsplan

Dato