

SITUASJONSKART

Gnr/Bnr: 438/11
Adresse: Hellandsvegen 205
Eigar/søkar: Dagny og Harry Helland

Kvalitet :

Målestokk: 1:2000
Dato: 03.06.2020




Gjeldande plan : Kommuneplanen for Radøy delrev. 2019
Planformål : LNF og eksisterande spreidd busetnad

Vår referanse:

Sign.

- | | | | |
|--|------------------------|--|------------|
| | Gjerde | | Bolighus |
| | Usikker eigedomsgrense | | Andre bygg |
| | Målt eigedomsgrense | | |

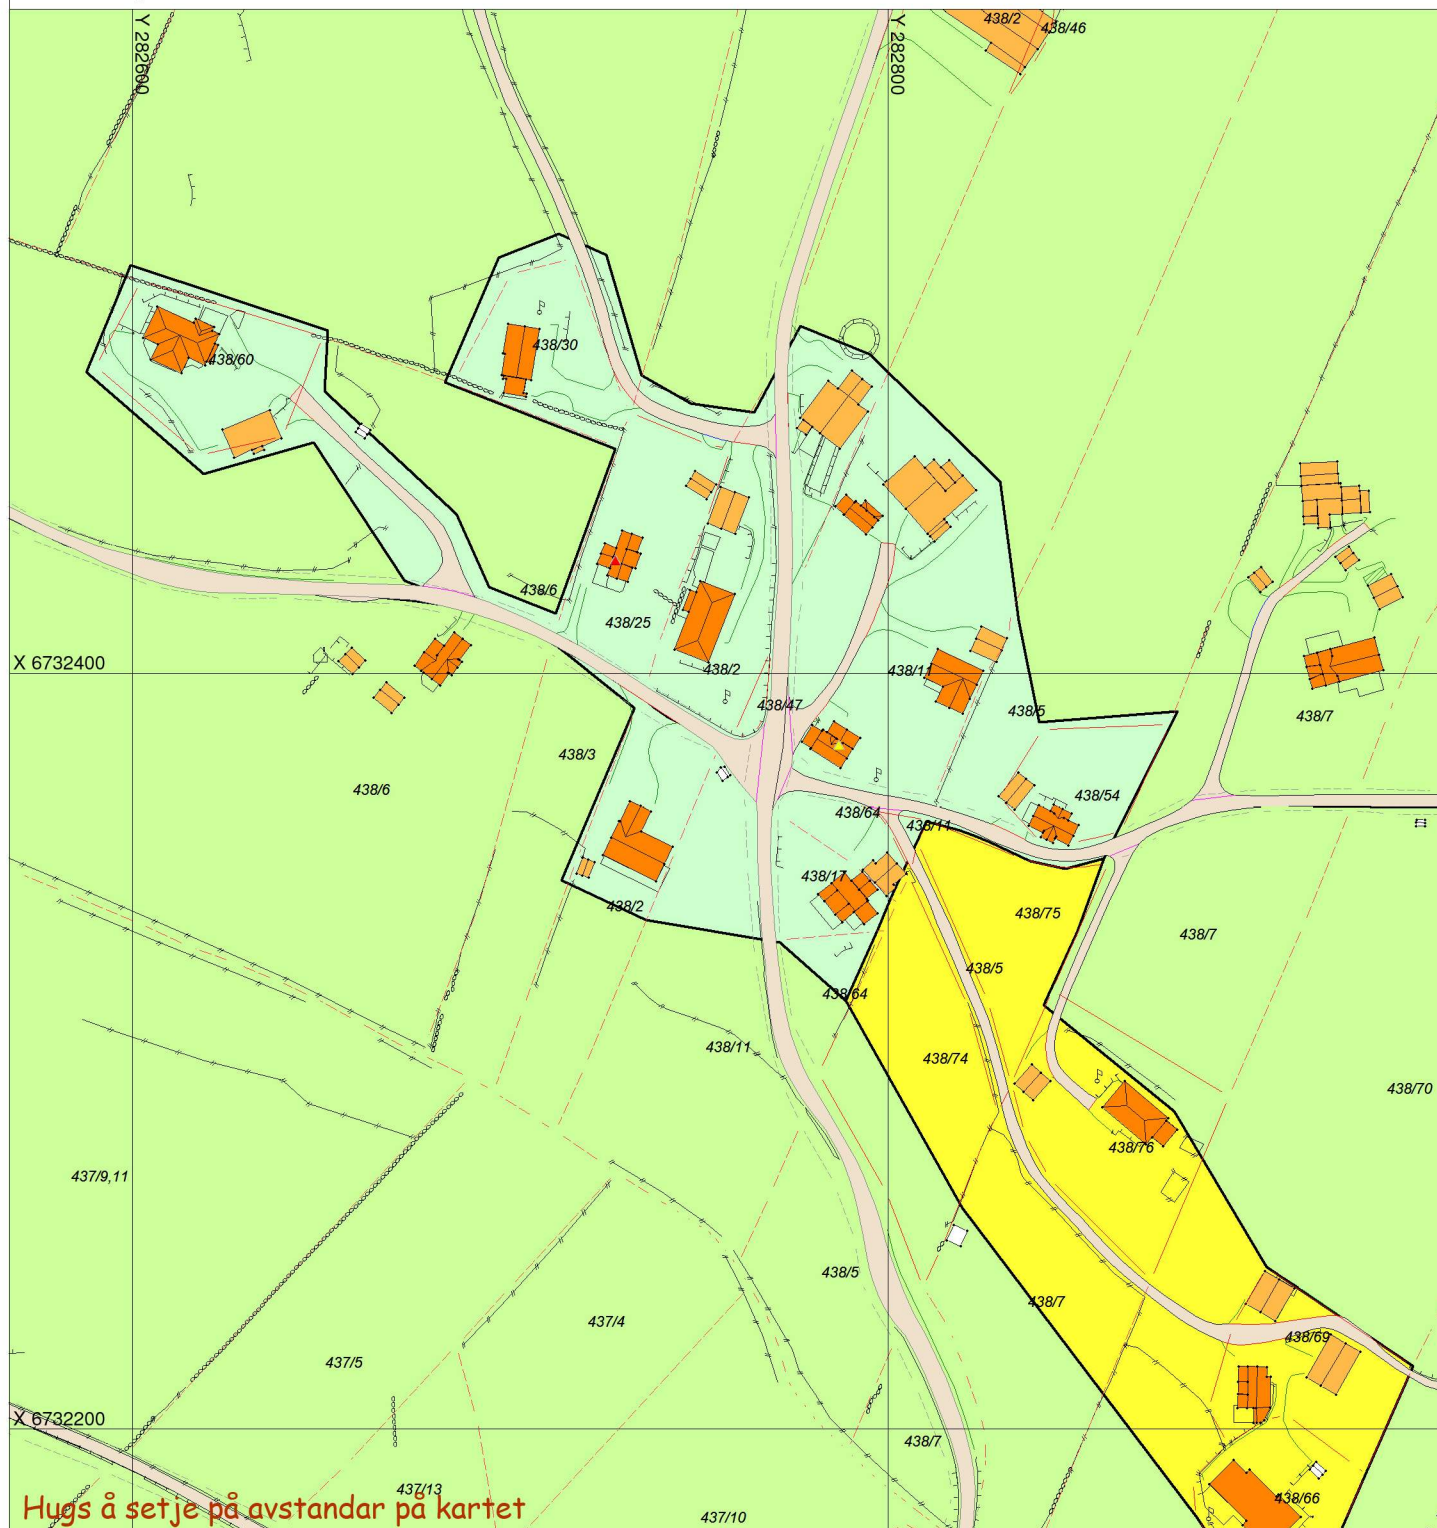

Hugs å setje på avstandar på kartet

SITUASJONSPLAN

Tiltak

Underskrift Situasjonsplan

Dato