

# Avtale

Dette dokument er en formalisering av en avtale om å stifte, rettigheter som har til gjenstand følgende faste eiendommer som skal fradeles eiendommen gnr 323 bnr 567 i 4631 Alvær kommune.

- gnr 323 bnr 619 i 4631 Alvær kommune (Hus nr 39) har rett til å ha liggende vann- og avløpsledninger over eiendommen gnr 323 bnr 620 i 4631 Alvær kommune (Hus nr 40) og til å bruke den arealet angitt som f\_PP03 til parkering.
- gnr 323 bnr 620 i 4631 Alvær kommune (Hus nr 40) har rett til å ha liggende vann- og avløpsledninger over eiendommen gnr 323 bnr 621 i 4631 Alvær kommune (Hus nr 41) og til å bruke den arealet angitt som f\_PP03 til parkering.
- gnr 323 bnr 621 i 4631 Alvær kommune (Hus nr 41) har rett til å ha liggende avløpsledning over eiendommene gnr 323 bnr 620 i 4631 Alvær kommune (Hus nr 40) og til å bruke den arealet angitt som f\_PP03 til parkering.
- gnr 323 bnr 622 i 4631 Alvær kommune (Hus nr 42) har rett til å ha liggende avløpsledning over eiendommene gnr 323 bnr 620 i 4631 Alvær kommune (Hus nr 40) og gnr 323 bnr 621 i 4631 Alvær kommune (Hus nr 41) og til å bruke den arealet angitt som f\_PP03 til parkering.
- gnr 323 bnr 623 i 4631 Alvær kommune (Hus nr 43) har rett til å ha liggende avløpsledning over eiendommene gnr 323 bnr 624 i 4631 Alvær kommune (Hus nr 44) og gnr 323 bnr 625 i 4631 Alvær kommune (Hus nr 45) og til å bruke den arealet angitt som f\_PP03 til parkering.
- gnr 323 bnr 624 i 4631 Alvær kommune (Hus nr 44) har rett til å ha liggende avløpsledning over eiendommen gnr 323 bnr 625 i 4631 Alvær kommune (Hus nr 45) og til å bruke den arealet angitt som f\_PP03 til parkering.
- gnr 323 bnr 625 i 4631 Alvær kommune (Hus nr 45) har rett til å ha liggende avløpsledning over eiendommen gnr 323 bnr 624 i 4631 Alvær kommune (Hus nr 44).
- gnr 323 bnr 625 i 4631 Alvær kommune (Hus nr 45) har rett til å bruke vei over eiendommen gnr 323 bnr 626 i 4631 Alvær kommune (Hus nr 46).
- gnr 323 bnr 626 i 4631 Alvær kommune (Hus nr 46) har rett til å ha liggende avløpsledning over eiendommen gnr 323 bnr 624 i 4631 Alvær kommune (Hus nr 44) og vann- og avløpsledninger over eiendommen gnr 323 bnr 625 i 4631 Alvær kommune (Hus nr 45).

(Bruksnummer vil påføres av Alvær kommune i forkant av tinglysingen av matrikelbrevene basert på husnumrene i vedlagte situasjonsplan).


Rettene er knyttet til fysiske deler av de faste eiendommene slik som inntegnet på vedlagte situasjonsplan og VA-kart.

Rettighetene kan ikke kreves slettet uten samtykke fra Alvær kommune (org nr 920290922).

Boligbygg Vest AS (org nr 916 182 872). Hjemmelshaver samtykker til at dokumentet anmerkes i grunnboken.

Bergen den 03.03.20  
Boligbygg Vest AS

  
Christian Fuglseth

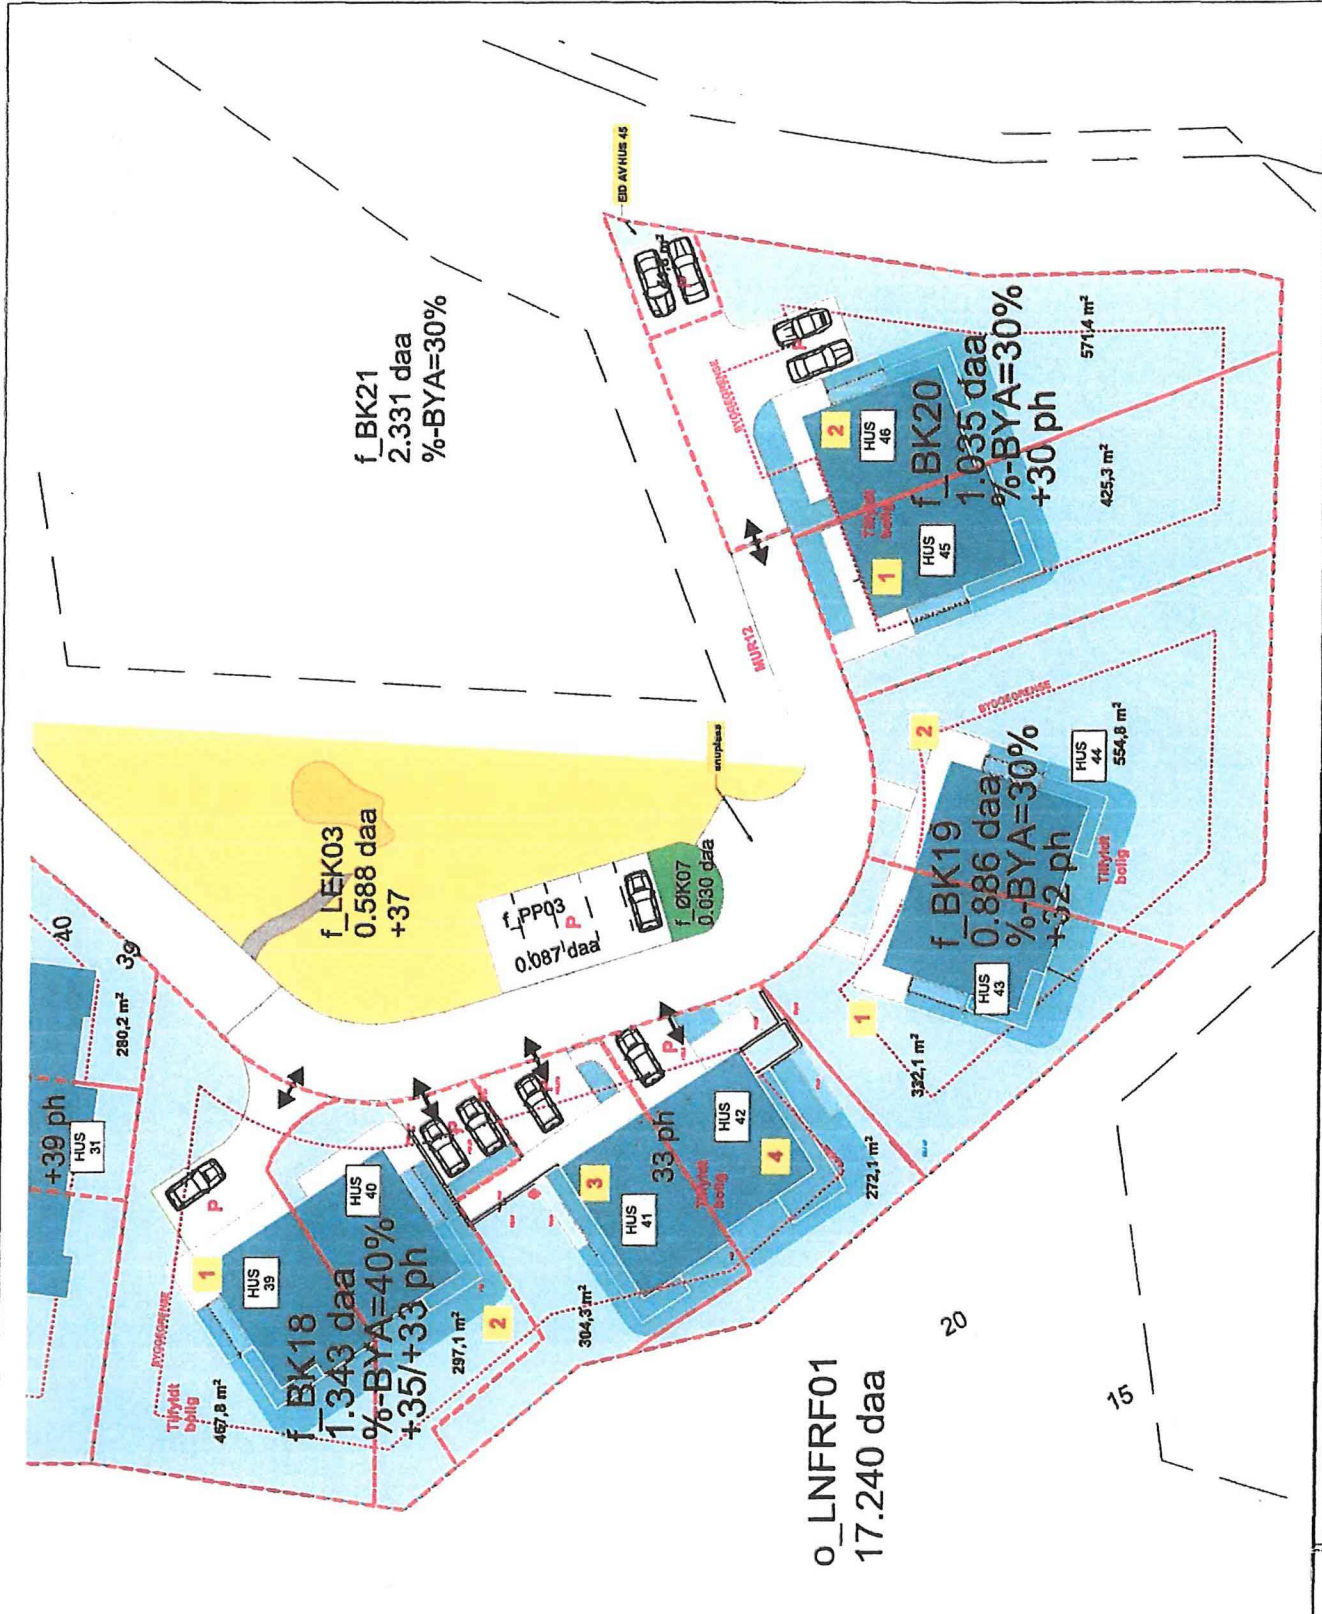

Fase: <b>BYGGEMELDING</b>		Co./Ønr: <b>23/567</b>	Rev.nr: <b>00</b>	Date mottatt: <b>02.12.2019</b>	Date opprettet: <b>25.09.2019</b>	Tysland Arkitektur AS Sirendgaten 19 5013 Bergen eblis@tark.no tlf: 97 43 94 70
Type tegning: <b>Fradeling byggeinn 4</b>		Prosjekt nr.: <b>1518</b>	Tegningsnr.: <b>A10-23</b>	Oppn. løsnings: <b>OZ TT</b>	Arkitekt: <b>1:350</b>	(A3)