

## MERKNADER:

**Forbehold:** Det tas forbehold om mulig nedforet himling pga. tekniske føringer. Arealer er beregnet ut fra tegning og er oppgitt iht. NS3940. Tekniske forhold i bygningsmessig utførelse kan påvirke arealer i mindre grad.

Boenhet i småhus skal oppføres med skorstein. Kravet gjelder ikke dersom boenheten oppføres med vannbåren varme. Unntak for skorstein forutsetter at vannbåren varme dekker minimum behov for romoppvarming i stue eller tilsvarende rom. Det kan benyttes annen oppvarming på badet, soverom eller rom som skal holde lavere innetemperatur. Det er ikke krav til vannbårent varmebatteri for ventilasjonen, og det omfatter heller ikke oppvarming av varmt tappevann.


Ildsted monteres iht anvisninger til valgt produkt, dette inkluderer brannmur og beskyttelse av brennbart gulv.

Det er beregnet sikkerhetsglass på vinduer/balkongdører med brystningshøyde mindre enn 0,8 m i områder der det er angitt terrasser/uteplasser. Dette kan fravike fra perspektiver i huskatalogen og det kommer fram av dør- og vindusskjema hvilke vinduer/balkongdører dette gjelder-

I rom med høy takhøyde anbefales det lydtiltak i form av absorberter.

## Prosjektering iht TEK 17.

Sikkerhetsglass leveres ihht. Plan og bygningsloven og glassbransjens anbefalinger.

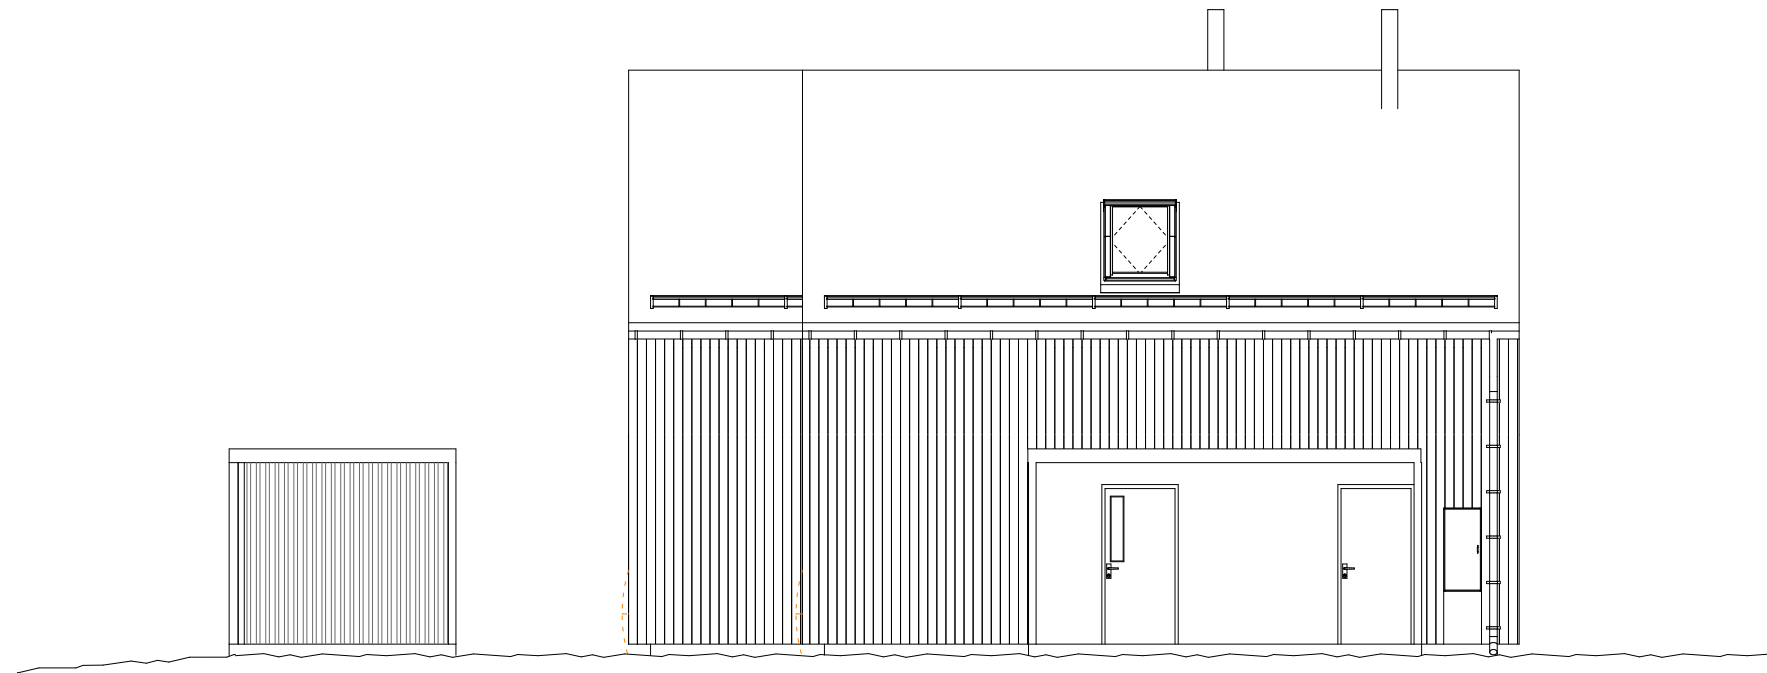

Fasade mot sør


1:100



Fasade mot vest

1:100

Index	Dato	Beskrivelse	Sign	Kontr.
B	02.06.20	En avkjørsel	MLM	MLM
A	08.02.20	Flyttet avfallsdunker	MLM	MLM

Oppvarmet BRA:	BYA:	VOLUM:	ENERGIMERKE 
2*96,4 m <sup>2</sup>	165,3 m <sup>2</sup>	2*266,7 m <sup>3</sup>	
BRA H01 + H02 + OA:		BRA TOTALT:	
2*49,9 + 2*46,5 + 41,1 m <sup>2</sup>		234,0 m <sup>2</sup>	

BYGGEKommUNE:	GNR/BNR:	POSTNR:	POSTSTED:
Lindås	123/150	5955	Lindås
ADRESSE:			MOH:
Storhaugen 45			28 moh

TEGNET AV:	KONTROLLERT AV:	DATO:	FORMAT:
MLM	ESR	11.11.19	A3

PROSJEKT:	PROSJEKTNR.:
Storhaugen 45	19-0711
TEGNINGEN VISER:	TEGNING NR.:
Fasader	ARK-2-3-02
STATUS:	MÅLESTOKK:
Byggemelding	1:100

TILTAKSHAVER:
Vest Norsk Bygg AS
BYGGEFIRMA:


INGENIØR- OG ARKITEKTKONTORET NORGESHUS AS, PB 161, 7223 MELHUS, TLF: 72 85 69 00

TEGNINGEN ER BESKYTTET ETTER LOV OM OPPHAVSRETT OG EIES AV NORGESHUS AS. TEGNINGER SKAL IKKE BENYTTES UTEN VÅR TILLATELSE. TEGNINGEN GJELDER IKKE SOM ARBEIDSTEGNING.

REV.  
B