

Tiltakshaver: _____
 Byggeplass: **Iceland Gard**
 Kommune: **Lindås**
 Gnr: 168 Bnr: 3 Mål: 1 : 100
 Plan og snitt


DATA DESIGN SYSTEM
 A NEBELTSCHEK COMPANY

Dato: 24.06.2018
 Tegn: Thomas Hagewick
 Prosjekt nr. 146
 Tegn.nr: 501


Rev 22.07.2019

Iceland Gard


© Tegningen er beskyttet i.h.t. lov om opphavsrett.

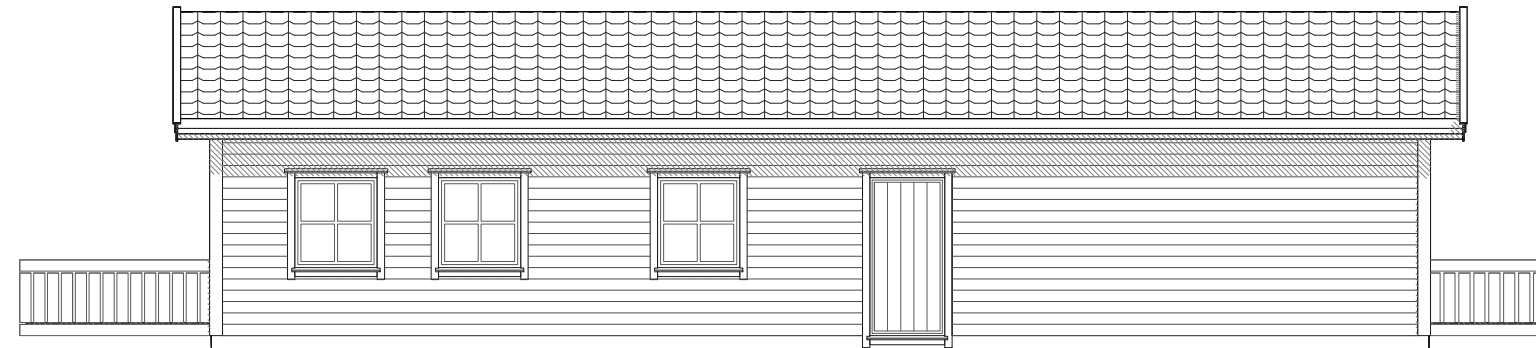


NORD-ØST

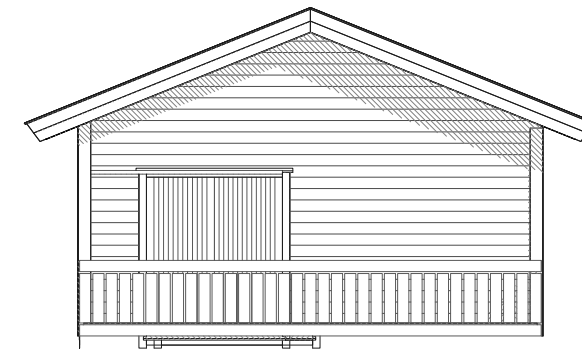

NORD-VEST

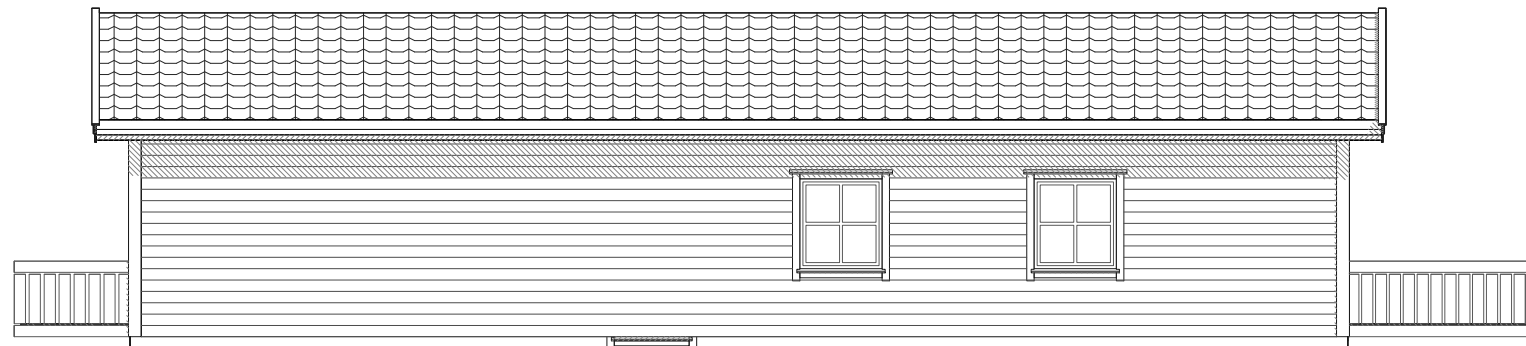

SØR-VEST

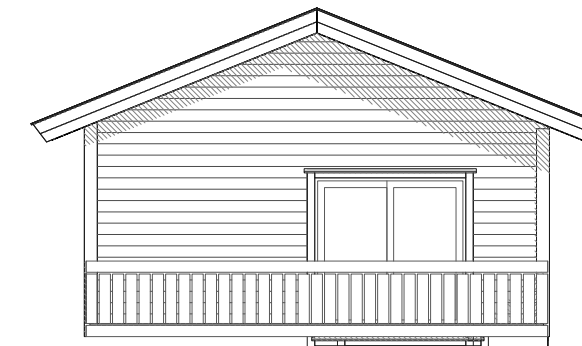

SØR-ØST