

jatak[®]
L. HJERTNES

TEGNET/KONSTR. AV
Sveinung Øygard

ARBEIDSNR.
13513Hopland

09.09.2019 - 14:34
8.0 SR1 (109870)


Nordveitgrend, 09.09.2019

XL Bygg Frekhaug Byggsenter AS
Kjersti Linn Hopland
Ikeland 55
5912 Seim, Lindås

Side 1/3

KODE TYPE POS
3D-tegning

TEGNINGSNUMMER | REV.

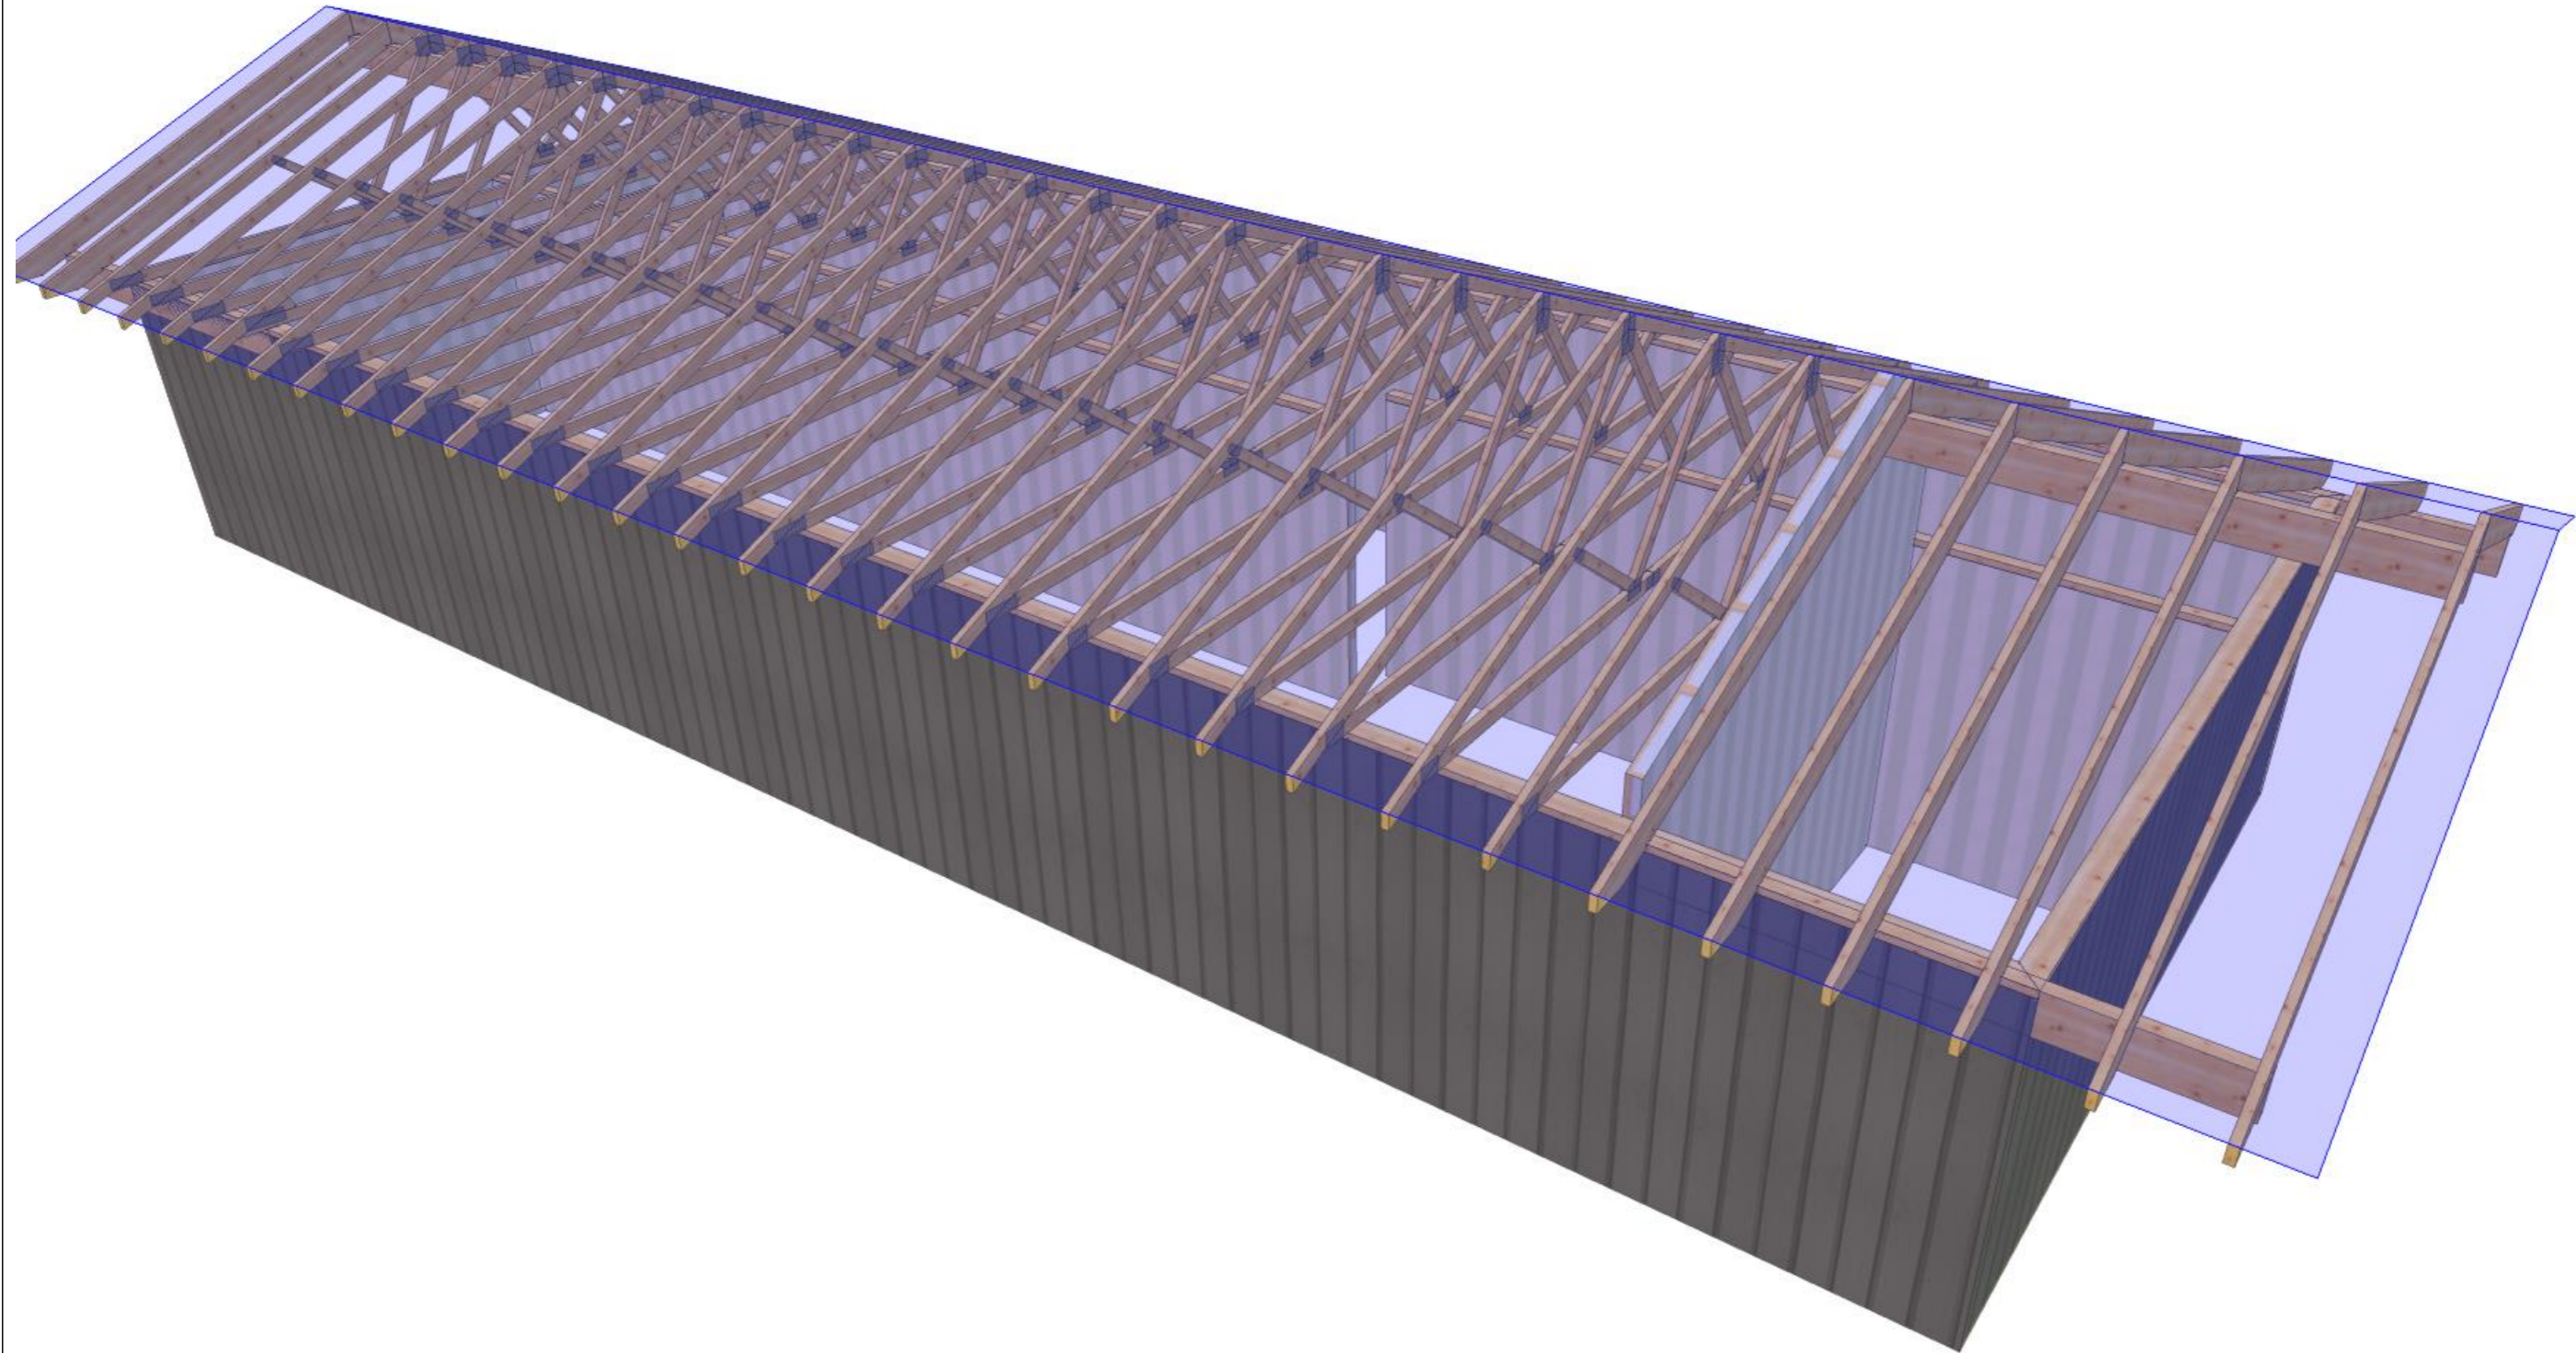

TEGNET/KONSTR. AV
Sveinung Øygard

ARBEIDSNR.
13513Hopland

09.09.2019 - 14:34
8.0 SR1 (109870)


Nordveitgrend, 09.09.2019


XL Bygg Frekhaug Byggsenter AS
Kjersti Linn Hopland
Ikeland 55
5912 Seim, Lindås

Side 2/3

KODE TYPE POS
3D-tegning

TEGNINGSNUMMER | REV.

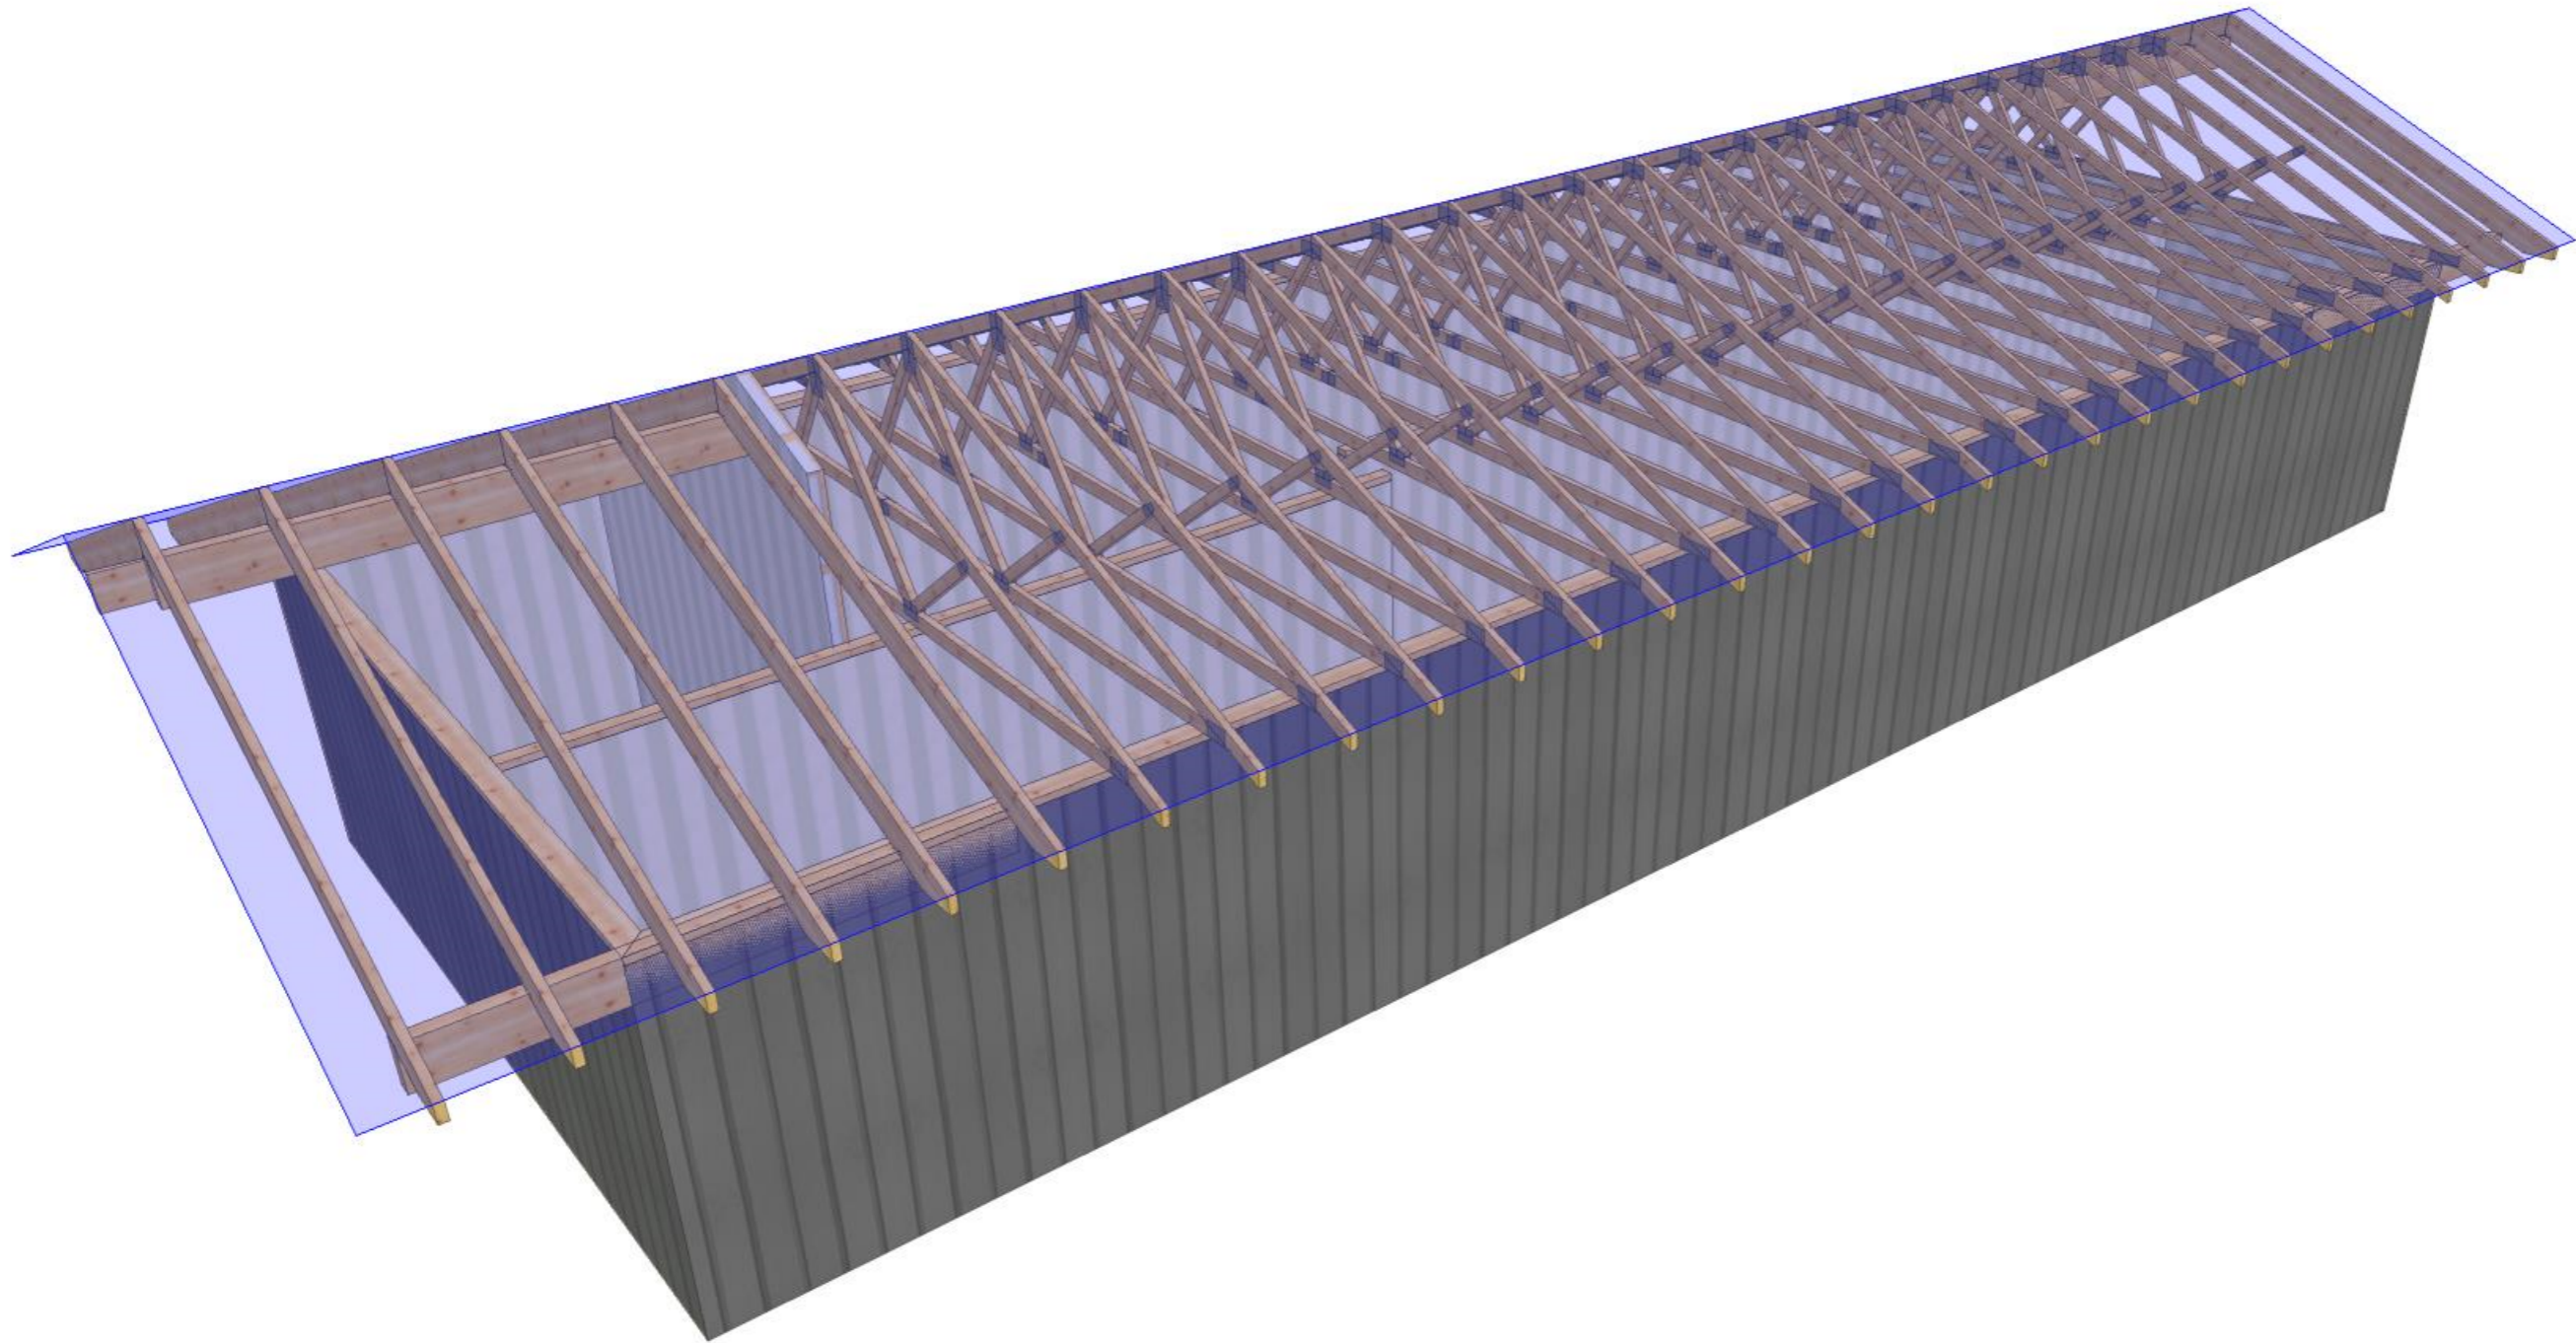

 L. HJERTNES		XL Bygg Frekhaug Byggsenter AS Kjersti Linn Hopland Ikeland 55	
TEGNET/KONSTR. AV Sveinung Øygard		ARBEIDSNR. 13513Hopland	
09.09.2019 - 14:34 8.0 SR1 (109870)		5912 Seim, Lindås	
Nordveitgrend, 09.09.2019		KODE TYPE POS 3D-tegning	TEGNINGSNUMMER REV.